


Plan de zonage du Règlement Local de Publicité Intercommunal (RLPI) de Bayeux Intercom applicable aux publicités et préenseignes (Commune de BAYEUX).

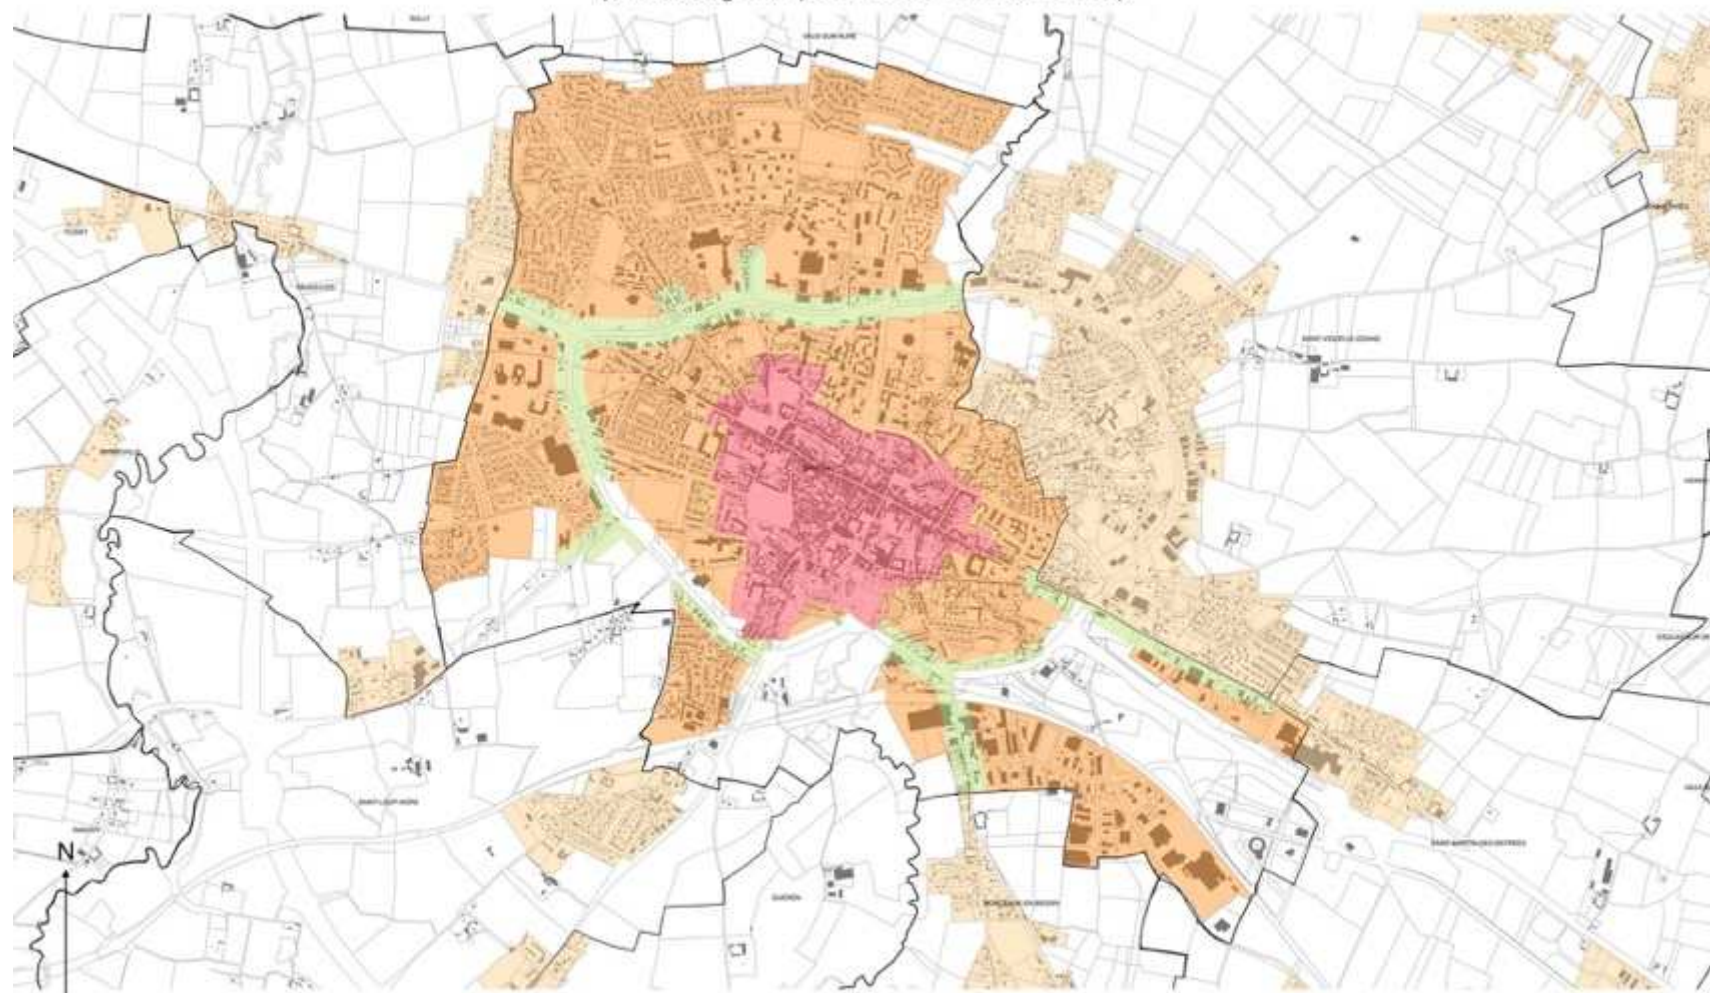

Légende

- Zone de publicité n°1 (ZP1) : Site Patrimonial Remarquable de Bayeux
- Zone de publicité n°2 (ZP2) : Zone agglomérée, à vocation d'habitat et d'équipement, en dehors de Bayeux
- Zone de publicité n°3 (ZP3) : Zone agglomérée, à vocation d'habitat et d'équipement de Bayeux
- Zone de publicité n°4 (ZP4) : By-Pass sur la commune de Bayeux

0 0.4 0.8 km