





Modification n°2



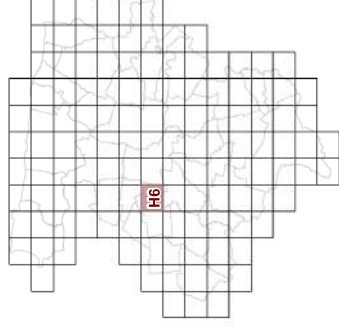

H7

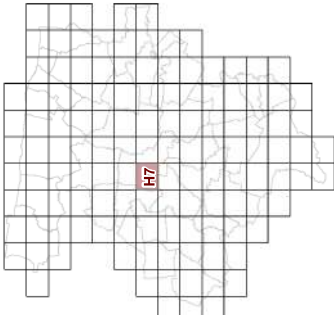

23d2 REGLEMENT GRAPHIQUE
et RISQUES NATURELS "SOL"
1/5000è

PLUi de BAYEUX INTERCOM

Modification n°2




0 125 Mètres





H8

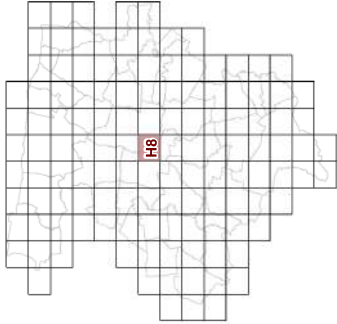


23d2 REGLEMENT GRAPHIQUE
et RISQUES NATURELS "SOL"
1/5000è

PLUi de BAYEUX INTERCOM

Modification n°2




0 125 Mètres

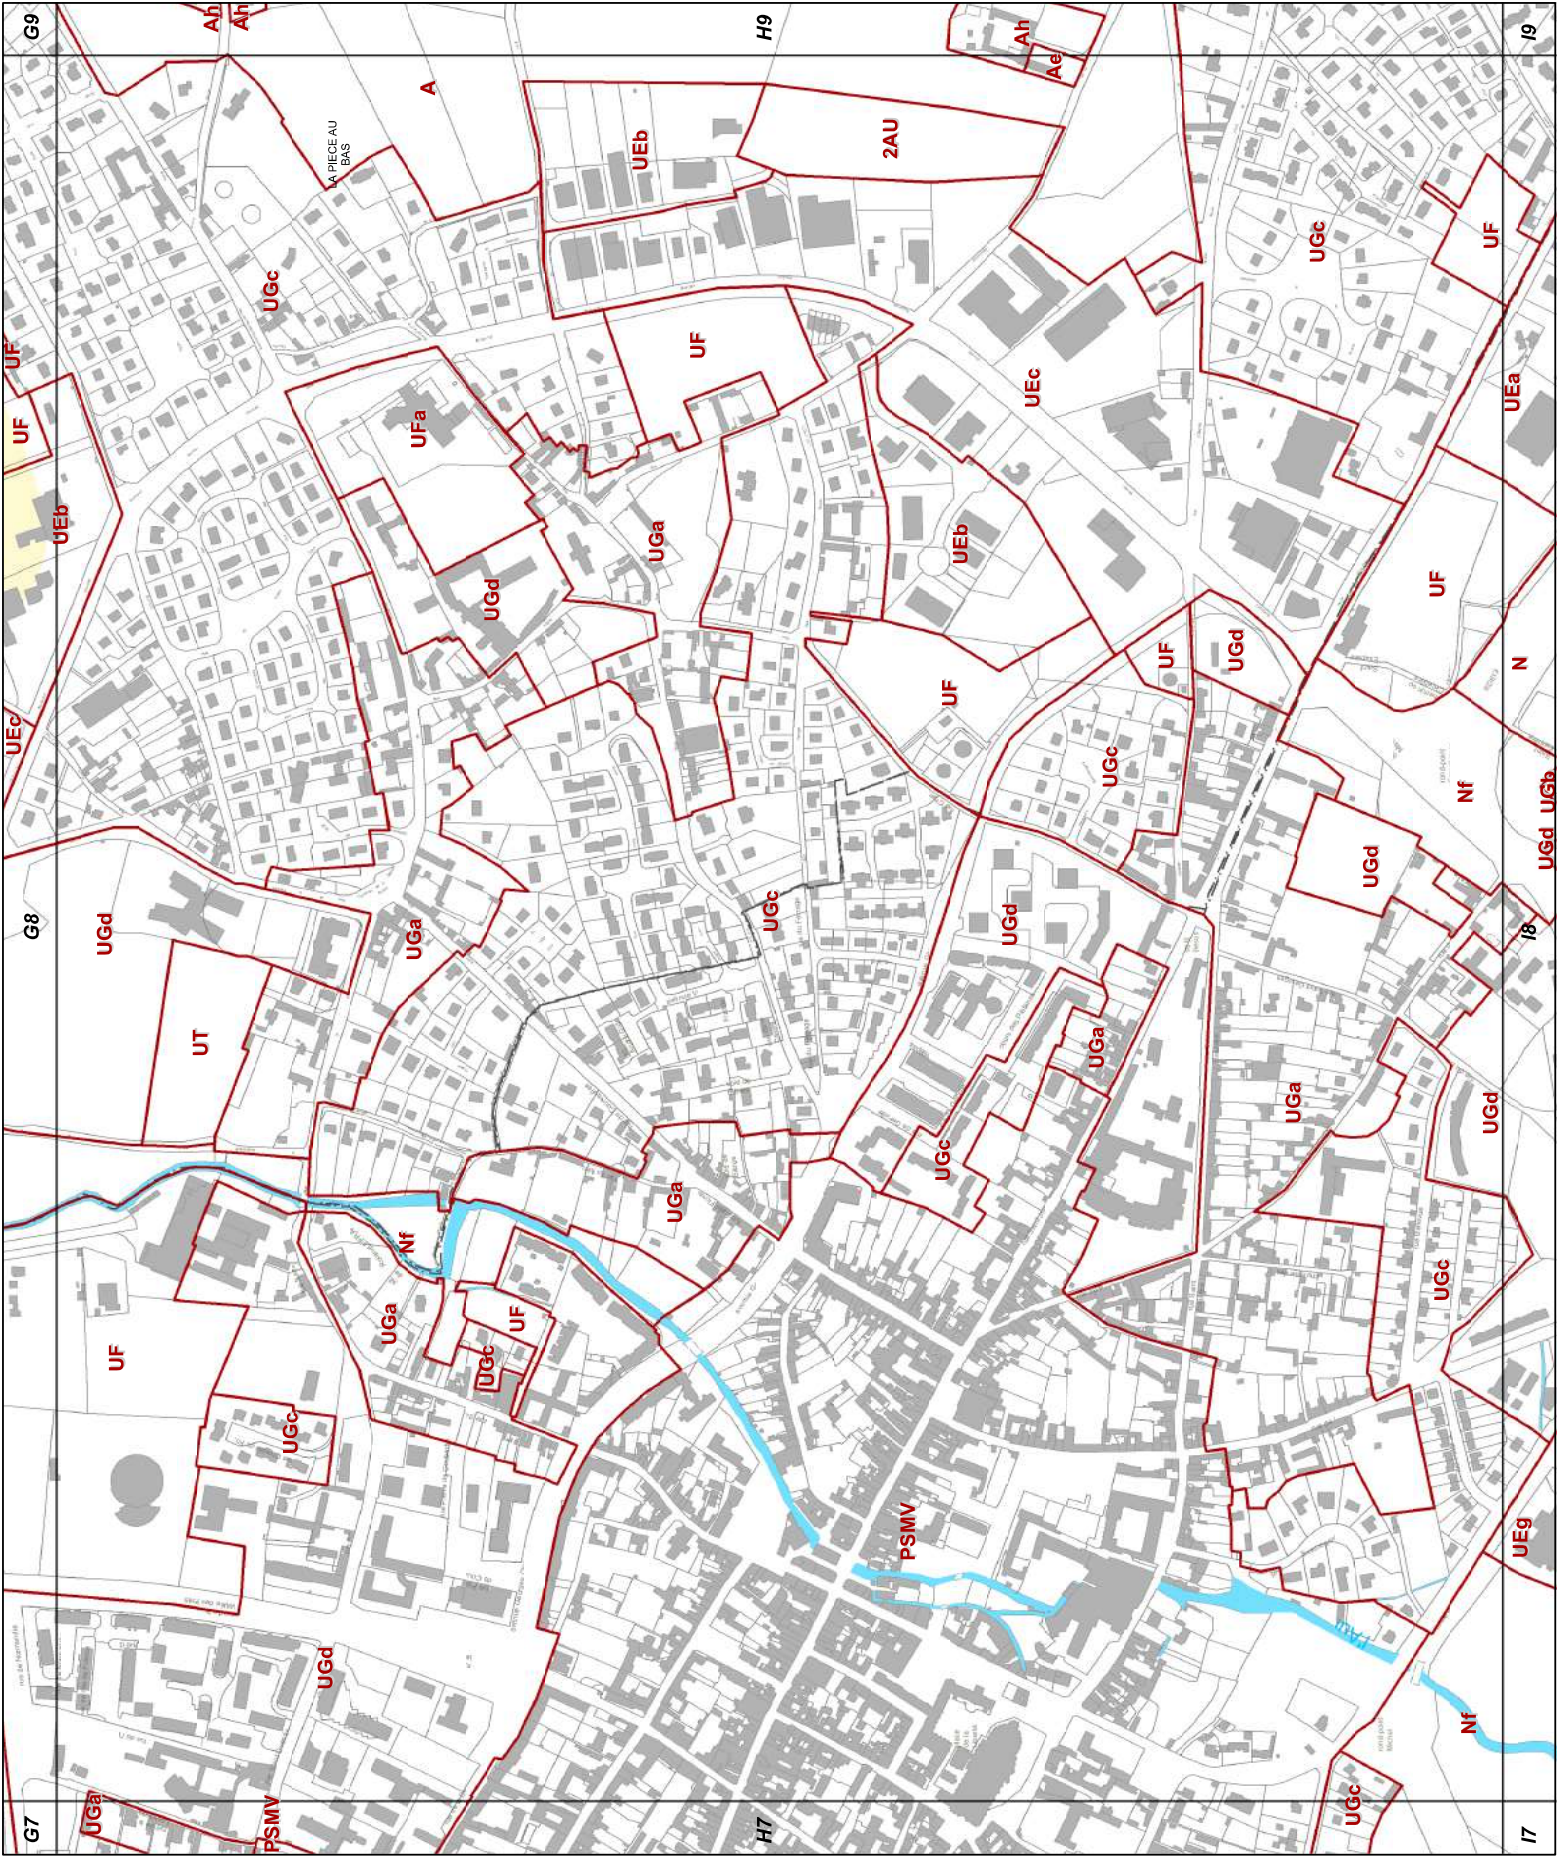



H9

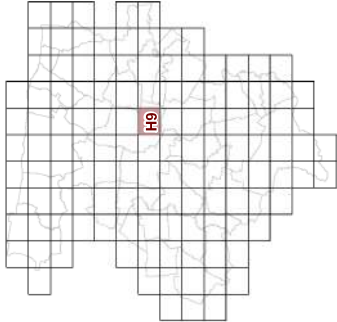


23d2 REGLEMENT GRAPHIQUE
et RISQUES NATURELS "SOL "
1/5000è

PLUi de BAYEUX INTERCOM
Modification n°2




0 125 Mètres

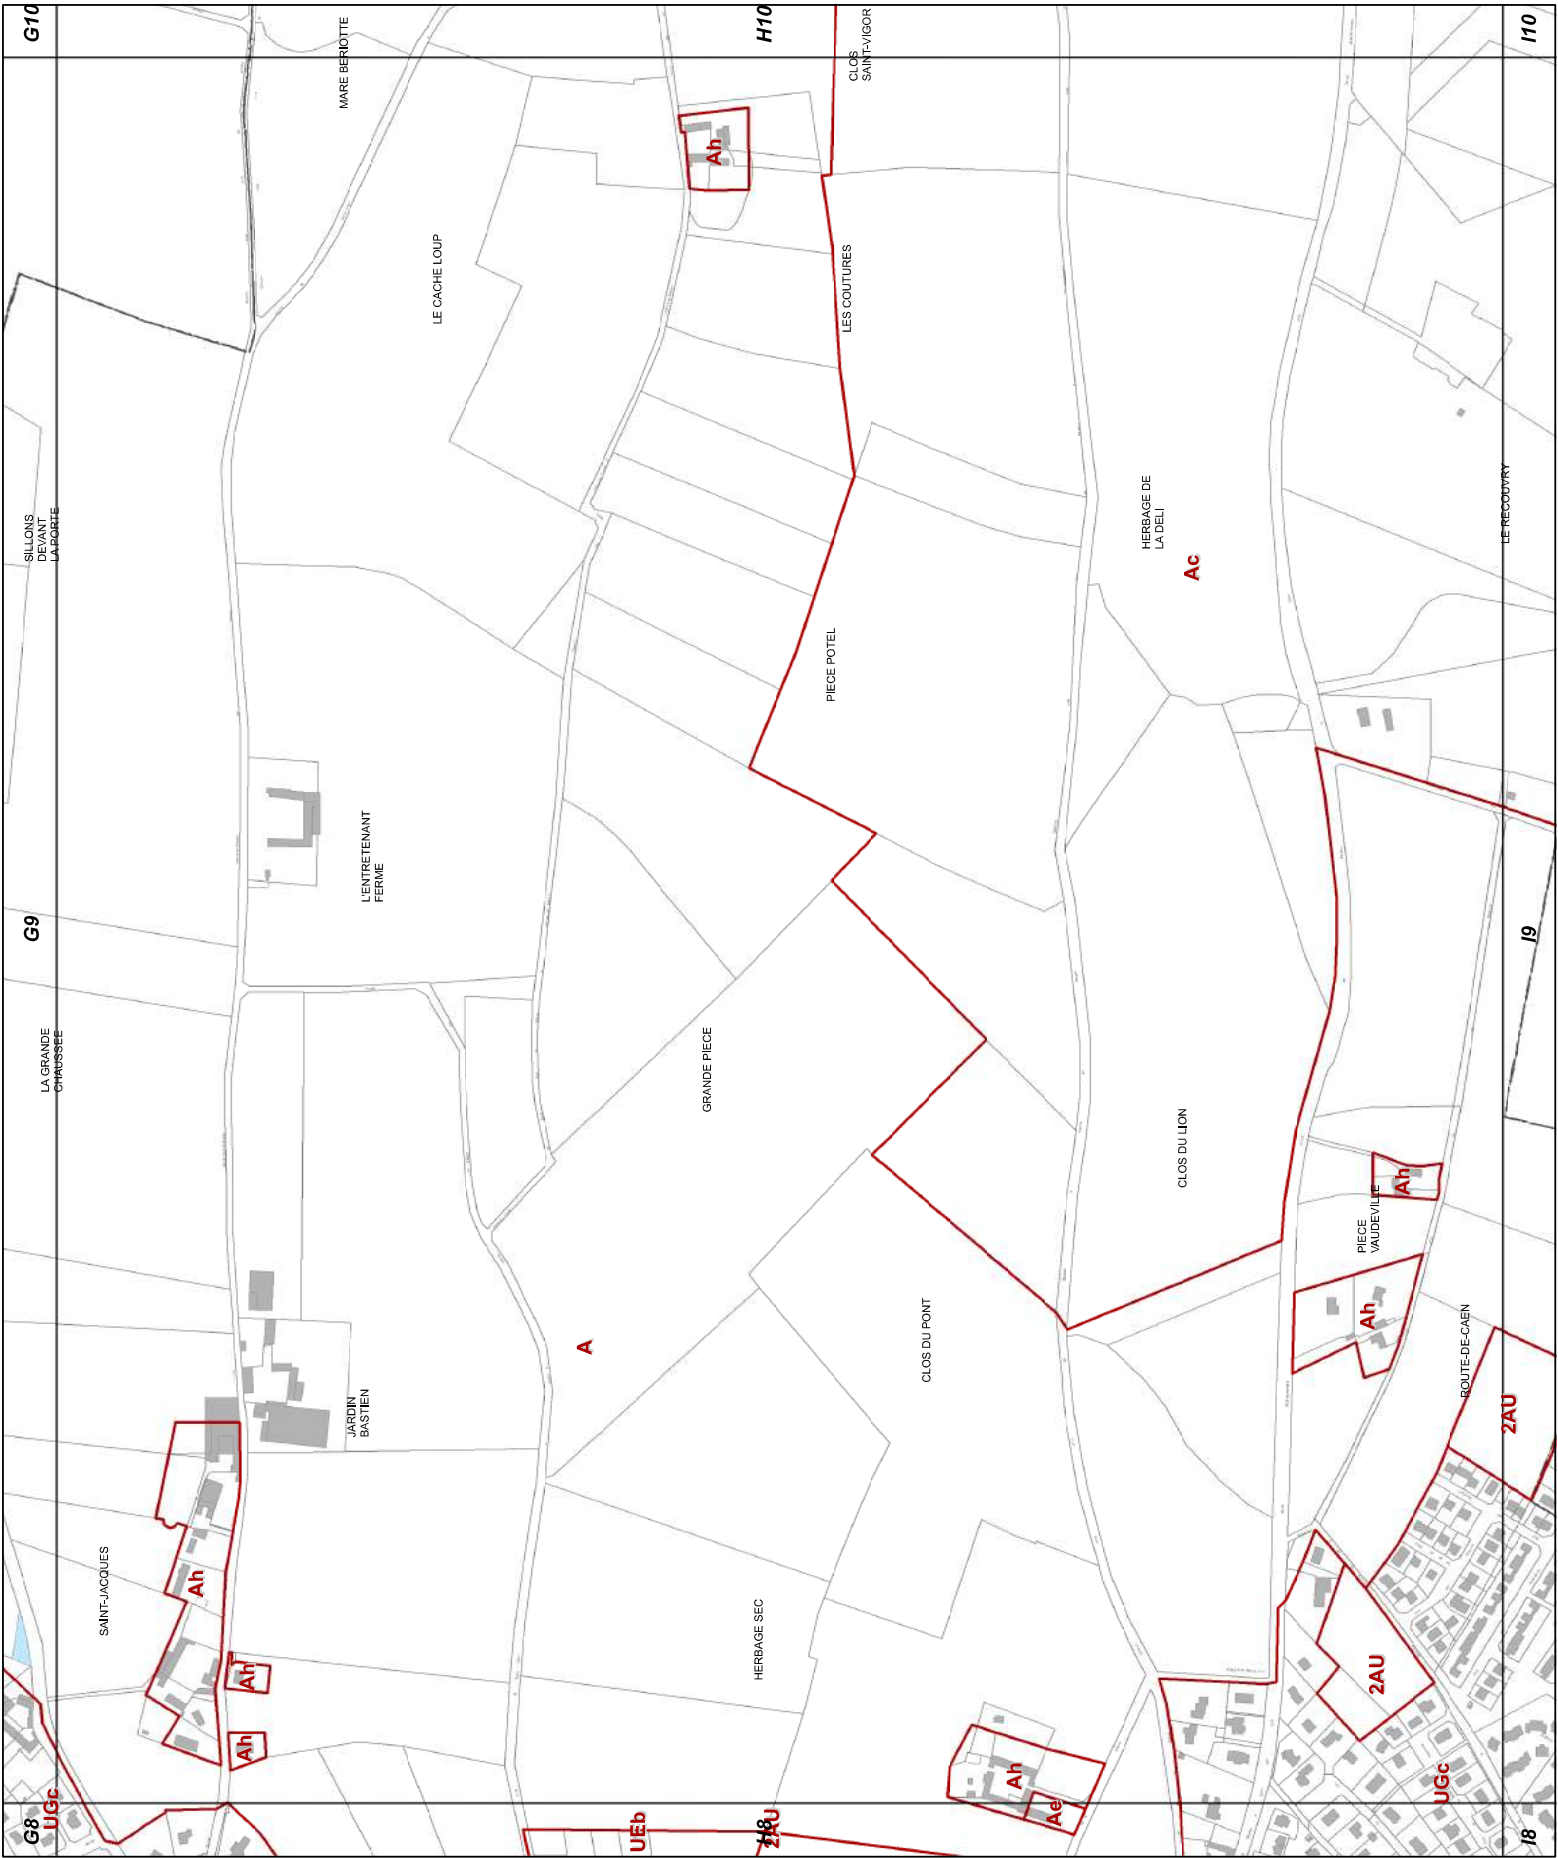





H10

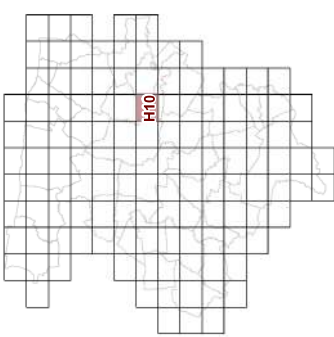


23d2 REGLEMENT GRAPHIQUE
et RISQUES NATURELS "SOL"
1/5000è

PLUi de BAYEUX INTERCOM
Modification n°2

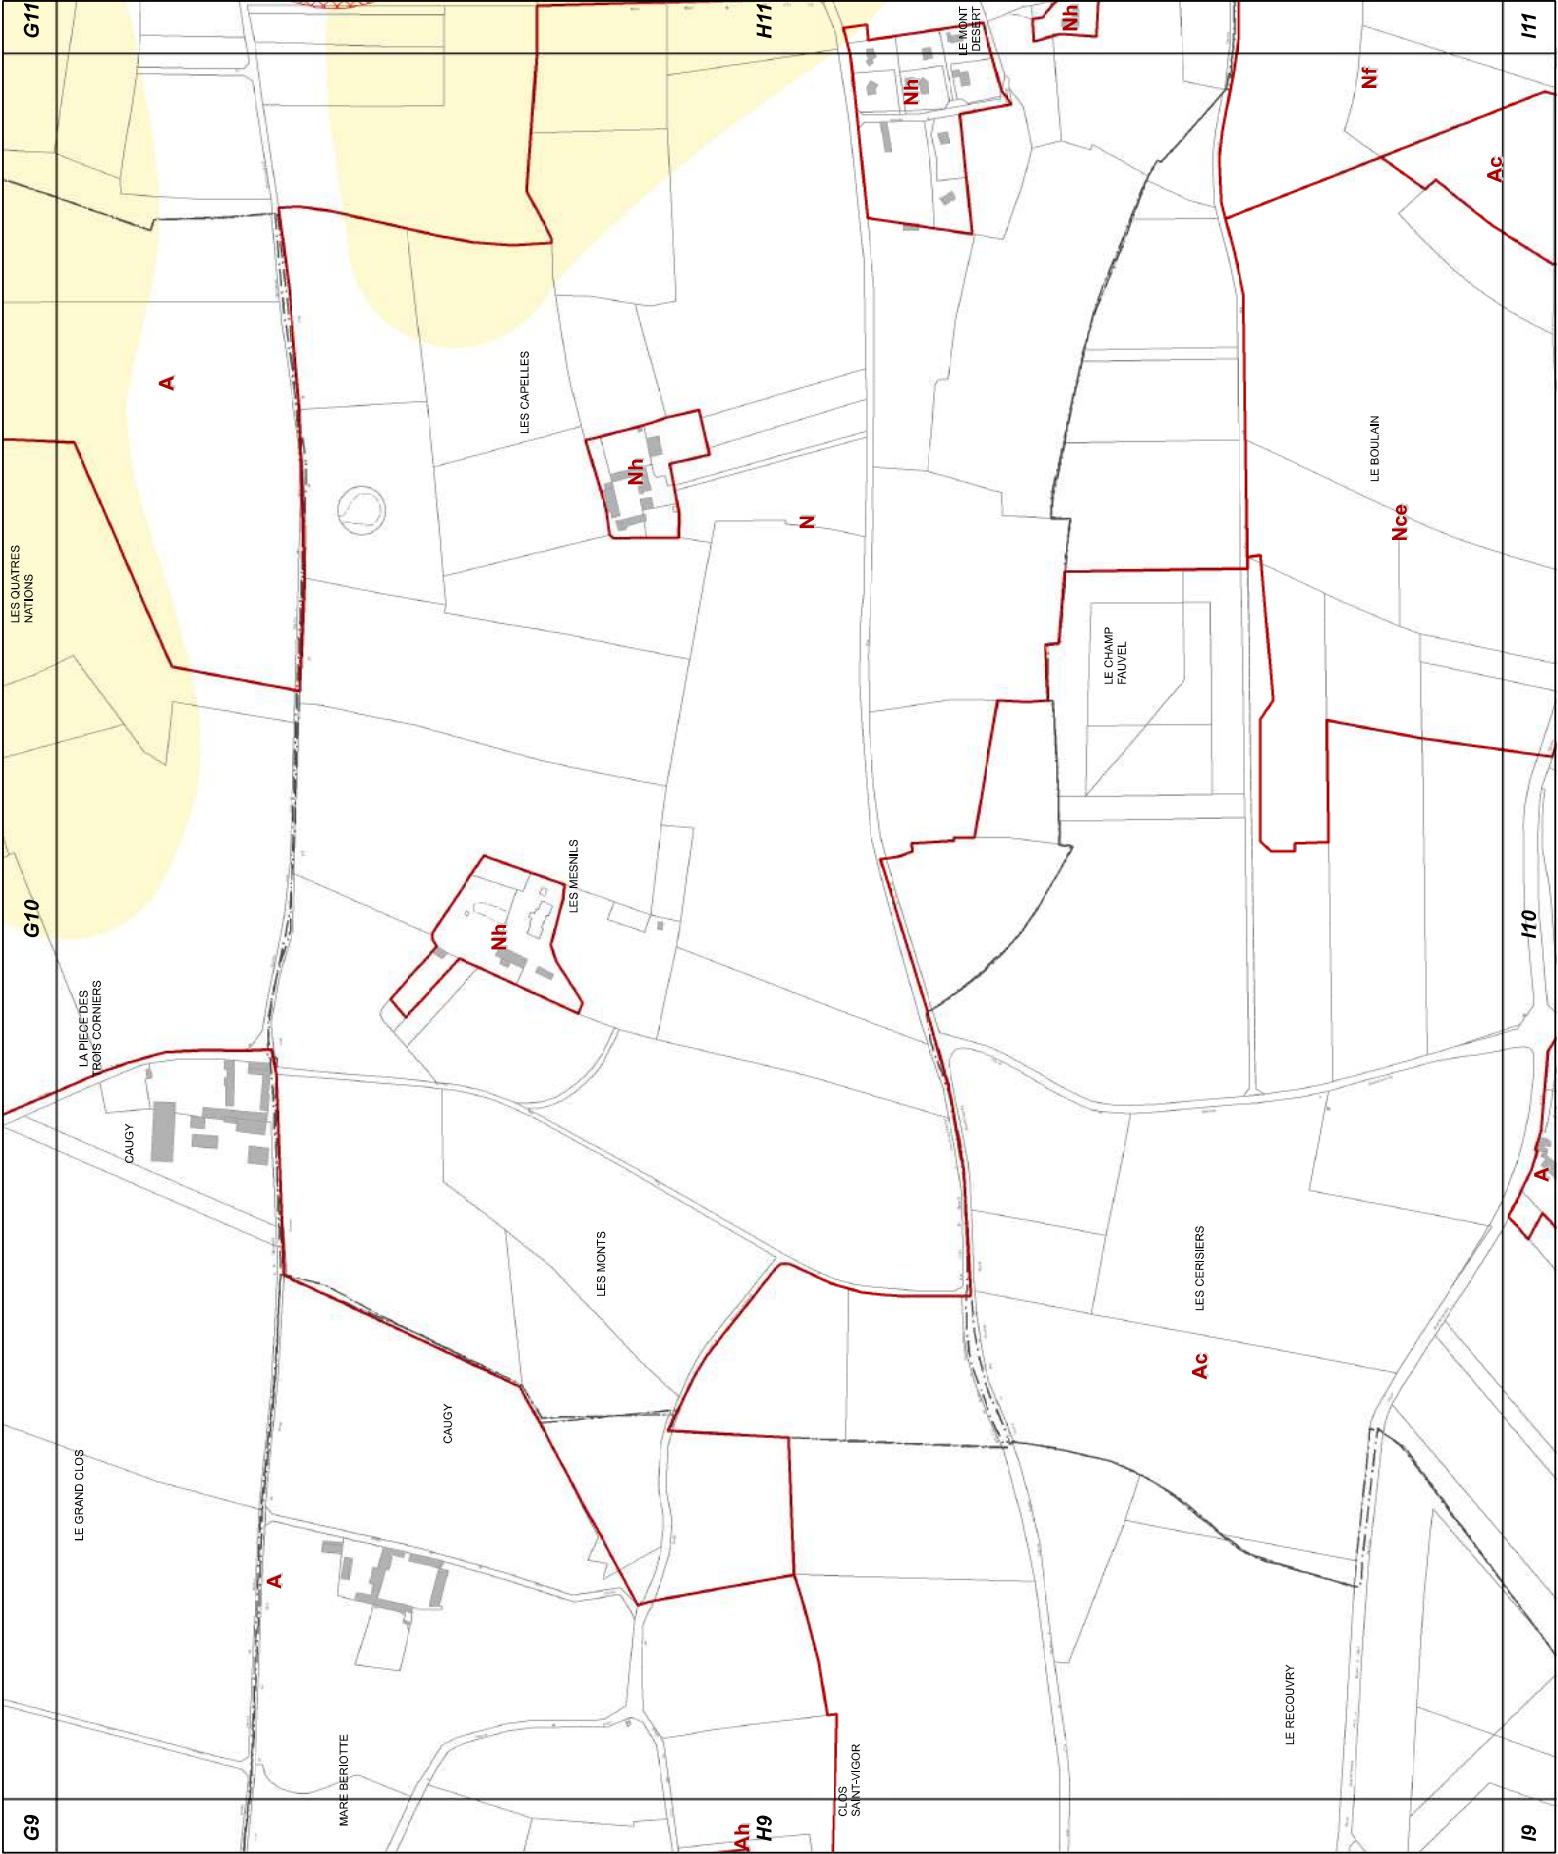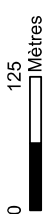





H11

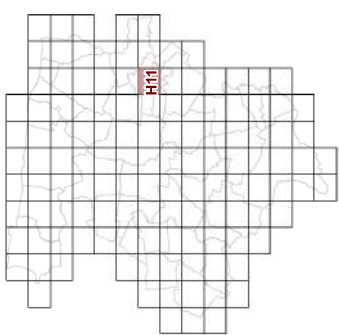

23d2 REGLEMENT GRAPHIQUE
et RISQUES NATURELS "SOL"
1/5000è


PLUi de BAYEUX INTERCOM

Modification n°2

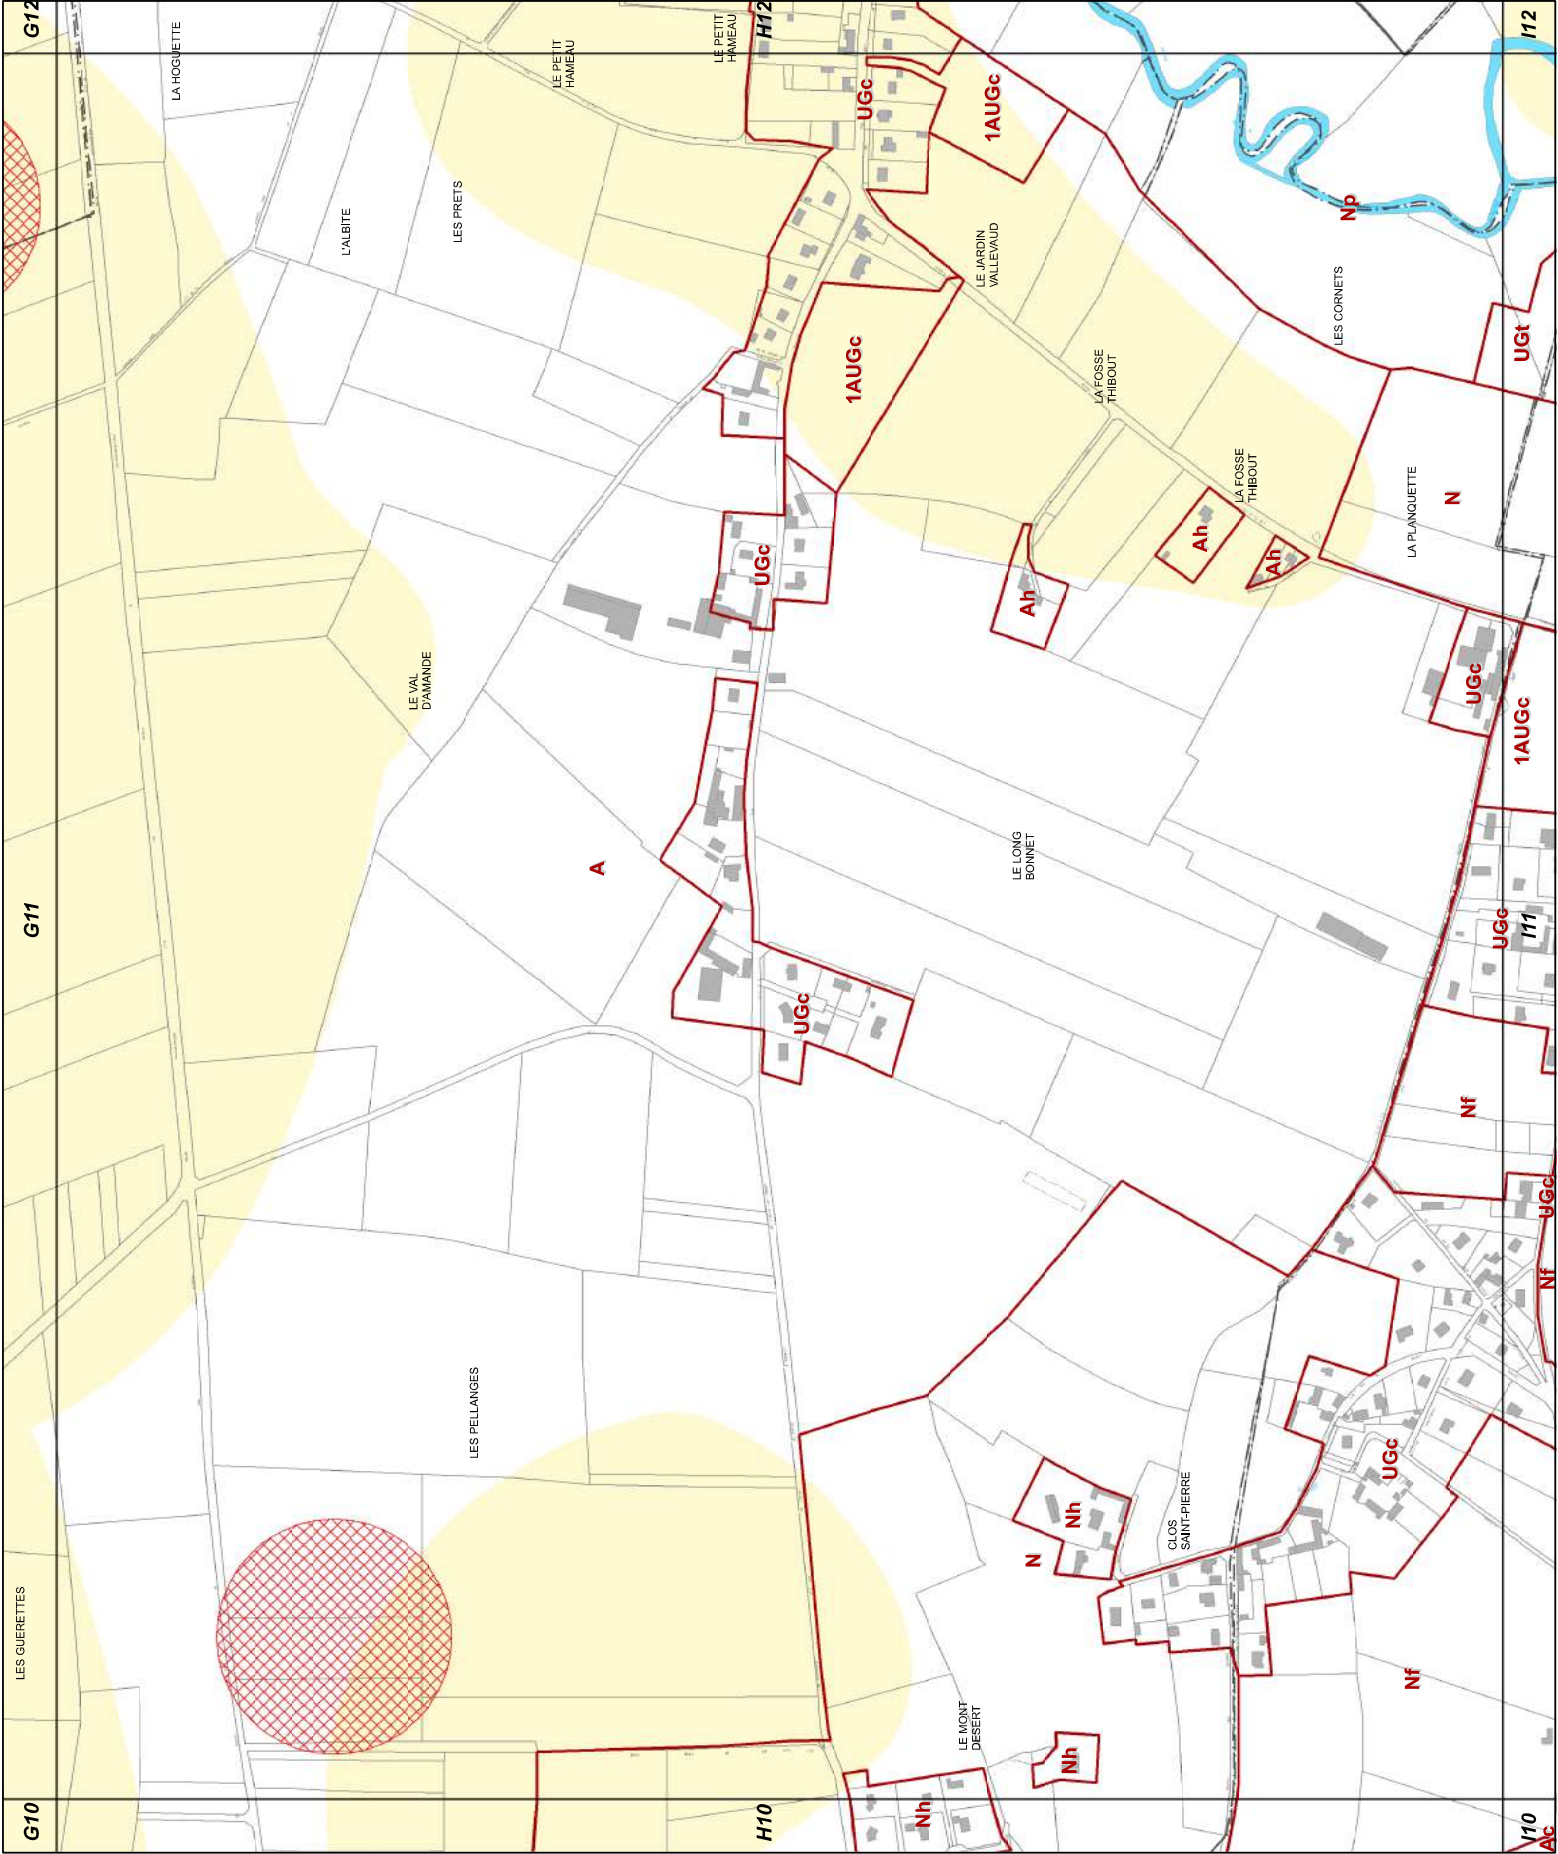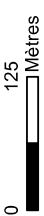





H12

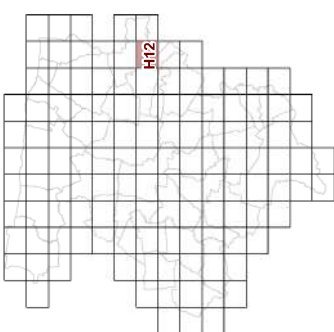

23d2 REGLEMENT GRAPHIQUE
et RISQUES NATURELS "SOL"
1/5000è


PLUi de BAYEUX INTERCOM

Modification n°2

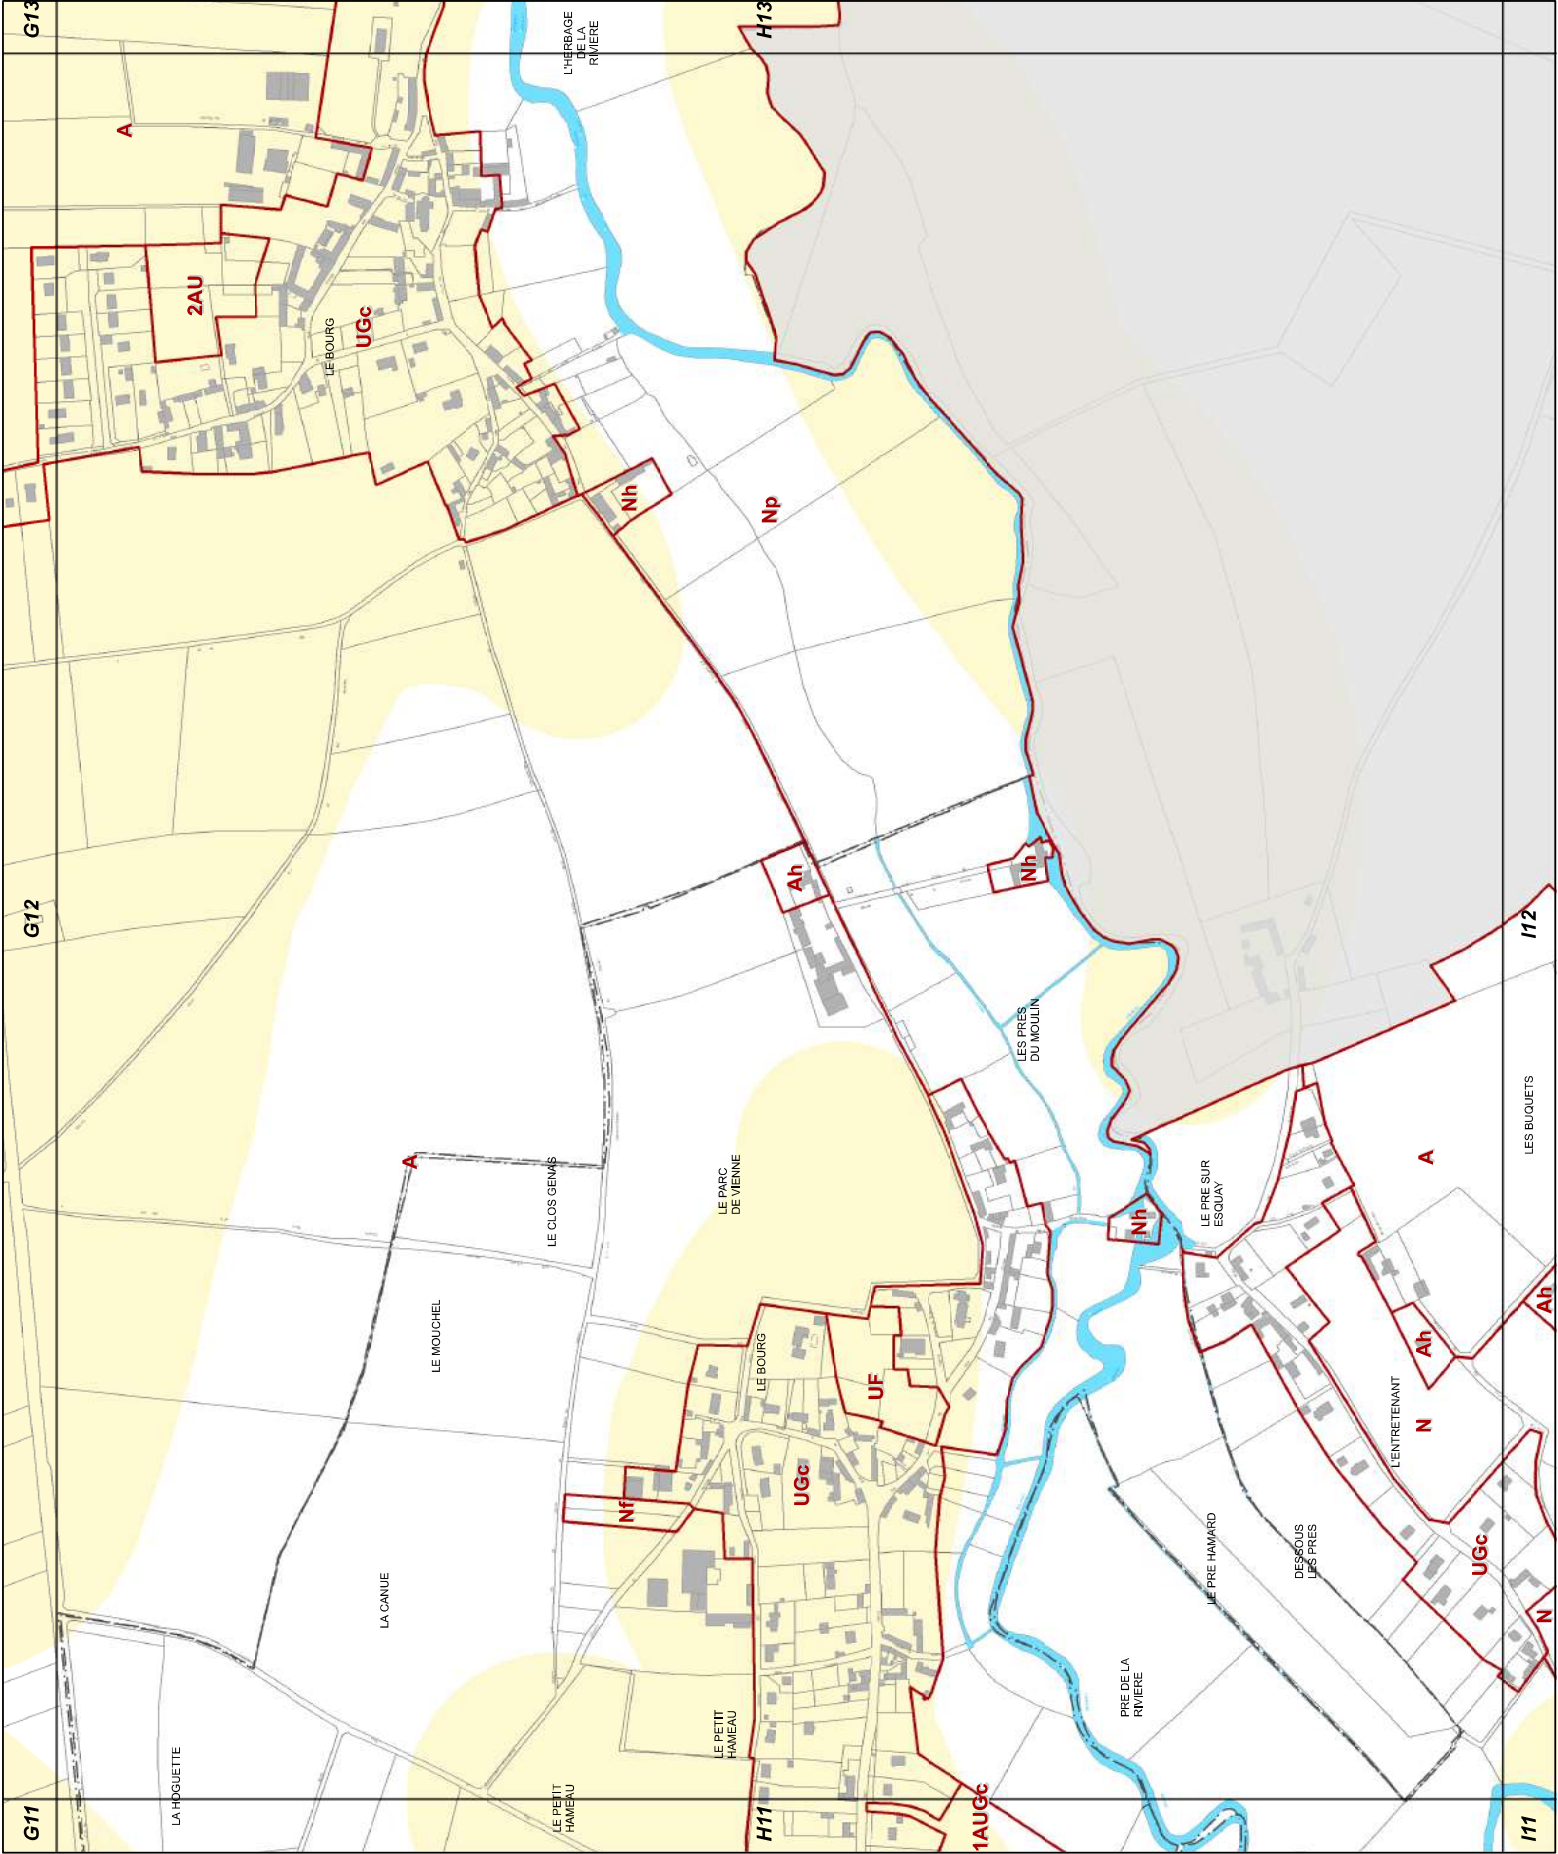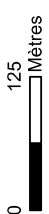




H13

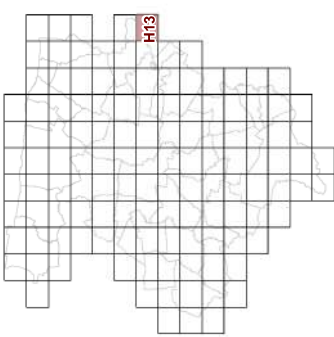


23d2 REGLEMENT GRAPHIQUE
et RISQUES NATURELS "SOL "
1/5000è

PLUi de BAYEUX INTERCOM
Modification n°2

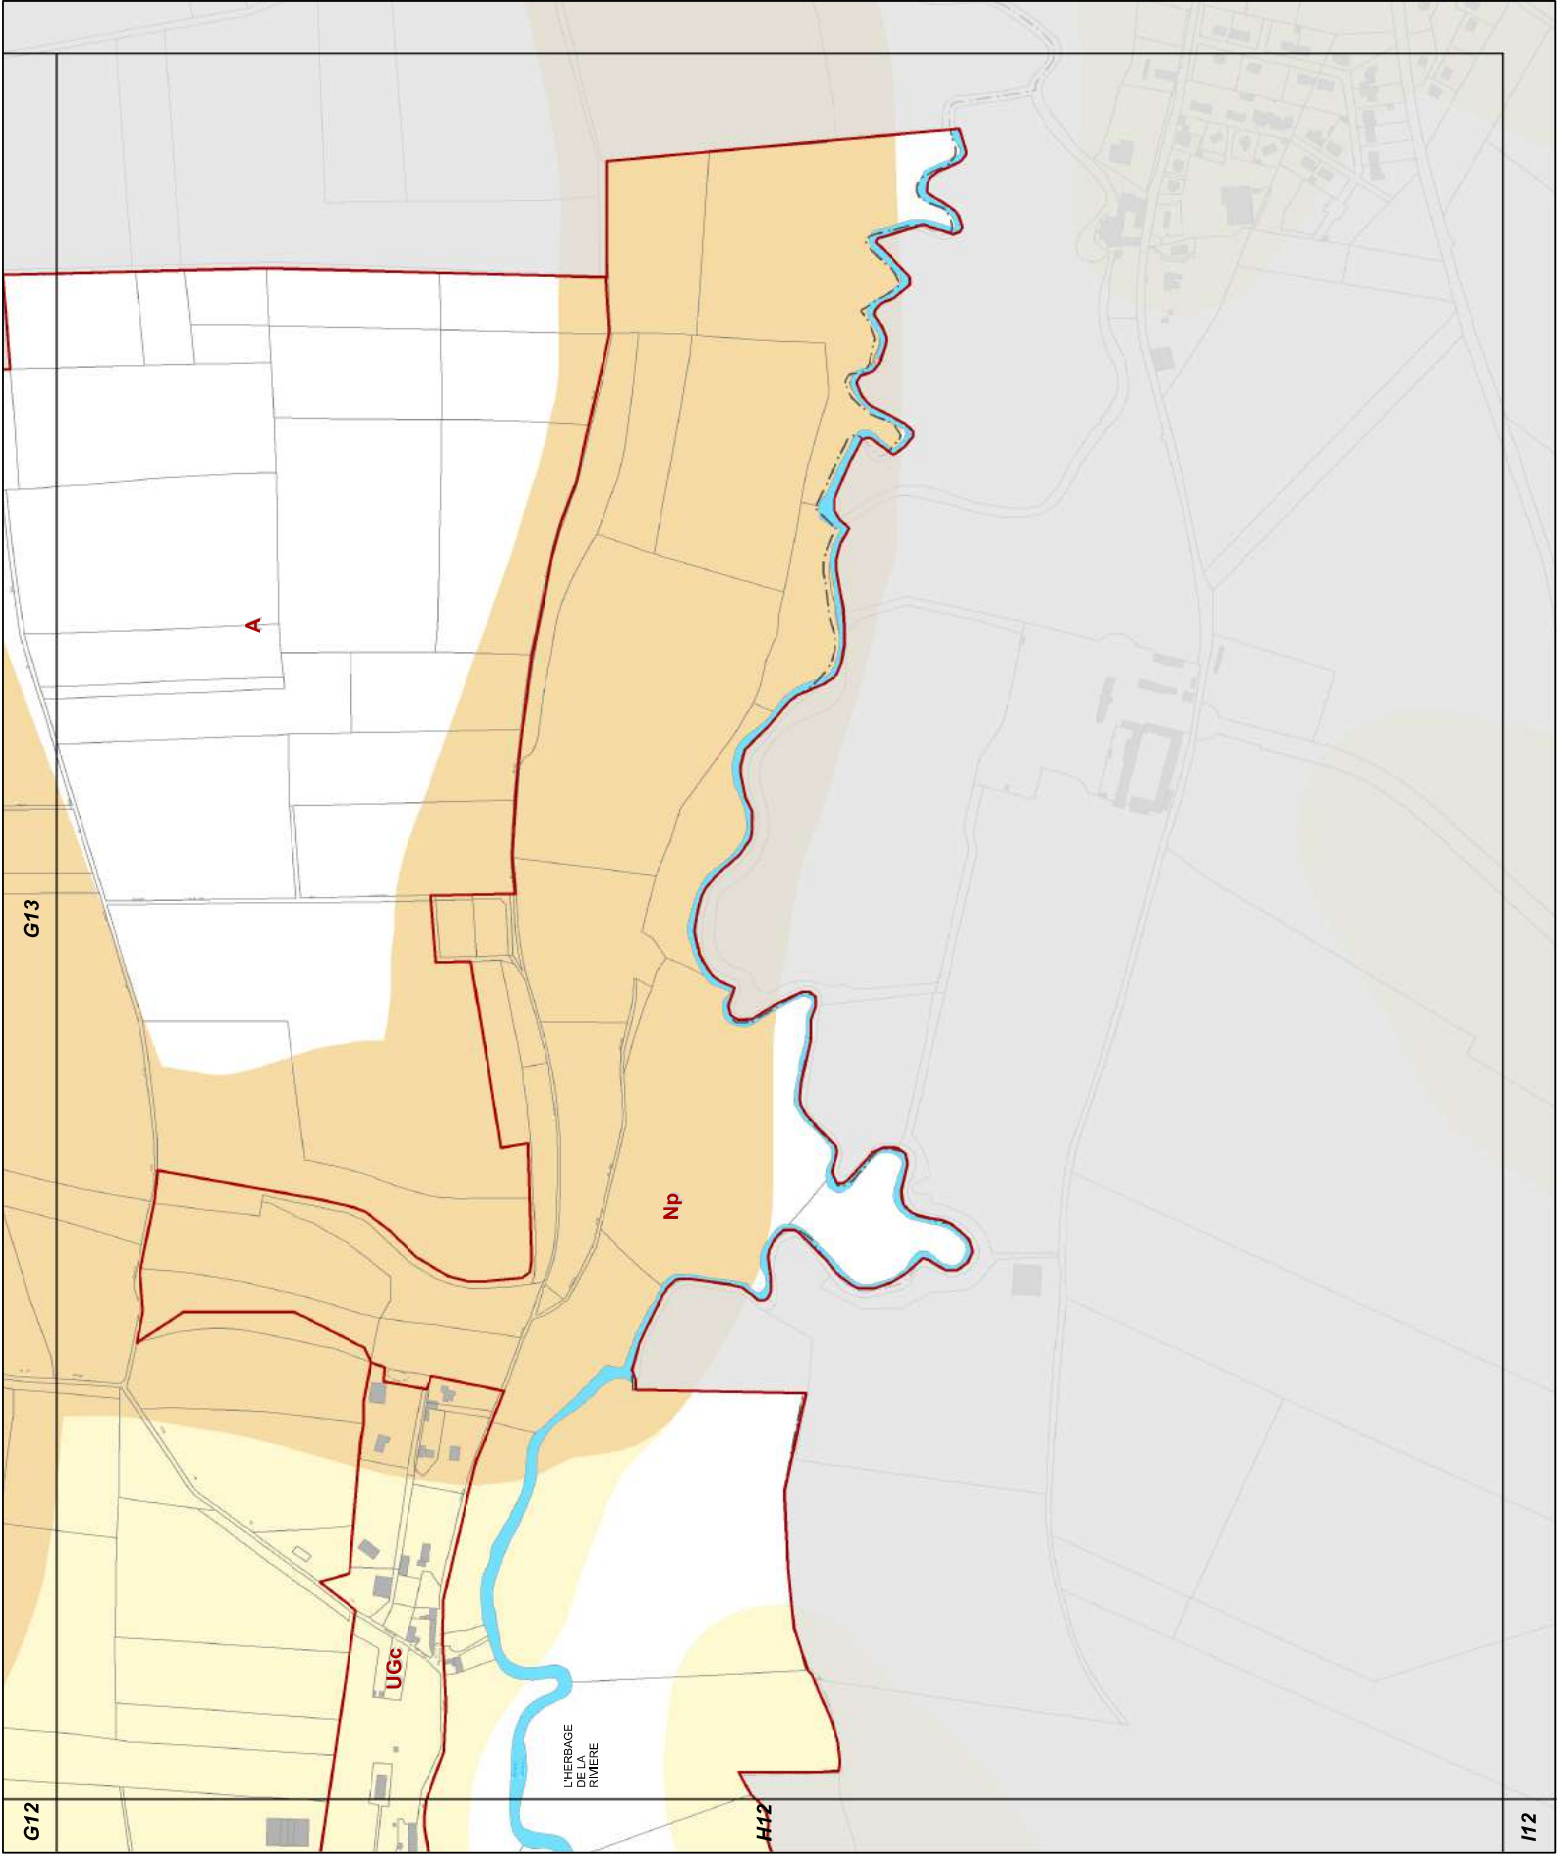



I2

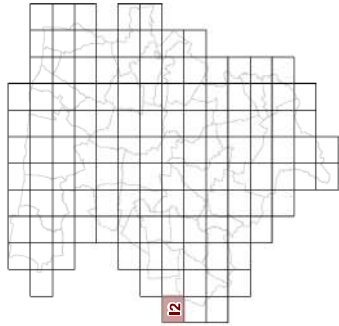


23d2 REGLEMENT GRAPHIQUE
et RISQUES NATURELS "SOL"
1/5000è

PLUi de BAYEUX INTERCOM

Modification n°2




0 125 Mètres

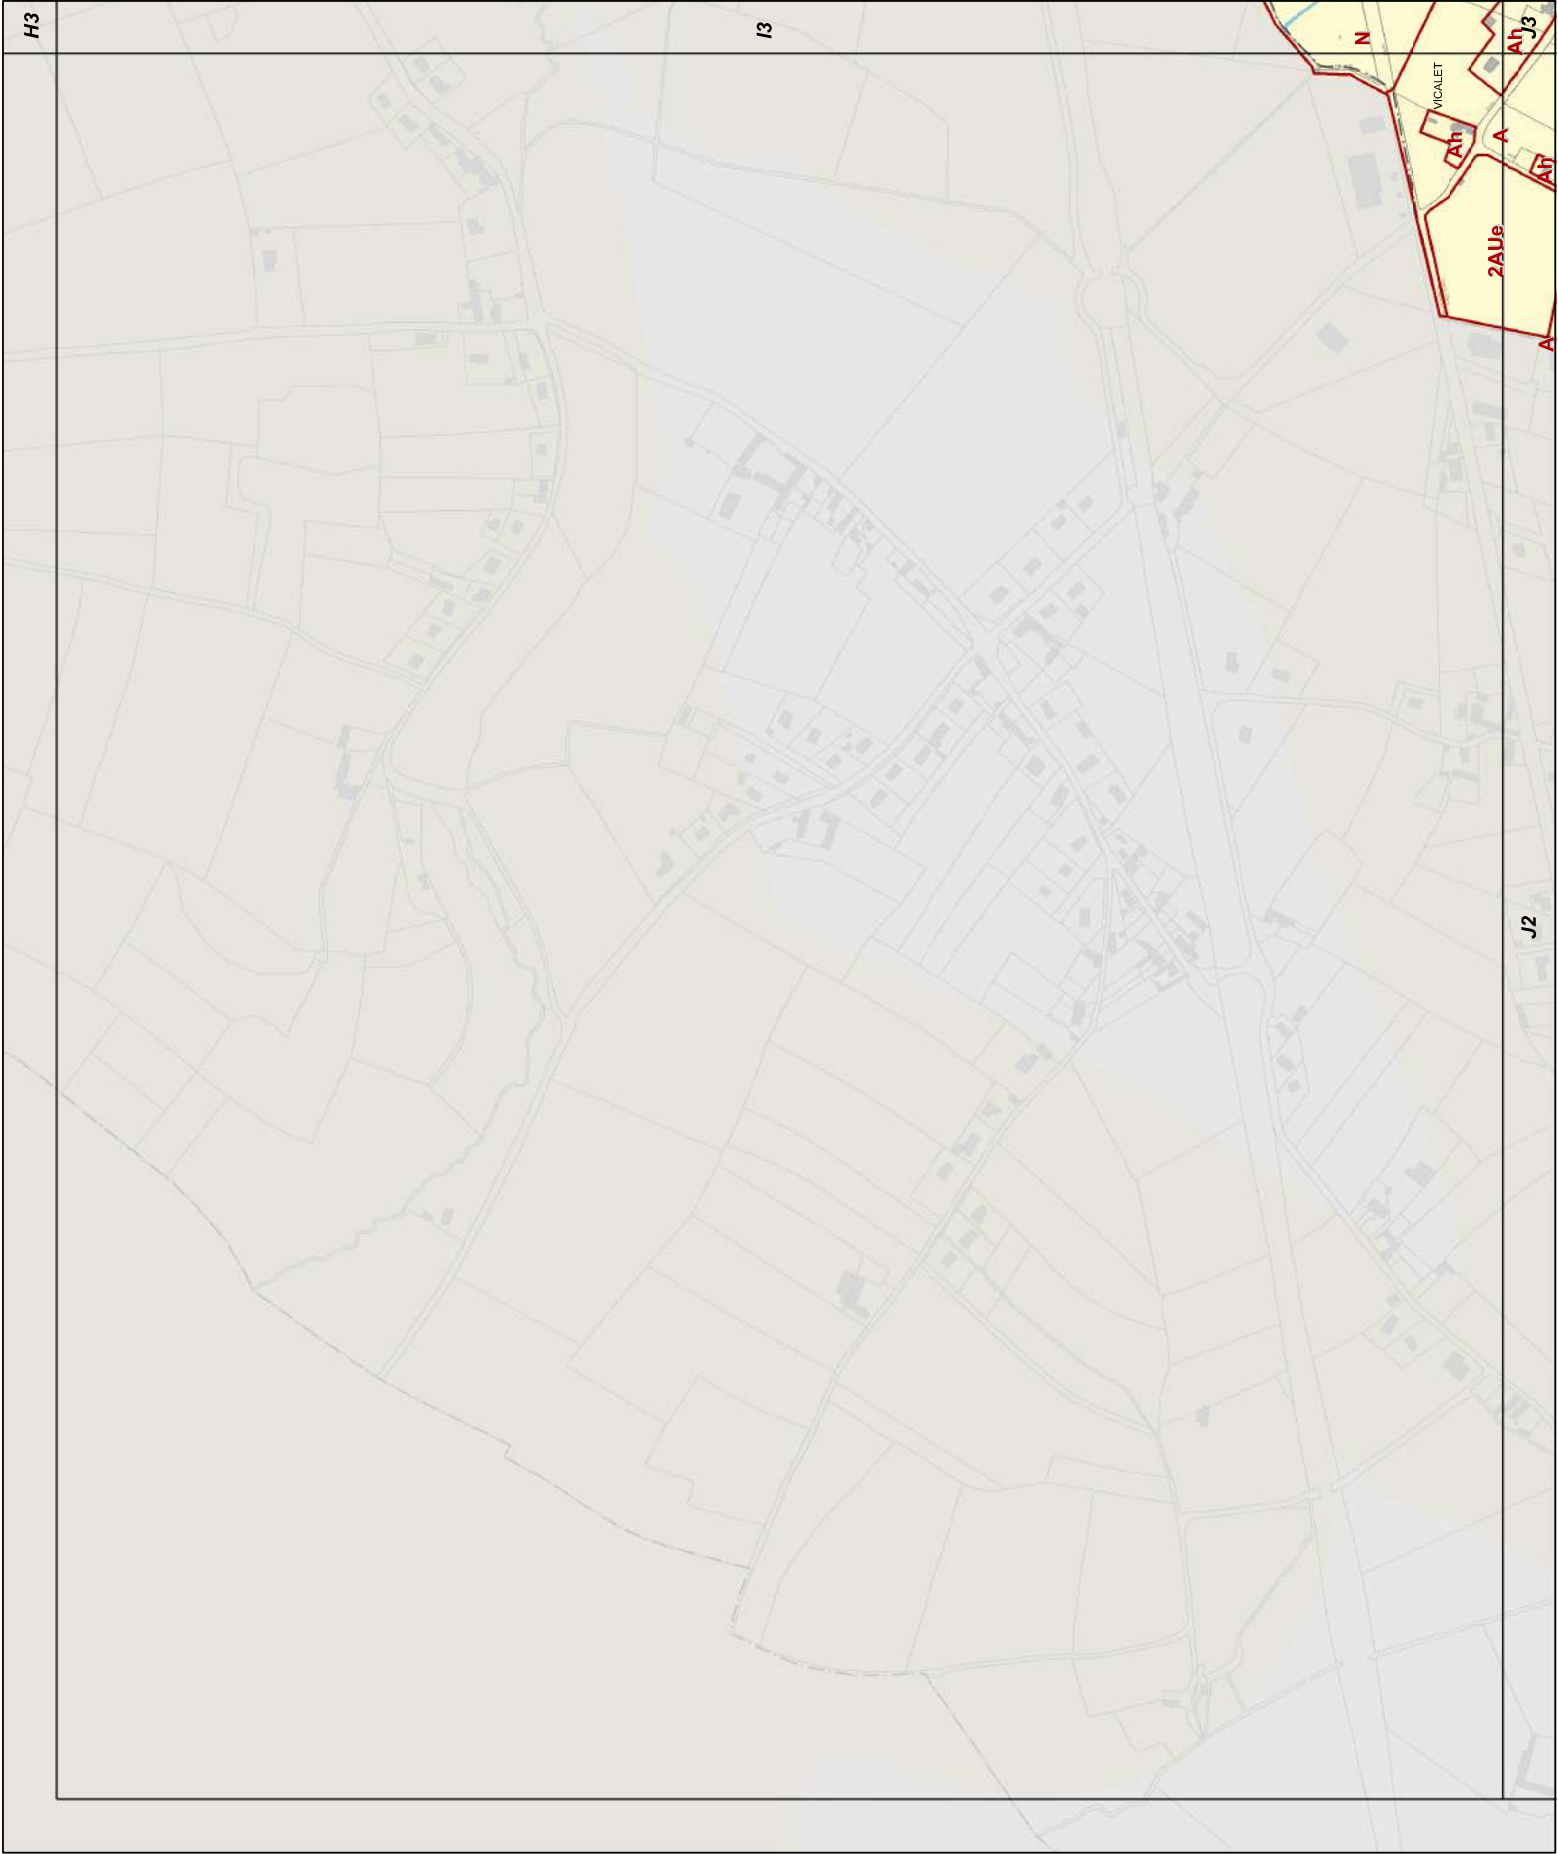



I3

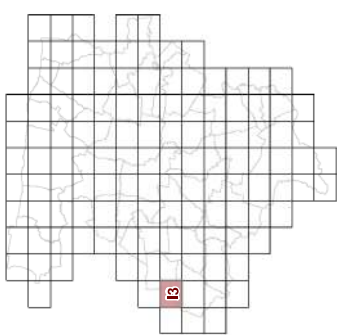


23d2 REGLEMENT GRAPHIQUE
et RISQUES NATURELS "SOL"
1/5000è

PLUi de BAYEUX INTERCOM

Modification n°2




0 125 Mètres

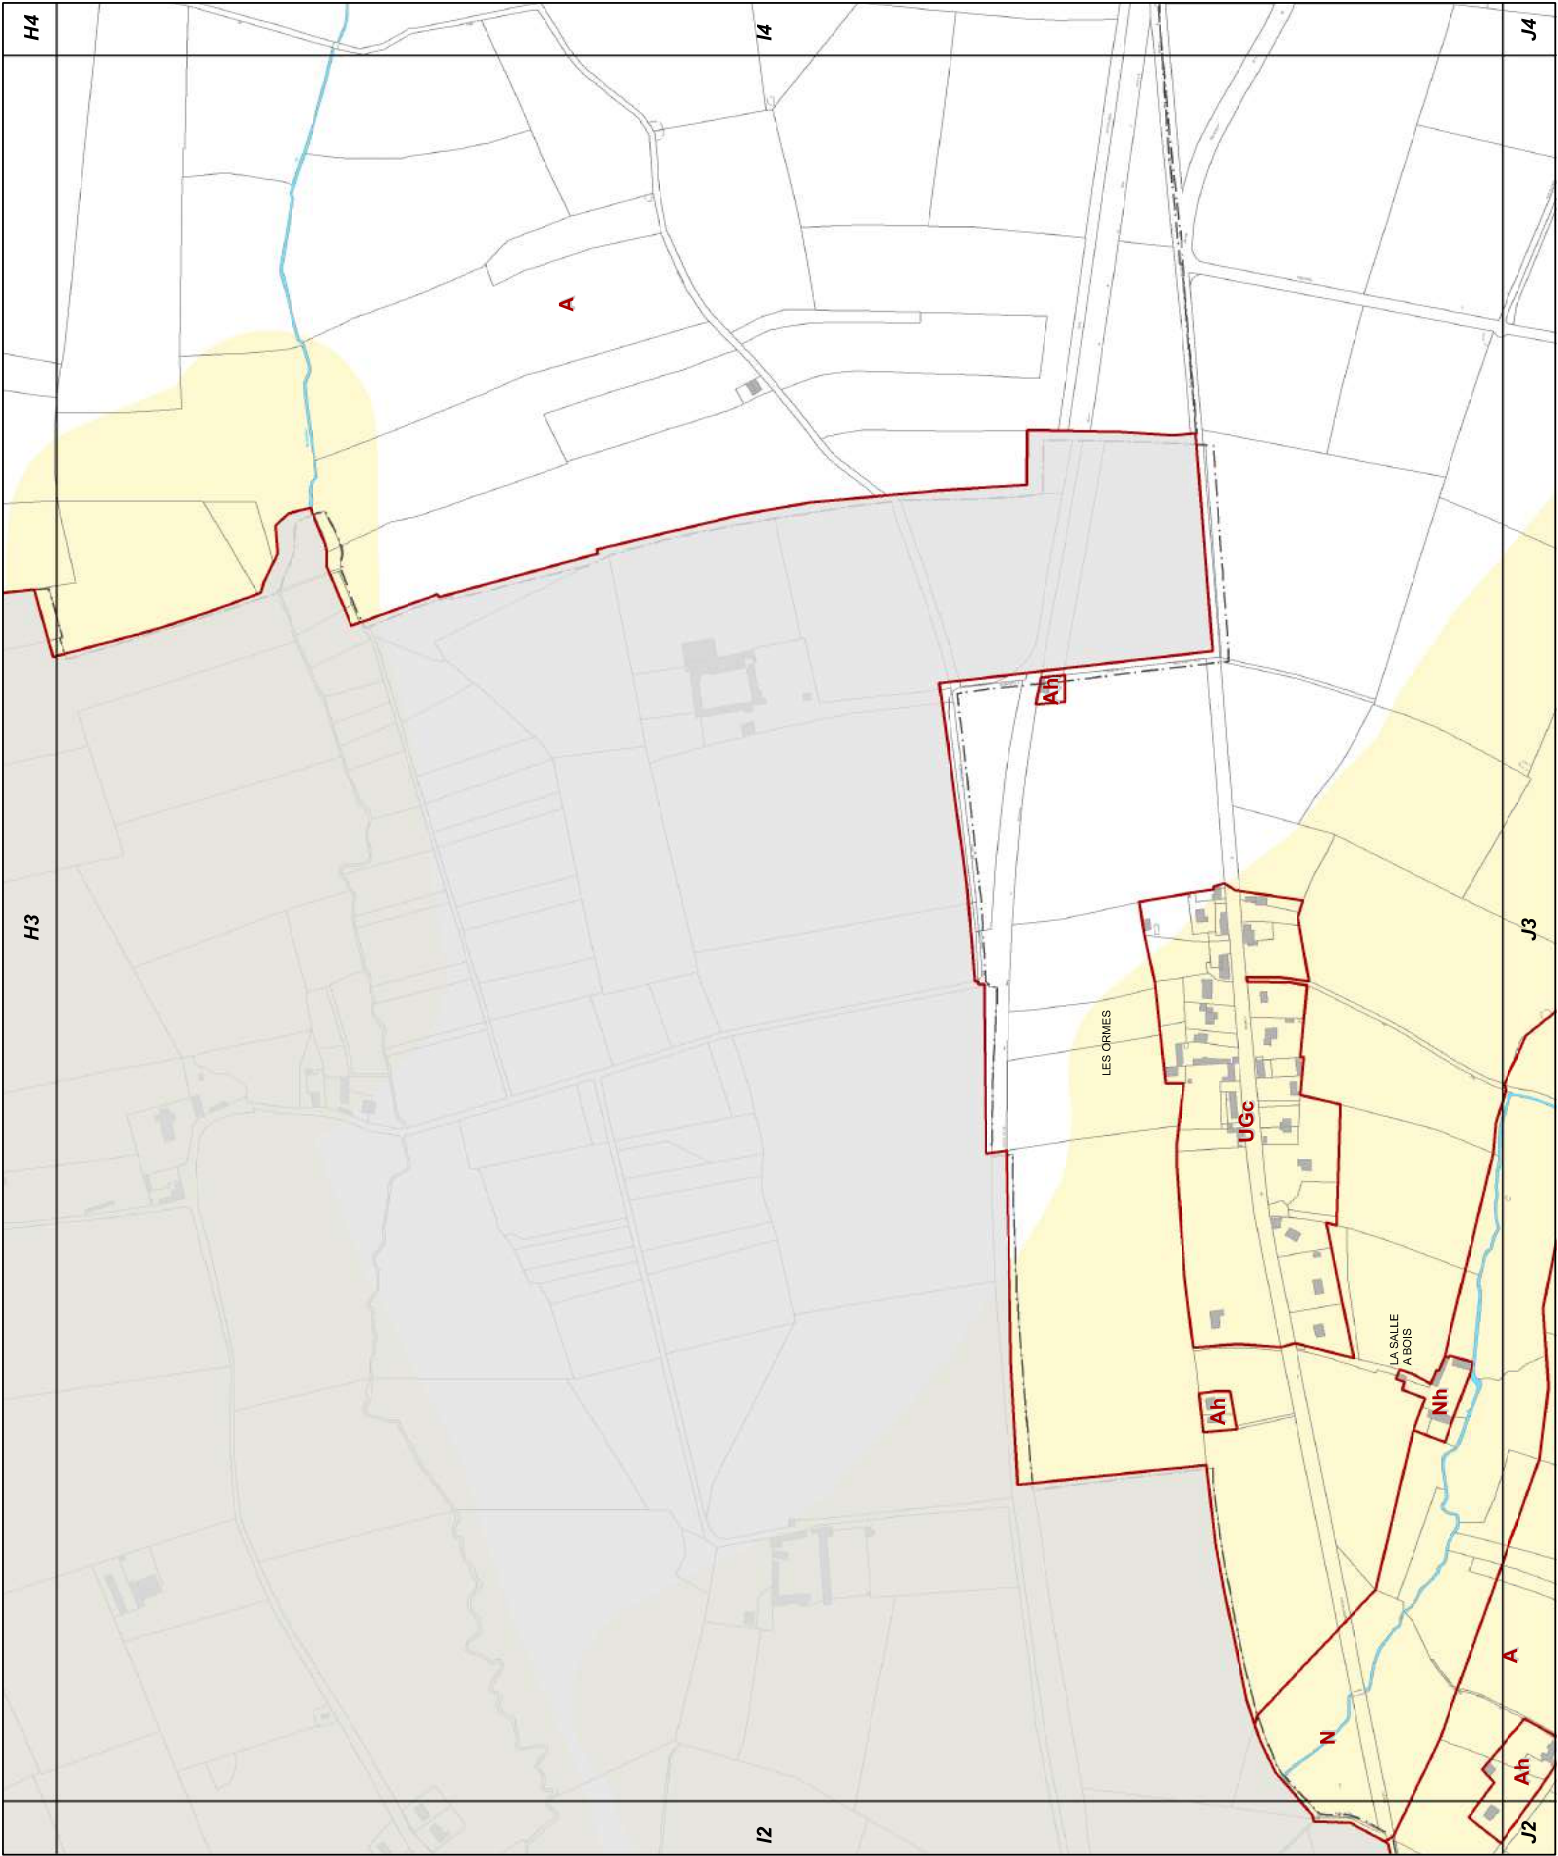



I4

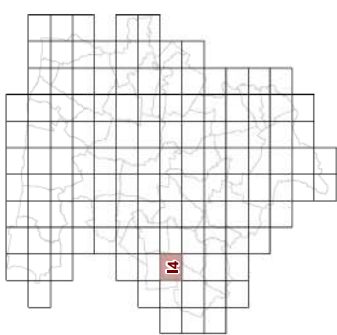


23d2 REGLEMENT GRAPHIQUE
et RISQUES NATURELS "SOL"
1/5000è


PLUi de BAYEUX INTERCOM

Modification n°2




0 125 Mètres

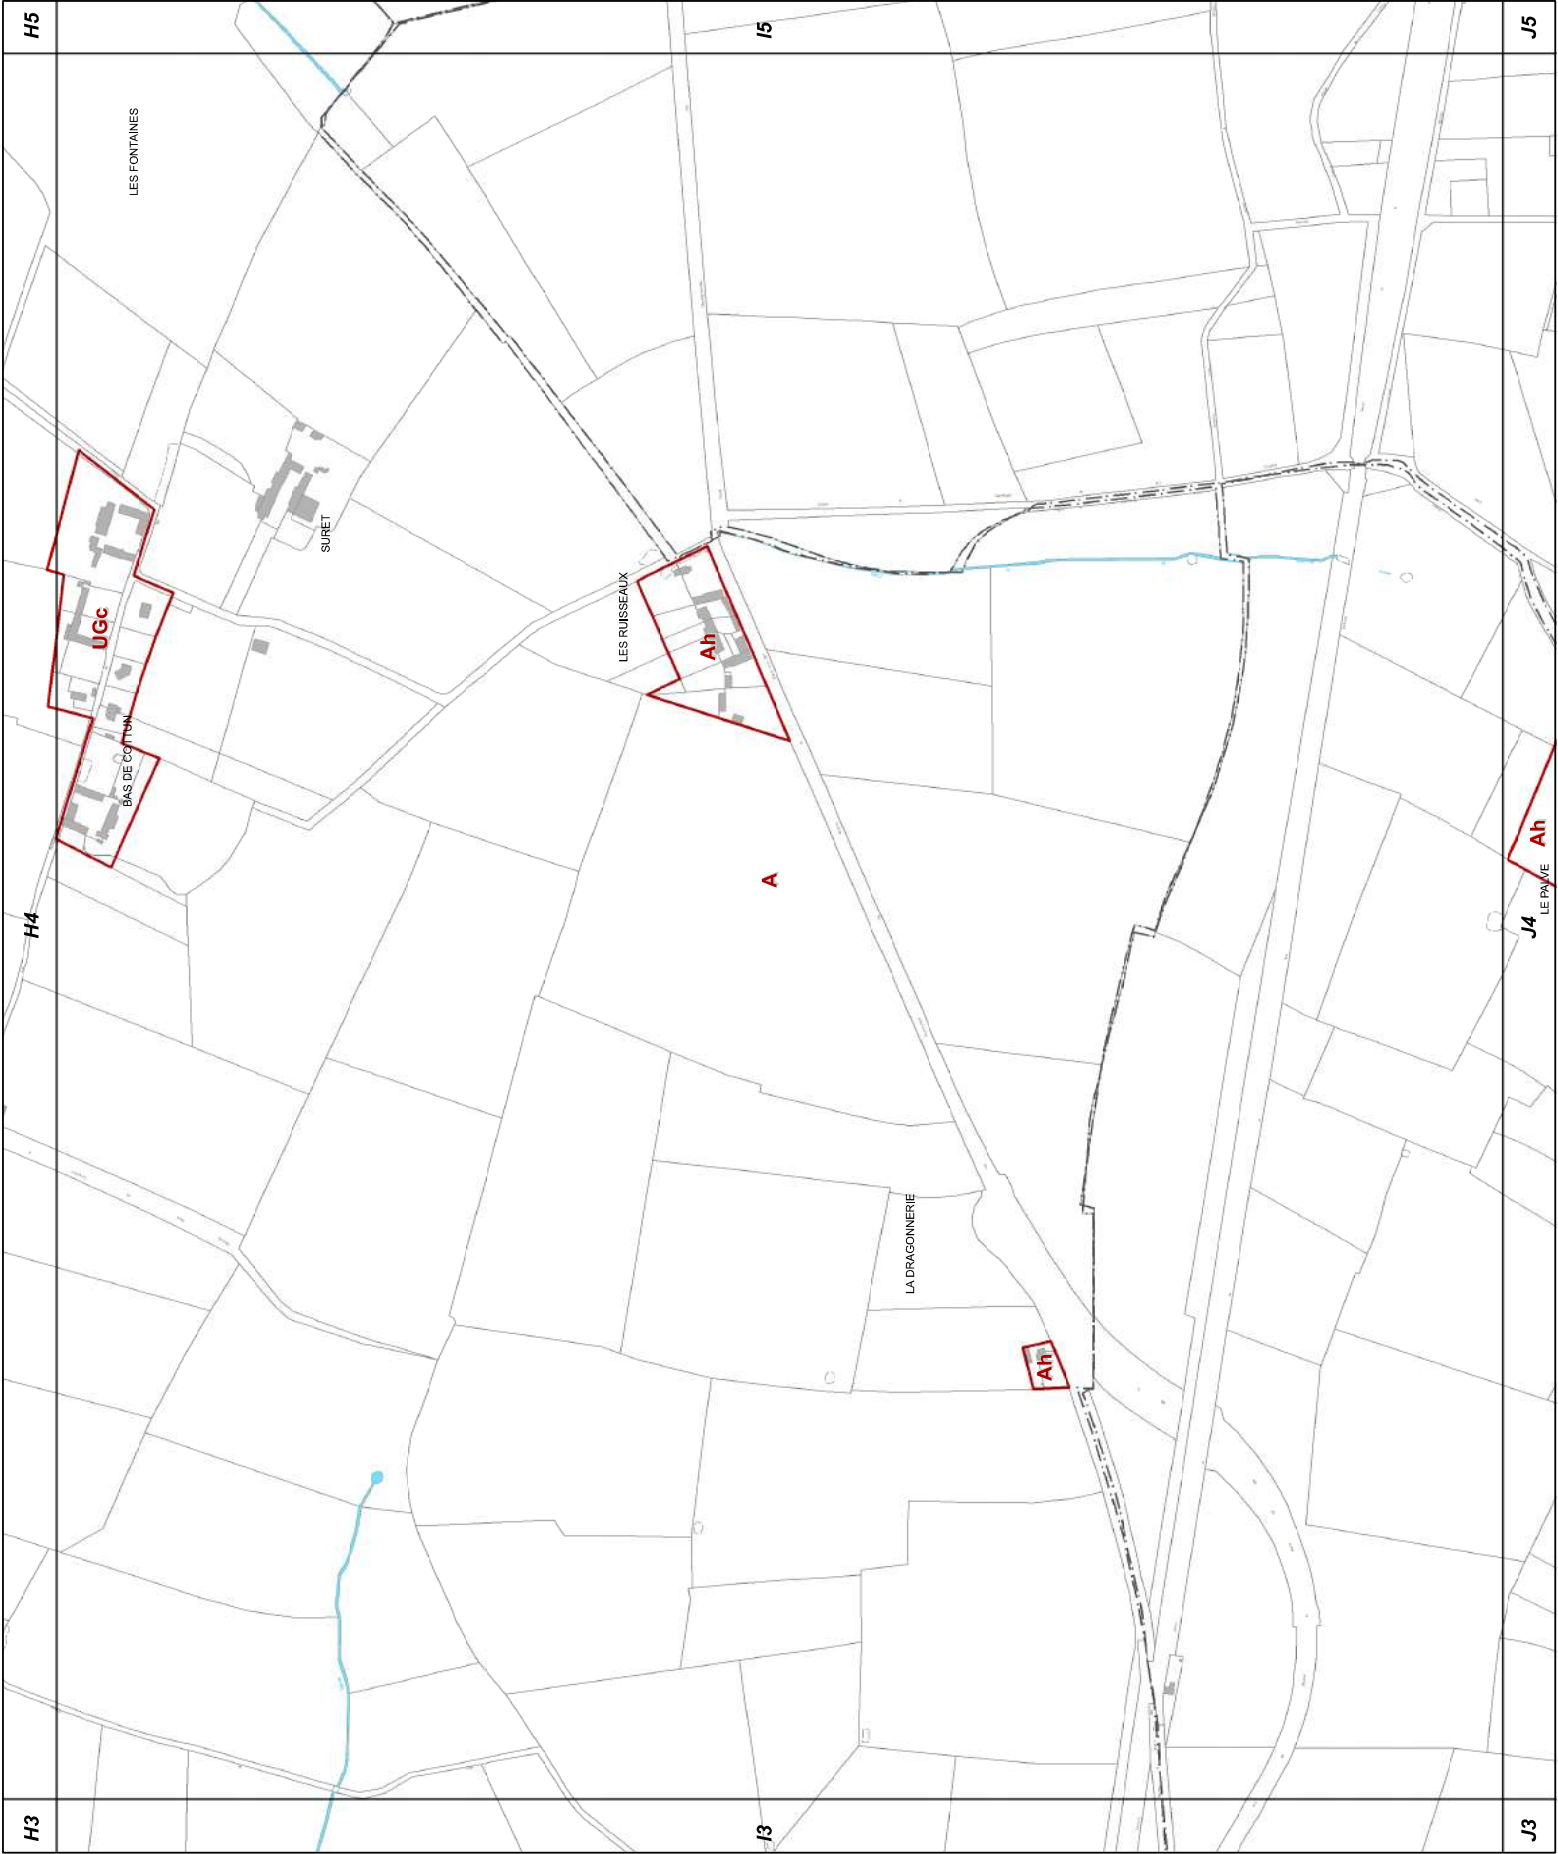

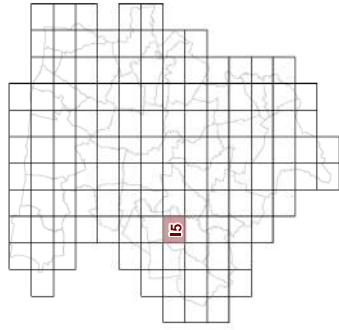


Modification n°2

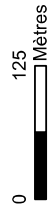



I6

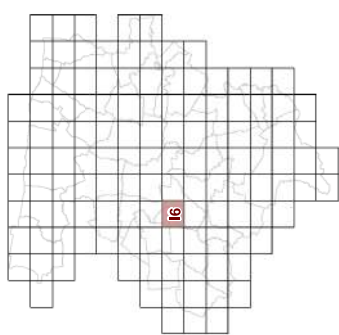


23d2 REGLEMENT GRAPHIQUE
et RISQUES NATURELS "SOL"
1/5000è

PLUi de BAYEUX INTERCOM

Modification n°2




0 125 Mètres

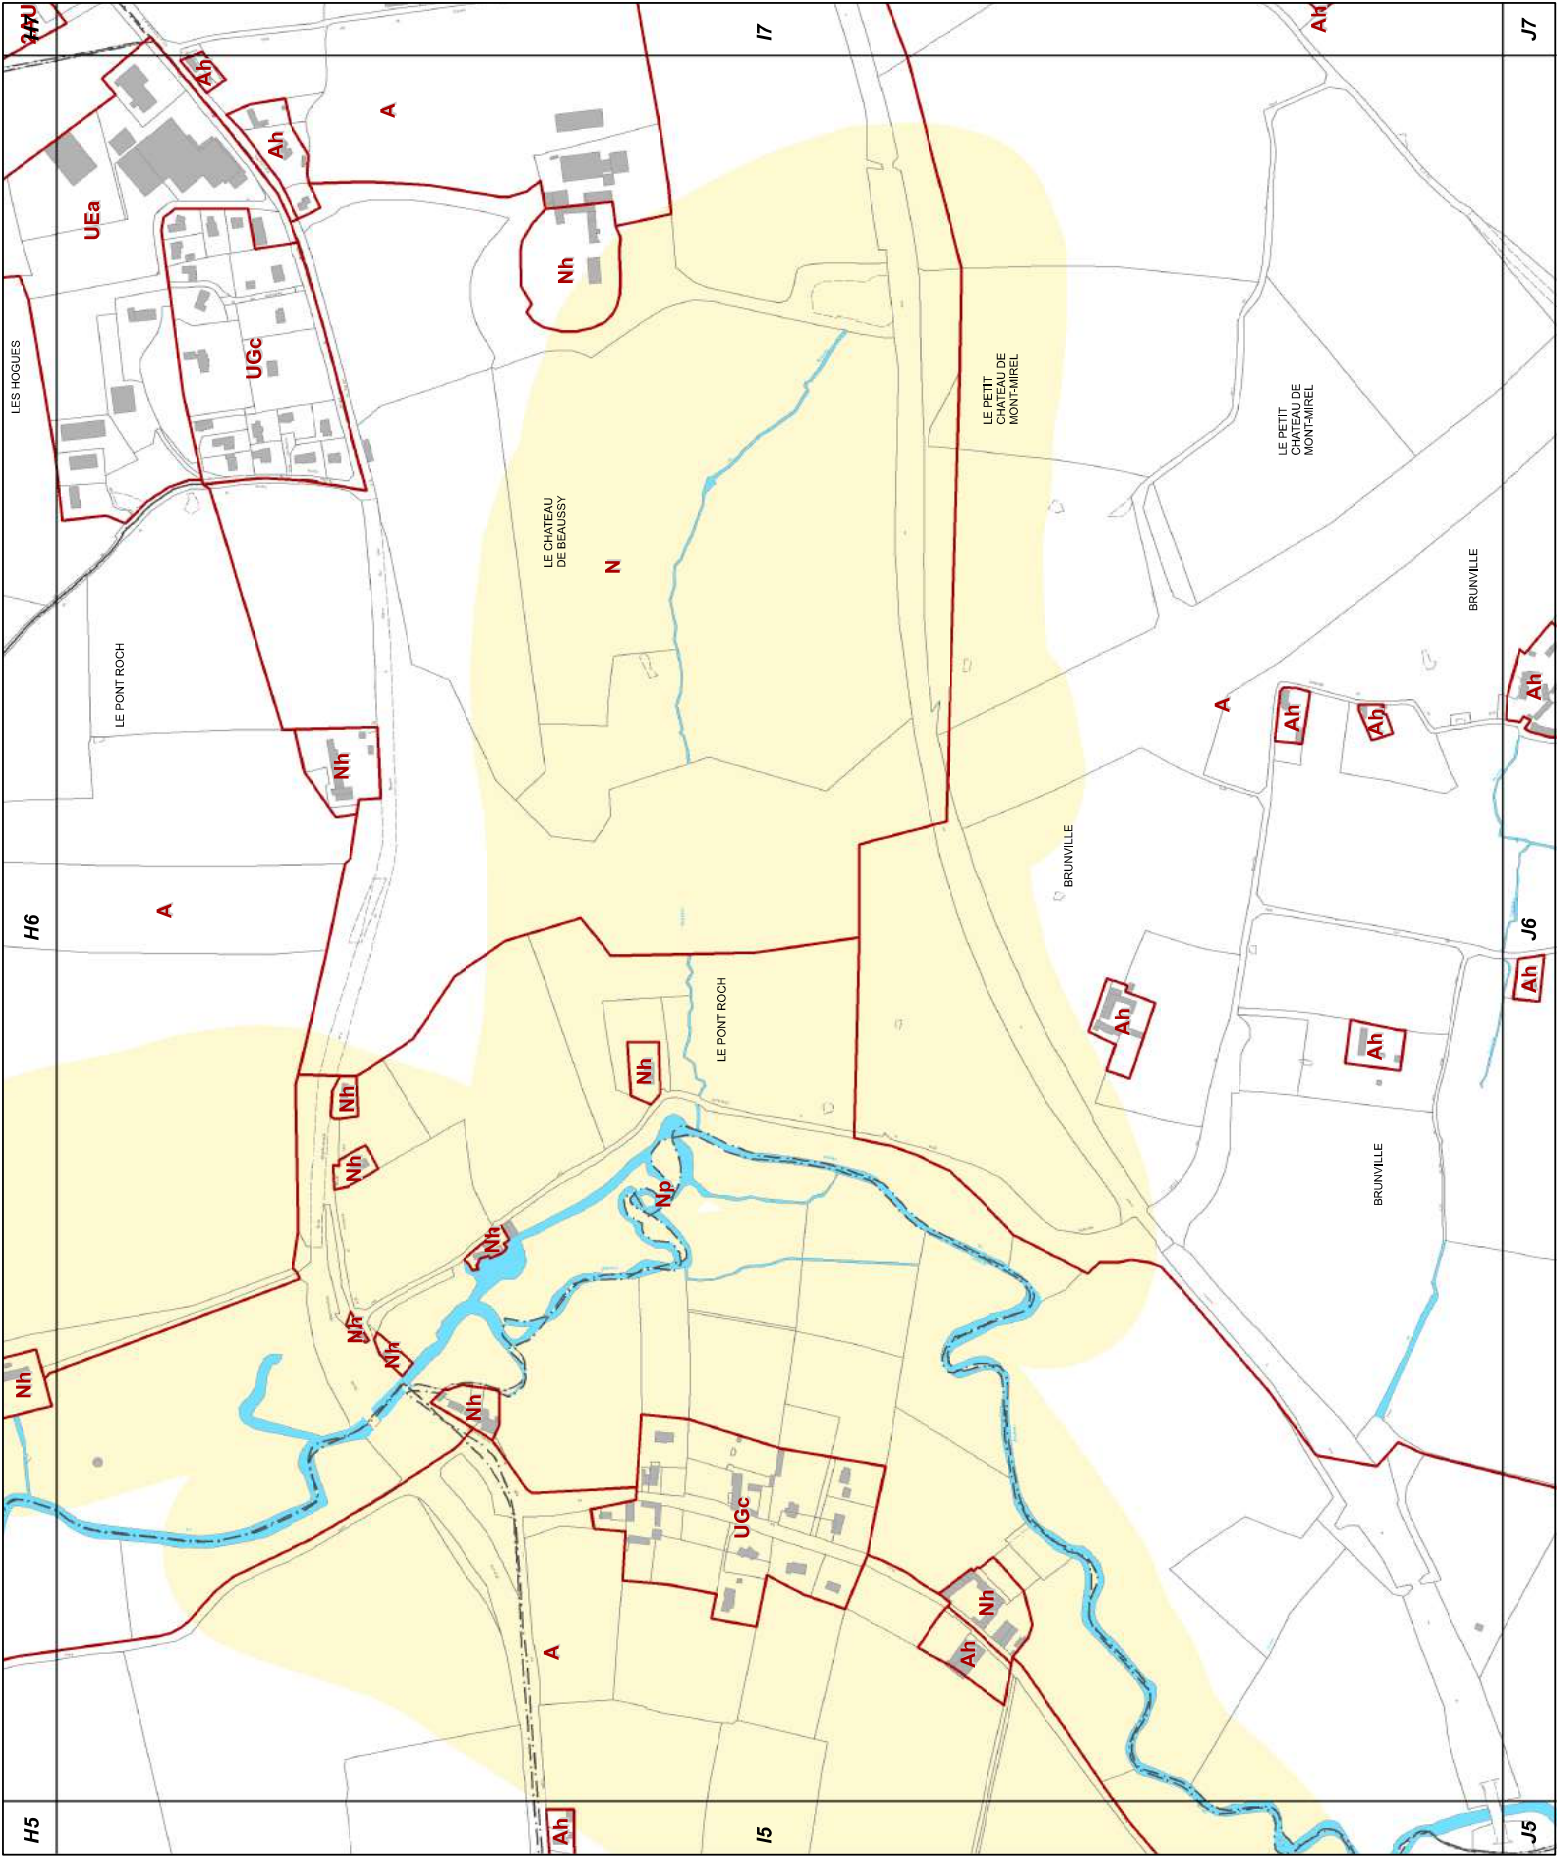





I7

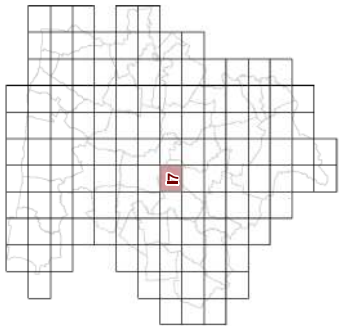


23d2 REGLEMENT GRAPHIQUE et RISQUES NATURELS "SOL" 1/5000è

PLUi de BAYEUX INTERCOM

Modification n°2

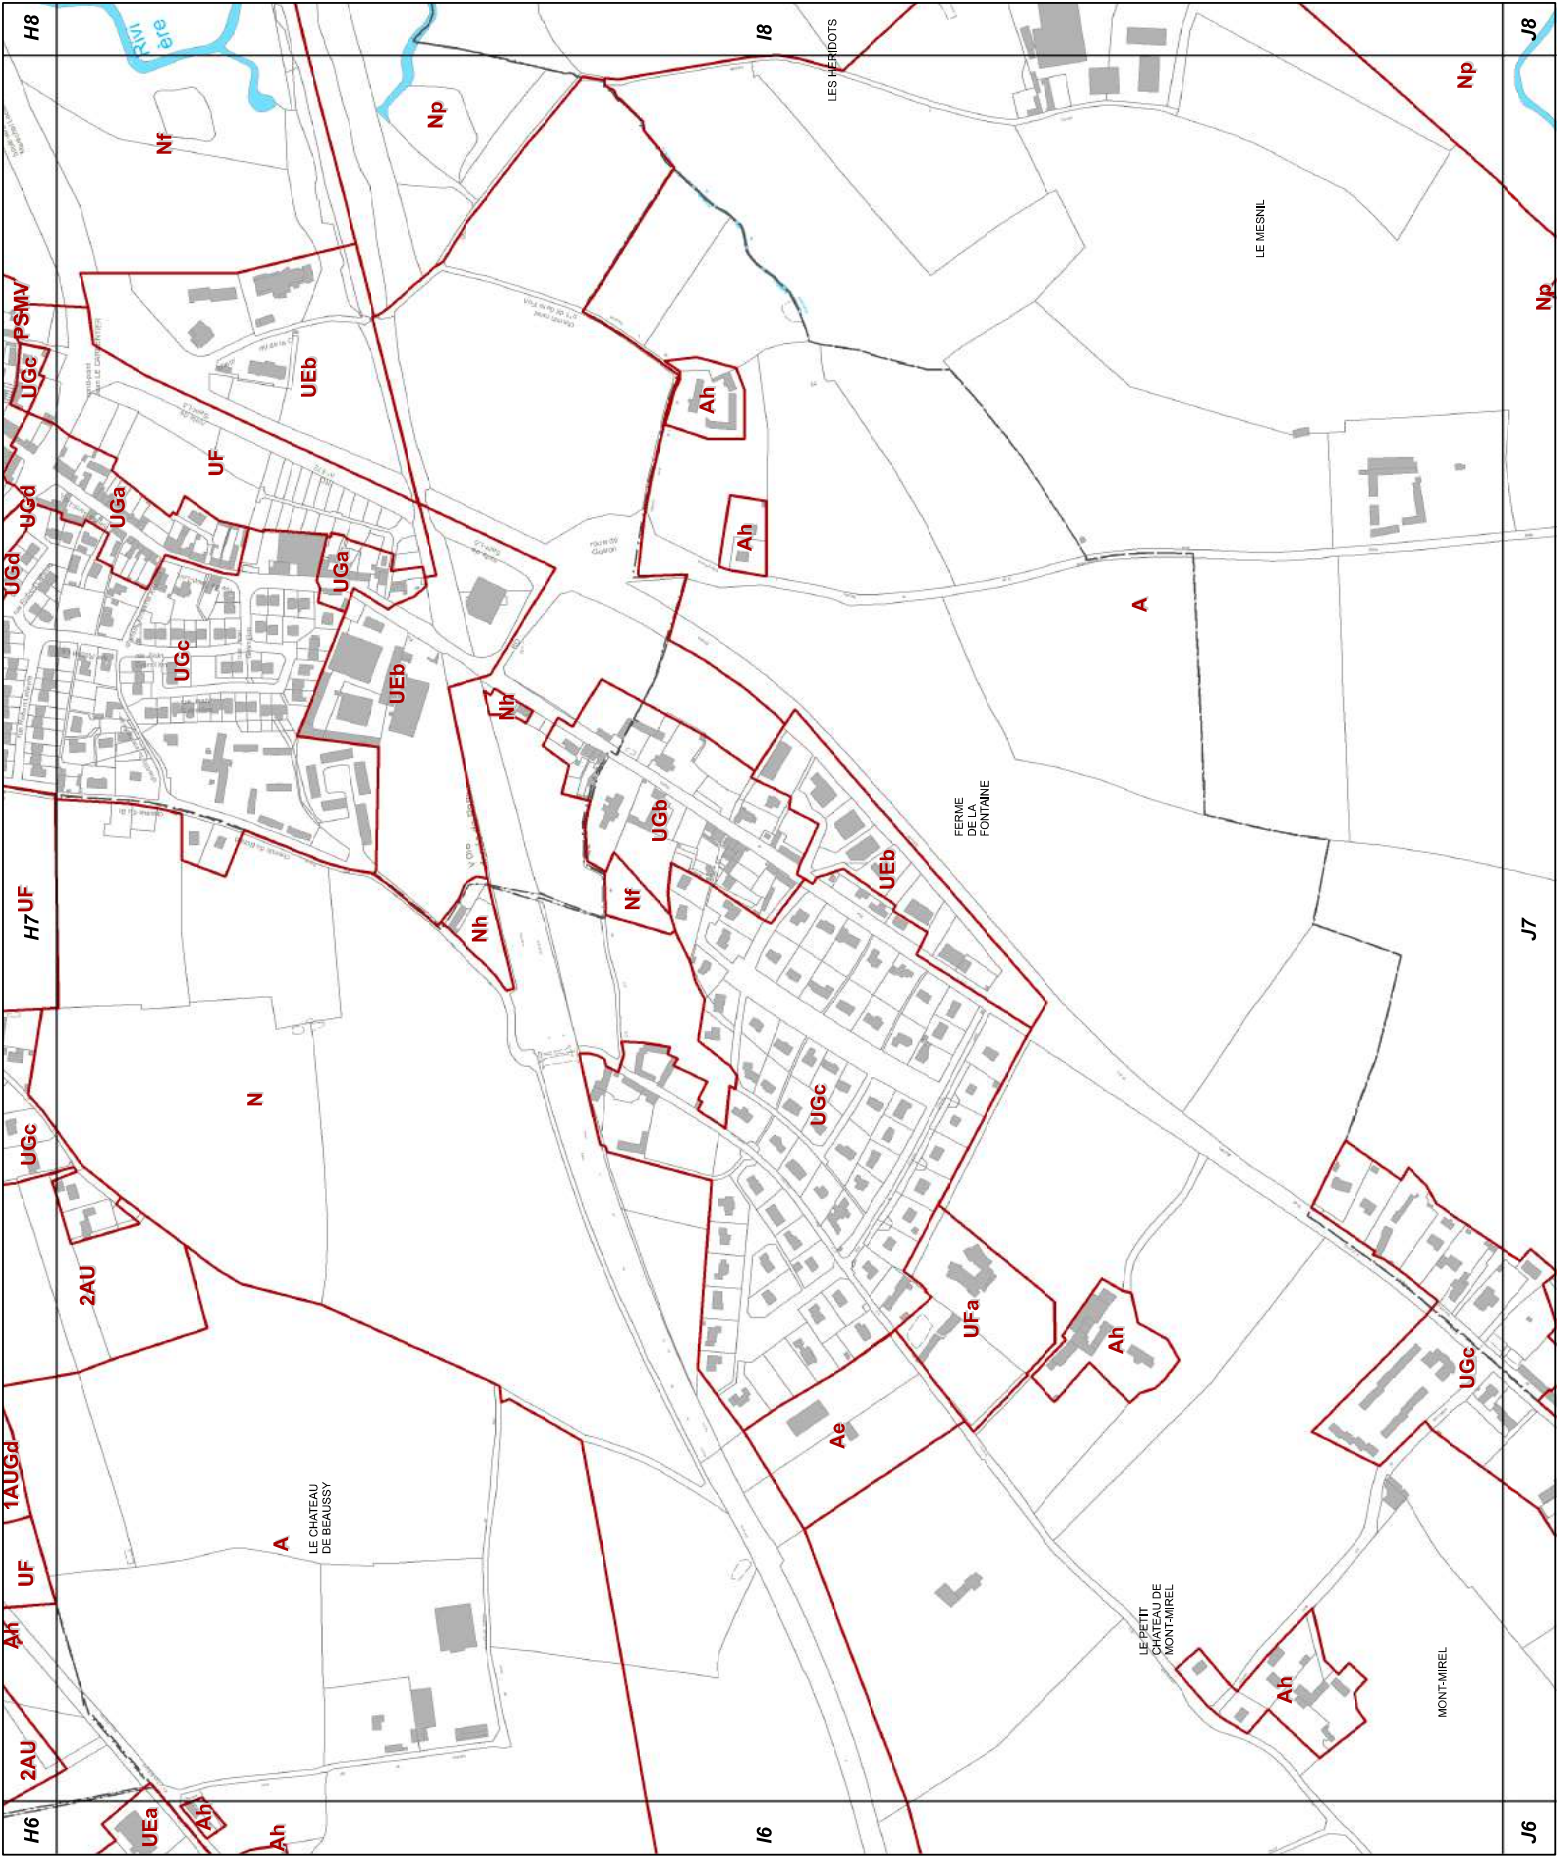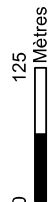

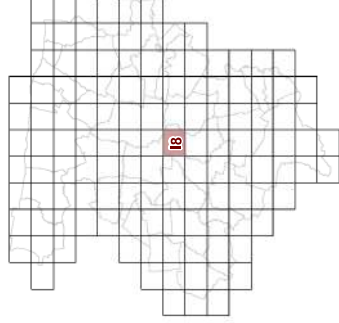


Modification n°2





I9

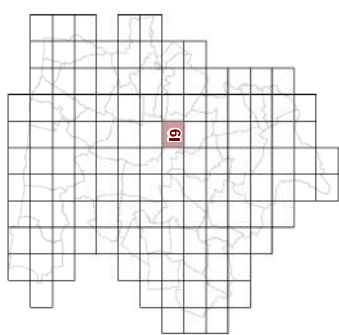

23d2 REGLEMENT GRAPHIQUE
et RISQUES NATURELS "SOL "
1/5000è

PLUi de BAYEUX INTERCOM

Modification n°2




0 125 Mètres






I10

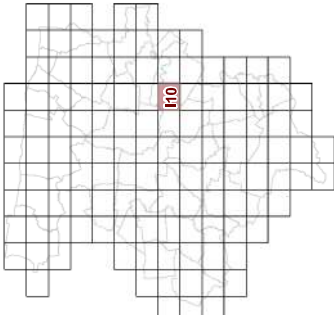

23d2 REGLEMENT GRAPHIQUE
et RISQUES NATURELS "SOL"
1/5000è


PLUi de BAYEUX INTERCOM

Modification n°2

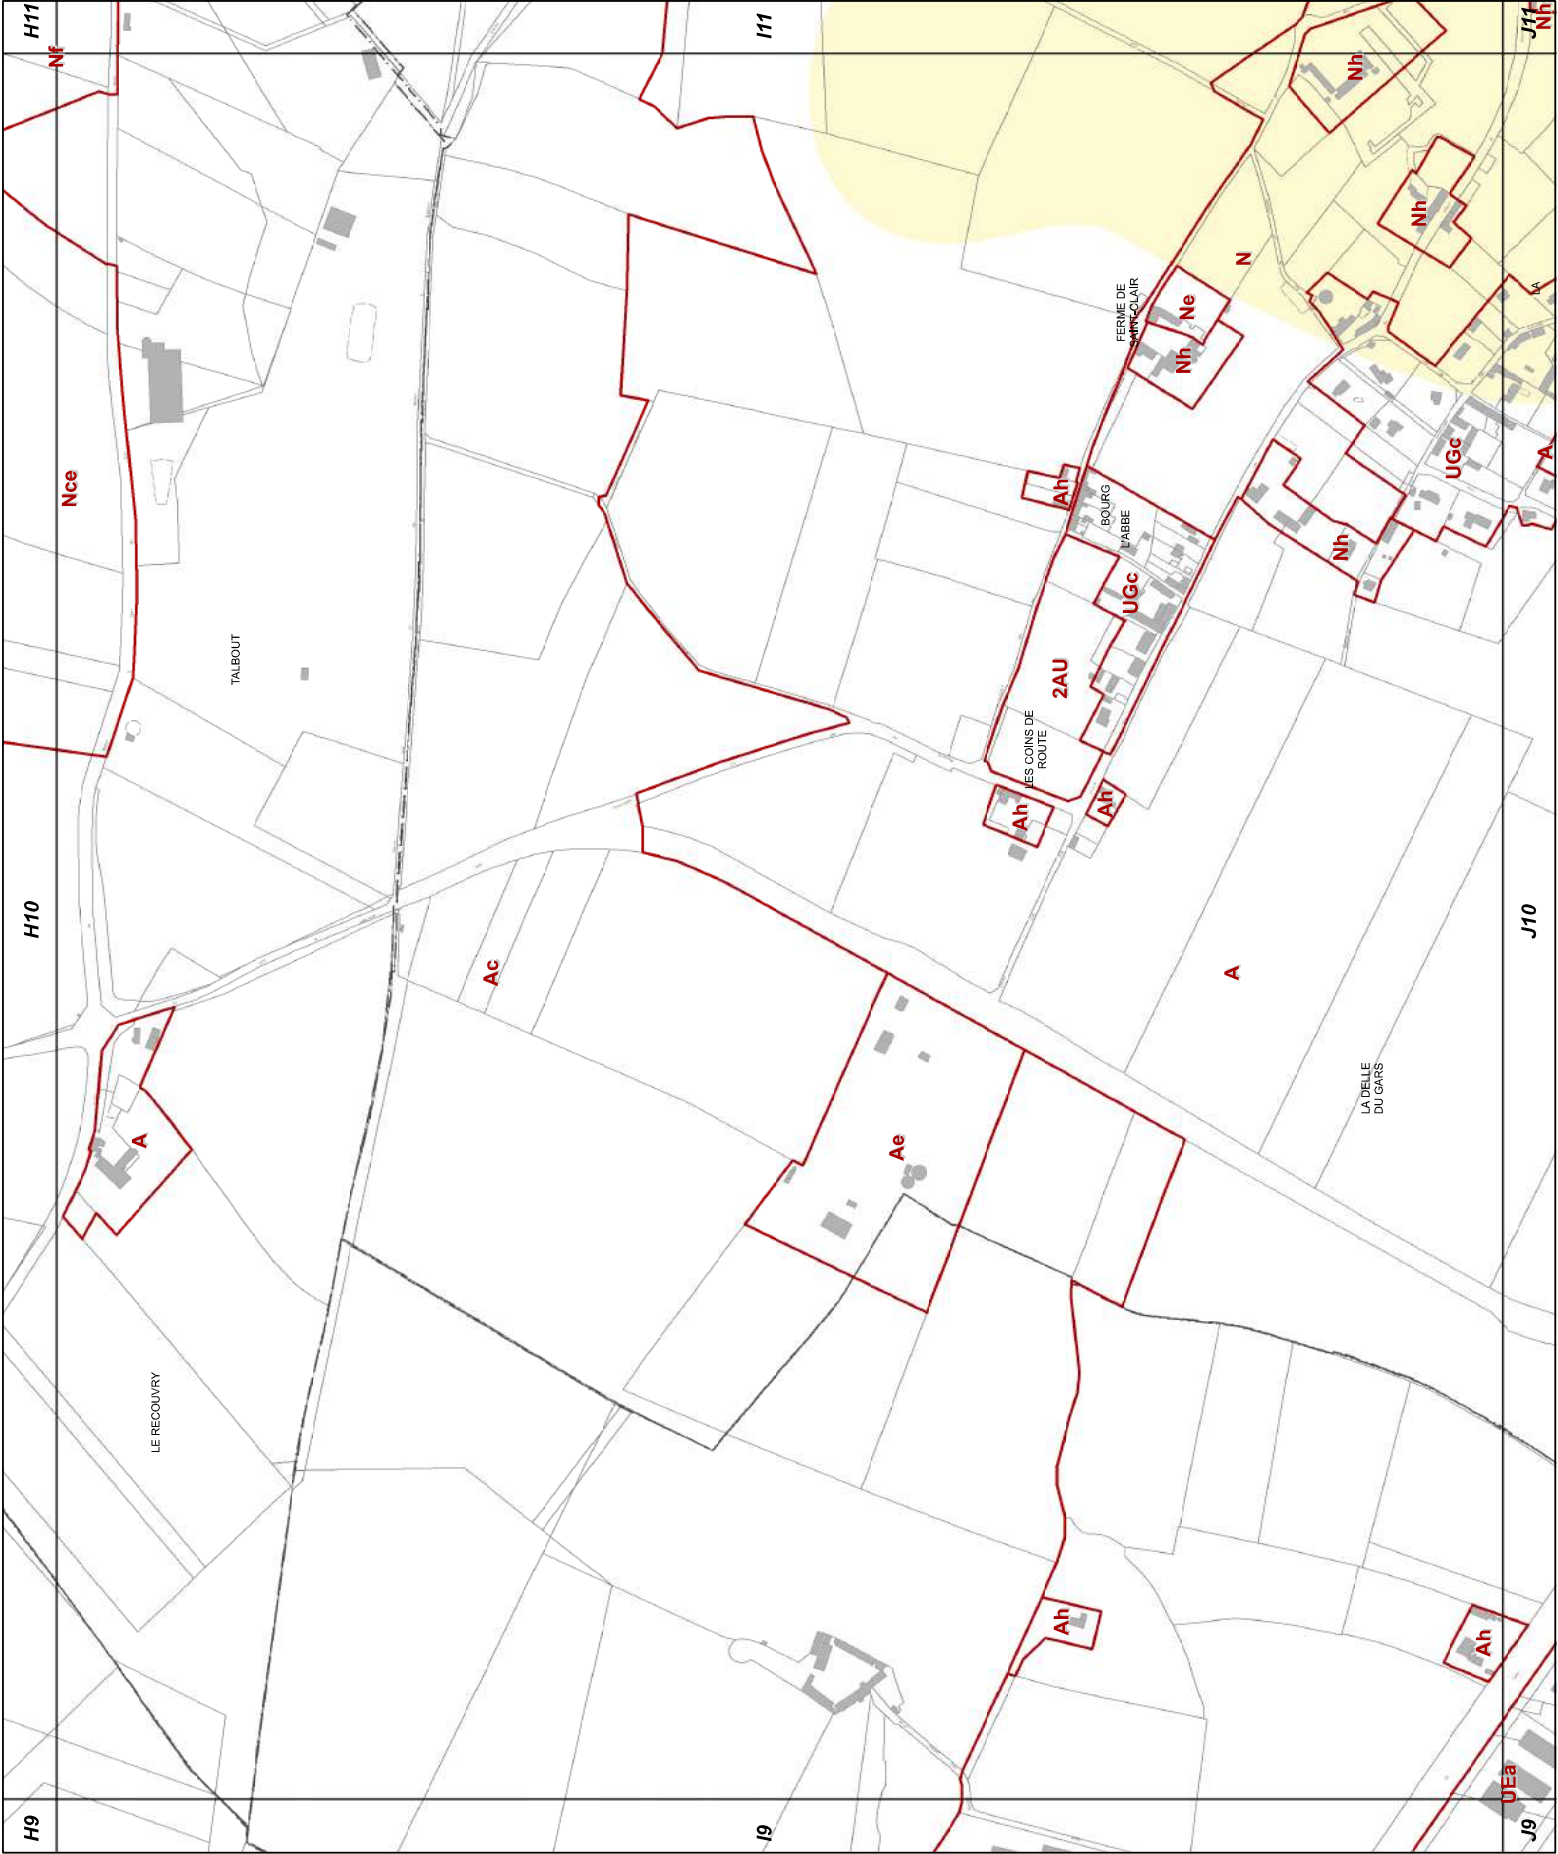




I11

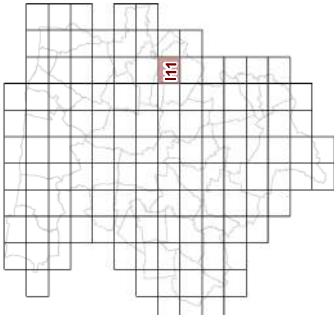

23d2 REGLEMENT GRAPHIQUE
et RISQUES NATURELS "SOL "
1/5000è


PLUi de BAYEUX INTERCOM

Modification n°2

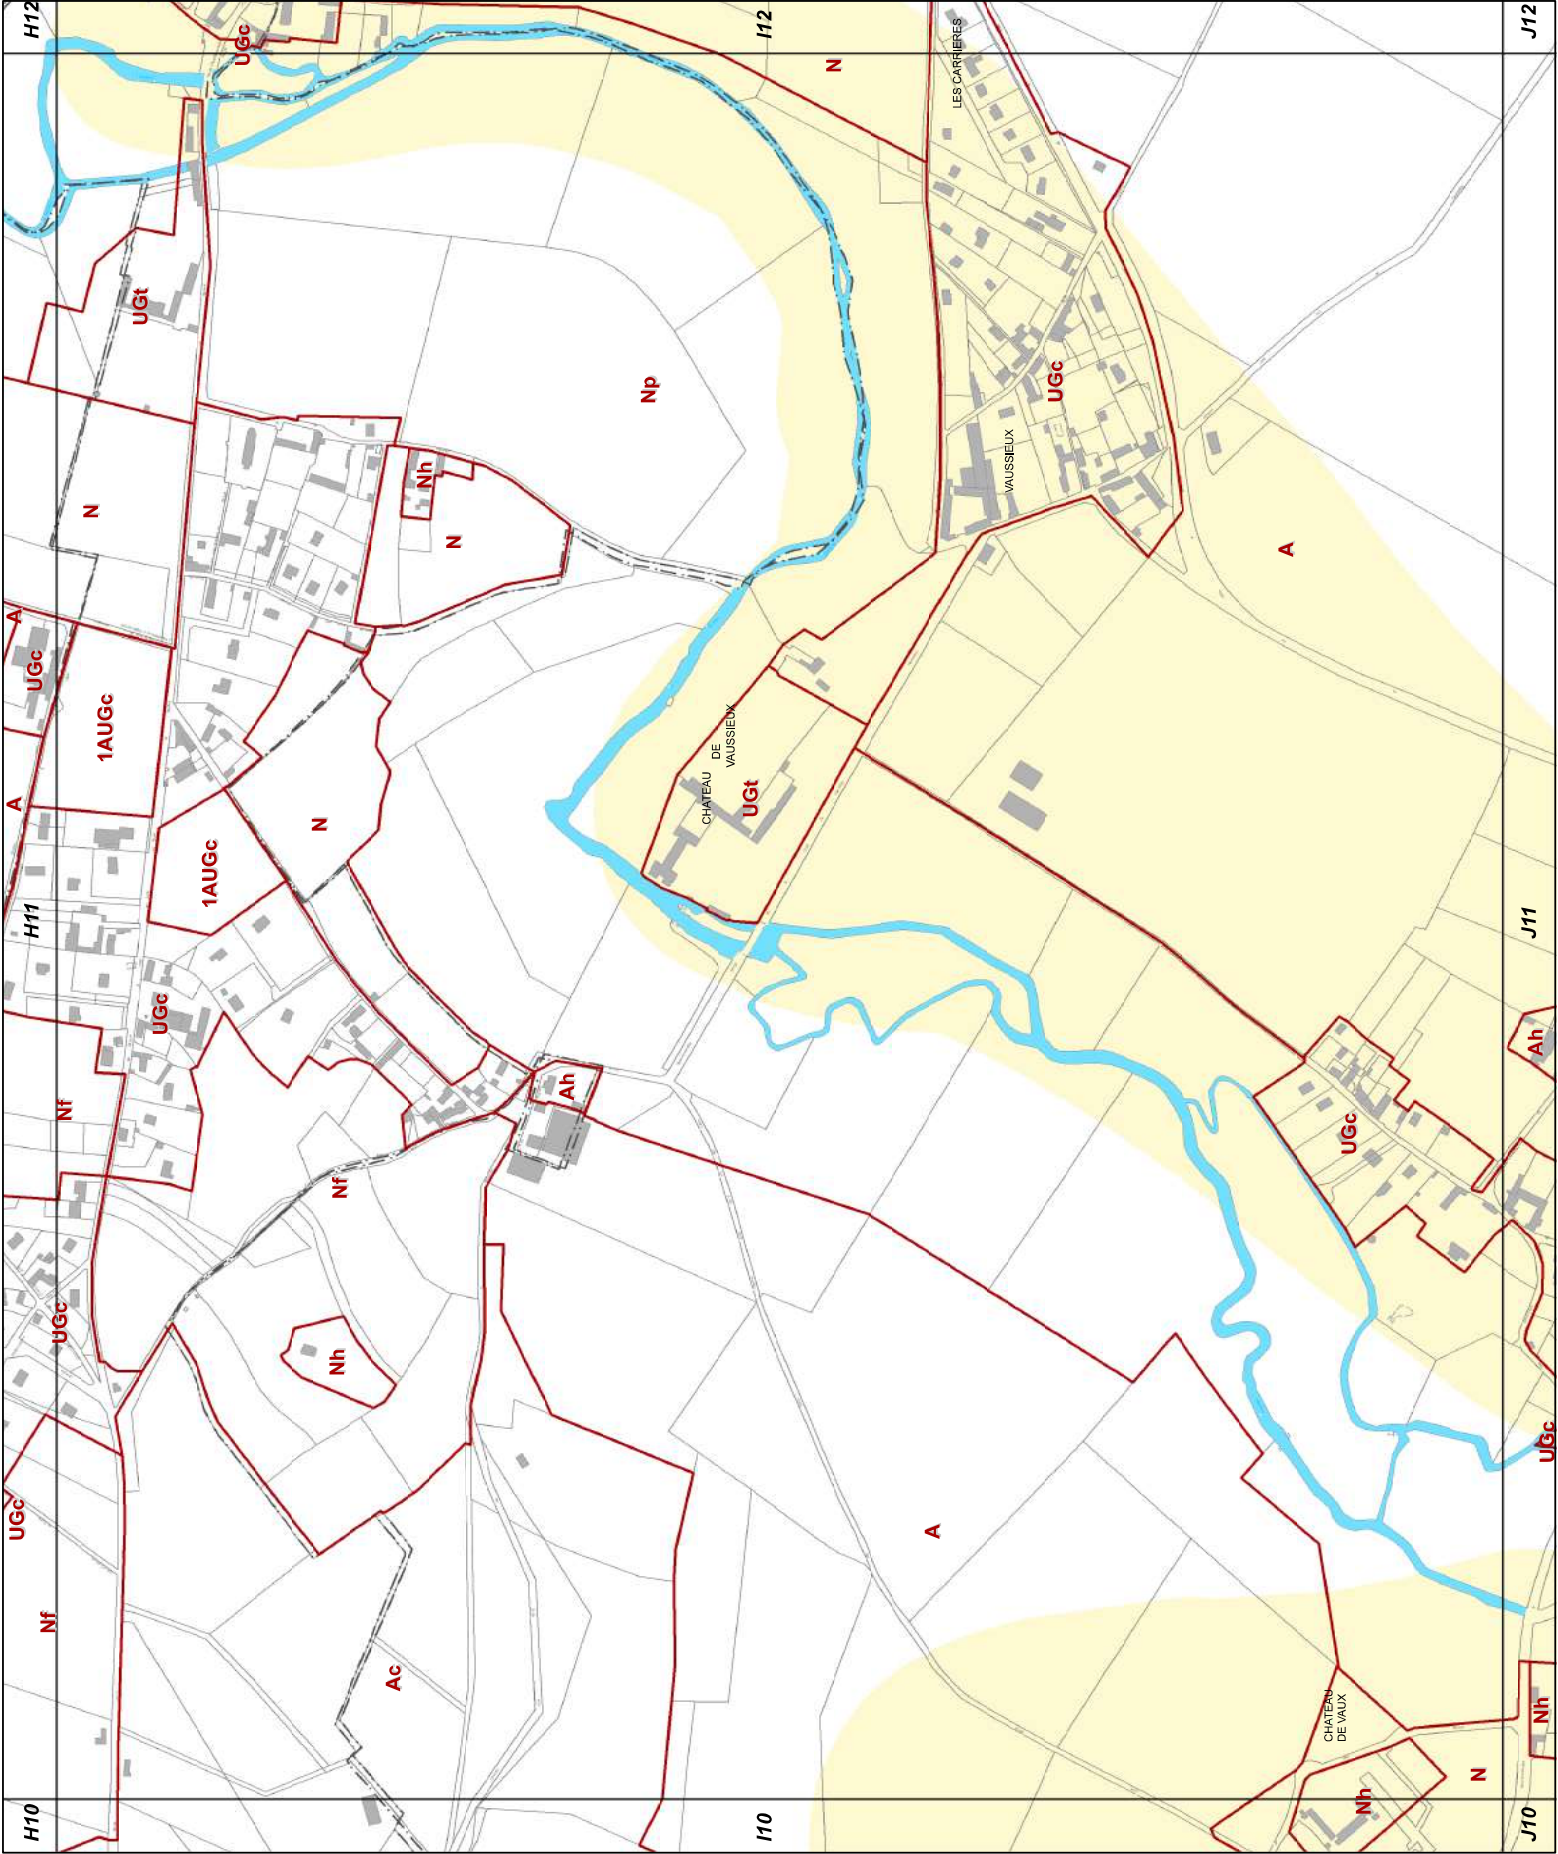




I12

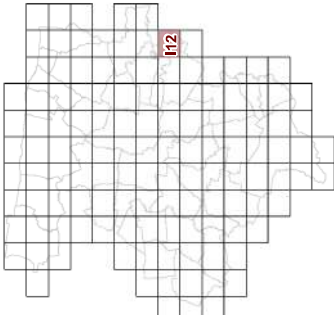


23d2 REGLEMENT GRAPHIQUE
et RISQUES NATURELS "SOL "
1/5000è

PLUi de BAYEUX INTERCOM

Modification n°2

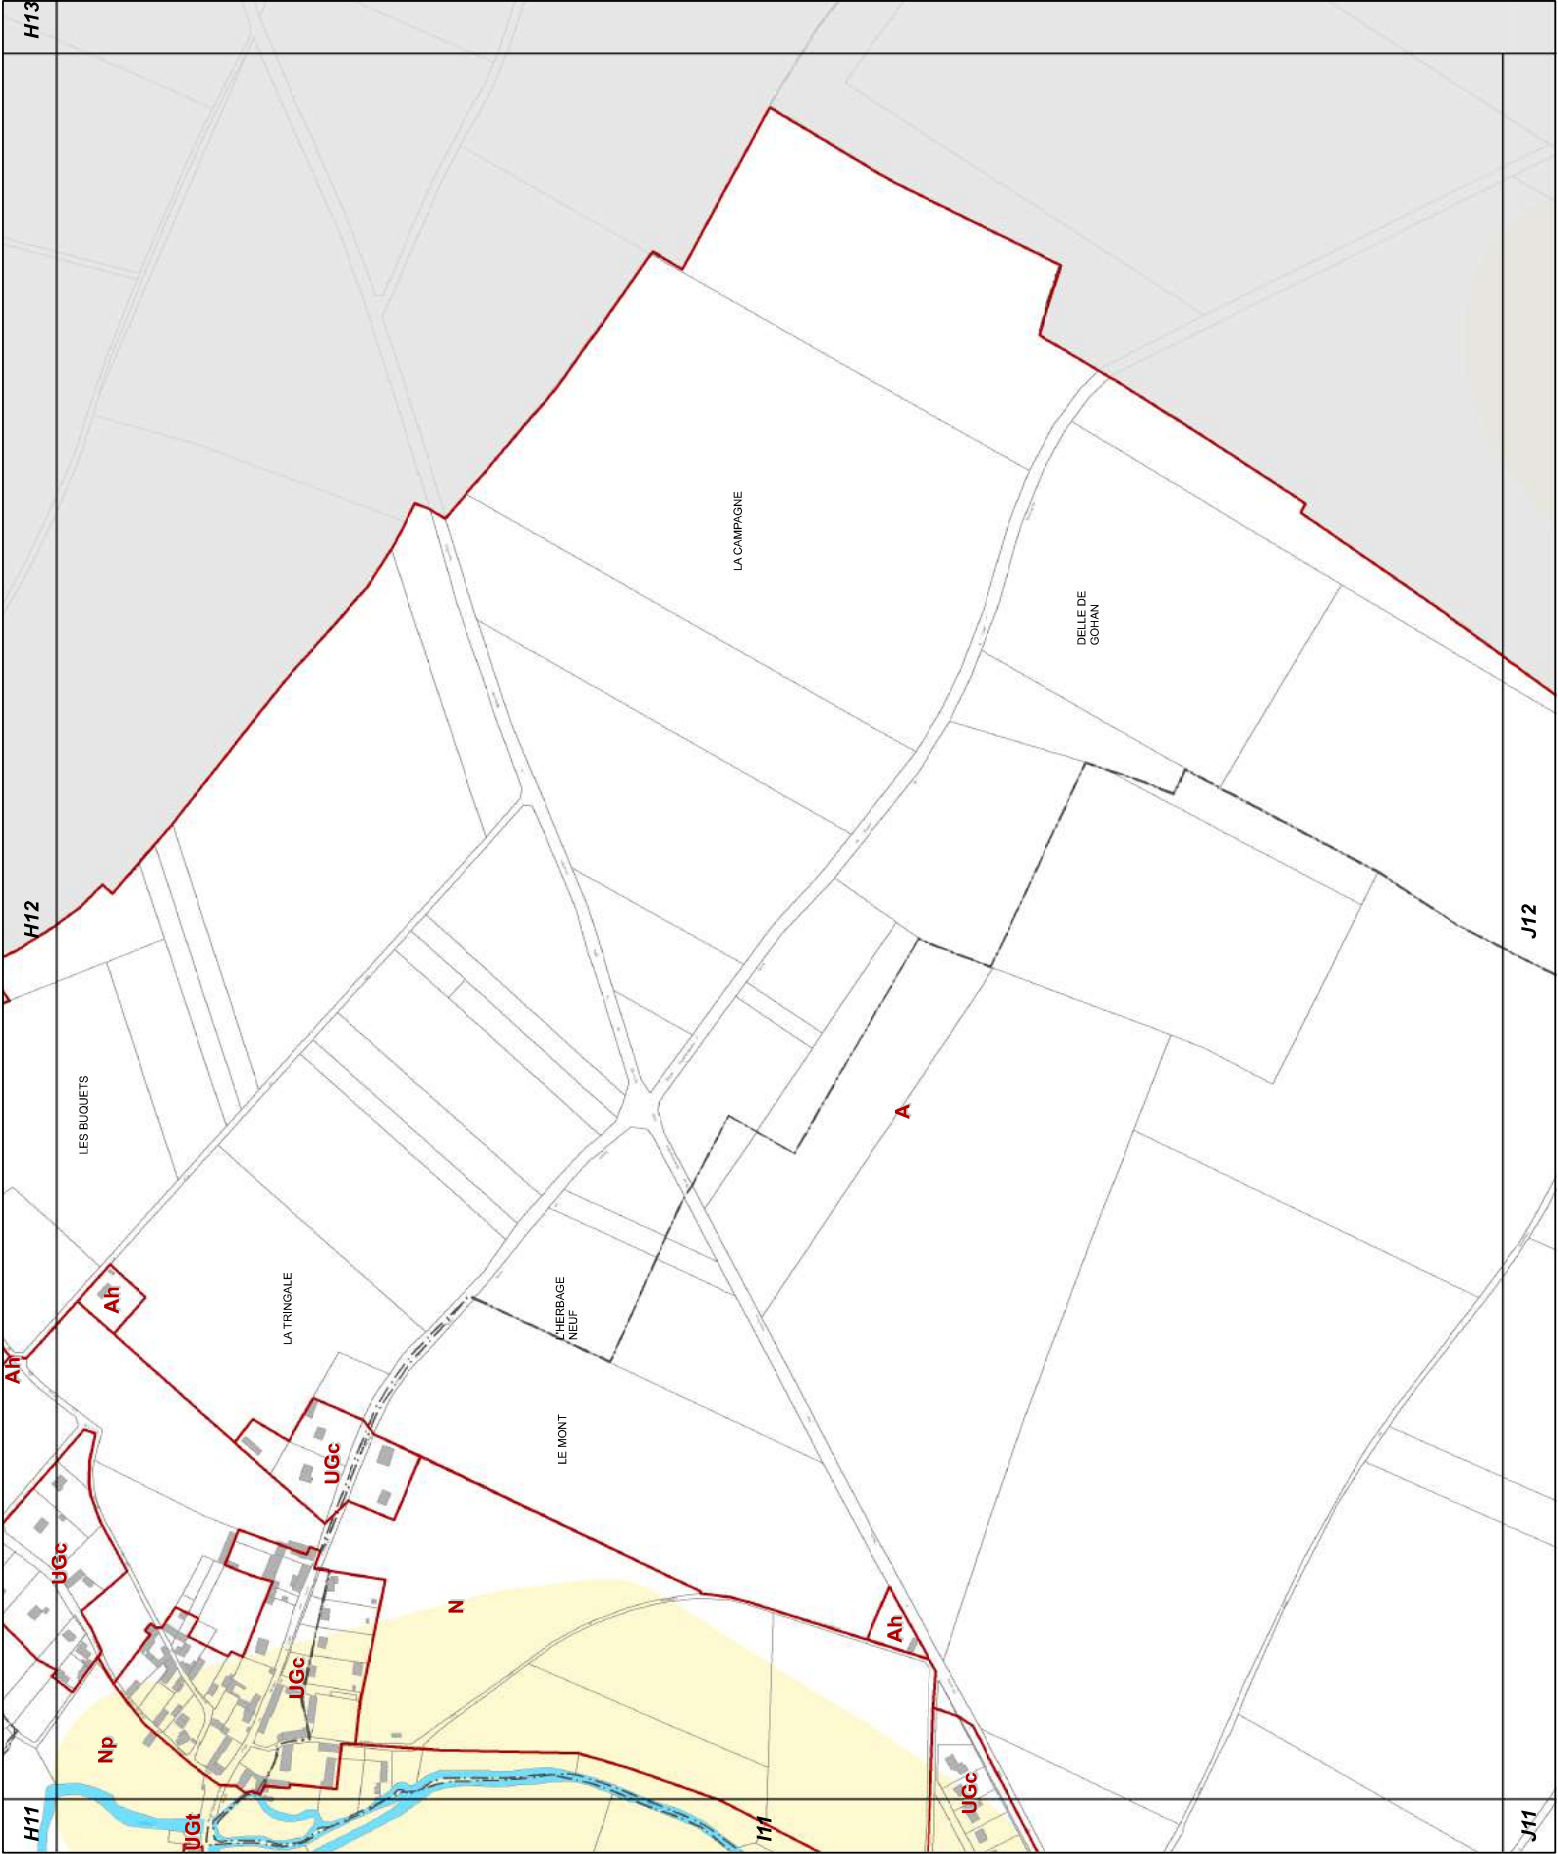

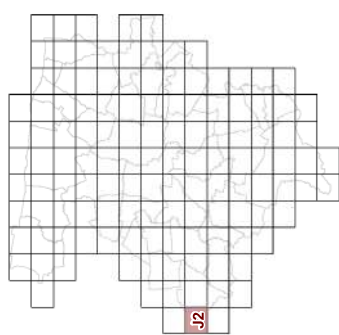

**23d2 REGLEMENT GRAPHIQUE
et RISQUES NATURELS "SOL"
1/5000è**

PLUi de BAYEUX INTERCOM


Modification n°2



A horizontal scale bar with a black segment on the left and a white segment on the right. The number '0' is at the left end, and '125' is at the right end. The word 'Mètres' is written below the bar on the right side.



J3

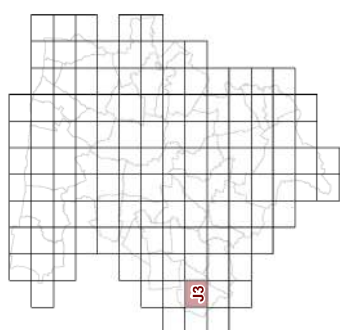


23d2 REGLEMENT GRAPHIQUE
et RISQUES NATURELS "SOL "
1/5000è

PLUi de BAYEUX INTERCOM

Modification n°2




0 125 Mètres

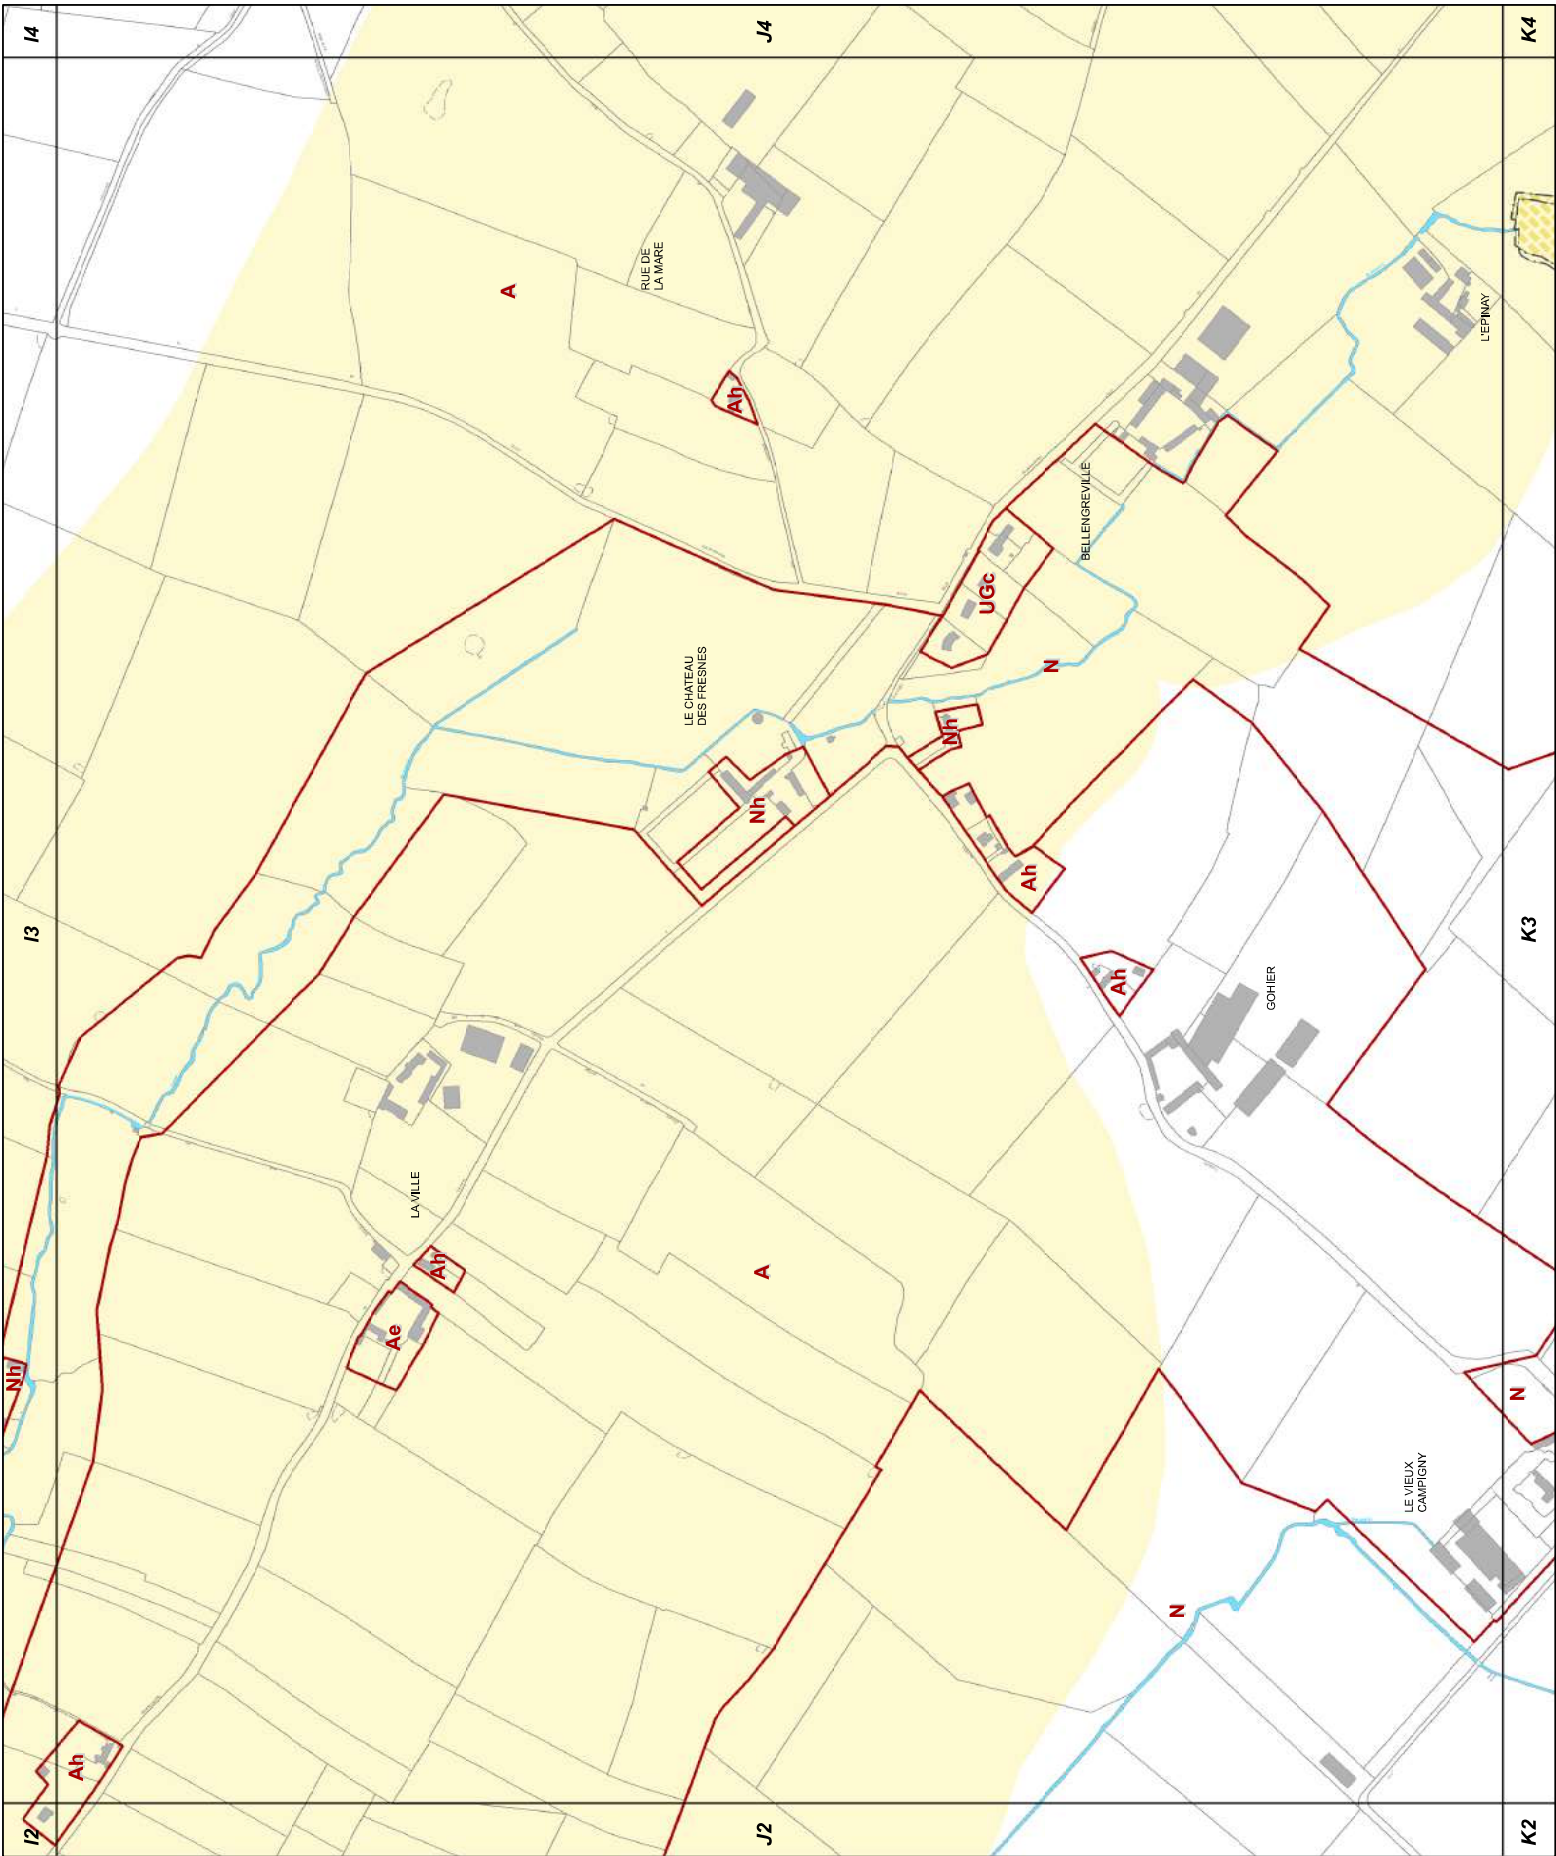



J4

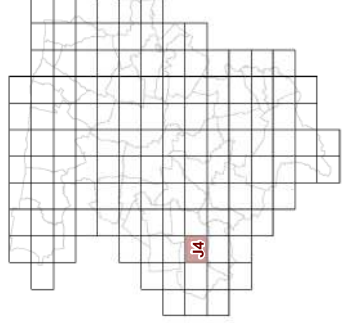


23d2 REGLEMENT GRAPHIQUE
et RISQUES NATURELS "SOL"
1/5000è

PLUi de BAYEUX INTERCOM

Modification n°2




0 125 Mètres

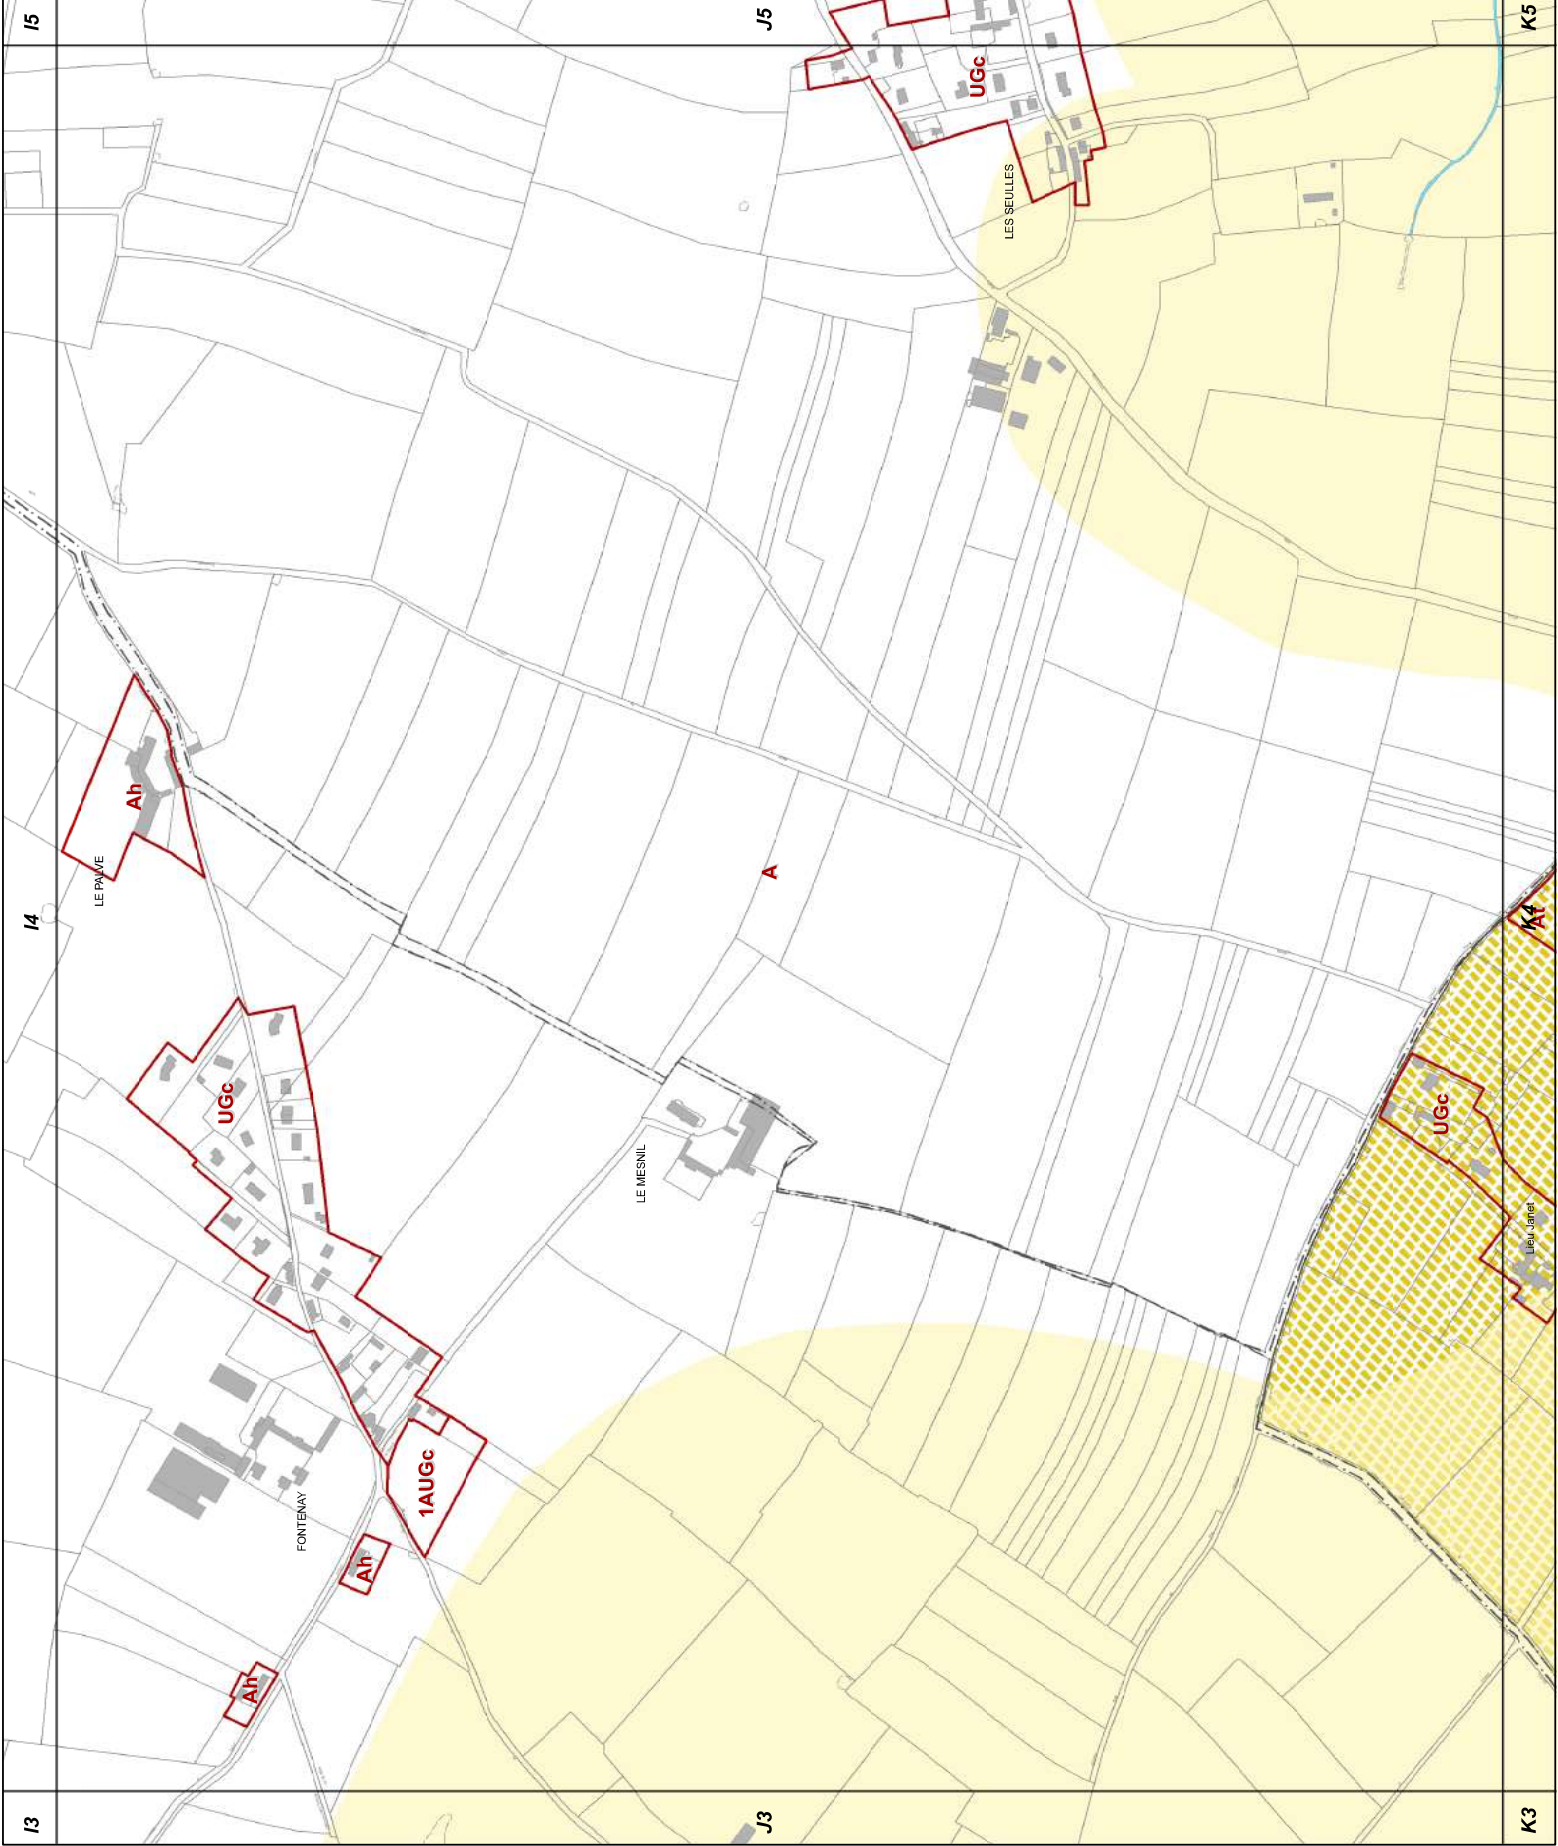



J5

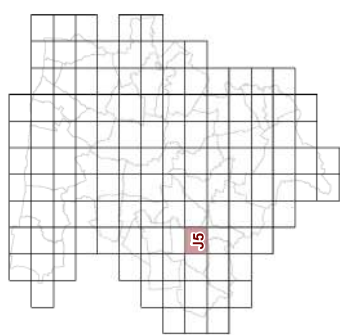


23d2 REGLEMENT GRAPHIQUE
et RISQUES NATURELS "SOL"
1/5000è

PLUi de BAYEUX INTERCOM

Modification n°2




0 125 Mètres

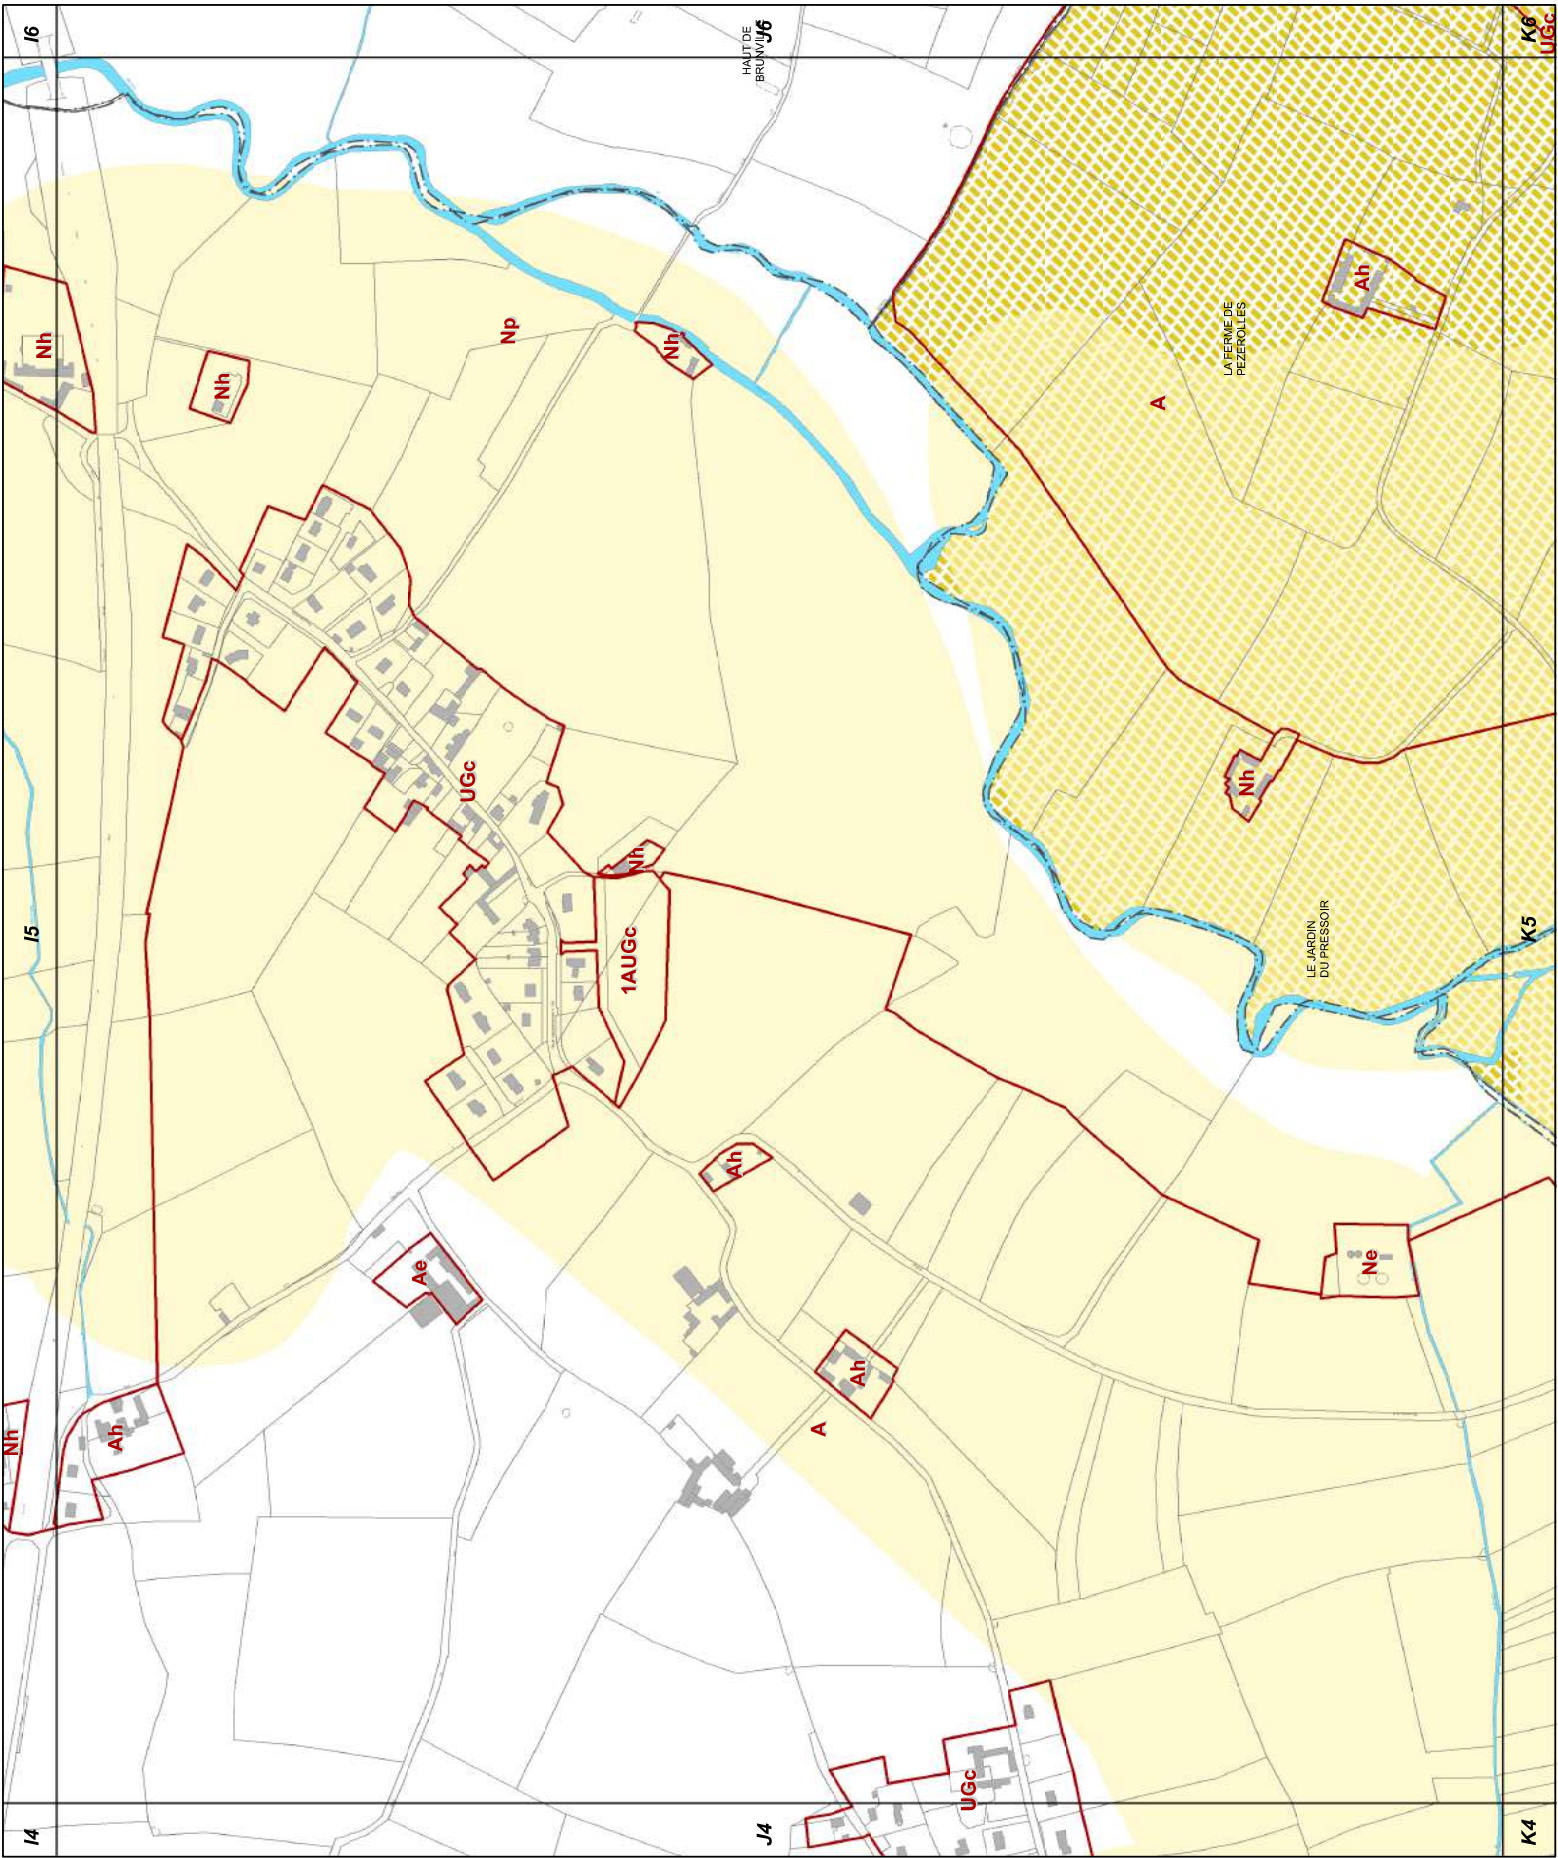





J6

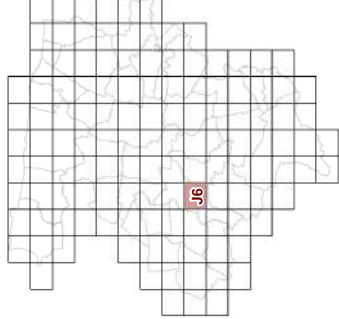

23d2 REGLEMENT GRAPHIQUE
et RISQUES NATURELS "SOL"
1/5000è


PLUi de BAYEUX INTERCOM

Modification n°2

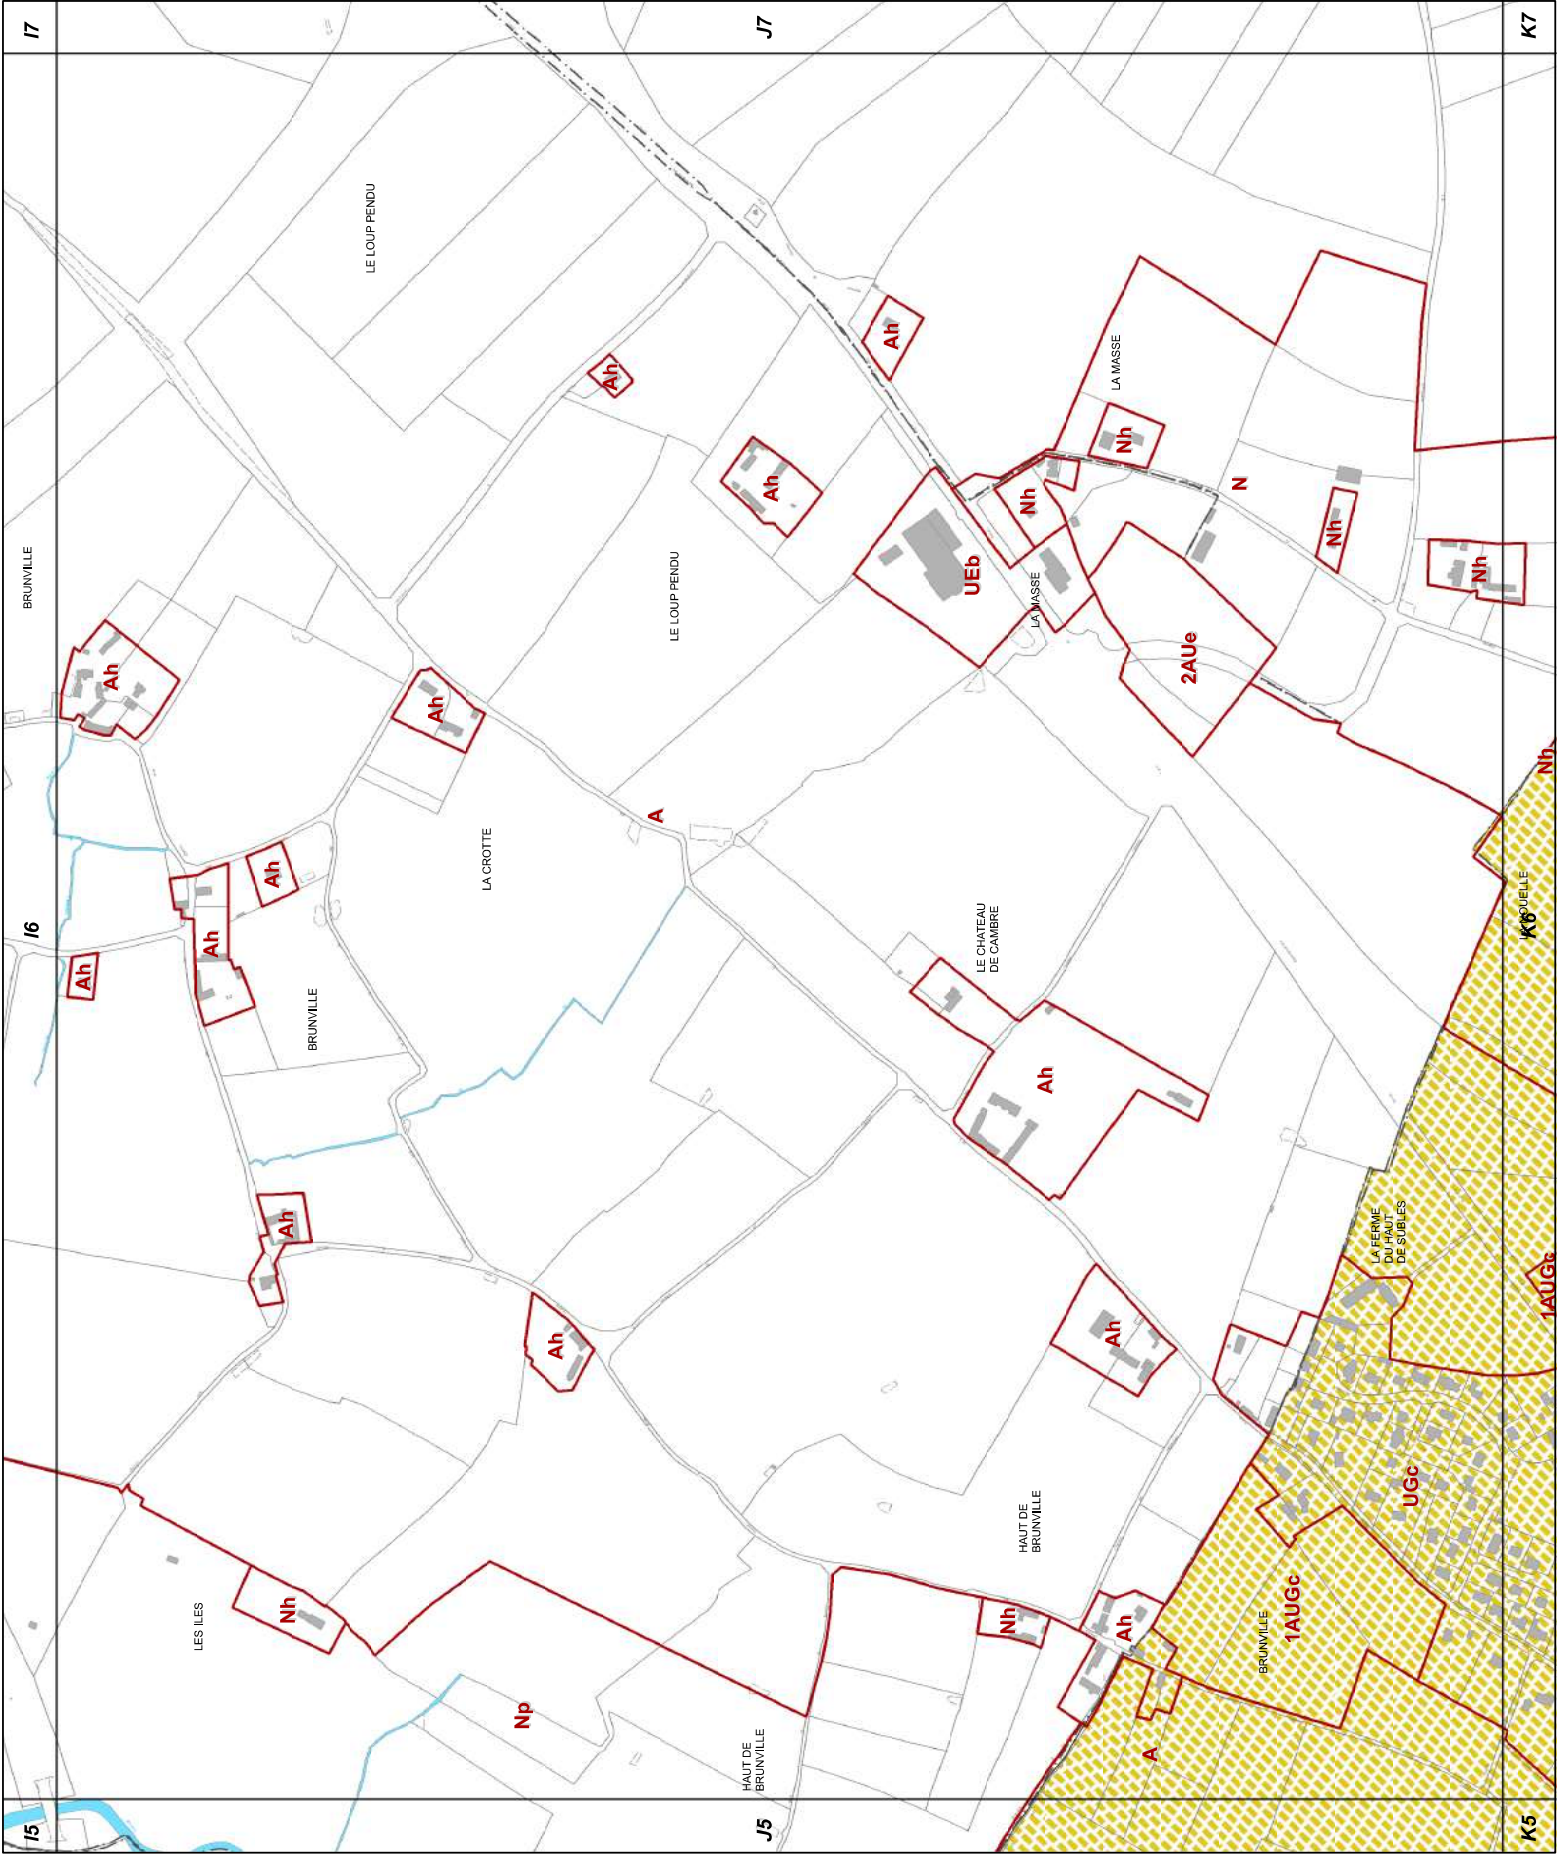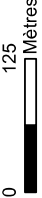



J7

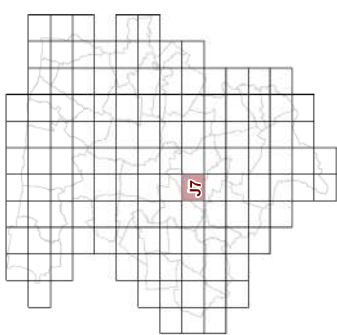


23d2 REGLEMENT GRAPHIQUE
et RISQUES NATURELS "SOL"
1/5000è

PLUi de BAYEUX INTERCOM

Modification n°2




0 125 Mètres

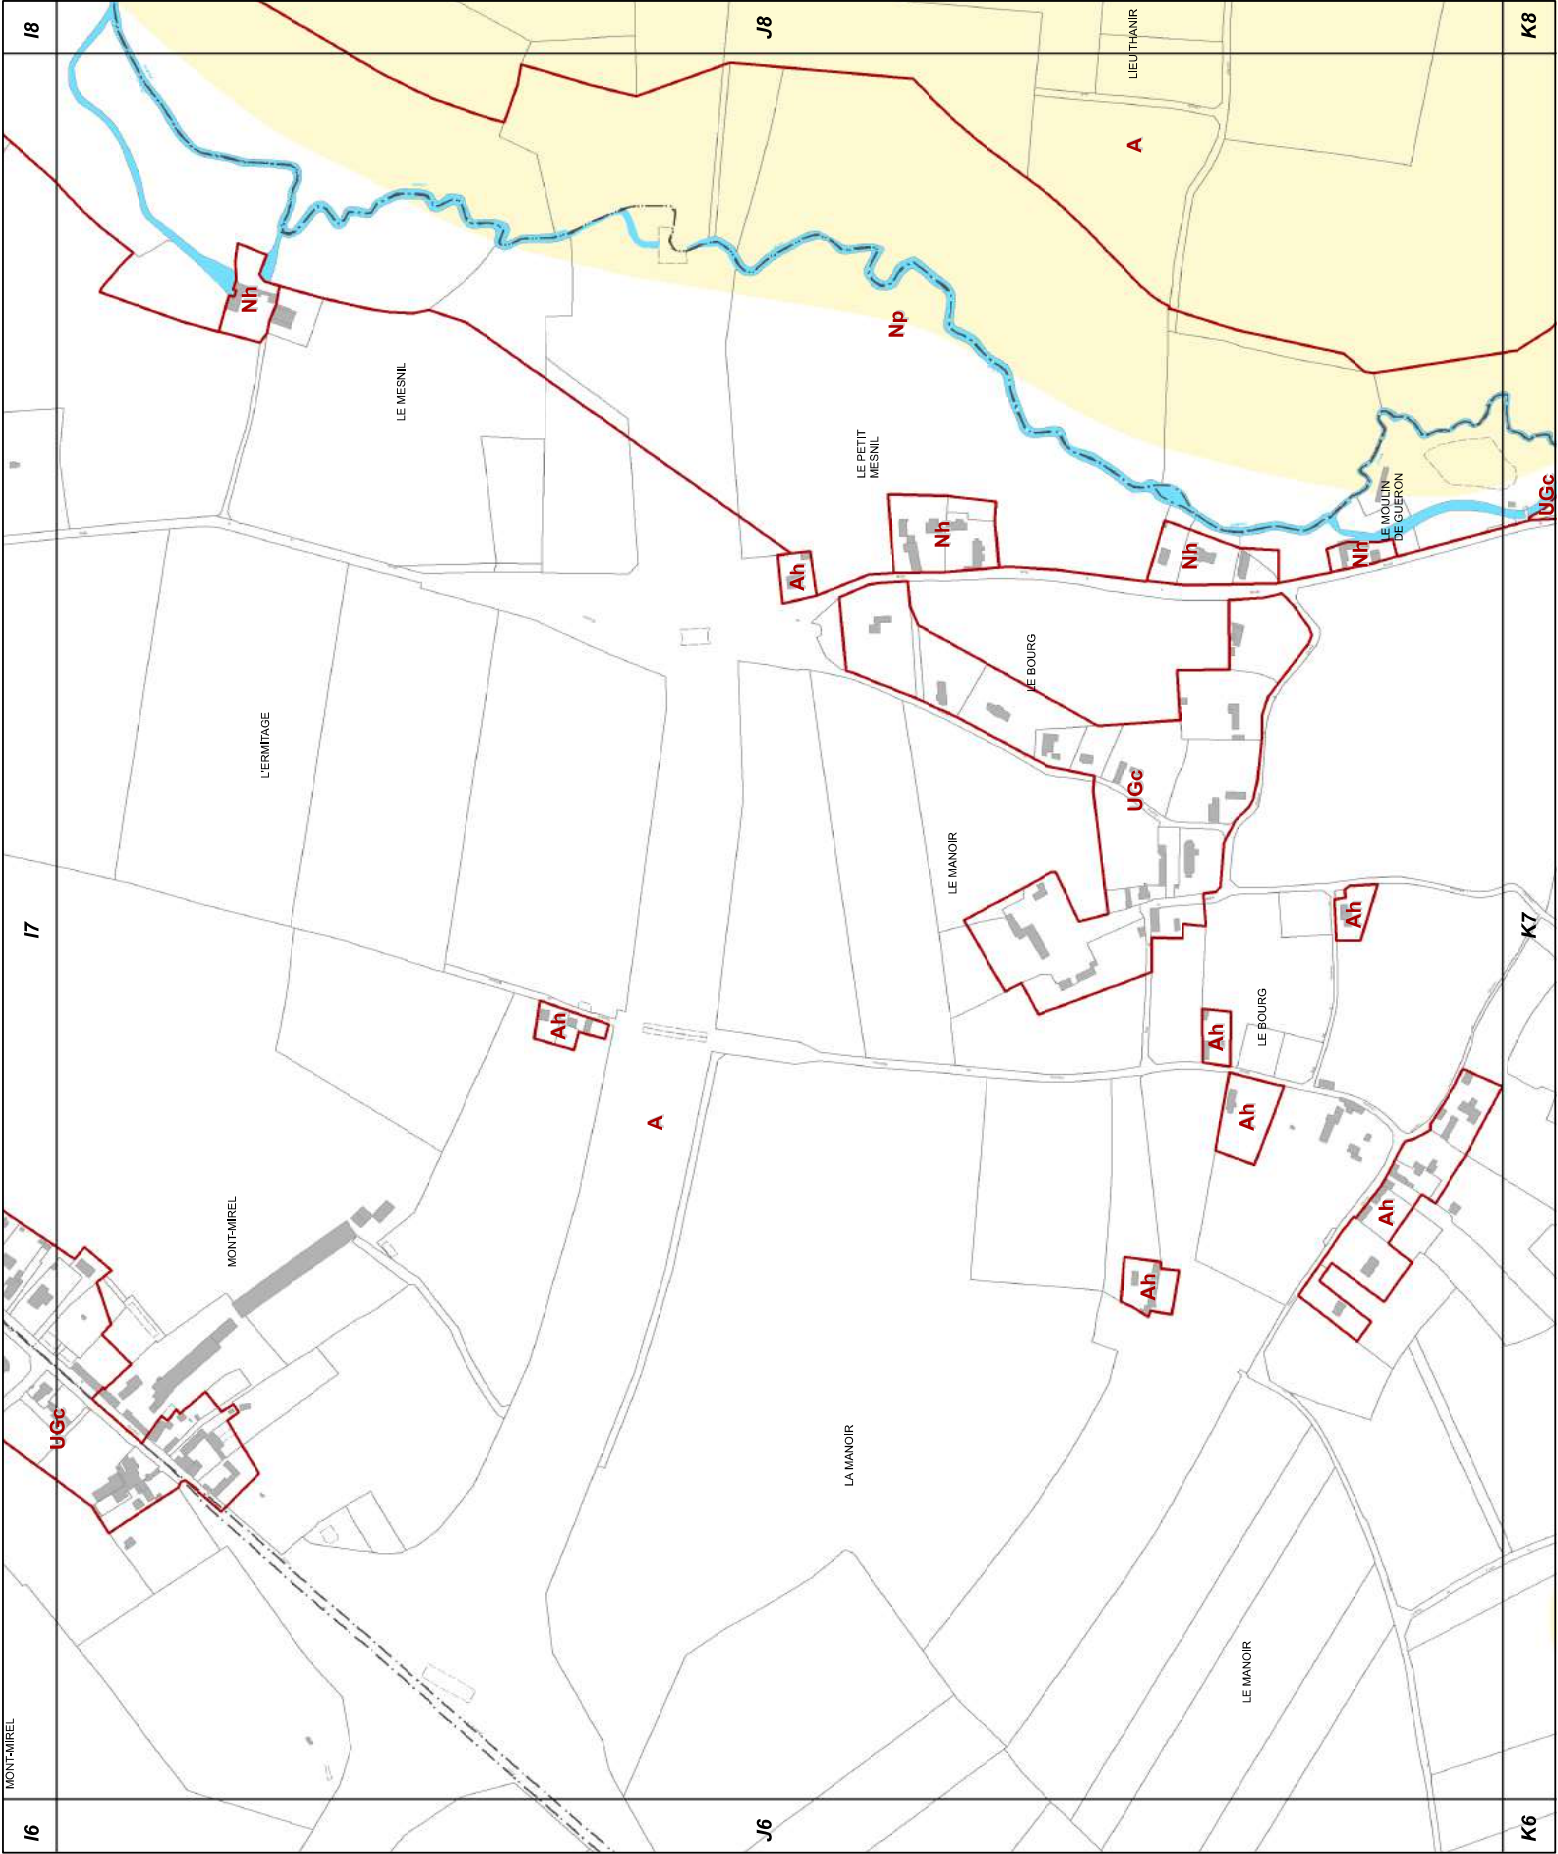



J8

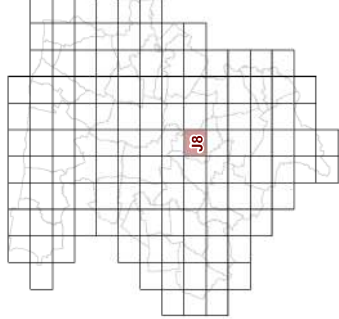


23d2 REGLEMENT GRAPHIQUE
et RISQUES NATURELS "SOL"
1/5000è

PLUi de BAYEUX INTERCOM

Modification n°2




0 125 Mètres

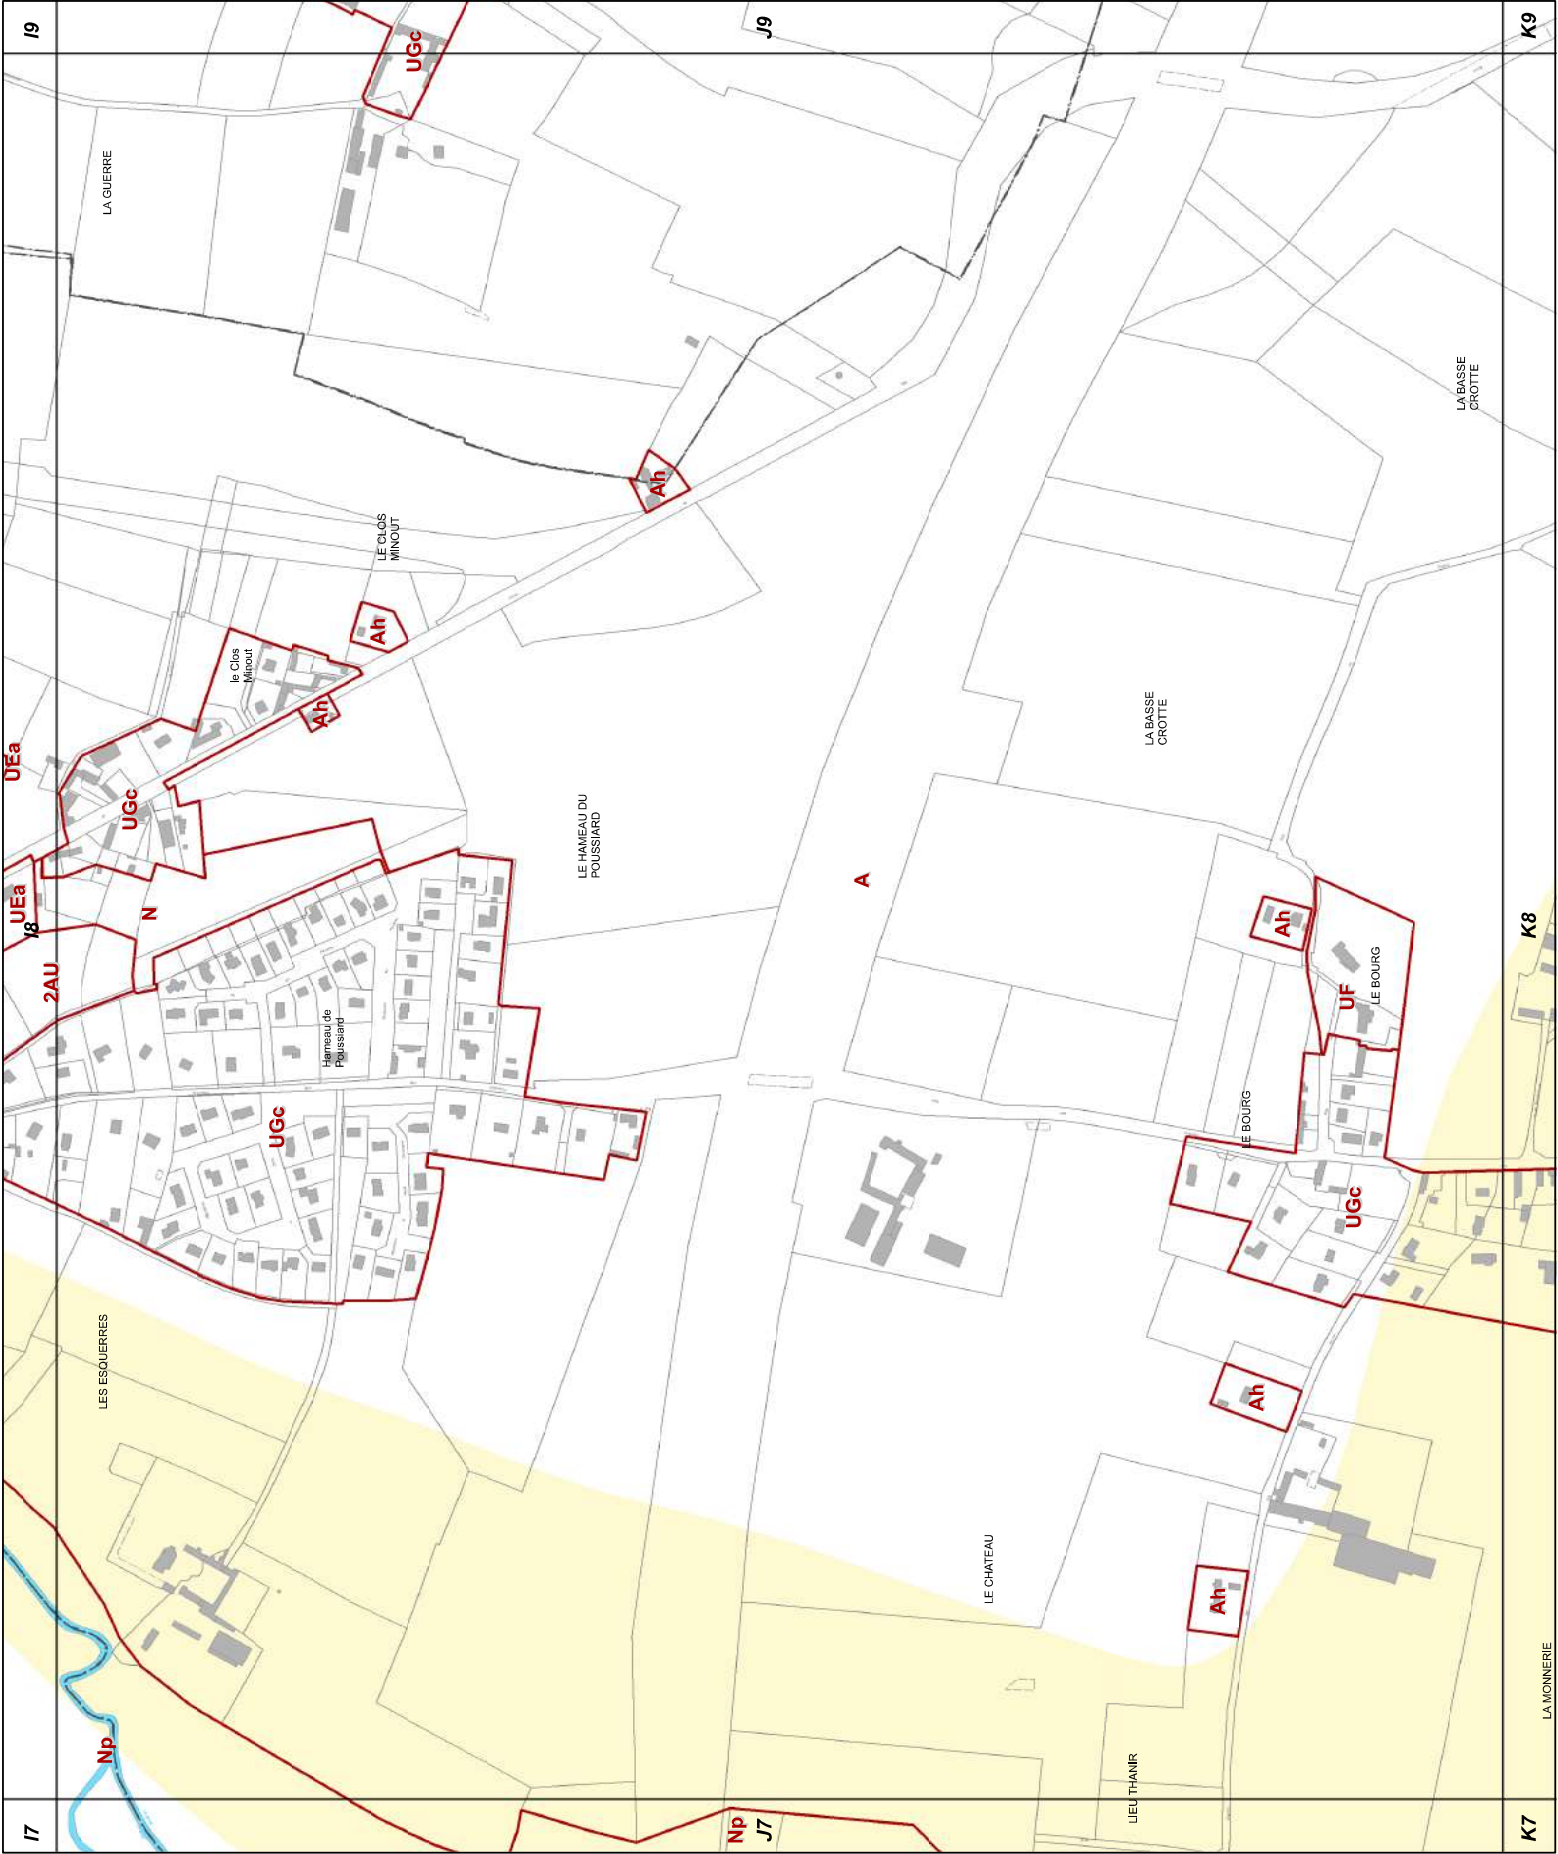



J9

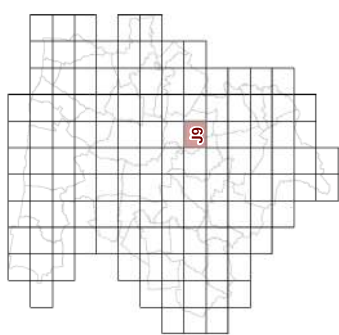


23d2 REGLEMENT GRAPHIQUE
et RISQUES NATURELS "SOL"
1/5000è


PLUi de BAYEUX INTERCOM

Modification n°2



0 125 Mètres

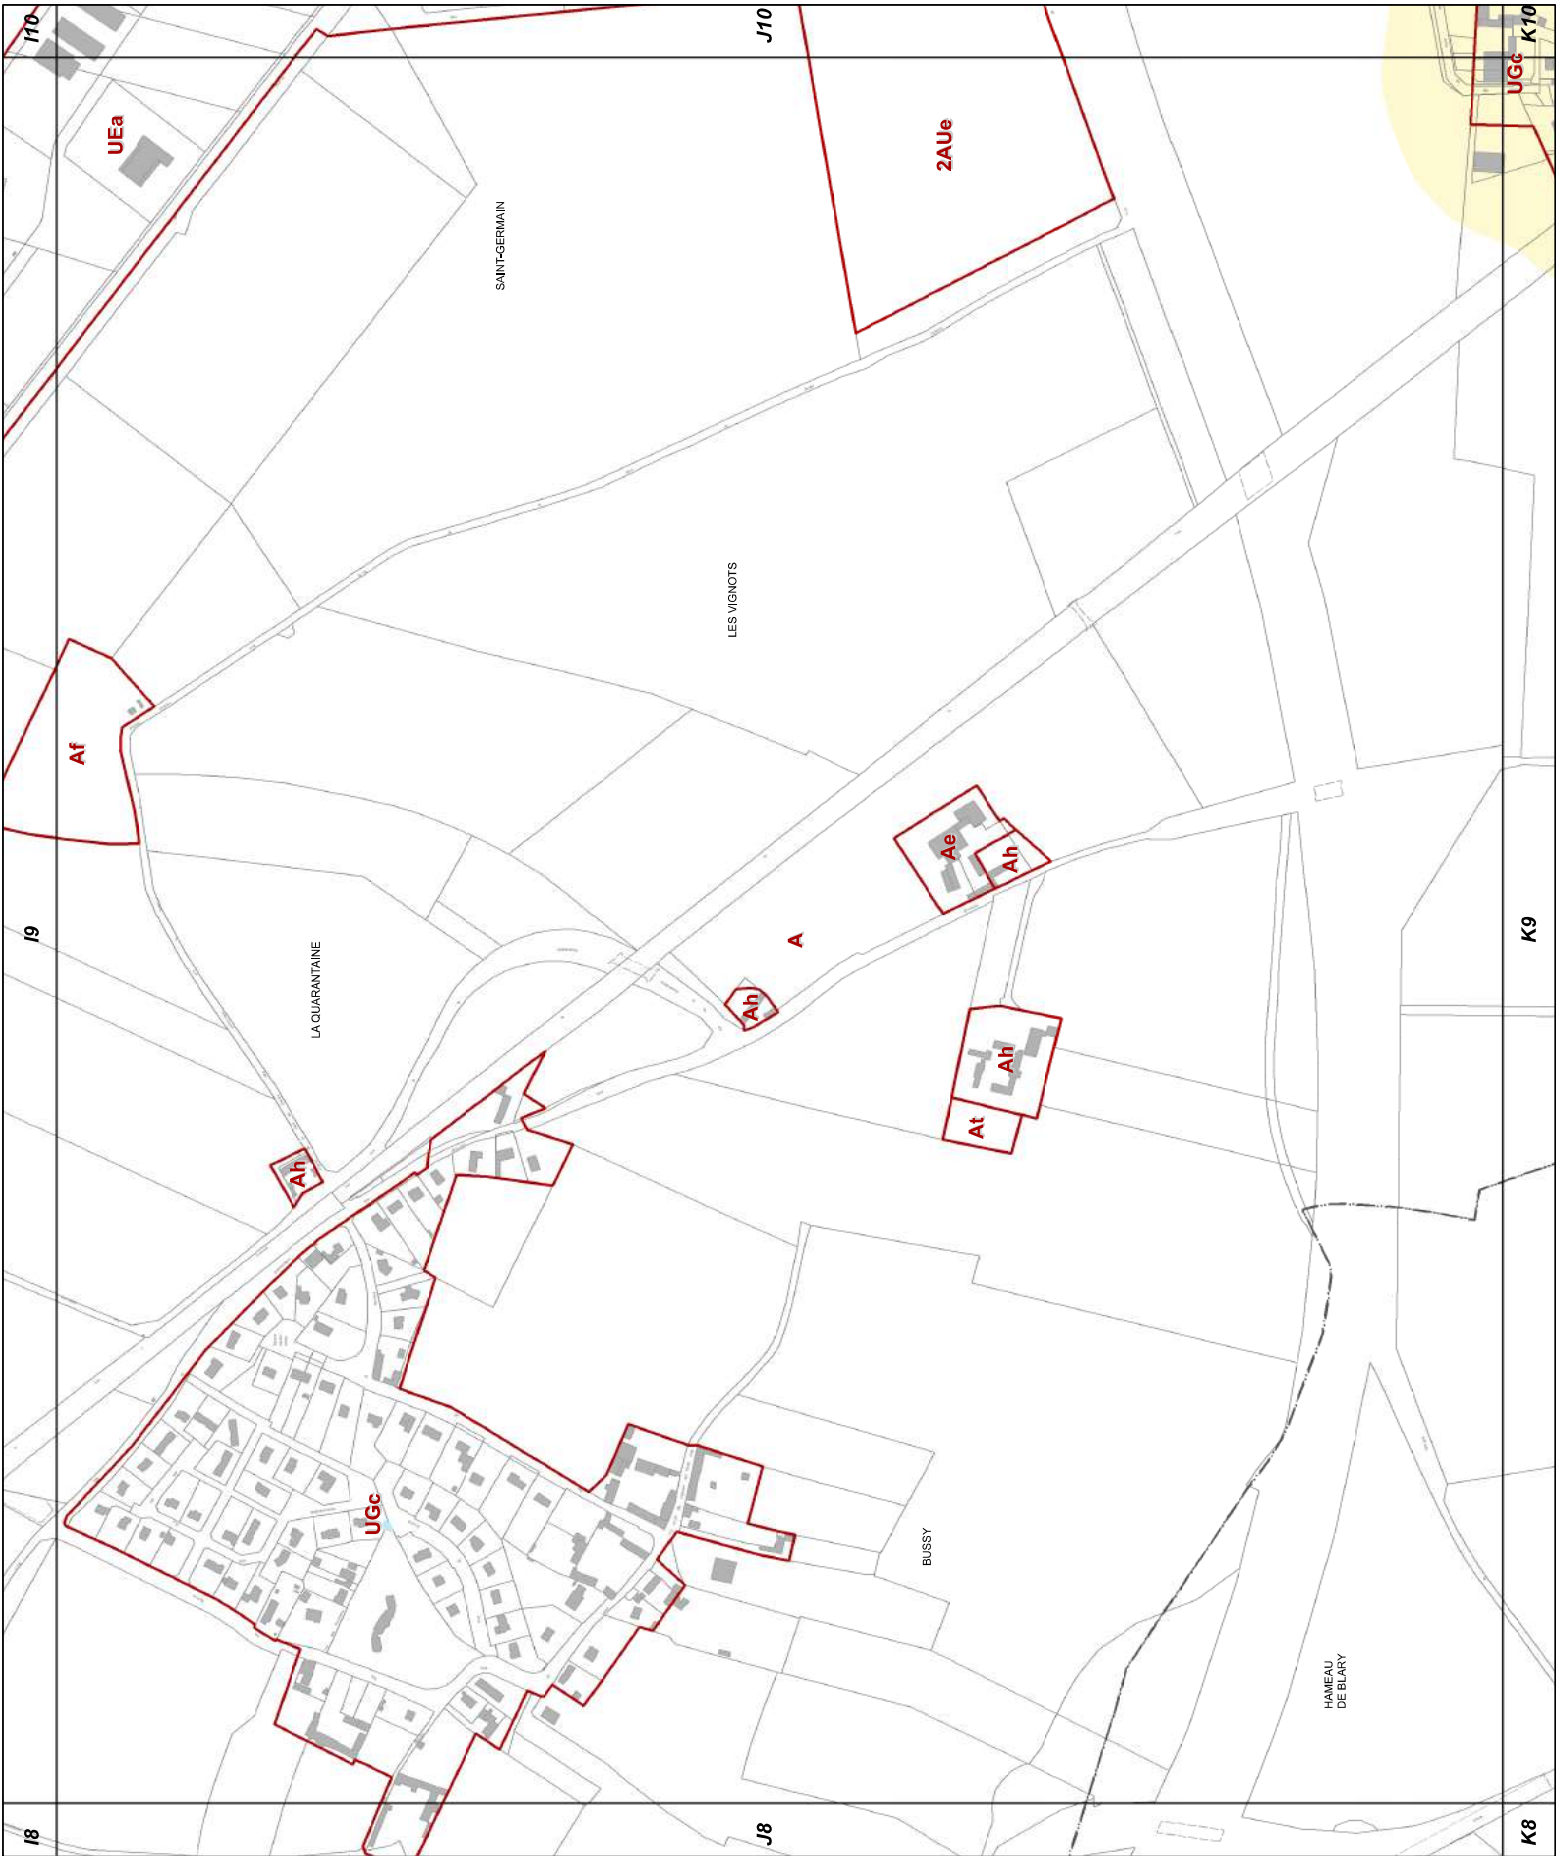


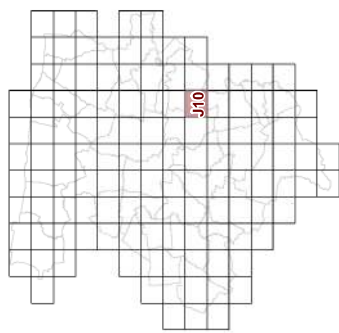

**23d2 REGLEMENT GRAPHIQUE
et RISQUES NATURELS "SOL"
1/5000è**


PLUi de BAYEUX INTERCOM

Modification n°2

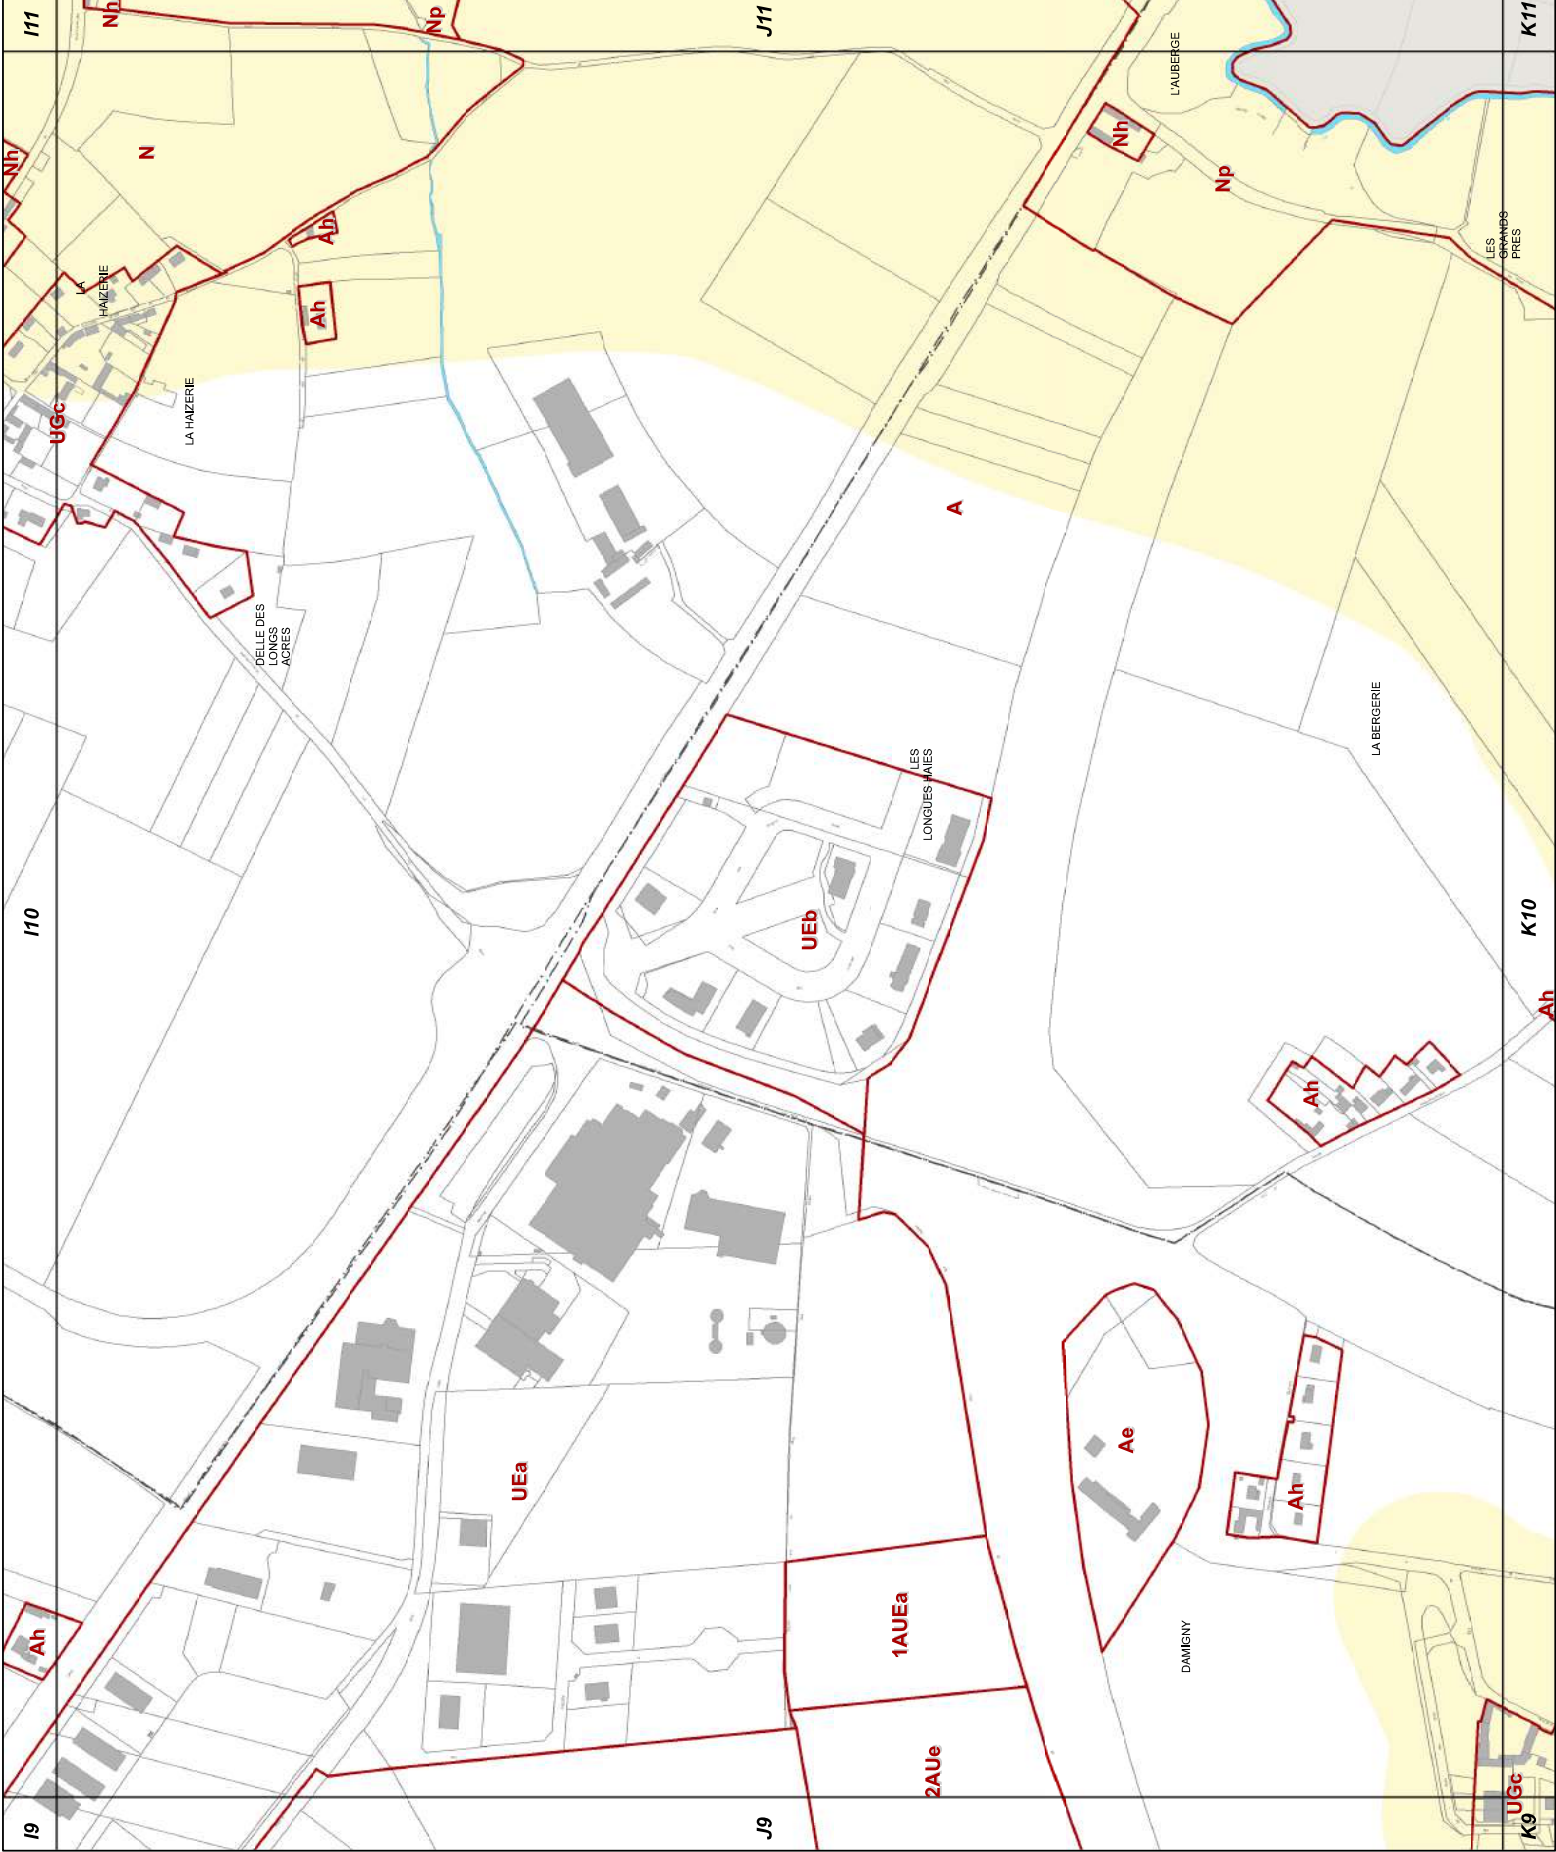





J11

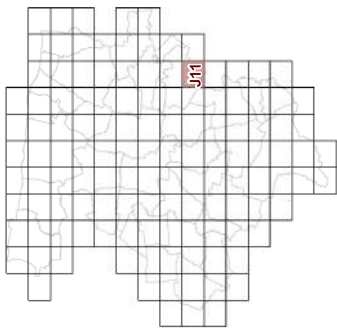

23d2 REGLEMENT GRAPHIQUE
et RISQUES NATURELS "SOL"
1/5000è


PLUi de BAYEUX INTERCOM

Modification n°2

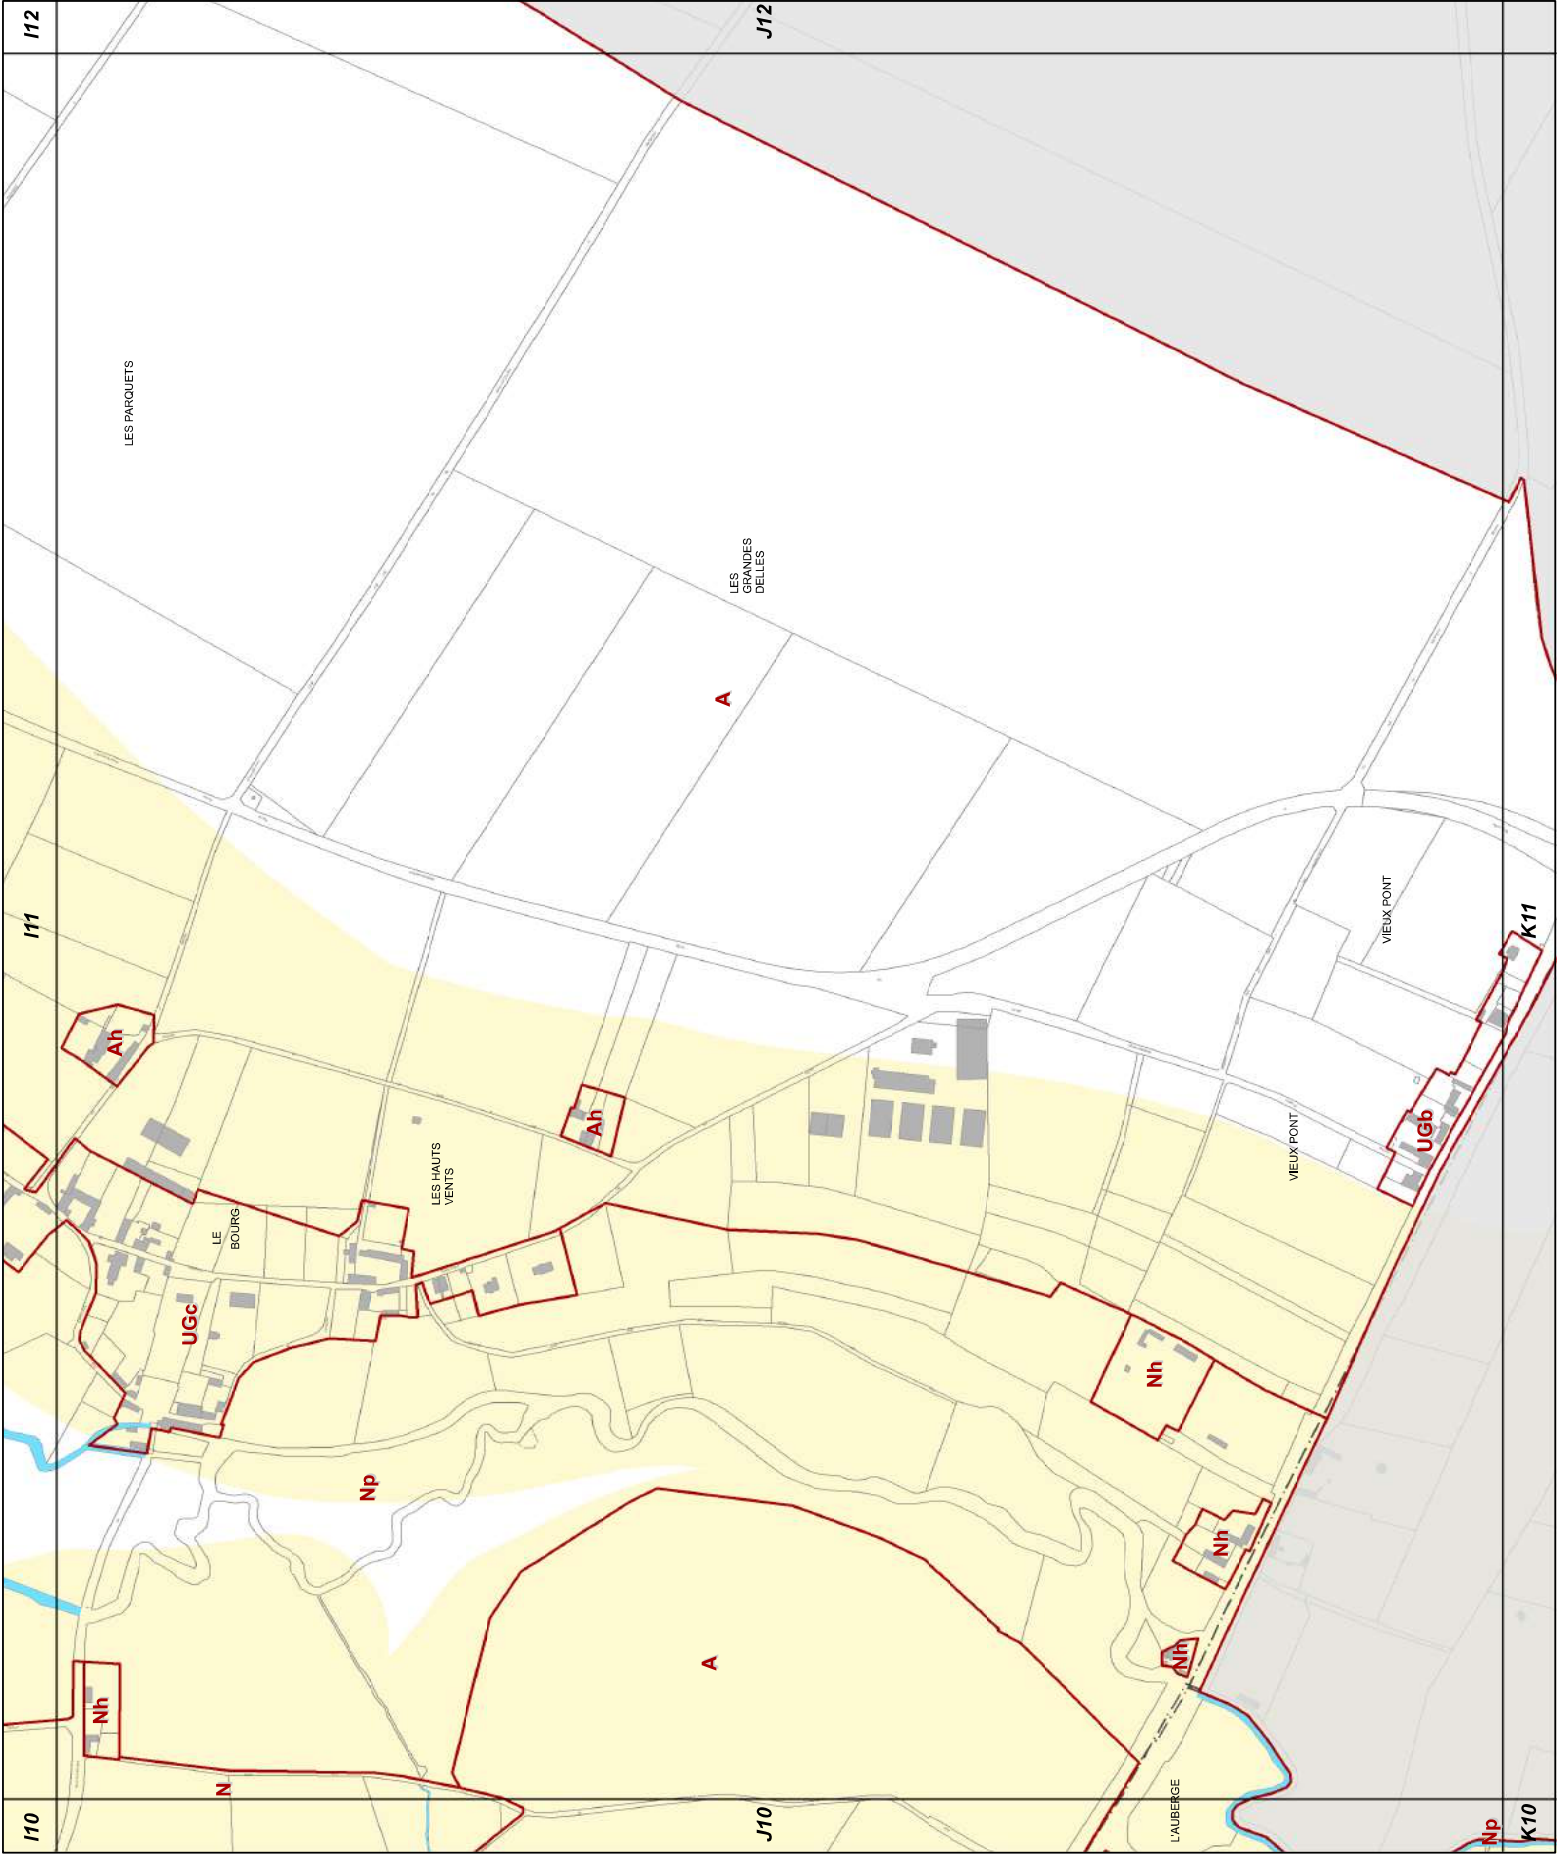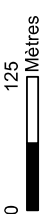





J12

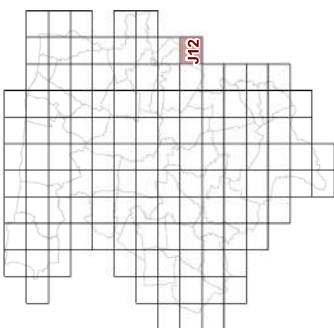


23d2 REGLEMENT GRAPHIQUE
et RISQUES NATURELS "SOL "
1/5000è


PLUi de BAYEUX INTERCOM

Modification n°2

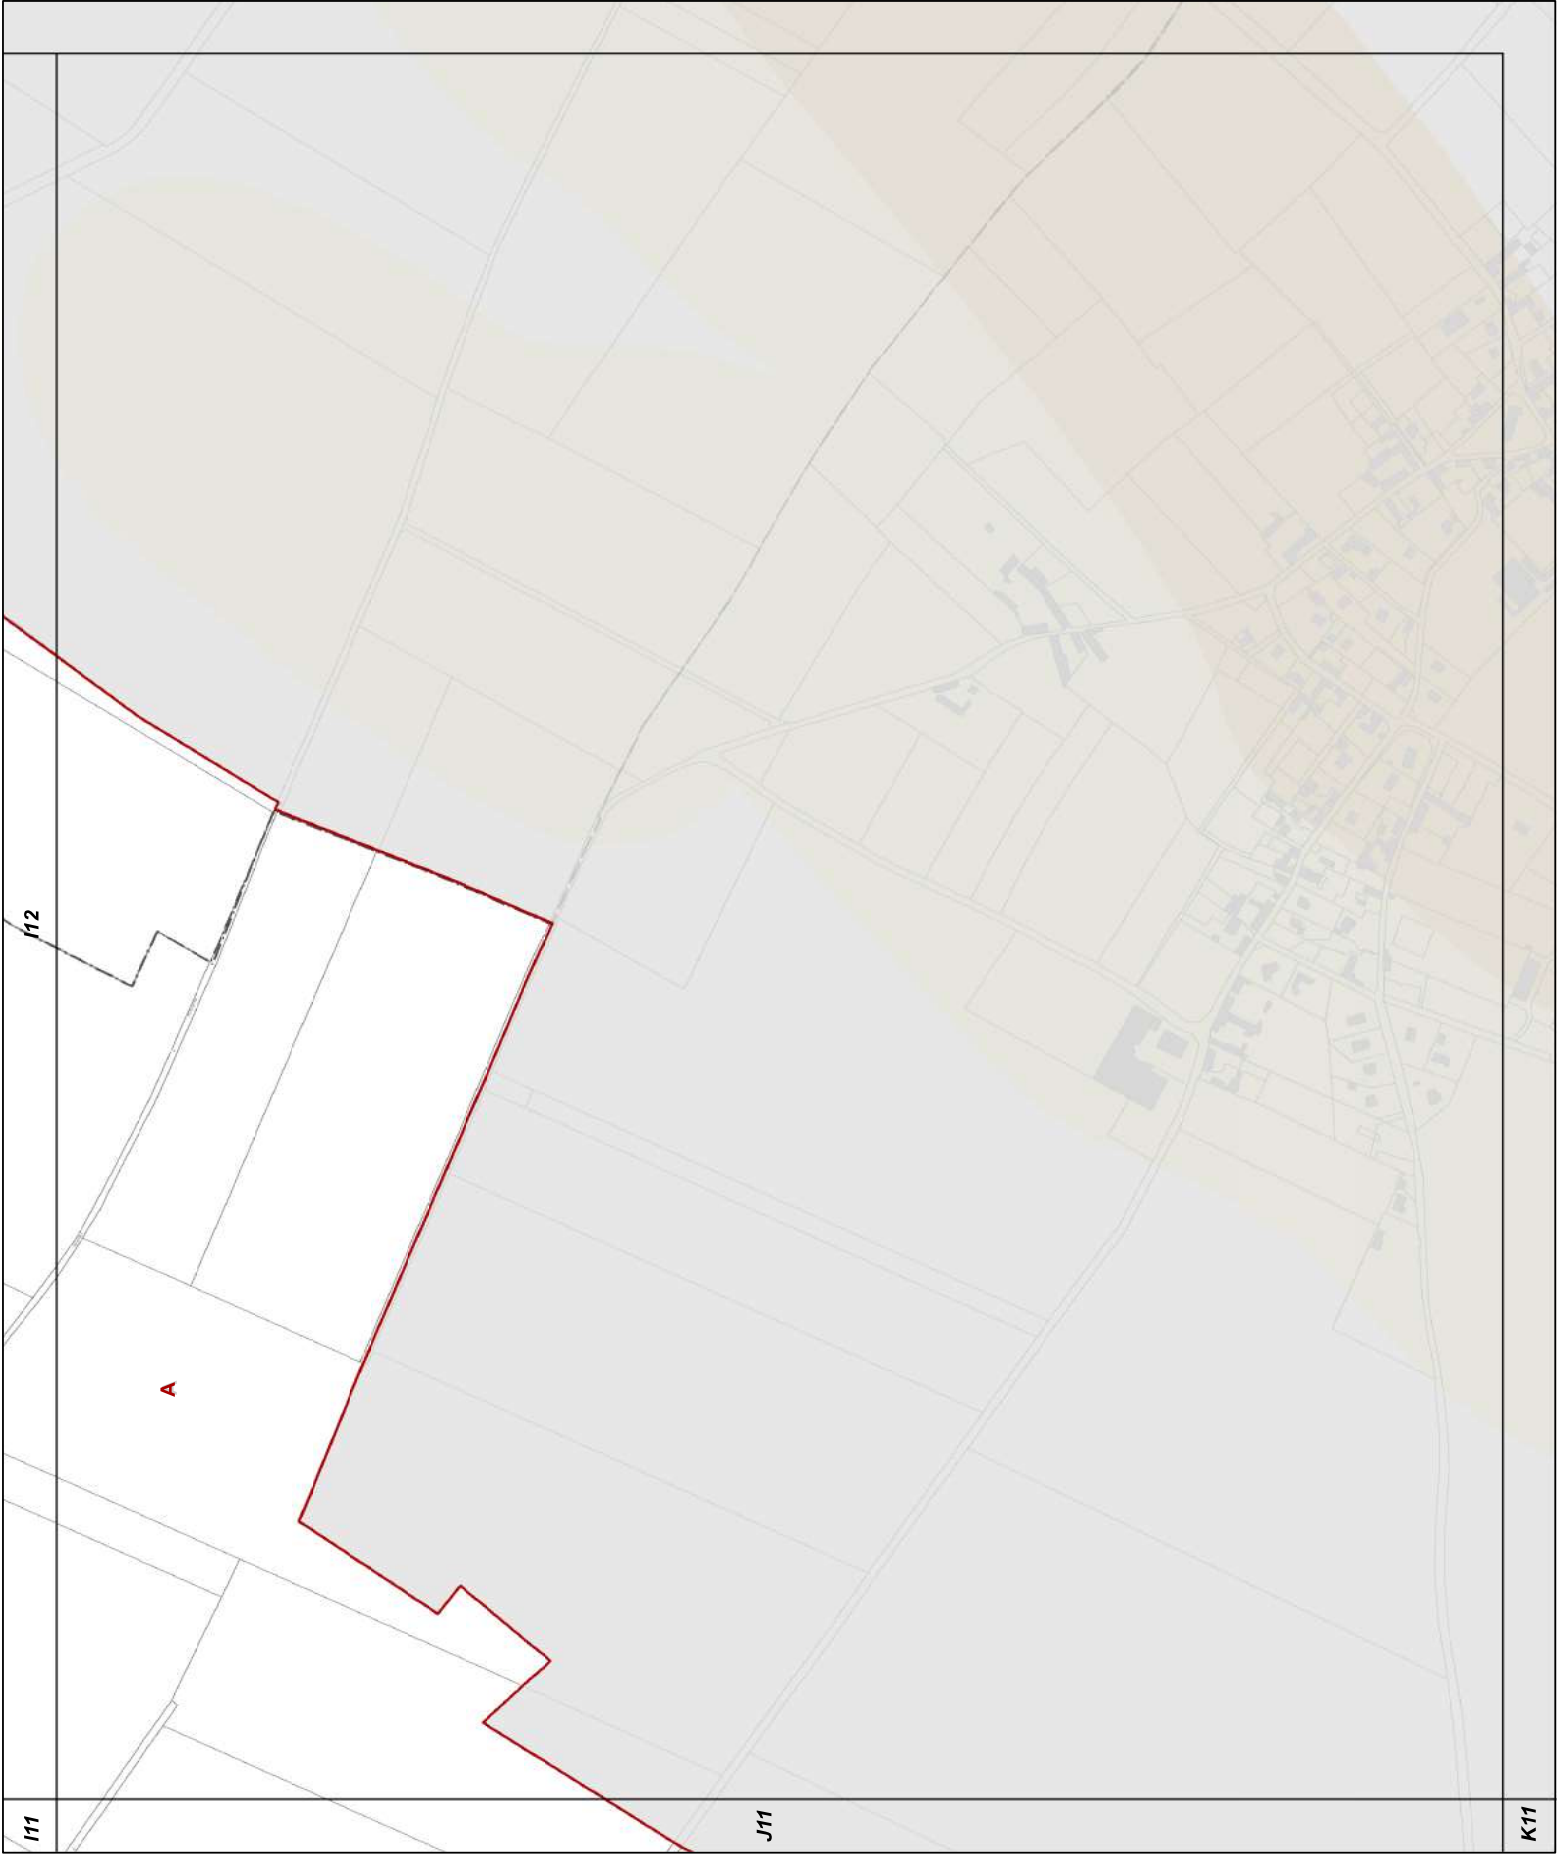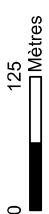

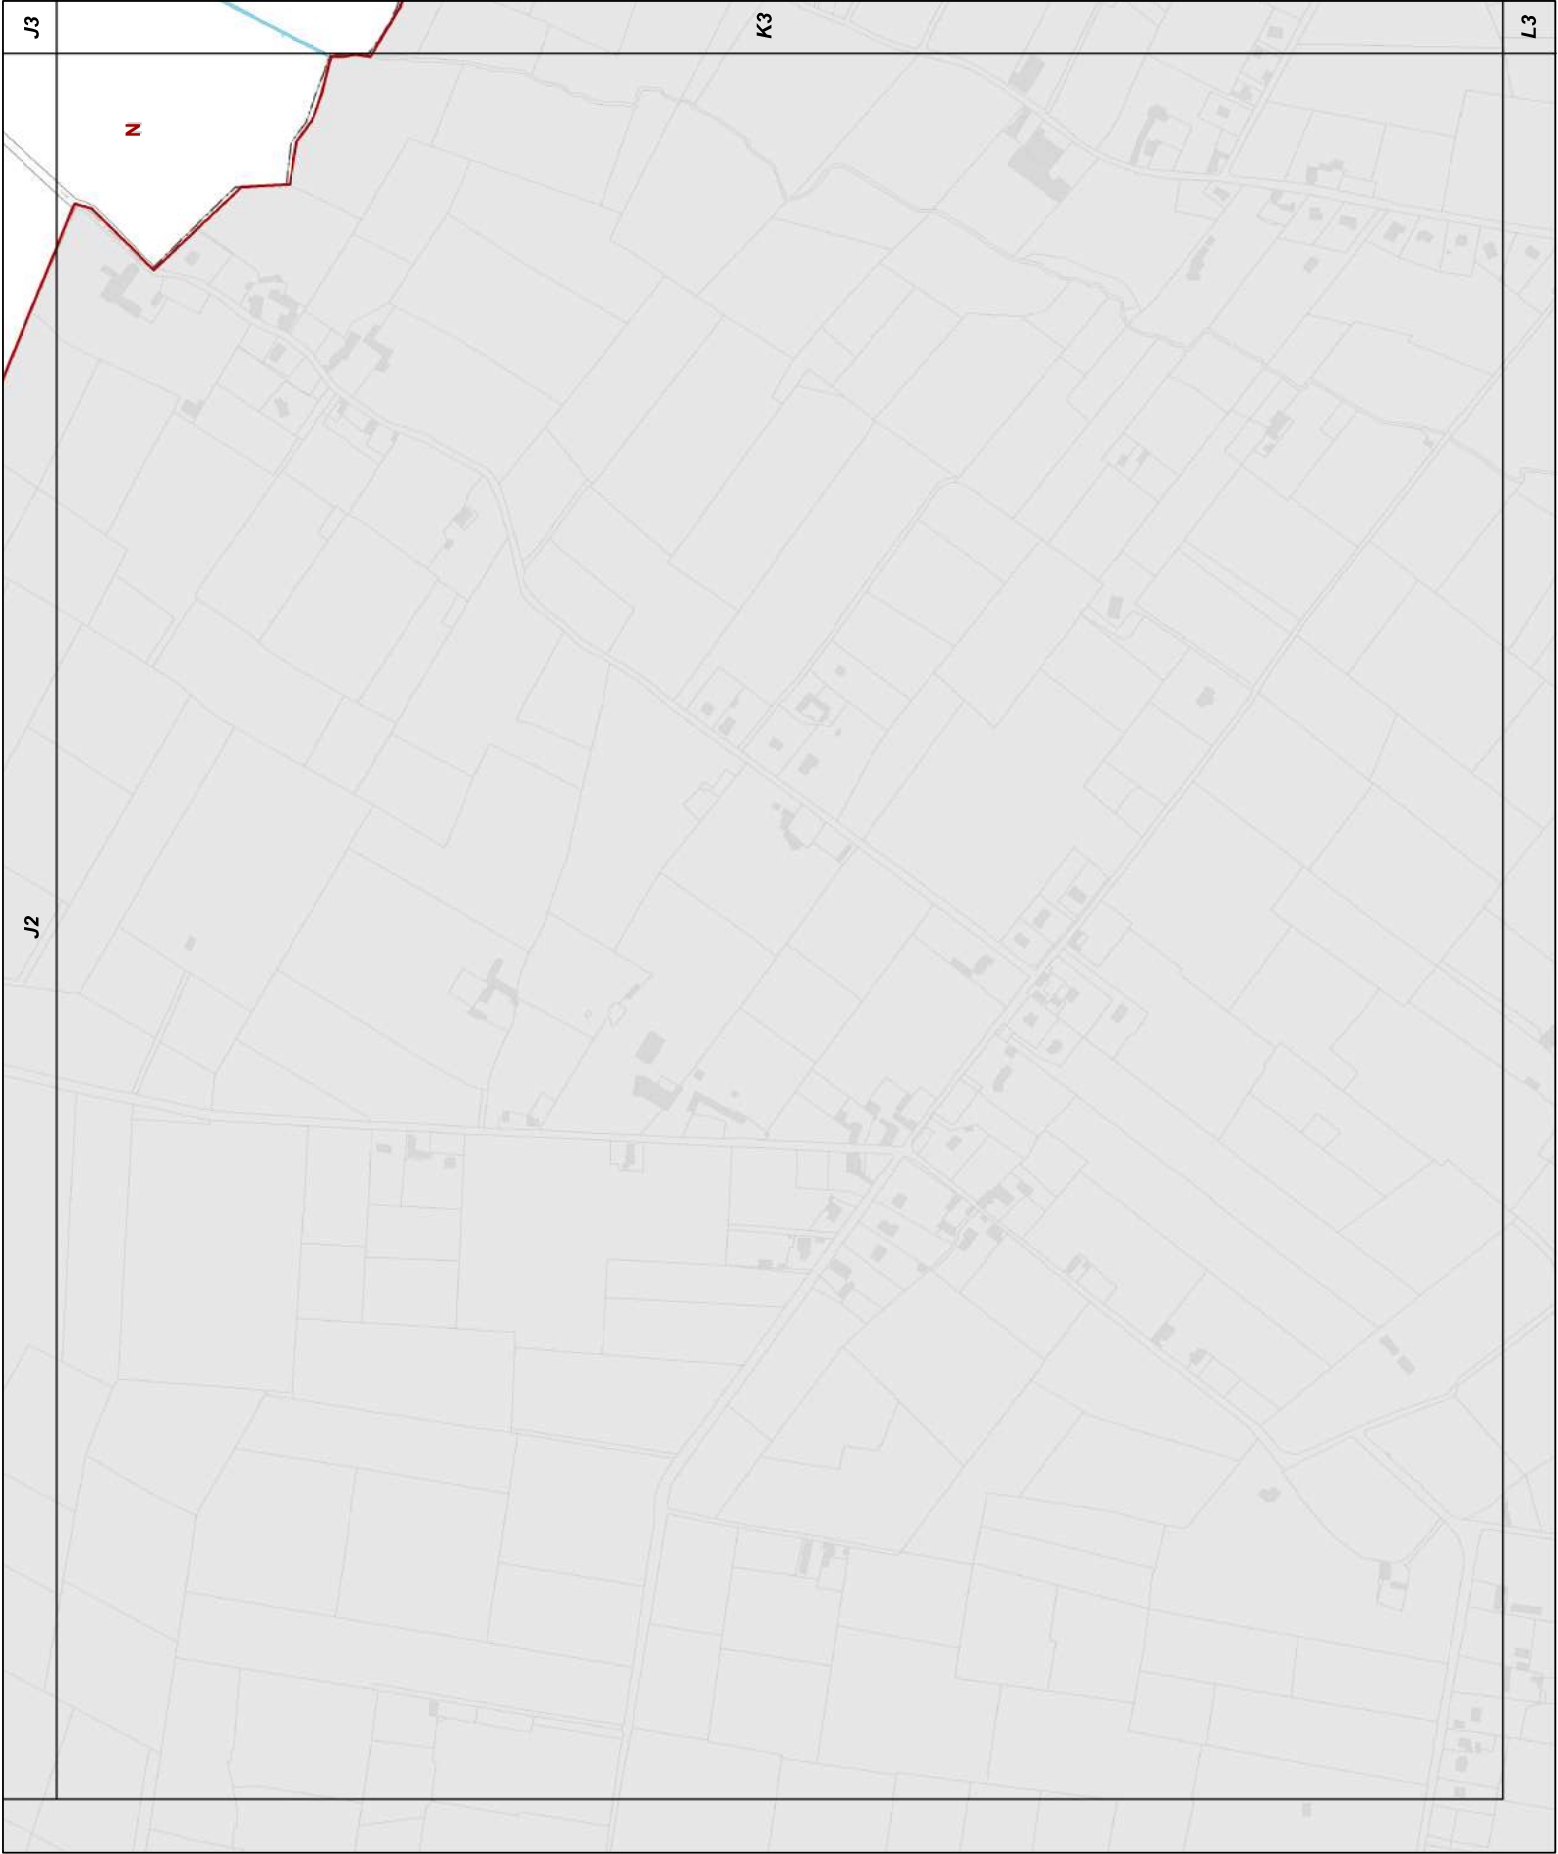

K2

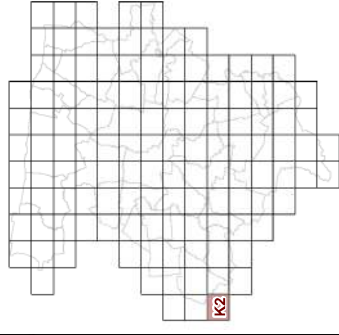


23d2 REGLEMENT GRAPHIQUE
et RISQUES NATURELS "SOL "
1/5000è

PLUi de BAYEUX INTERCOM

Modification n°2



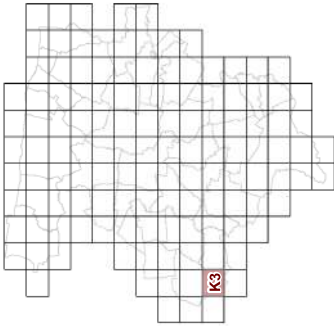


Modification n°2







K4

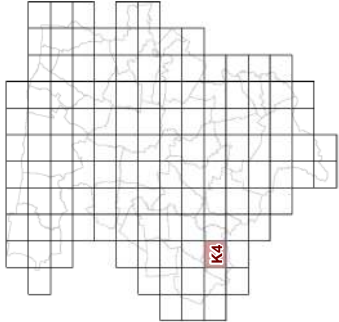


23d2 REGLEMENT GRAPHIQUE
et RISQUES NATURELS "SOL"
1/5000è


PLUi de BAYEUX INTERCOM

Modification n°2

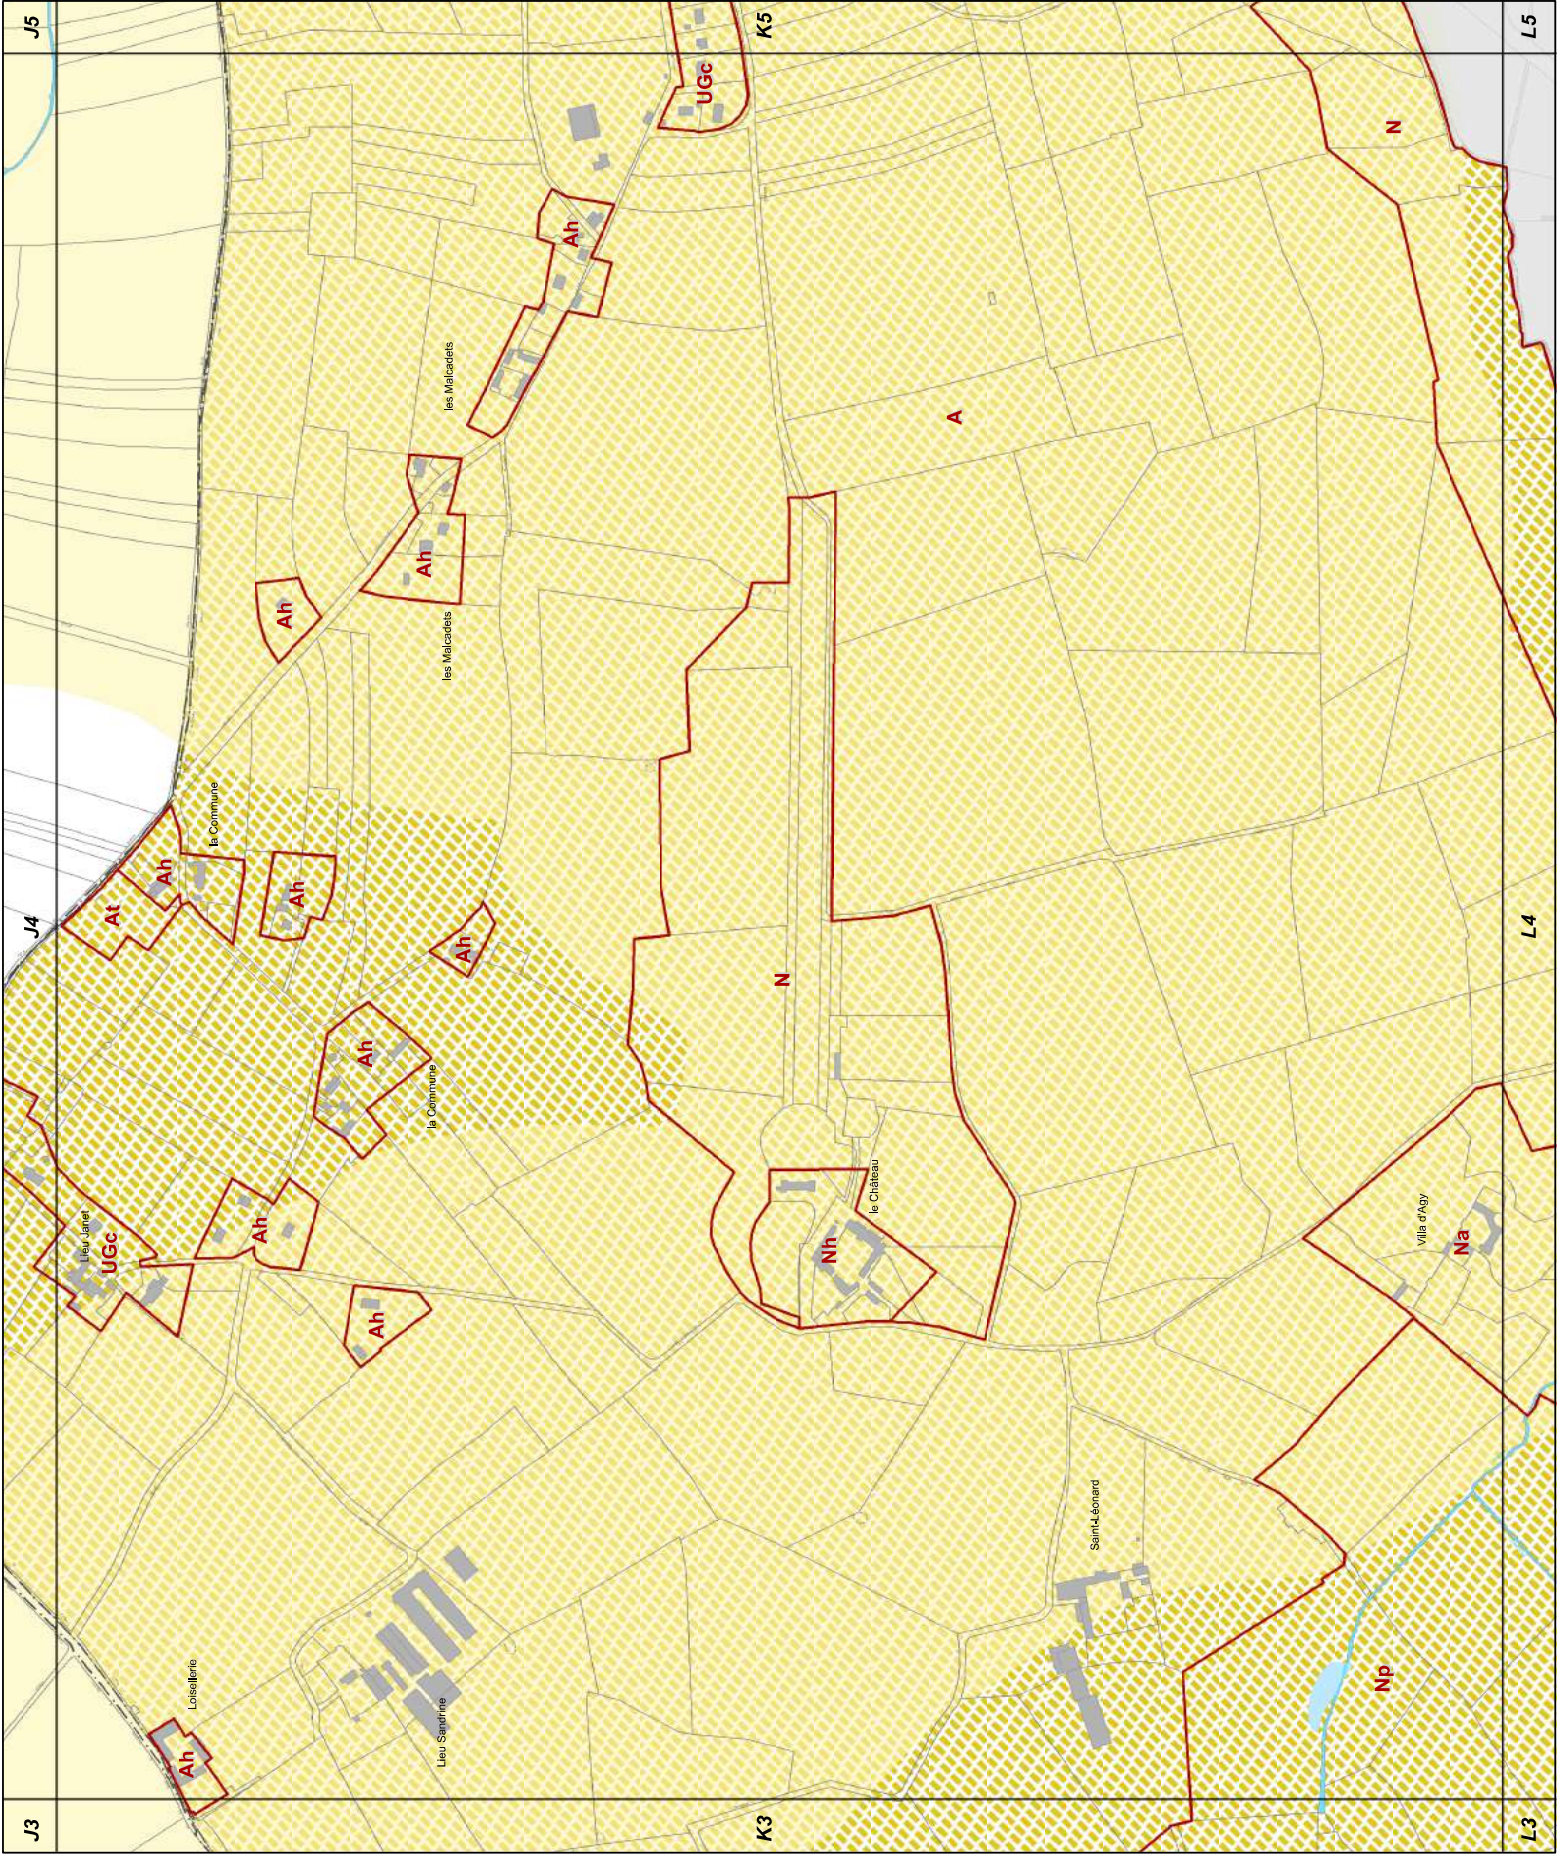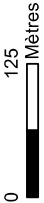

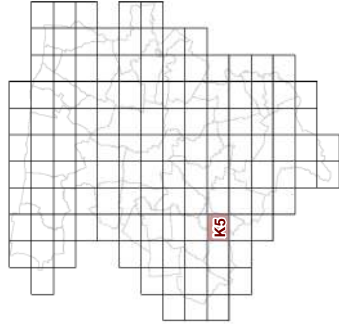


Modification n°2

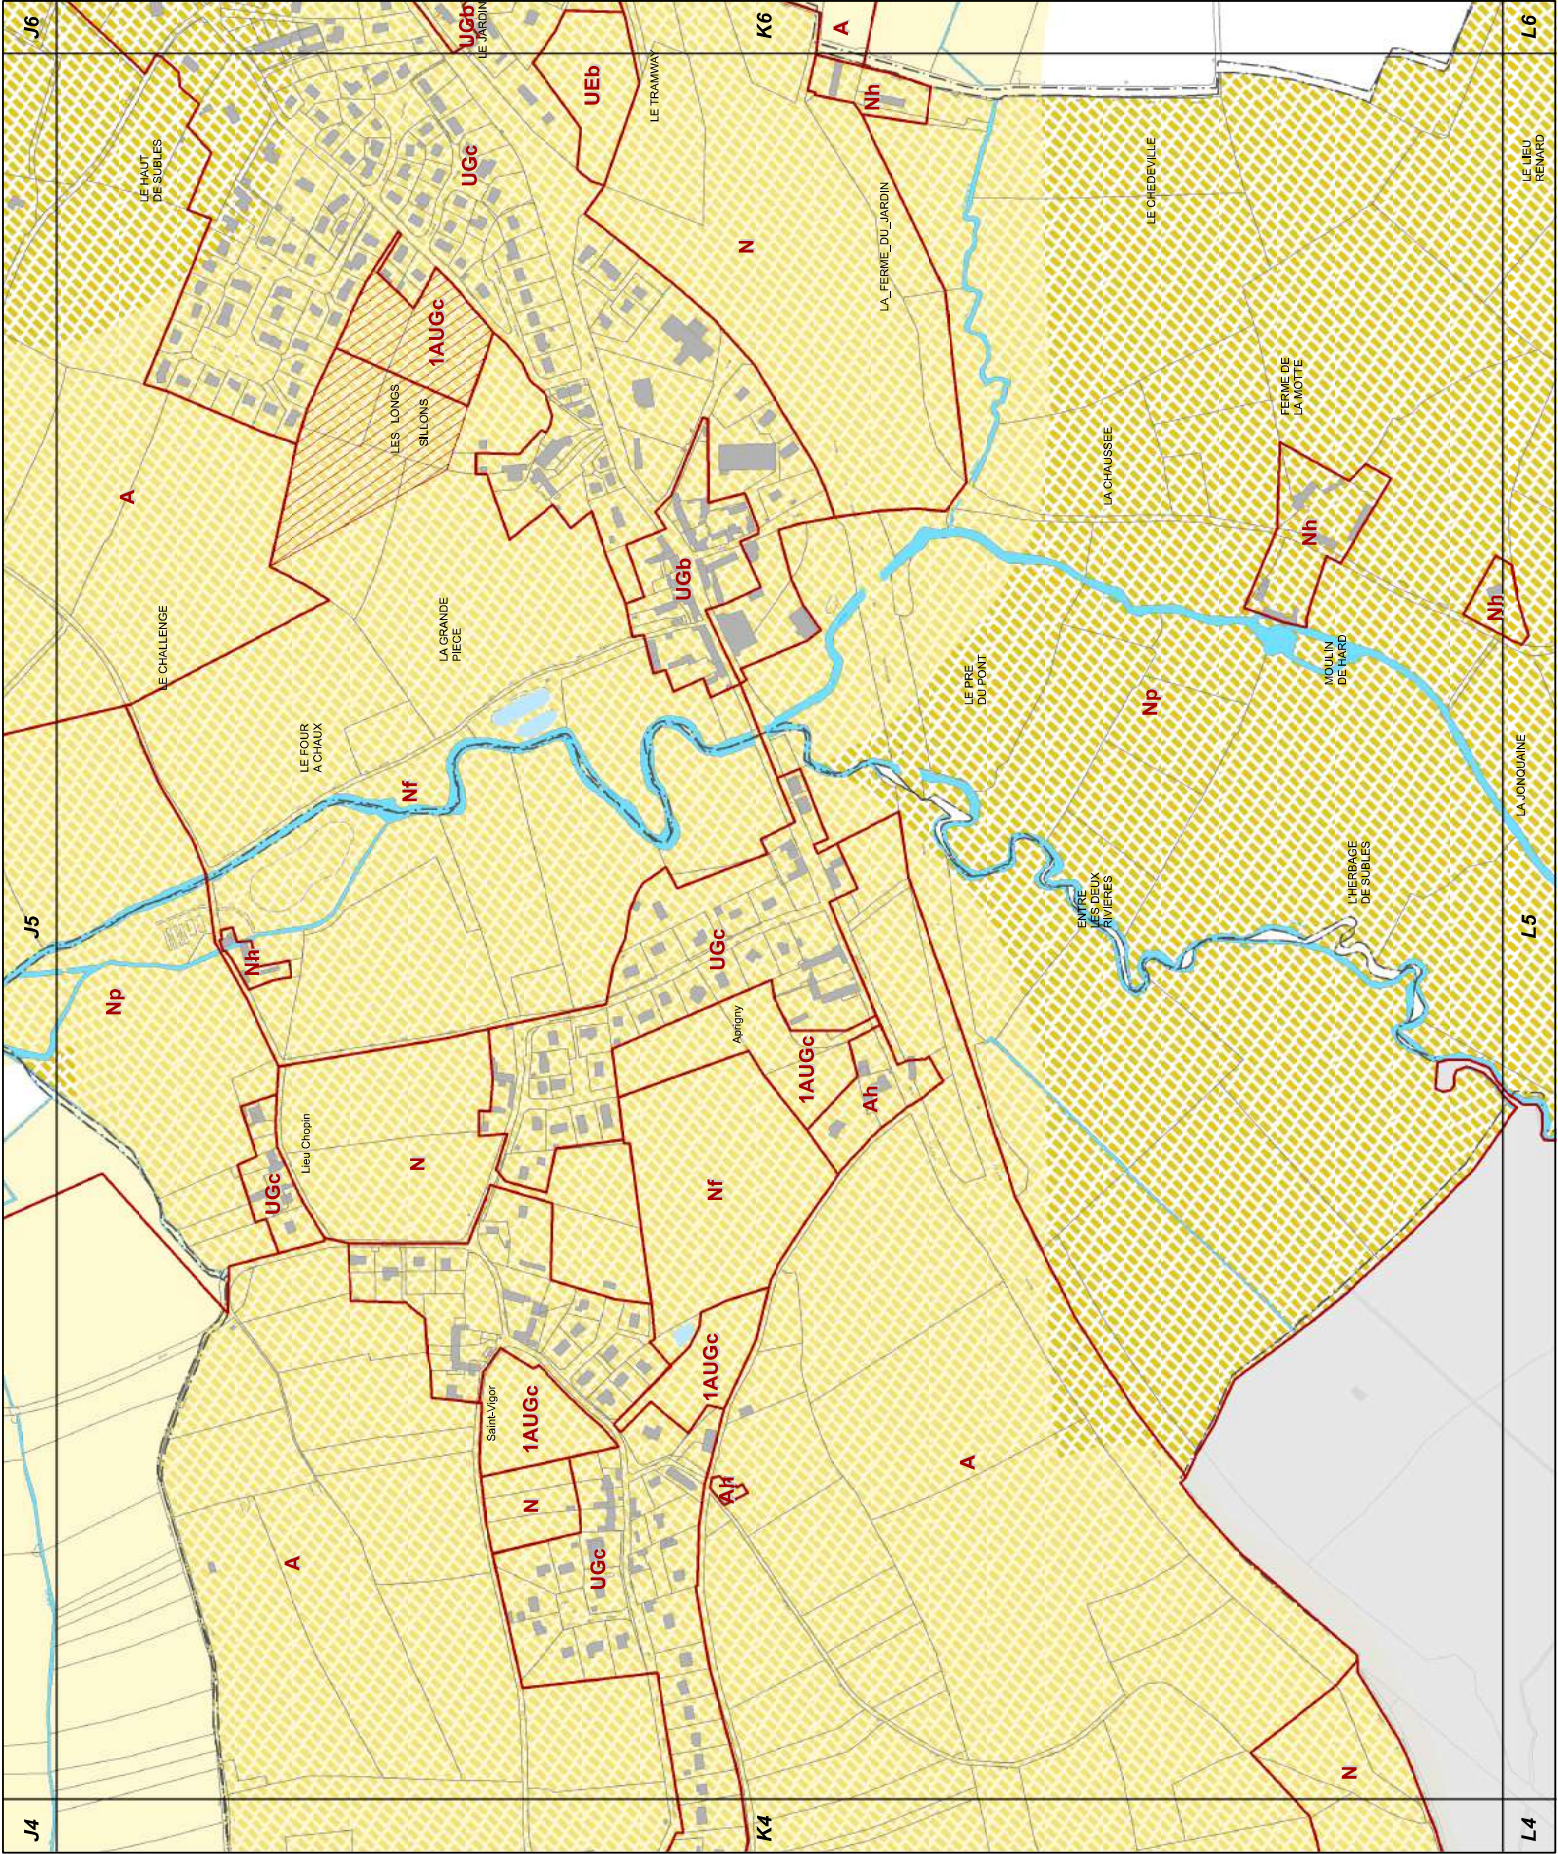





K6

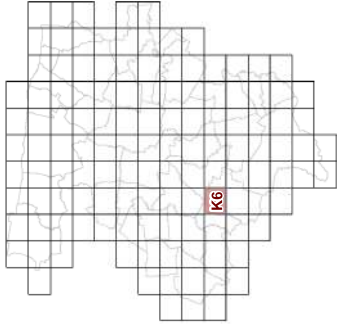

23d2 REGLEMENT GRAPHIQUE
et RISQUES NATURELS "SOL"
1/5000è


PLUi de BAYEUX INTERCOM

Modification n°2

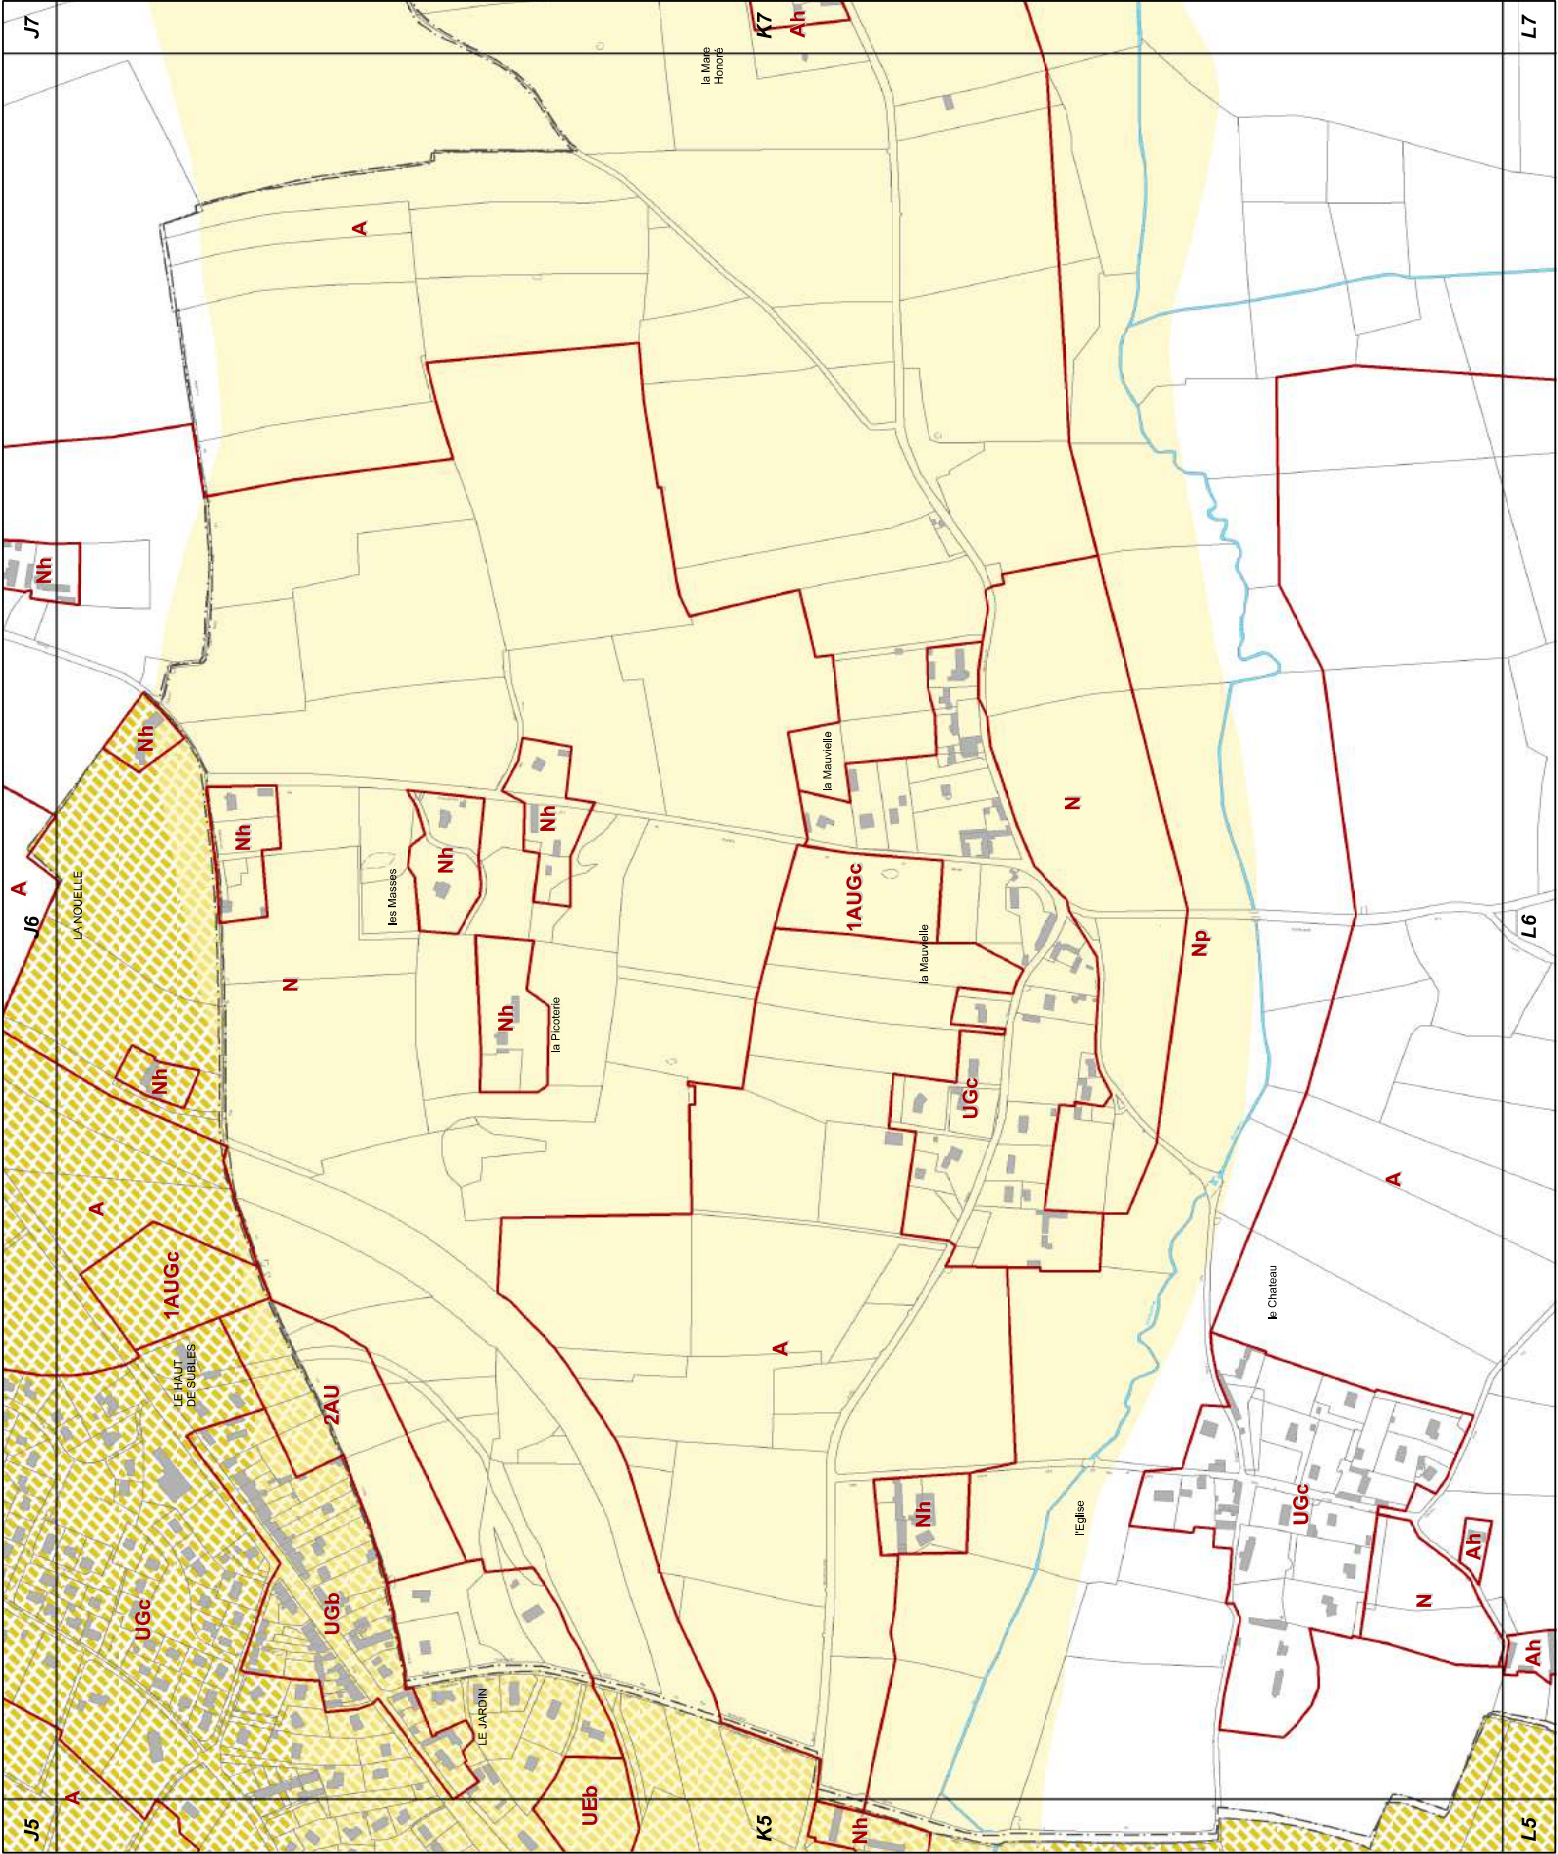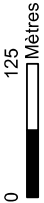





K7

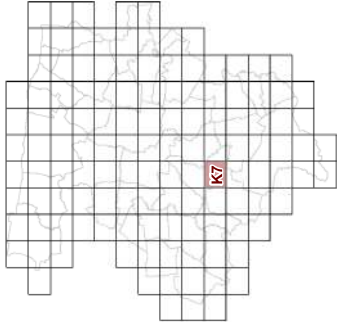

23d2 REGLEMENT GRAPHIQUE
et RISQUES NATURELS "SOL"
1/5000è


PLUi de BAYEUX INTERCOM

Modification n°2

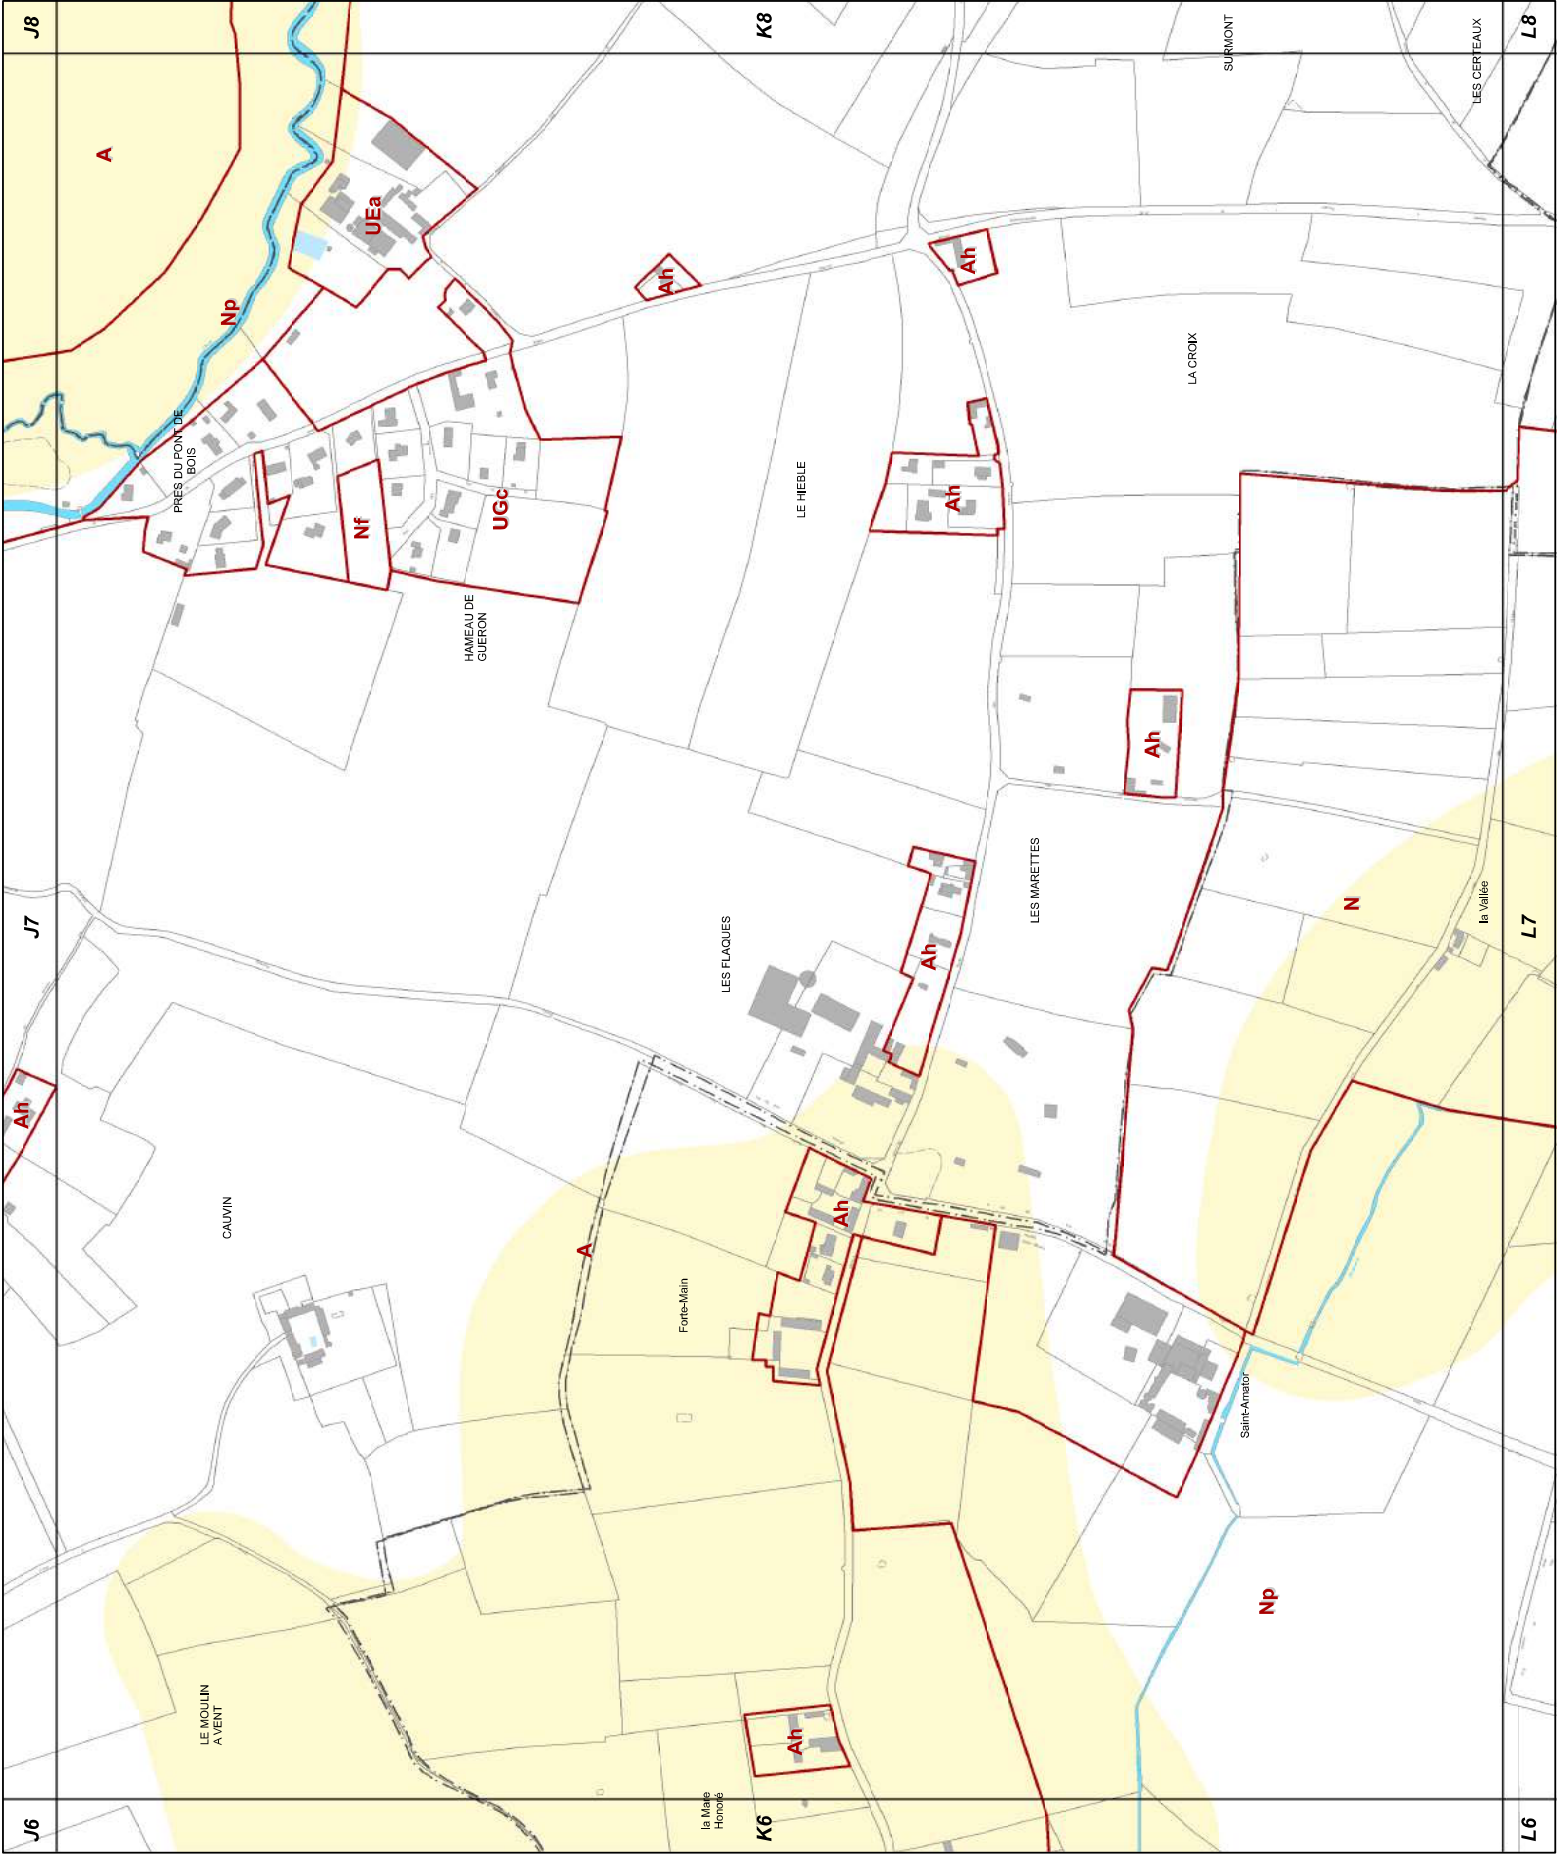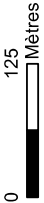



K8

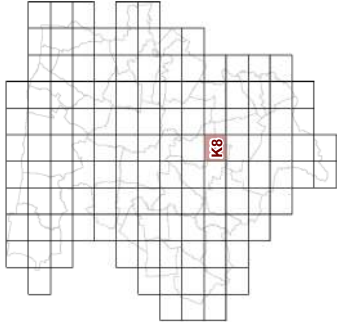



23d2 REGLEMENT GRAPHIQUE
et RISQUES NATURELS "SOL"
1/5000è

PLUi de BAYEUX INTERCOM
Modification n°2




0 125 Mètres

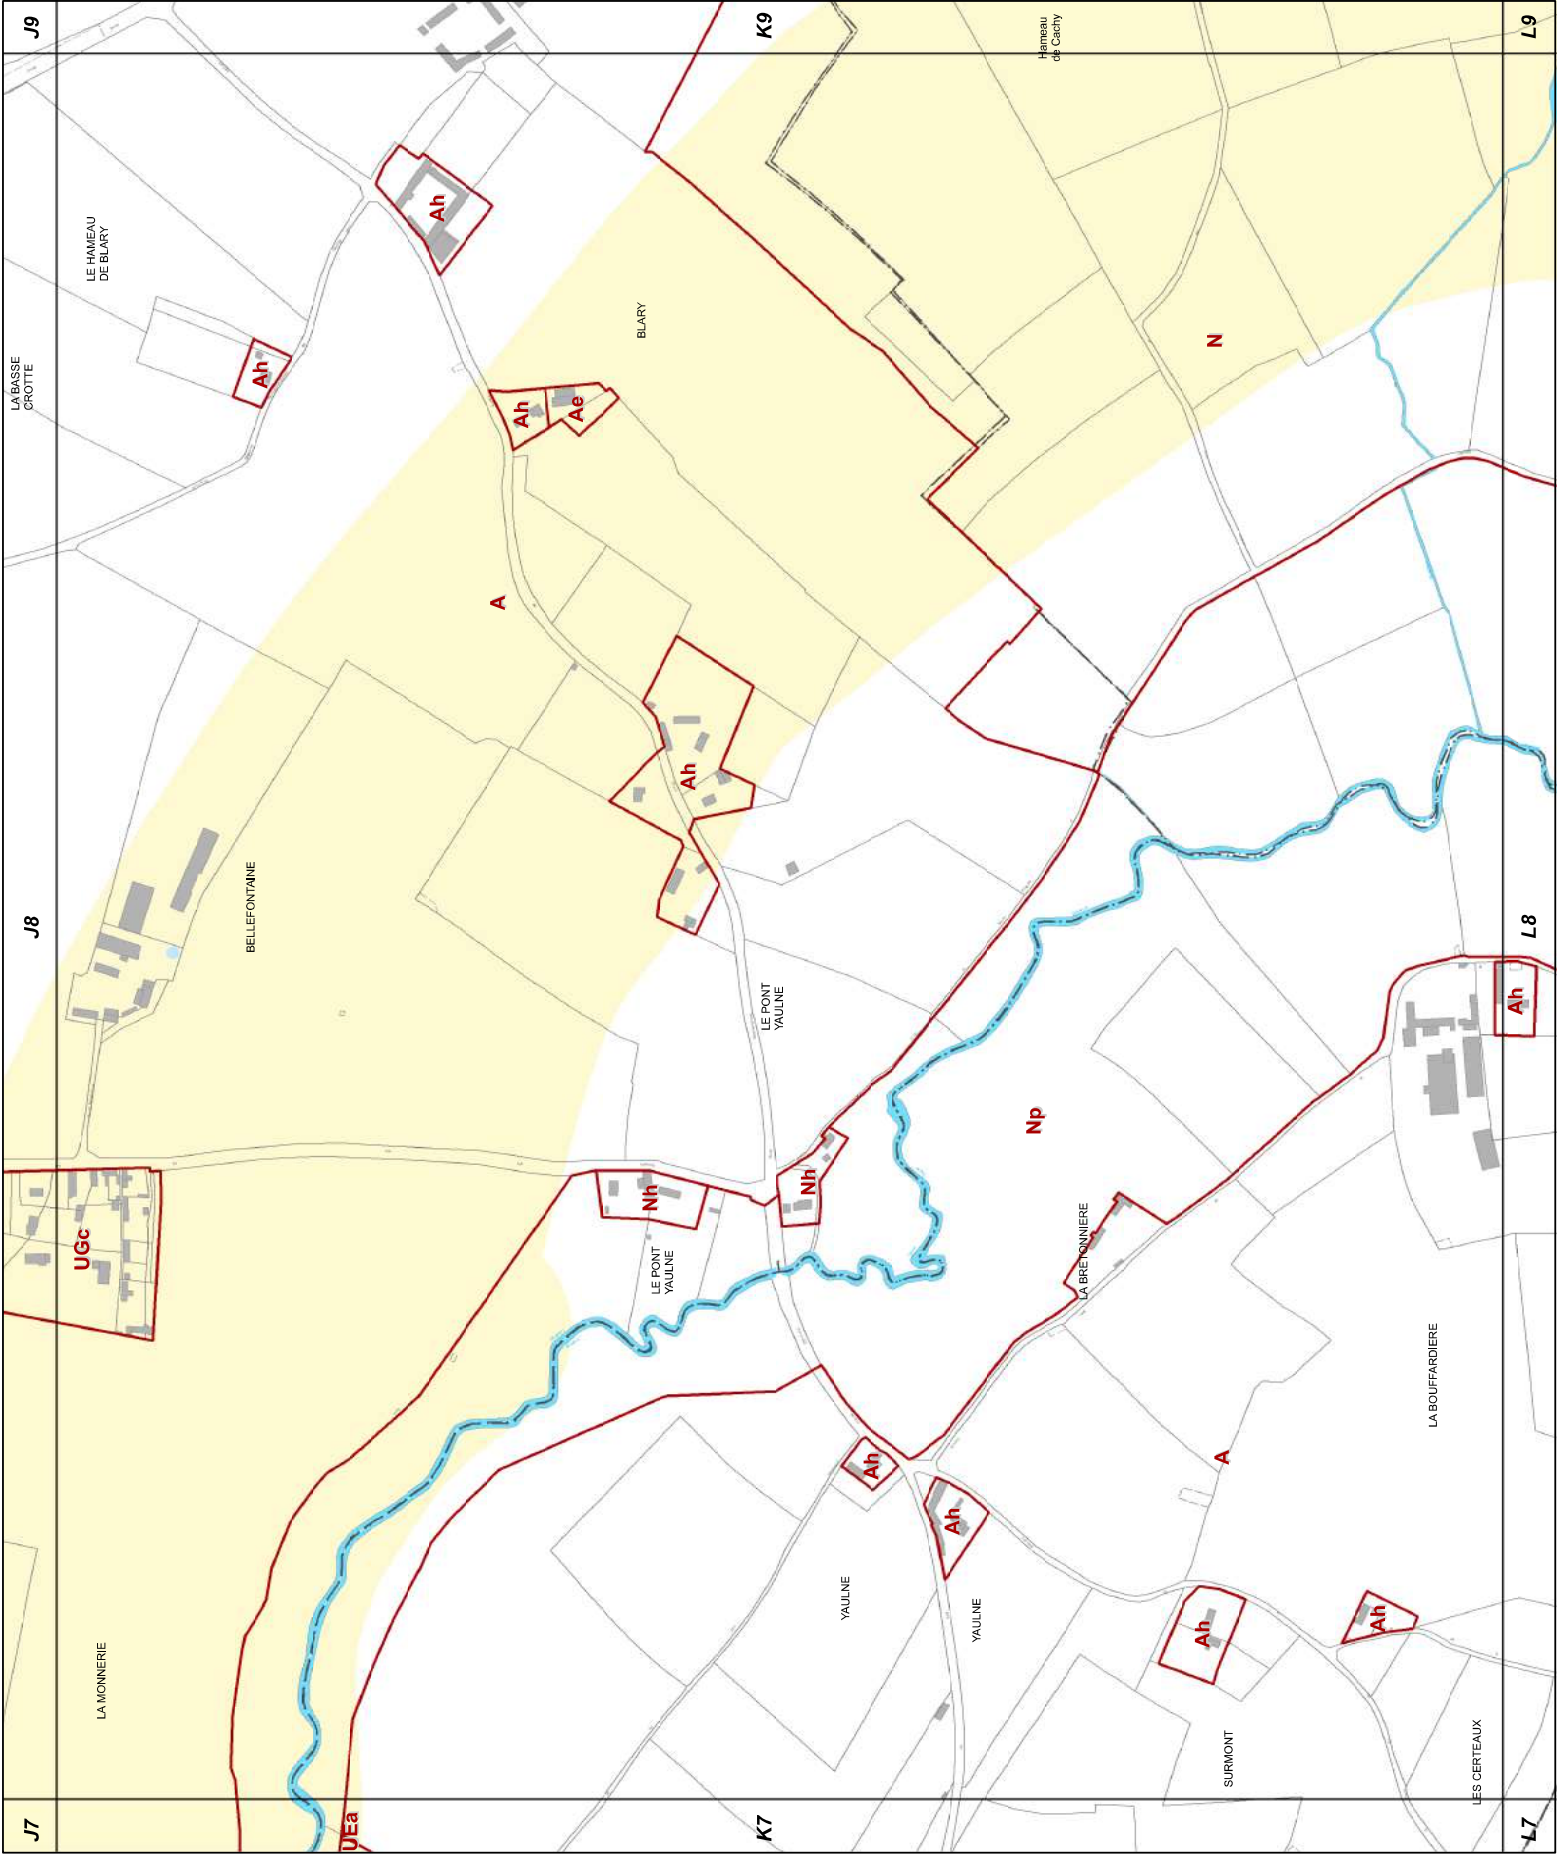

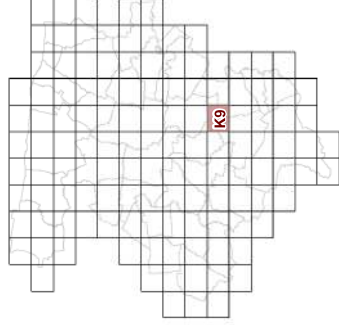


Modification n°2

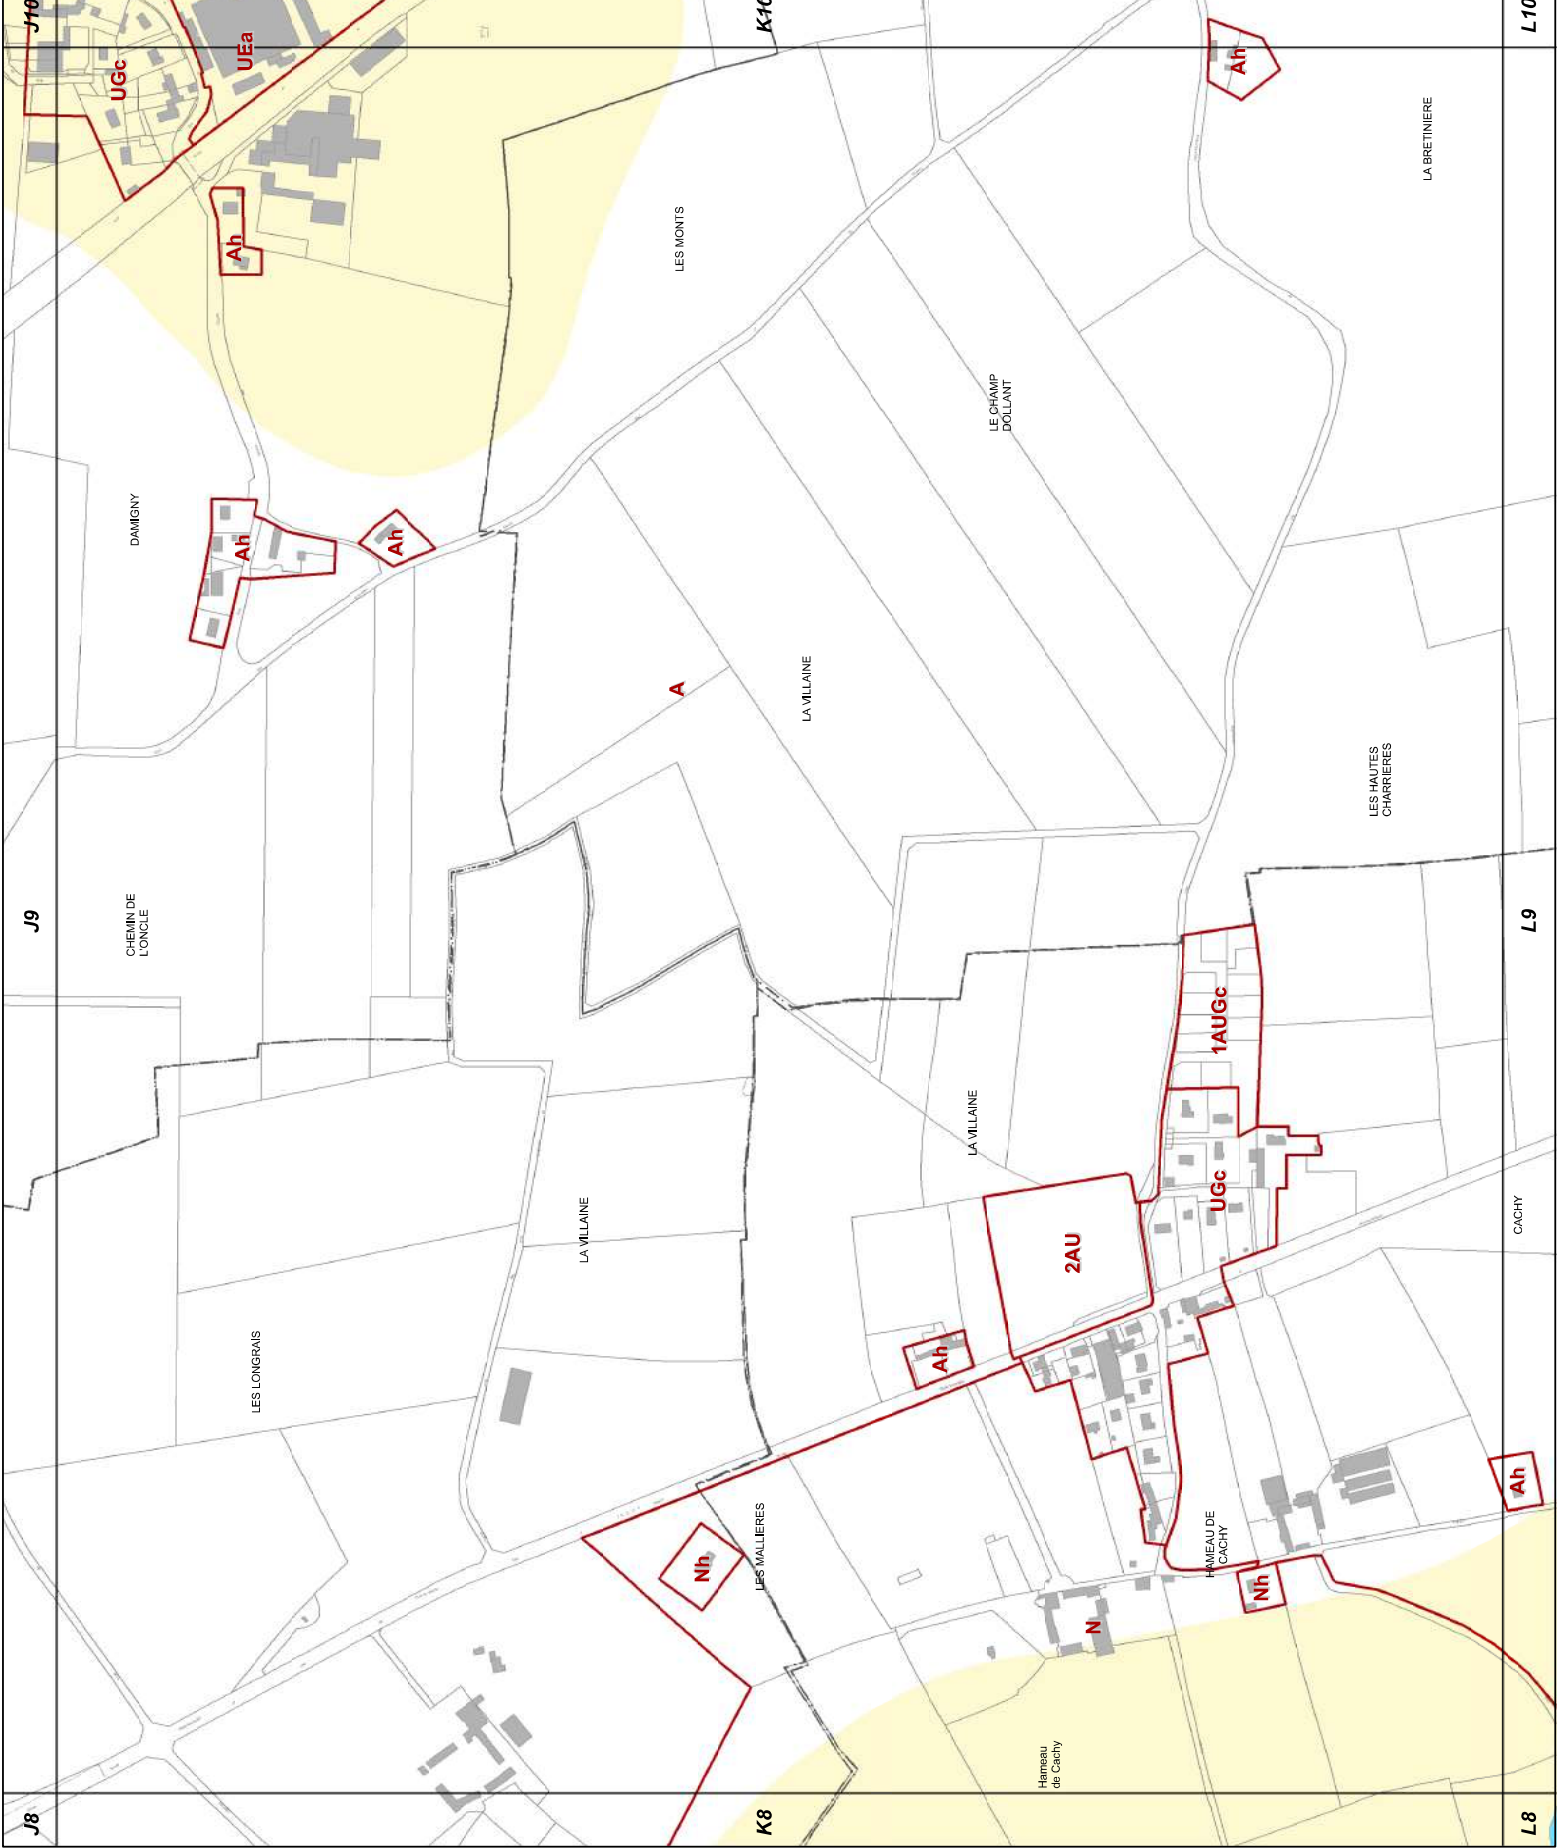





K10

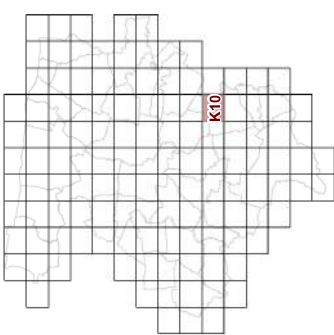


23d2 REGLEMENT GRAPHIQUE
et RISQUES NATURELS "SOL"
1/5000è

PLUi de BAYEUX INTERCOM

Modification n°2

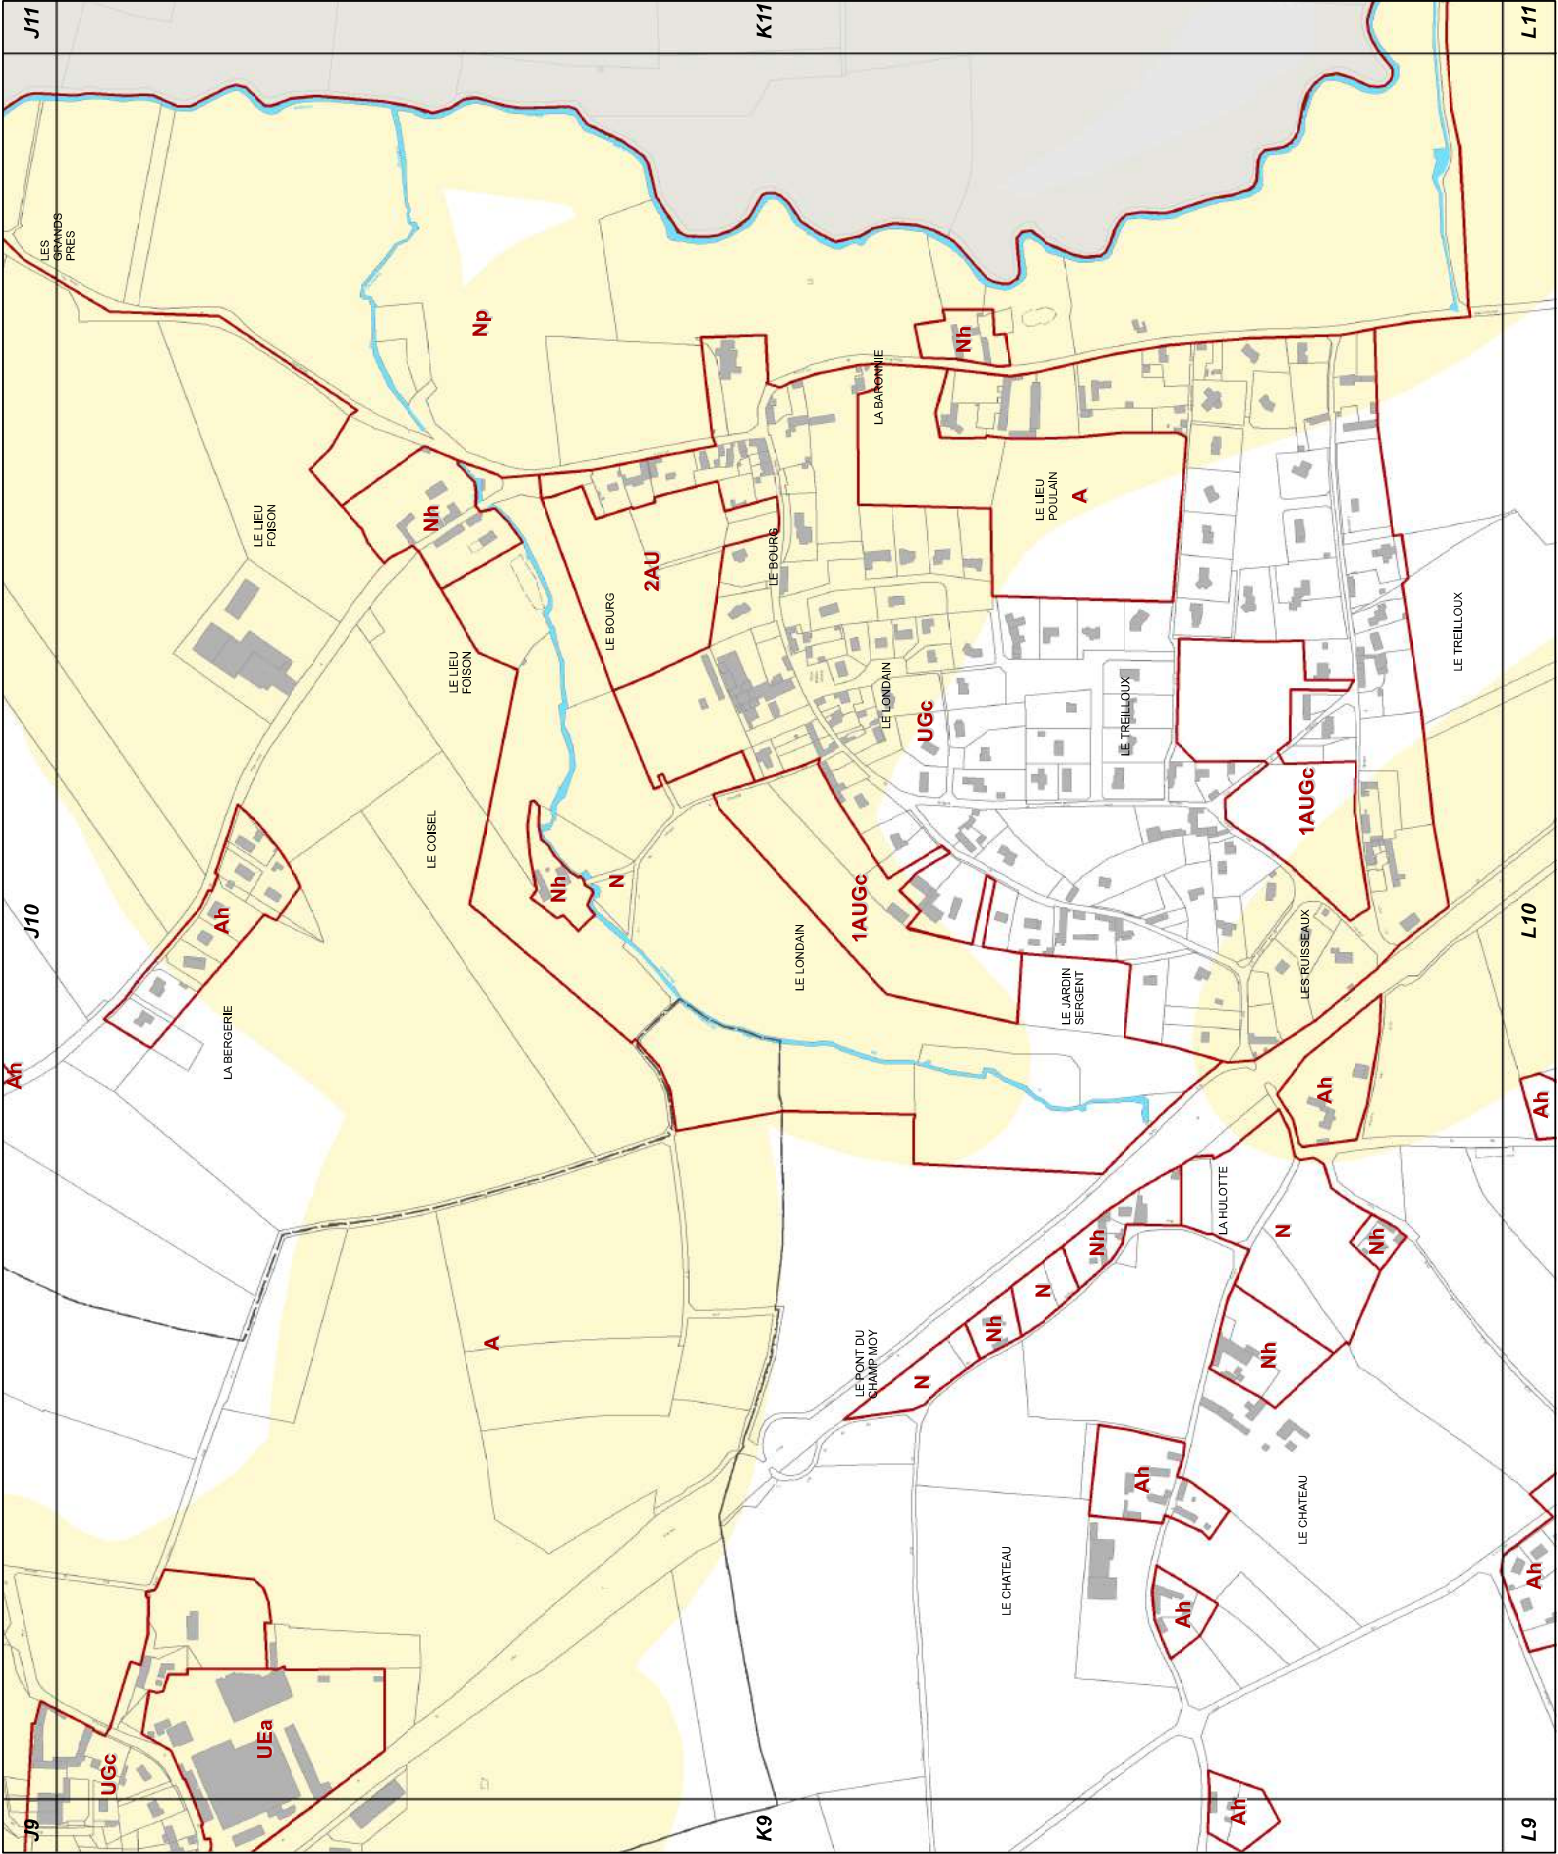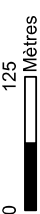


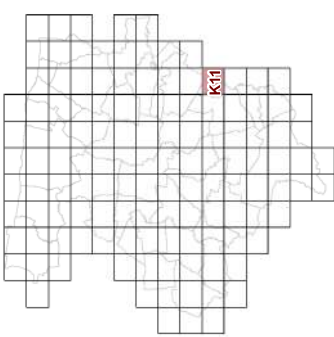


**23d2 REGLEMENT GRAPHIQUE
et RISQUES NATURELS "SOL"
1/5000è**


PLUi de BAYEUX INTERCOM

Modification n°2

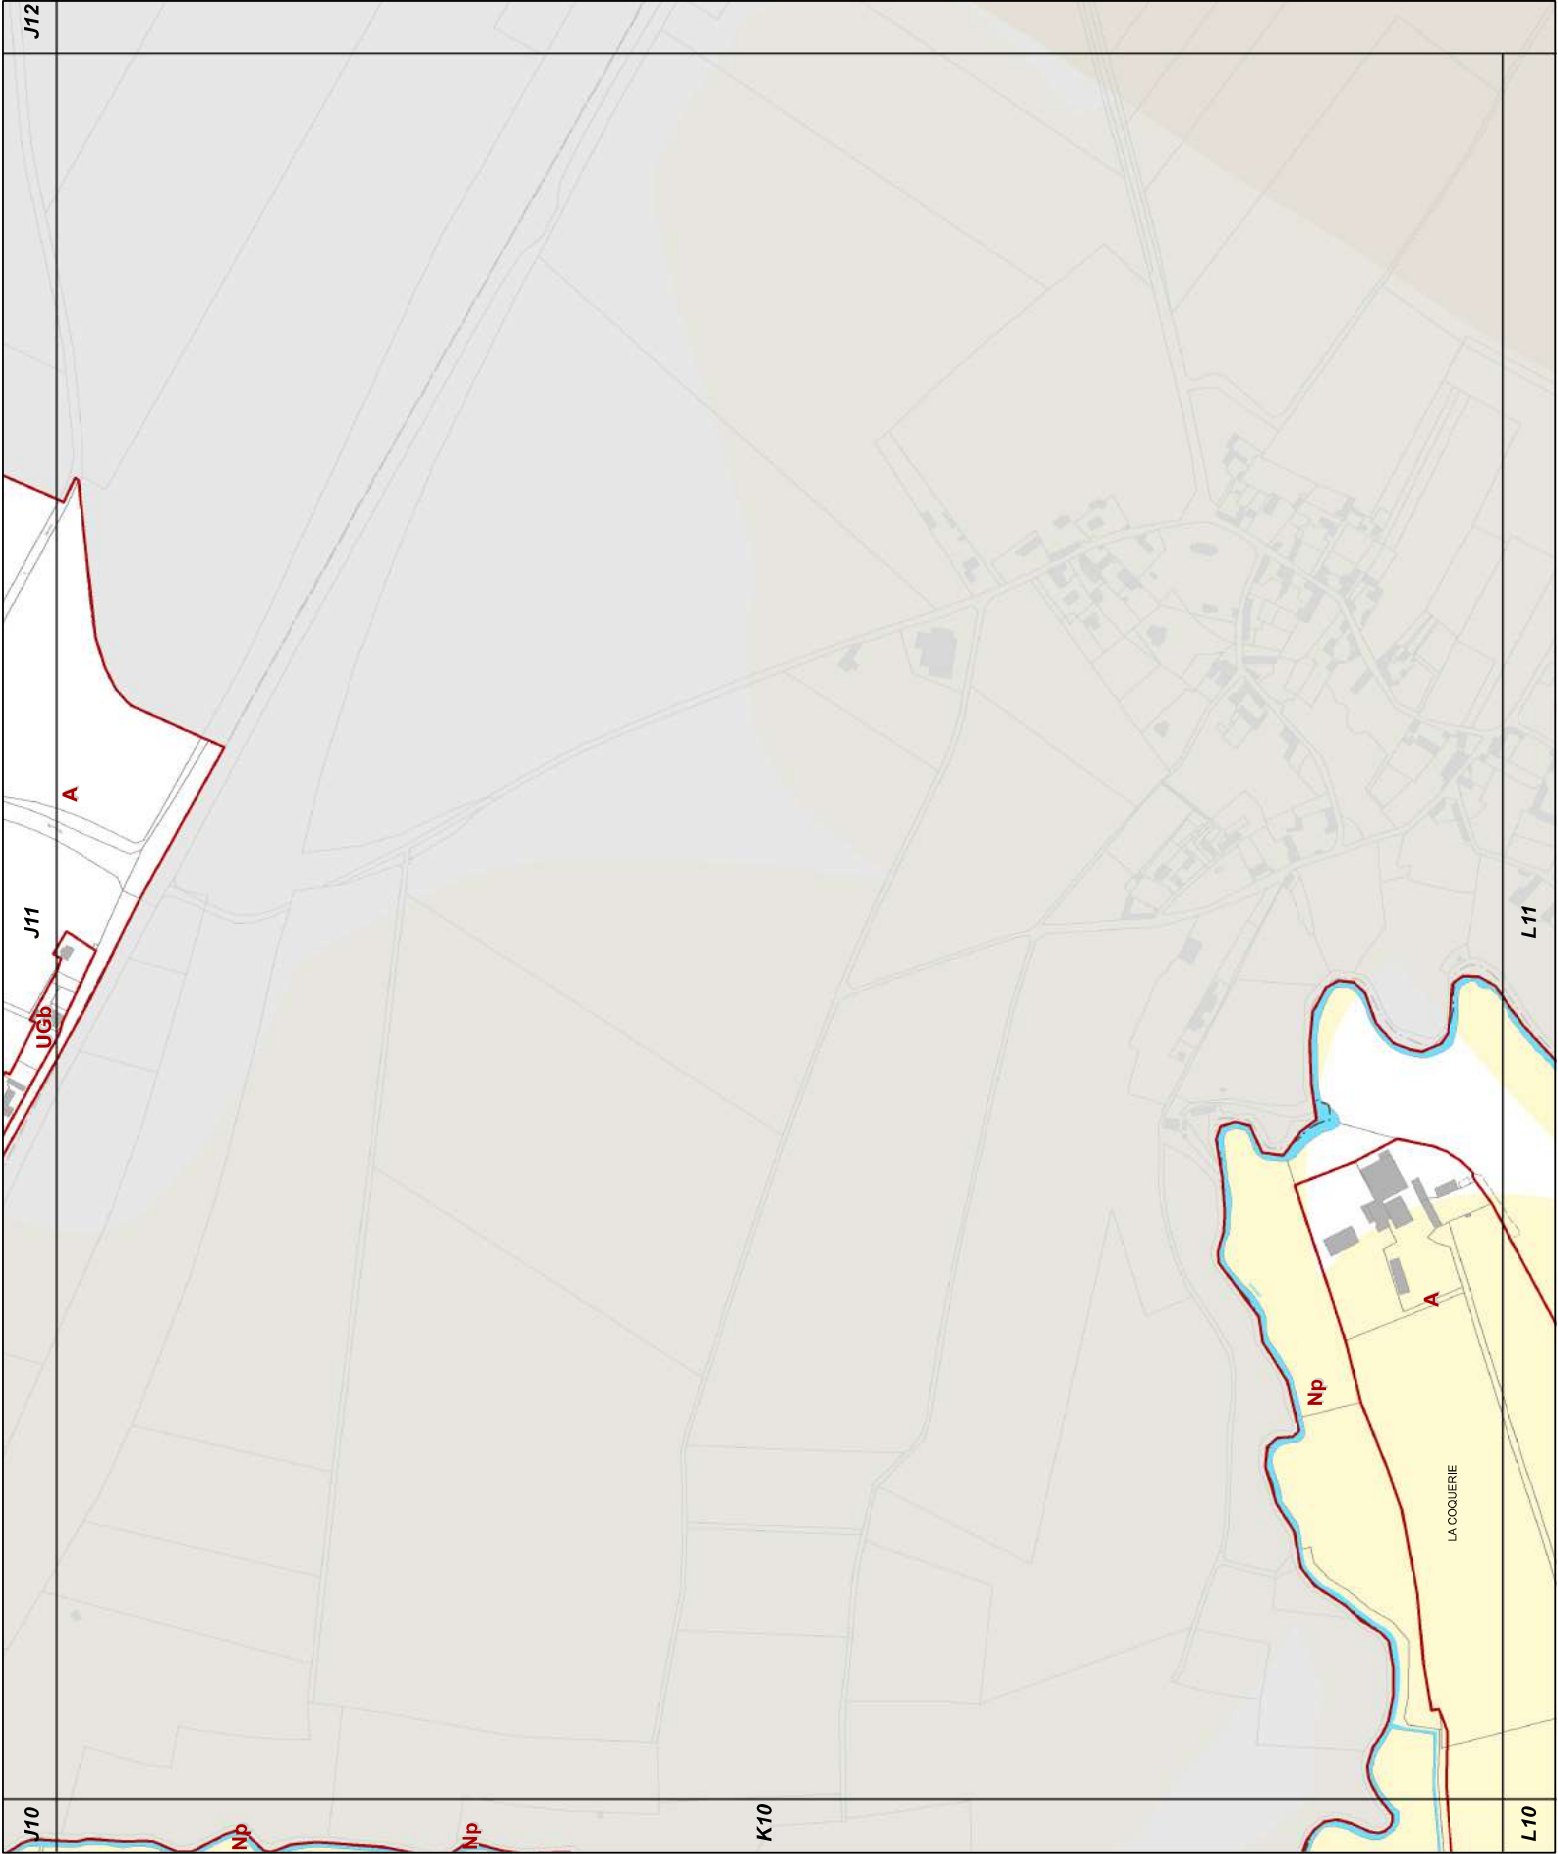

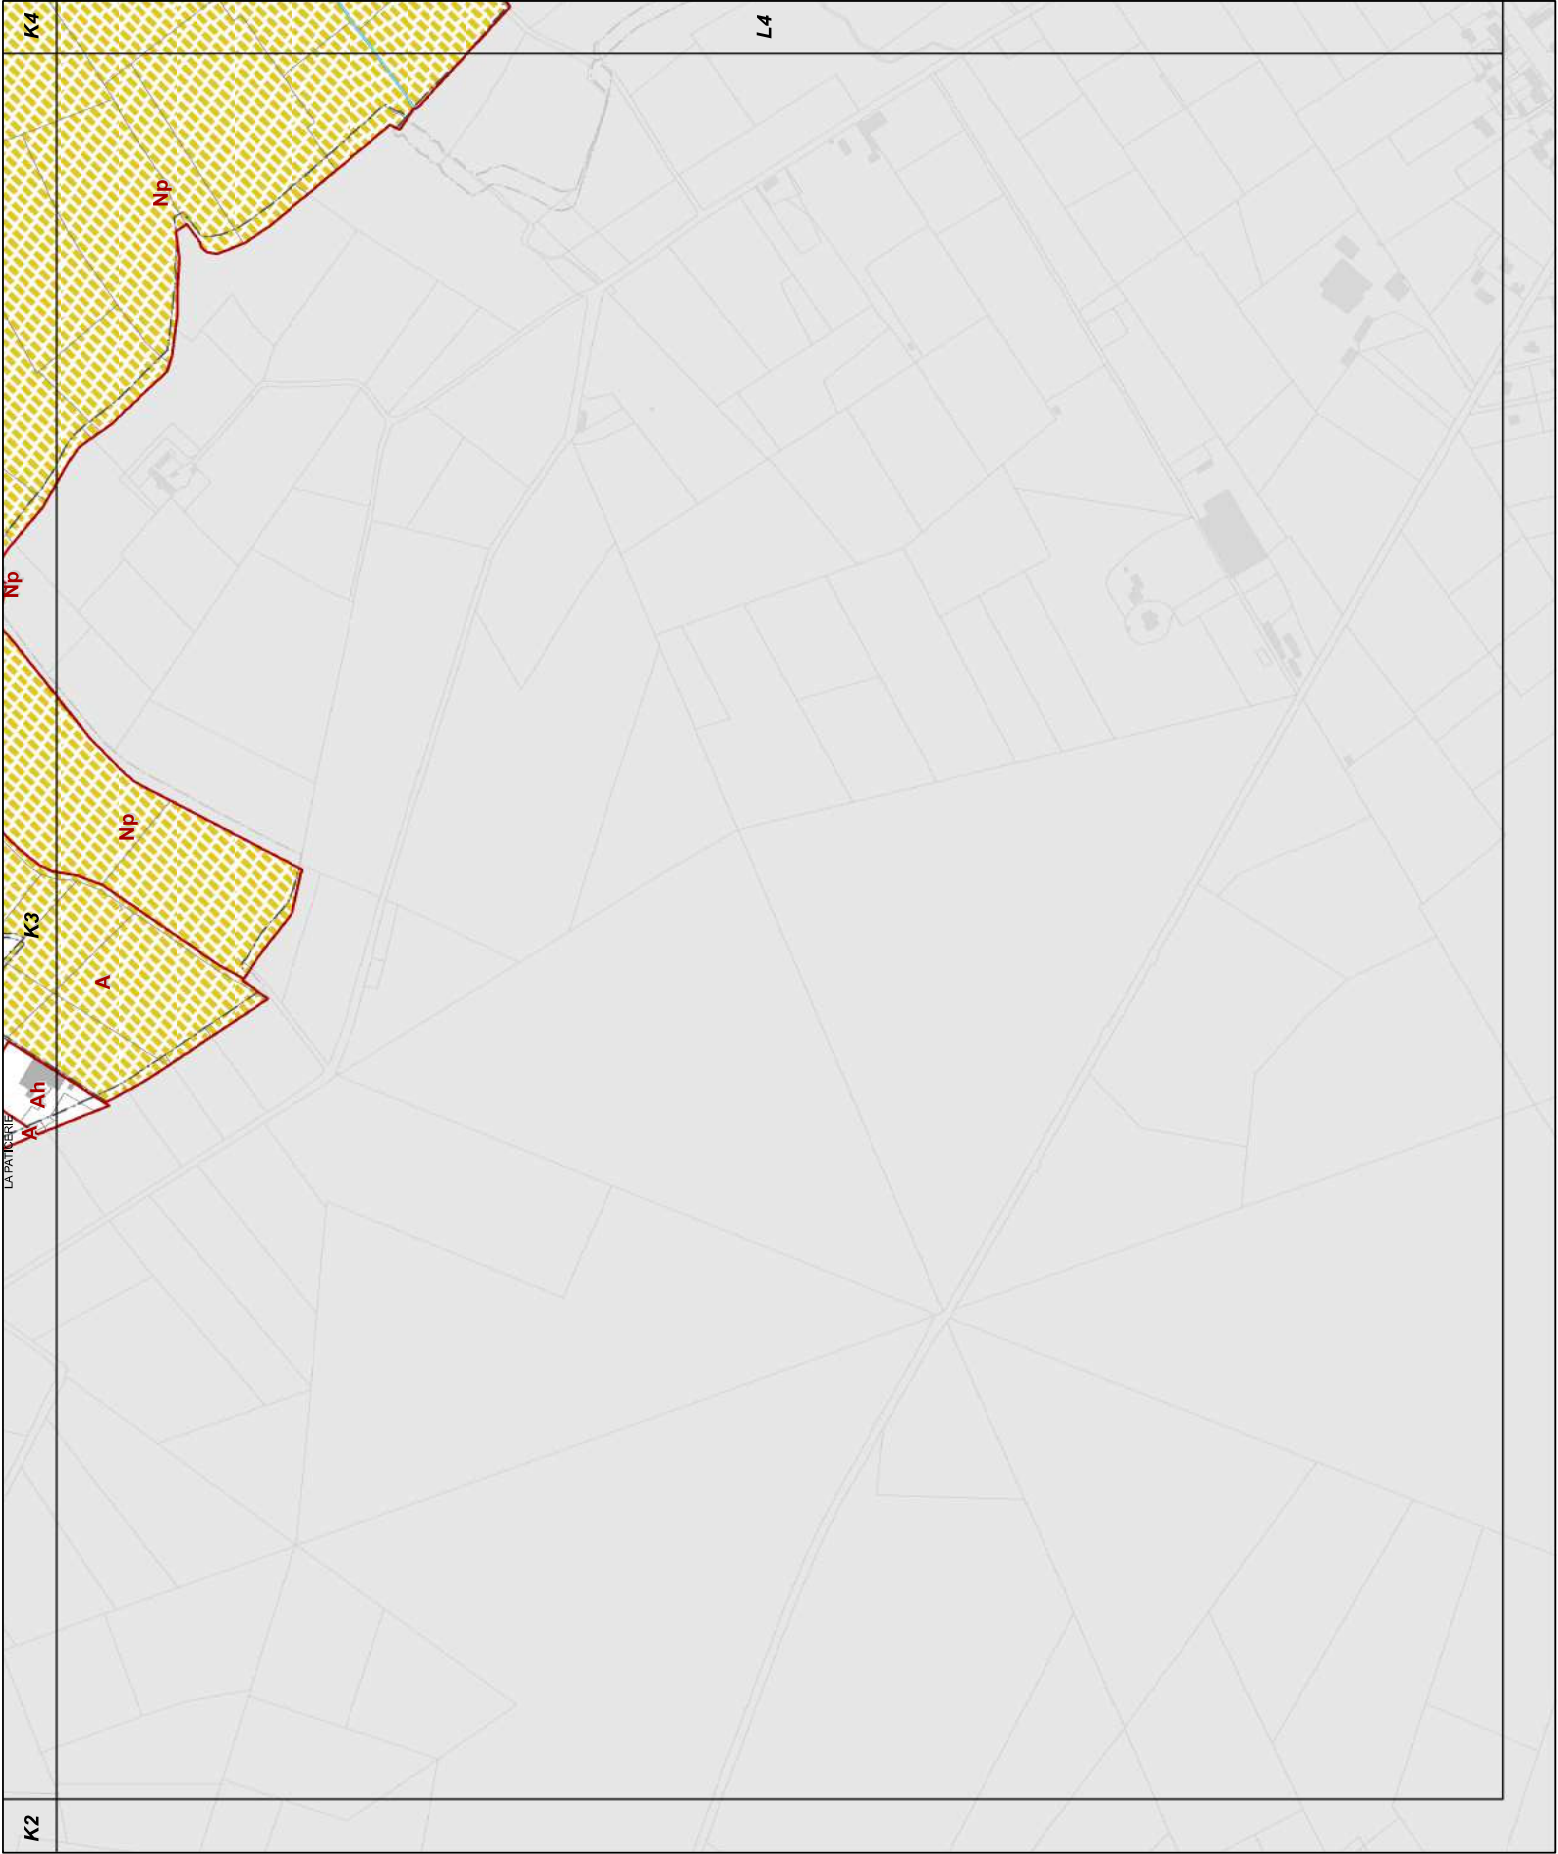

L3

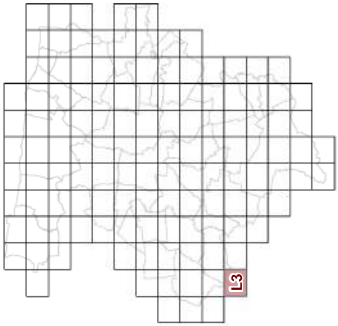


23d2 REGLEMENT GRAPHIQUE
et RISQUES NATURELS "SOL "
1/5000è

PLUi de BAYEUX INTERCOM
Modification n°2






L4

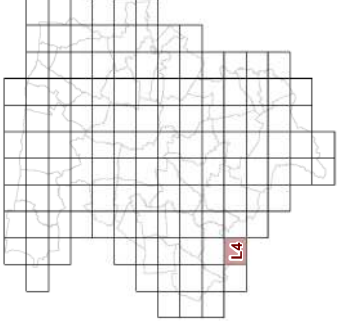


23d2 REGLEMENT GRAPHIQUE
et RISQUES NATURELS "SOL "
1/5000è


PLUi de BAYEUX INTERCOM

Modification n°2

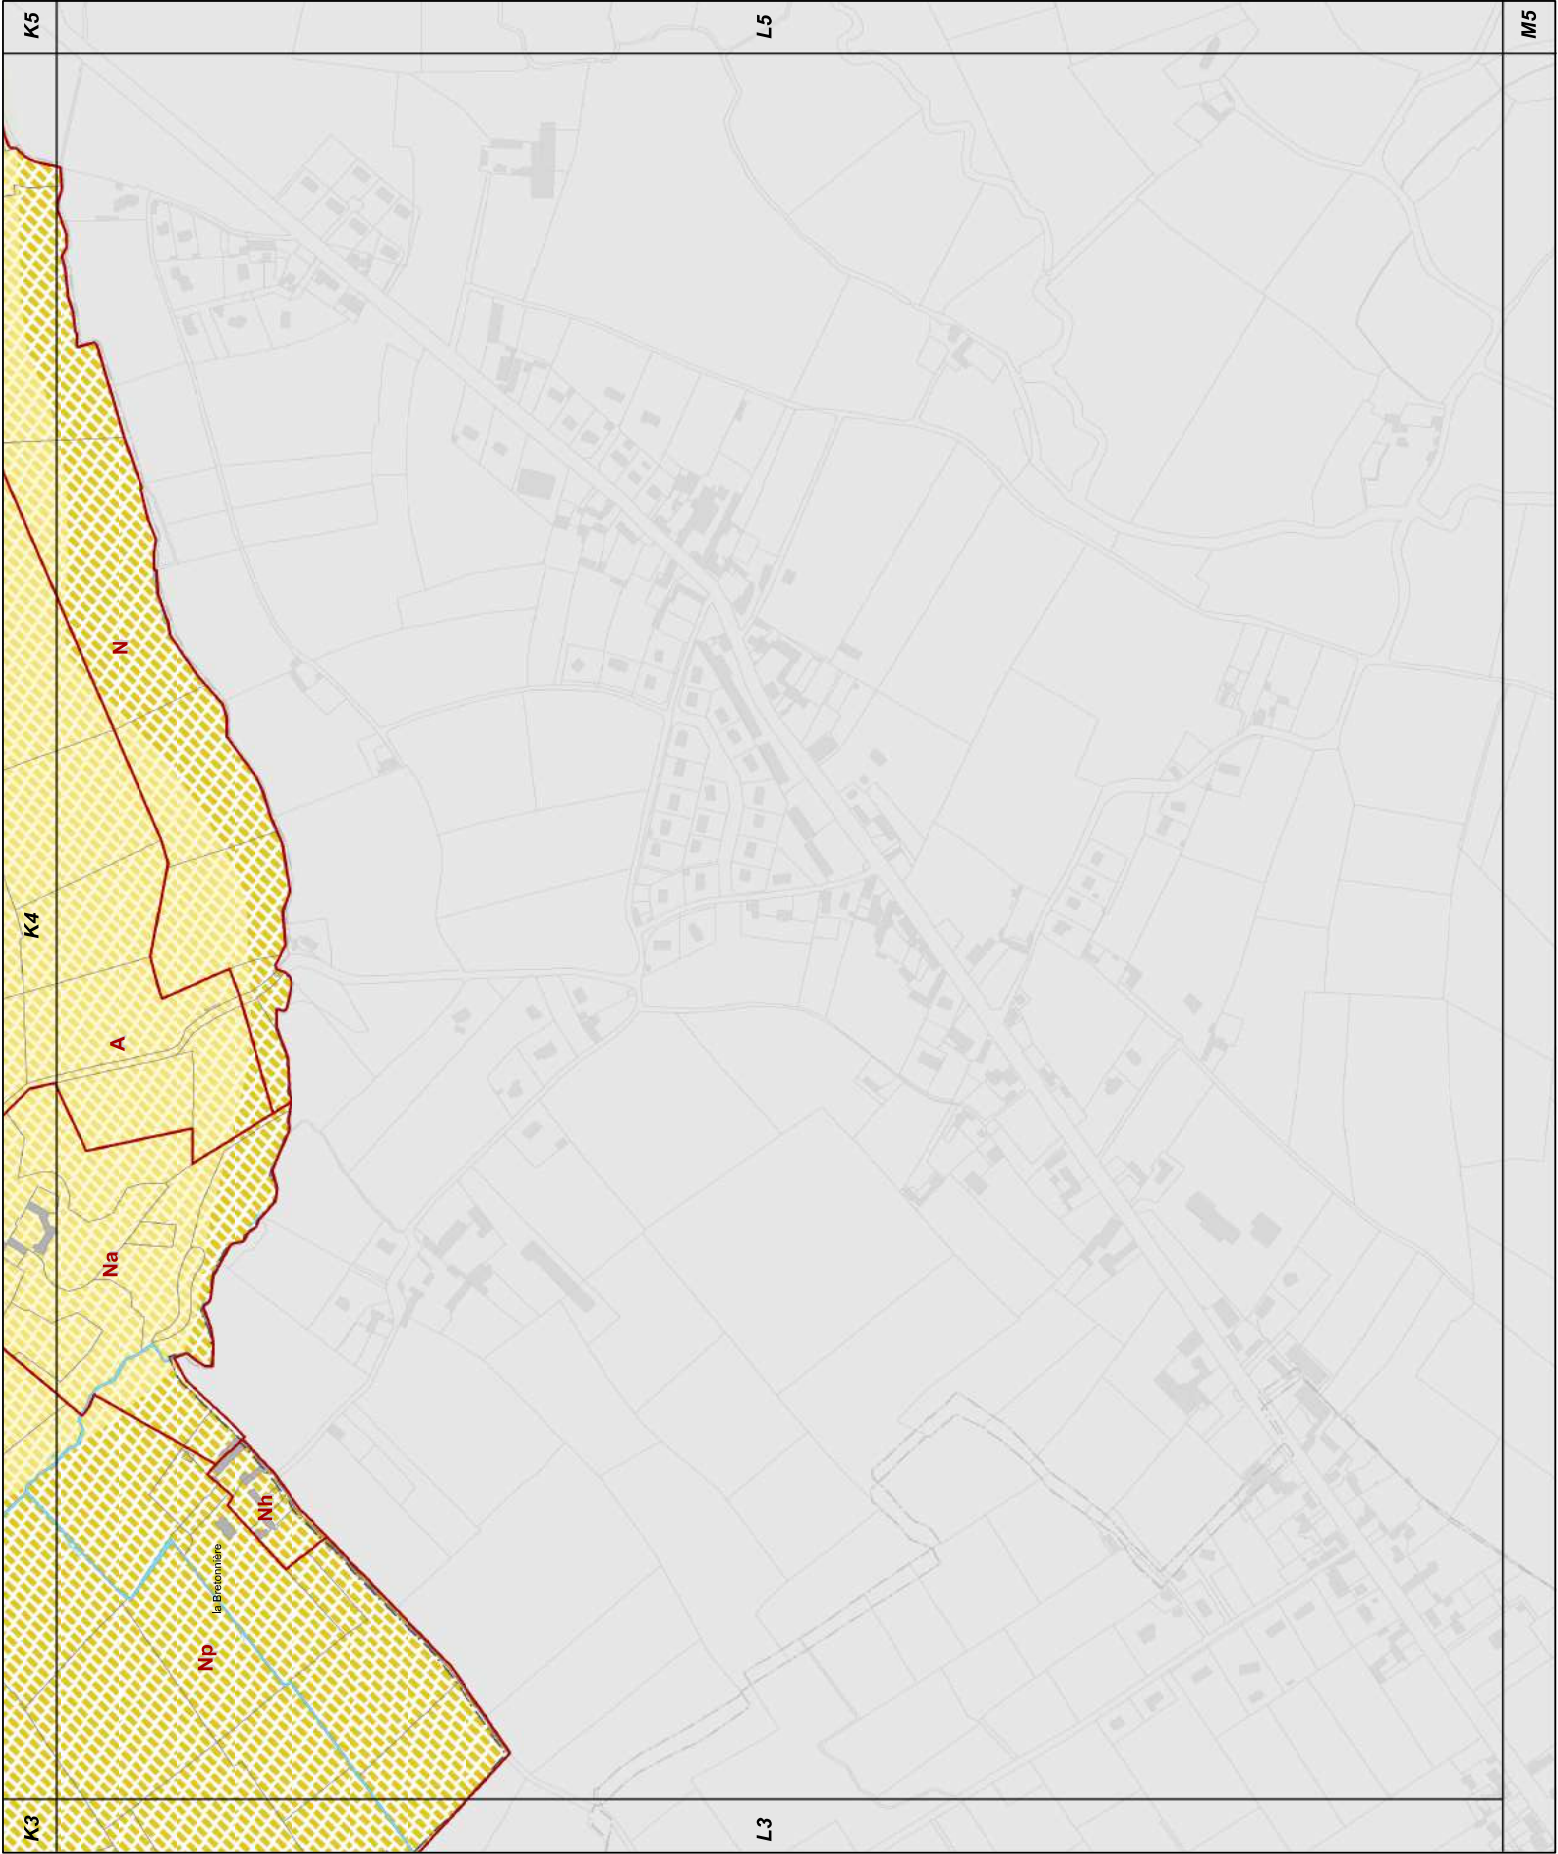

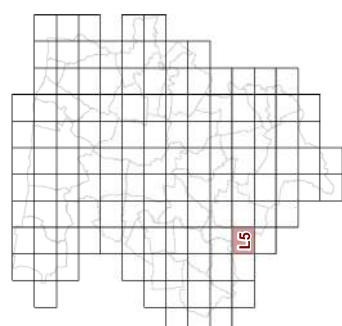


Modification n°2

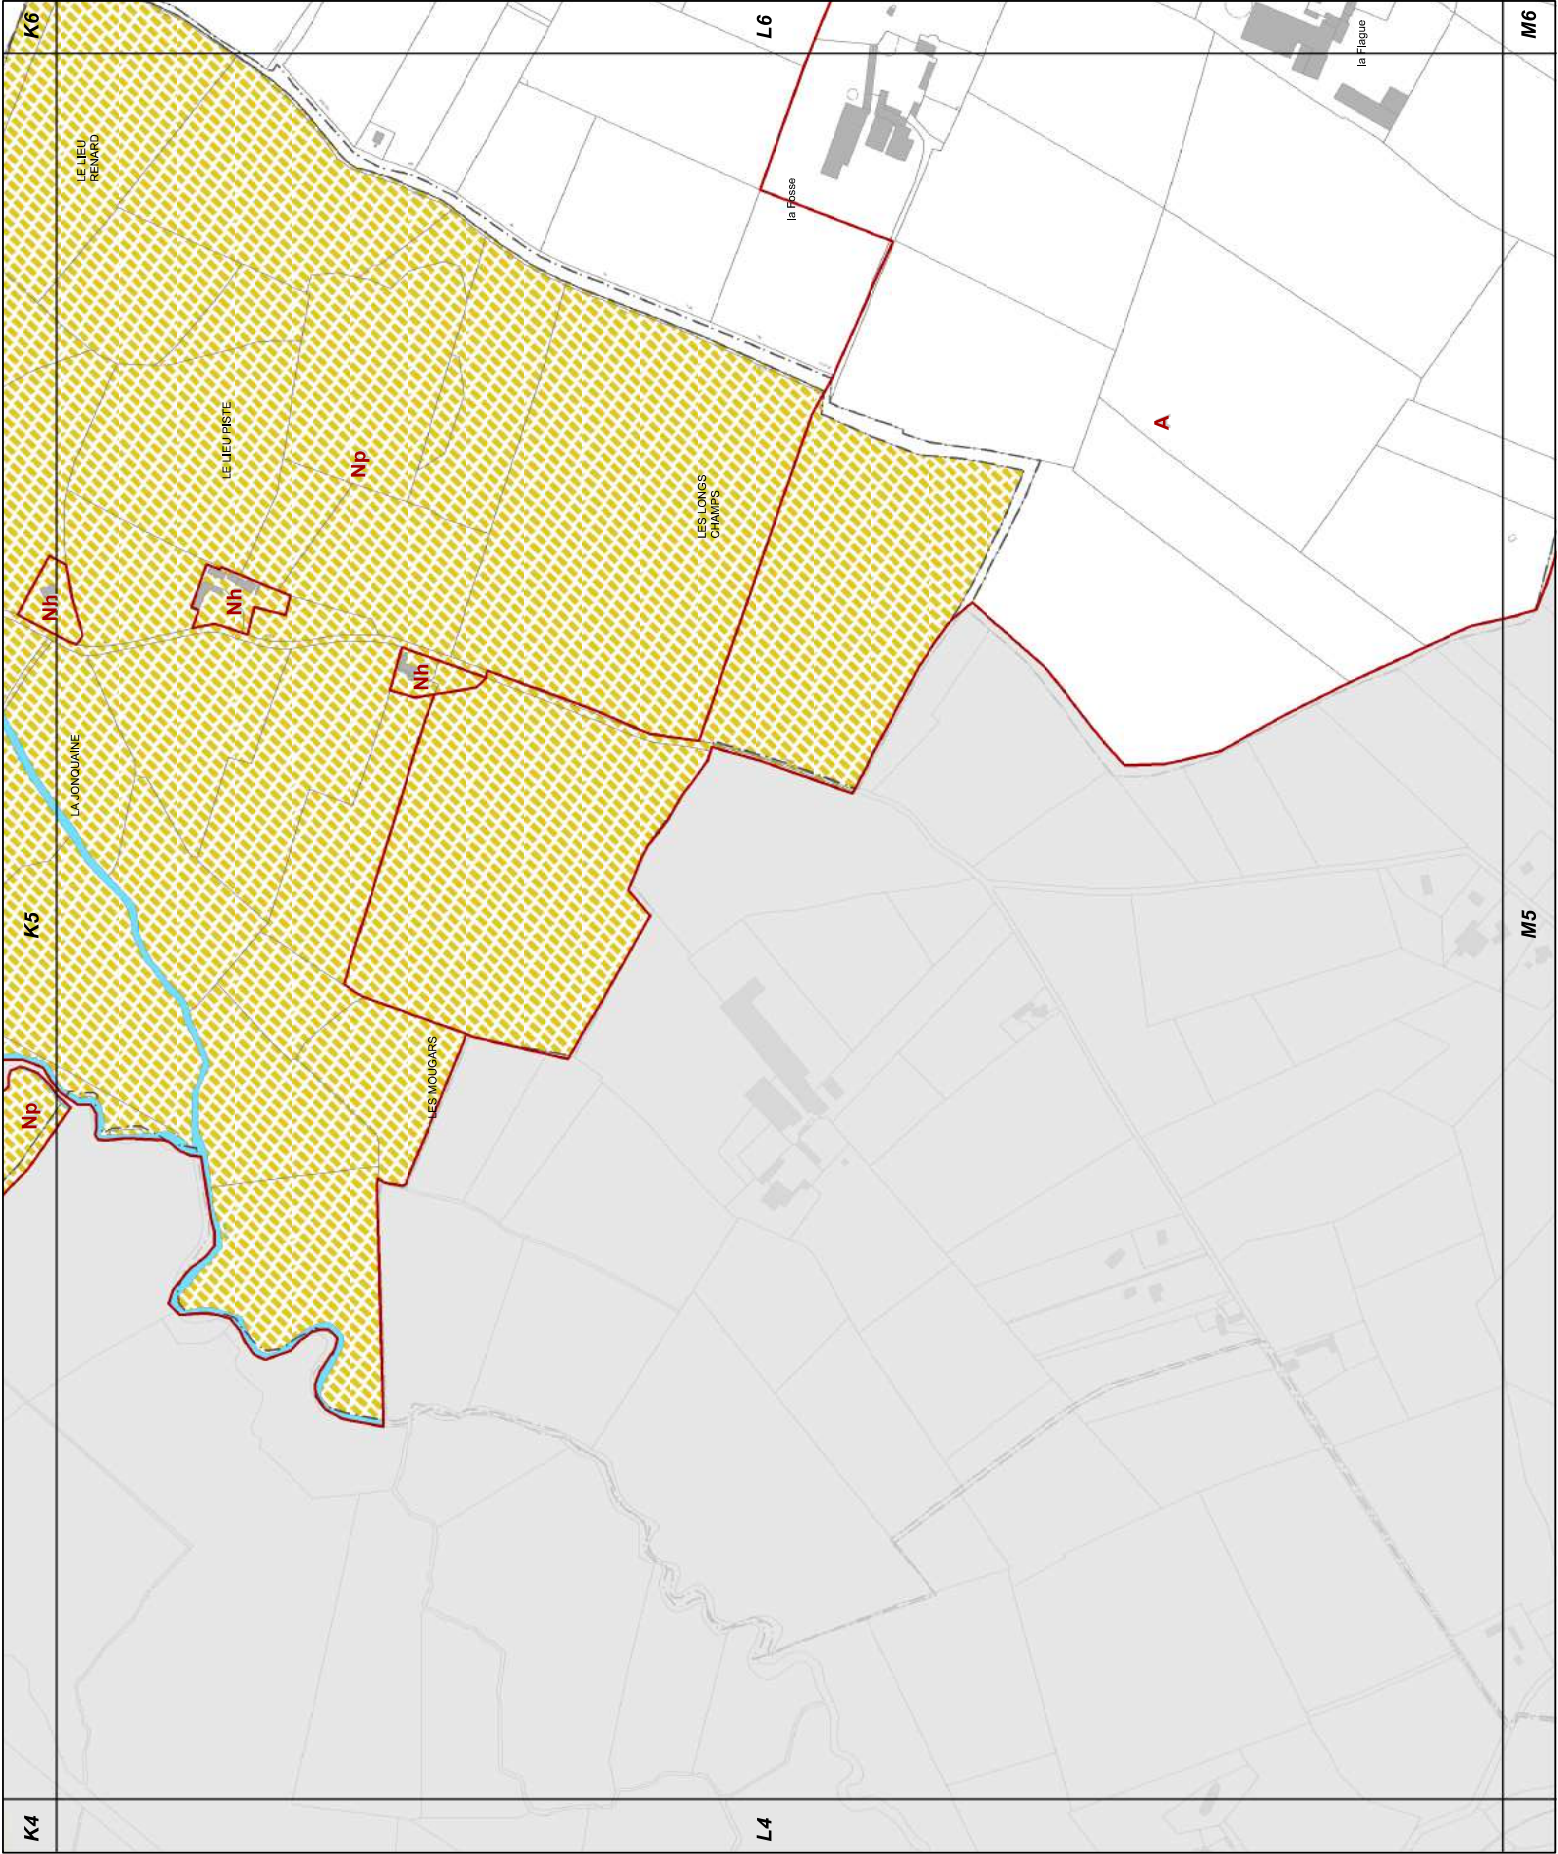



L6

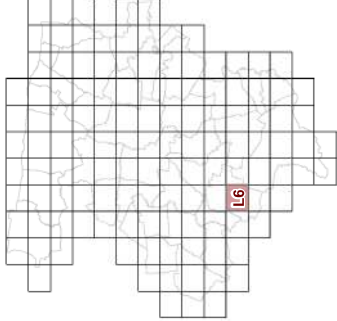


23d2 REGLEMENT GRAPHIQUE
et RISQUES NATURELS "SOL"
1/5000è

PLUi de BAYEUX INTERCOM

Modification n°2




0 125 Mètres

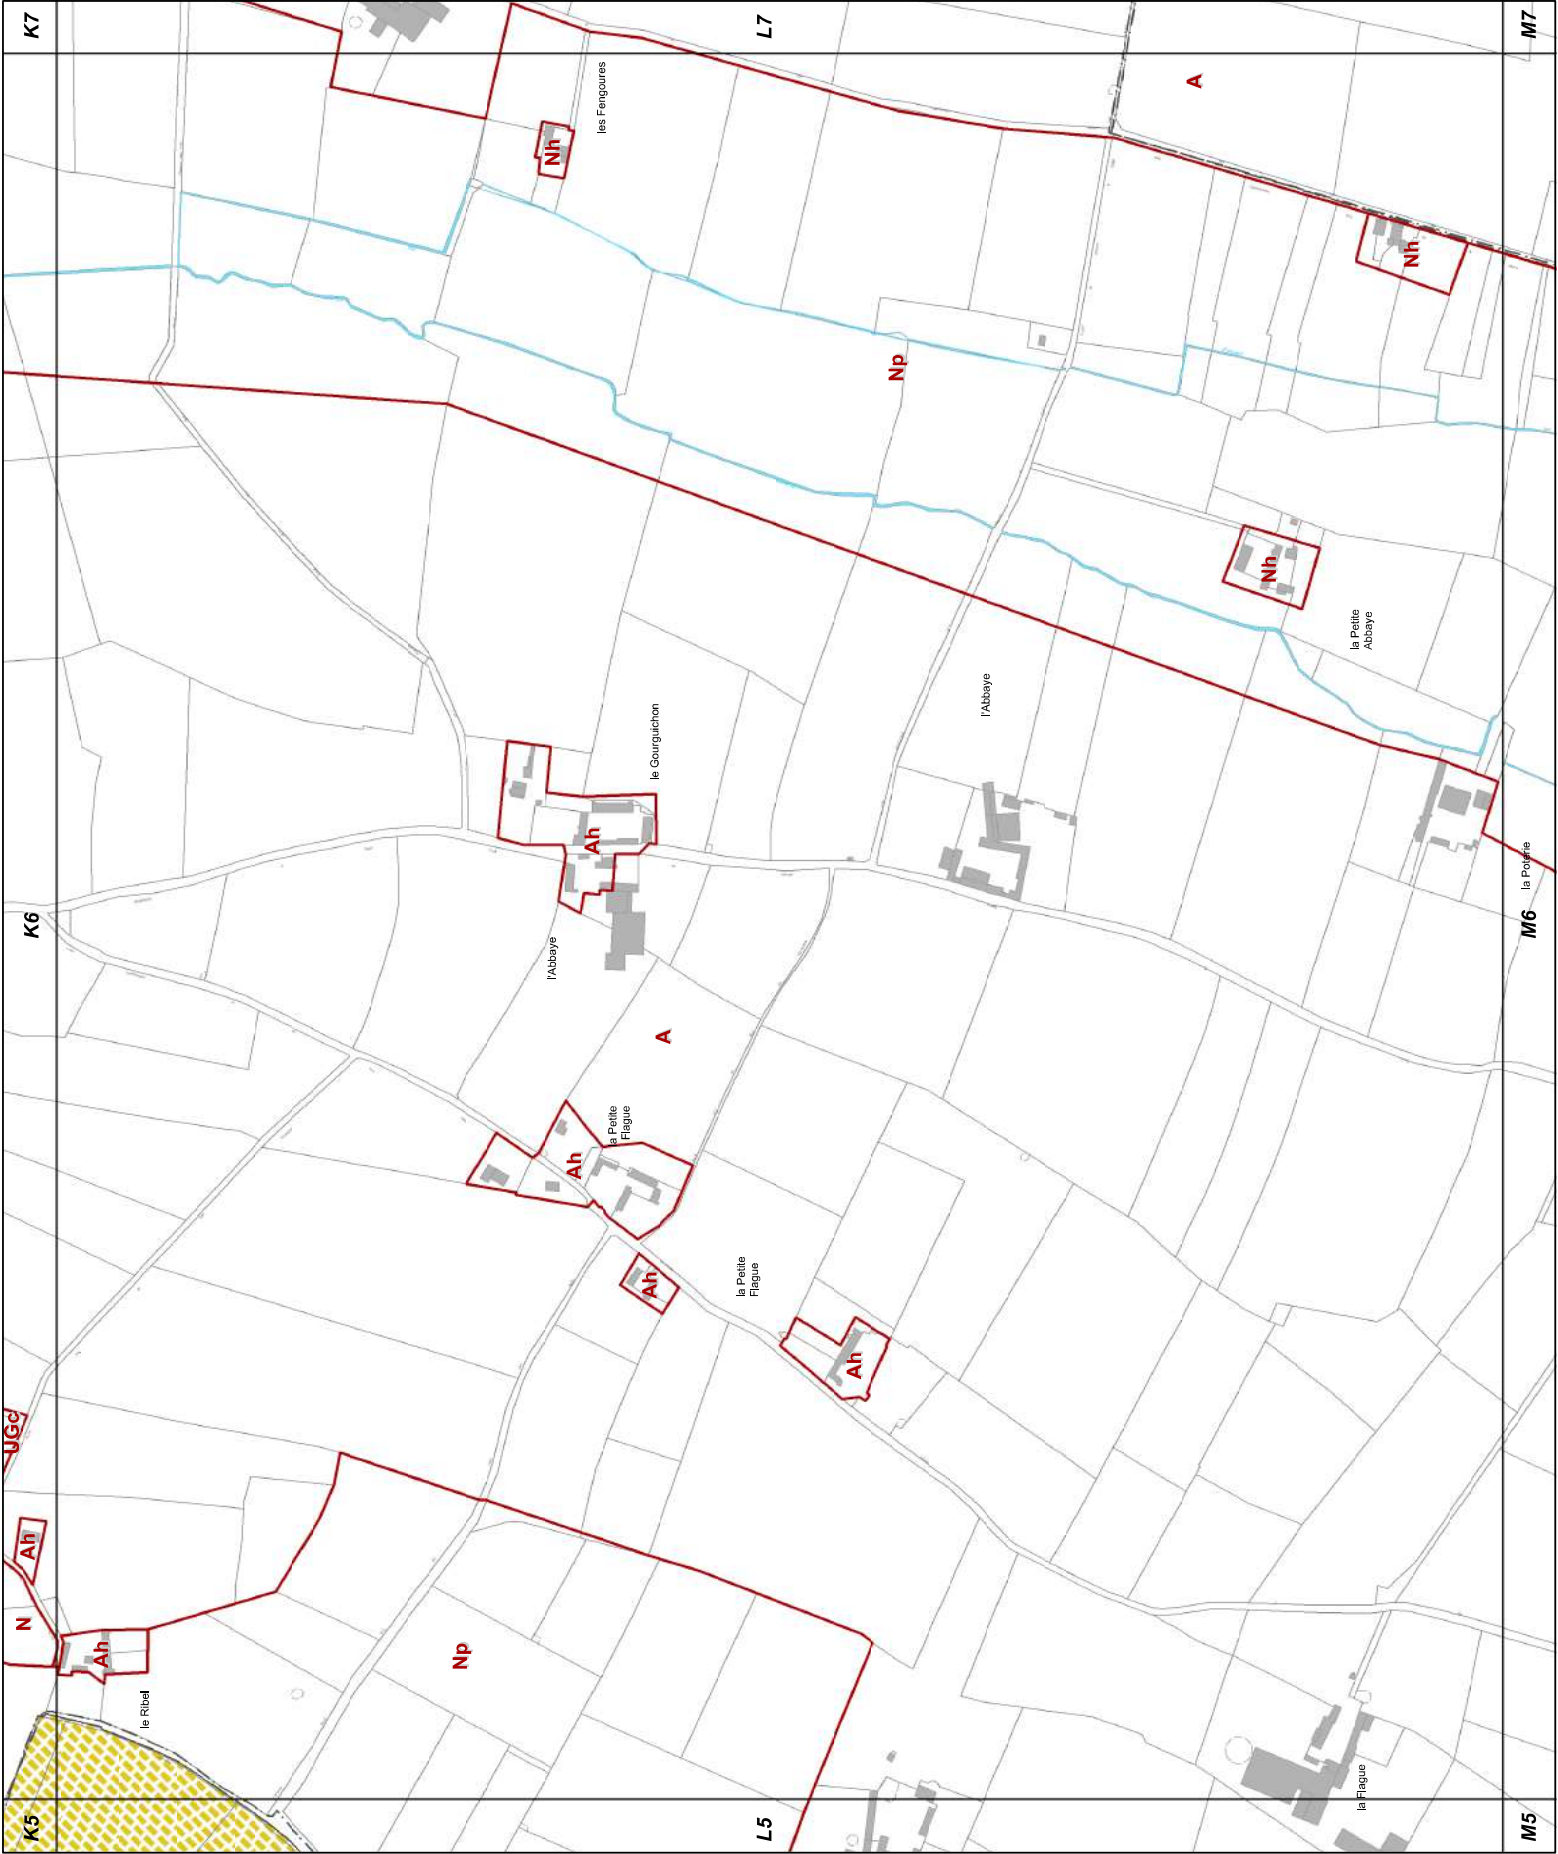



L7

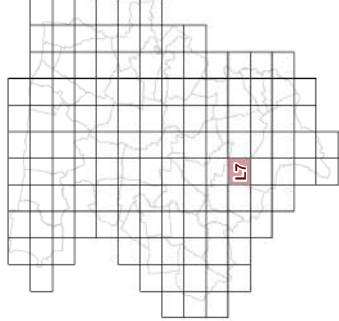


23d2 REGLEMENT GRAPHIQUE
et RISQUES NATURELS "SOL"
1/5000è

PLUi de BAYEUX INTERCOM

Modification n°2




0 125 Mètres

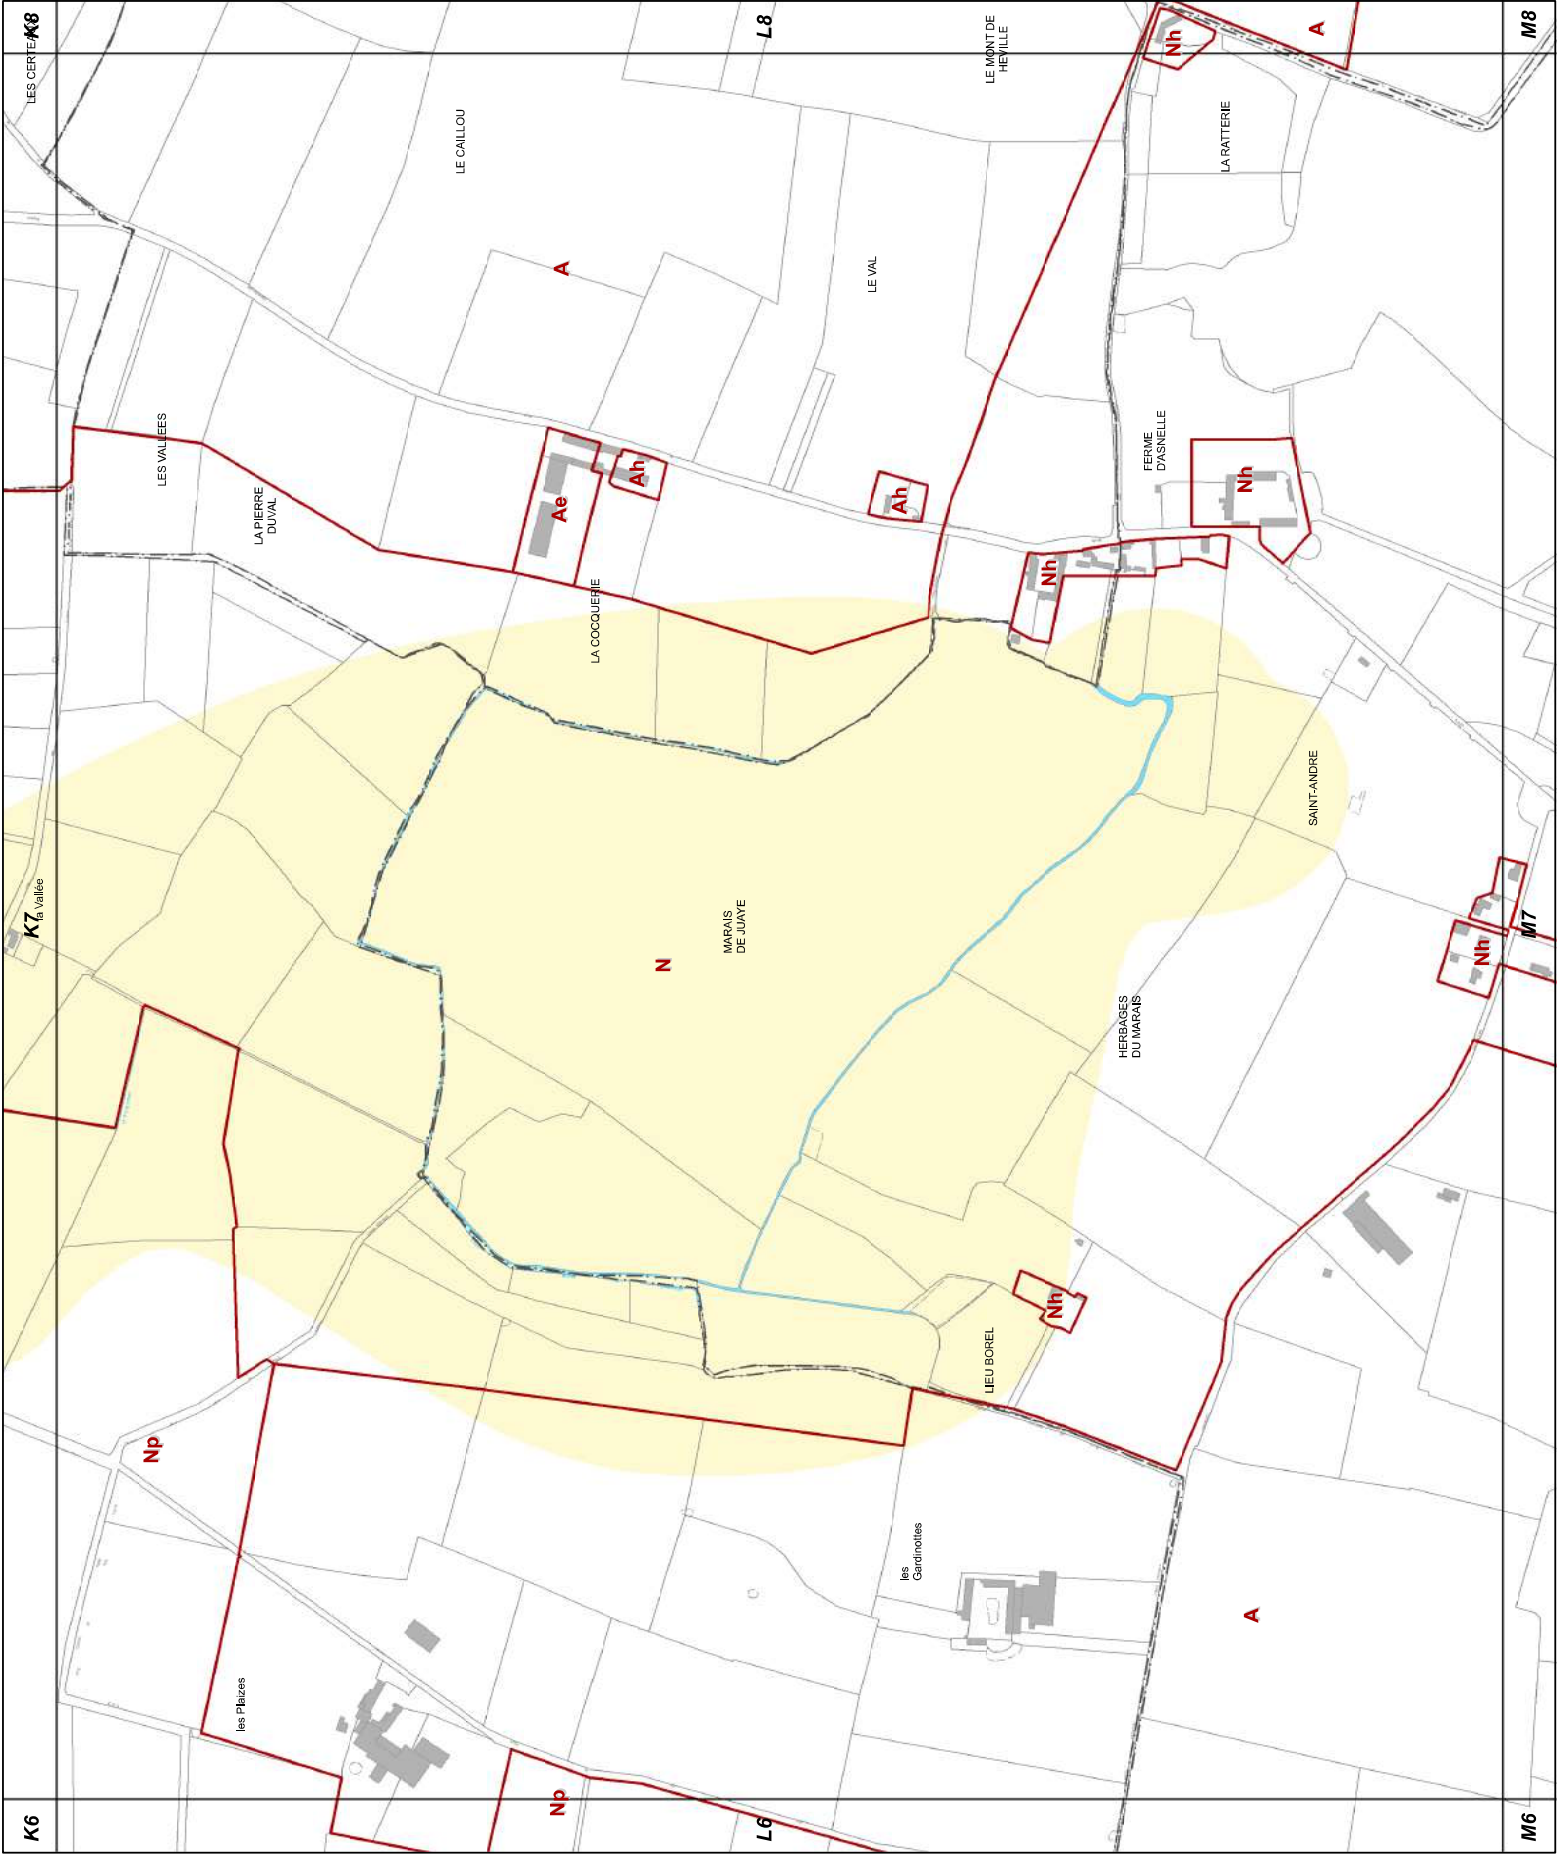



L8

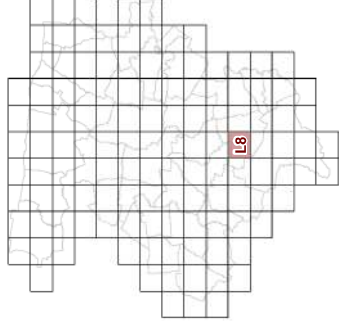


23d2 REGLEMENT GRAPHIQUE
et RISQUES NATURELS "SOL"
1/5000è

PLUi de BAYEUX INTERCOM

Modification n°2




0 125 Mètres

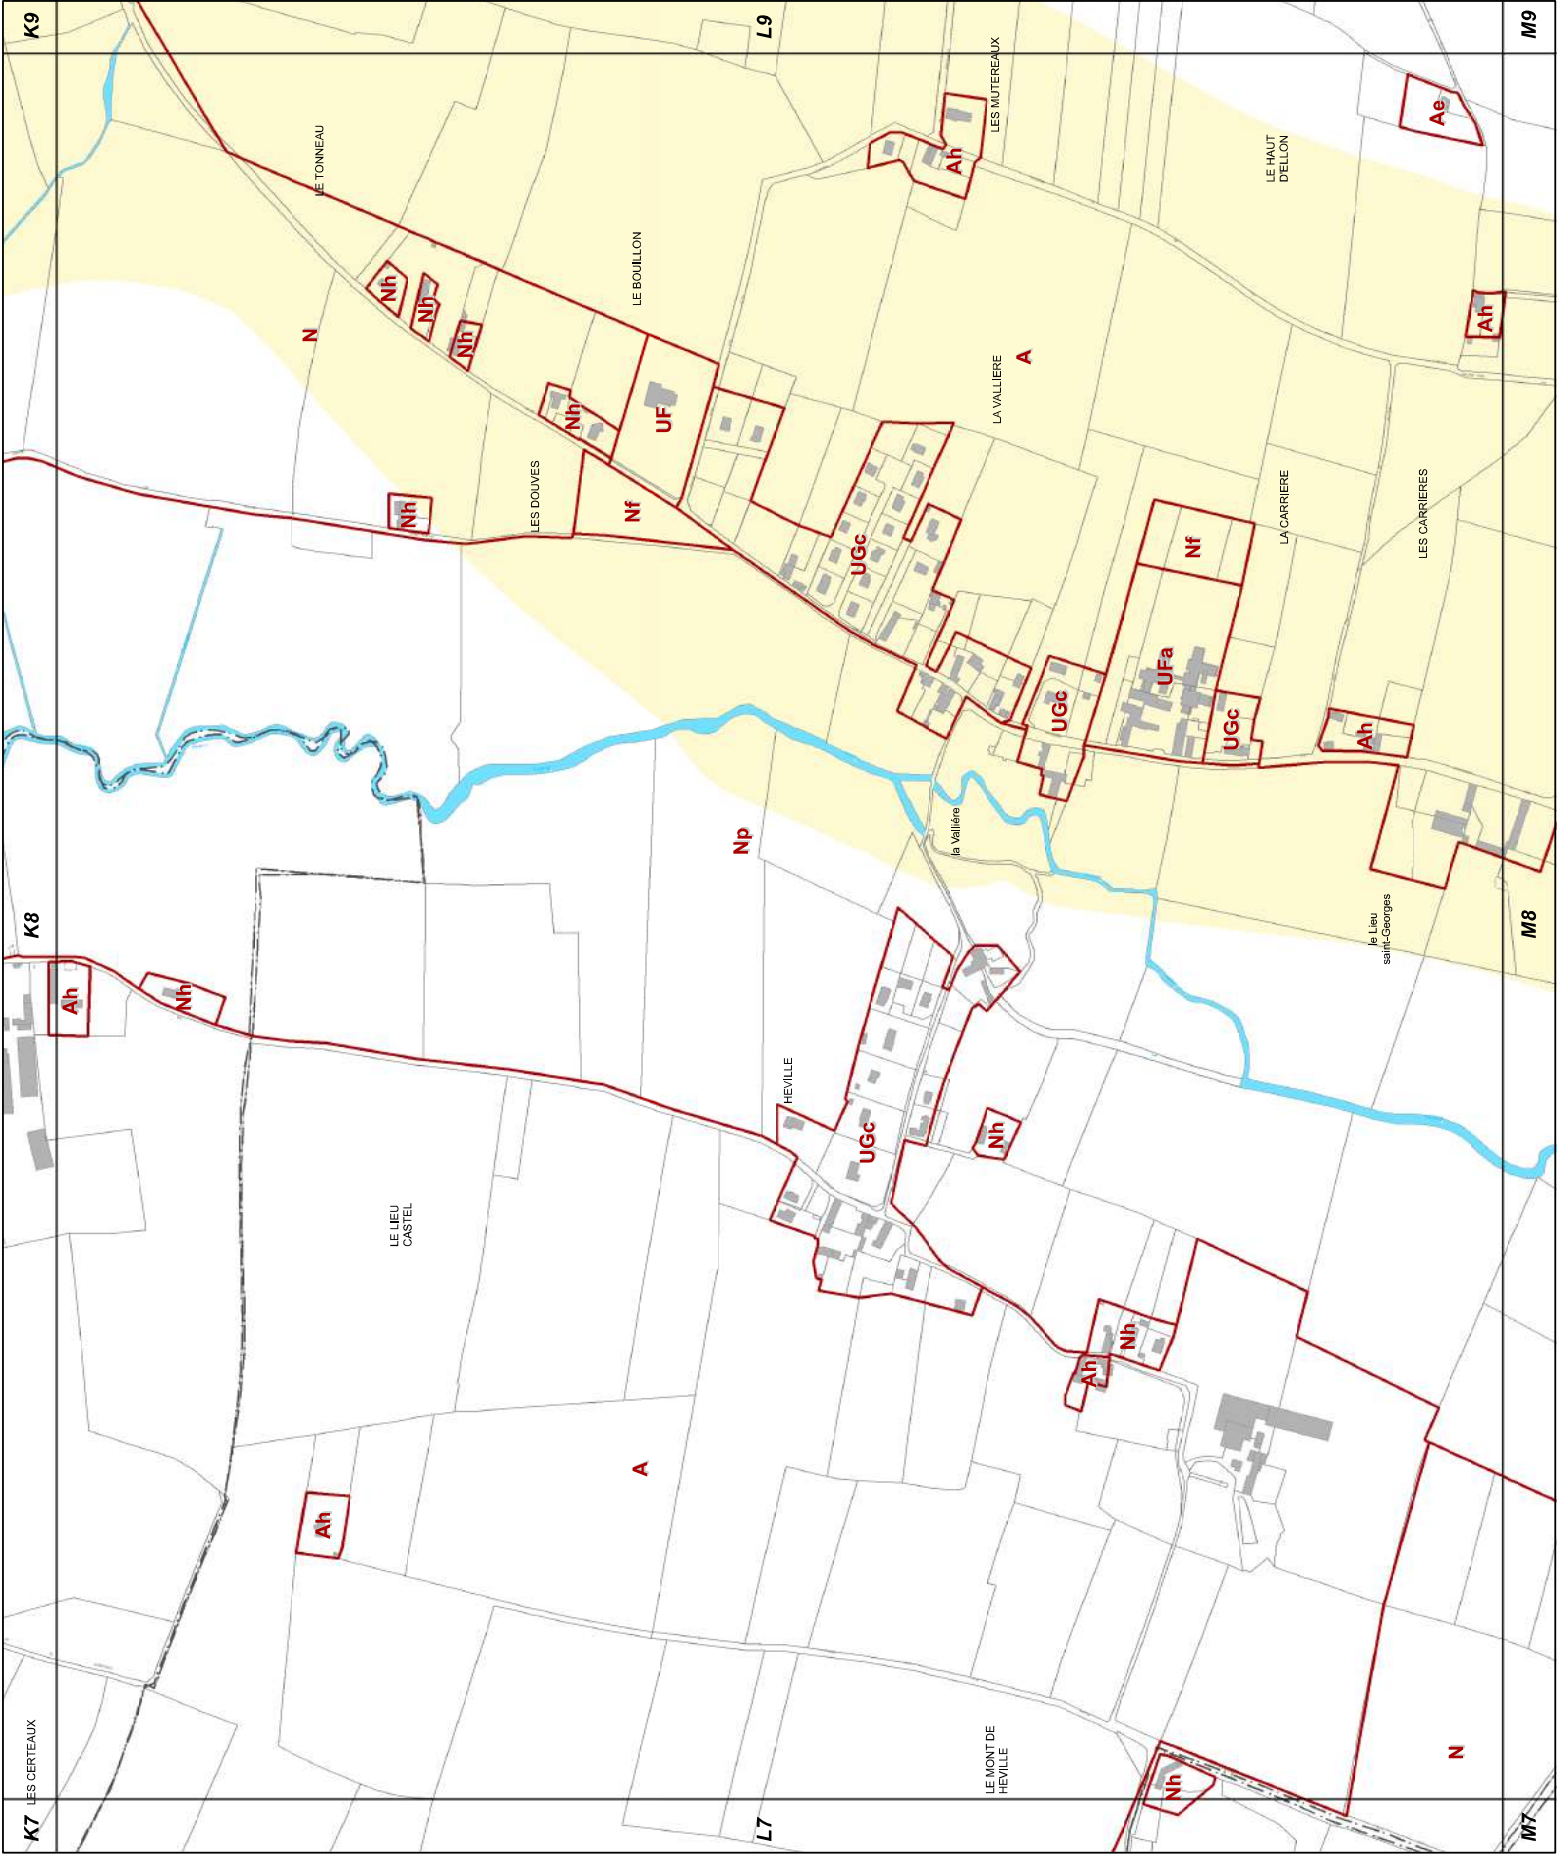



L9

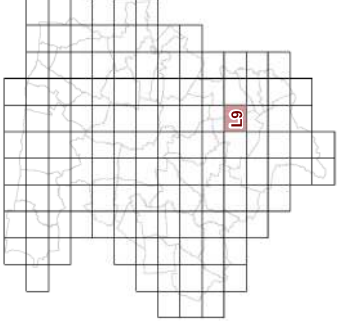


23d2 REGLEMENT GRAPHIQUE
et RISQUES NATURELS "SOL"
1/5000è

PLUi de BAYEUX INTERCOM

Modification n°2




0 125 Mètres

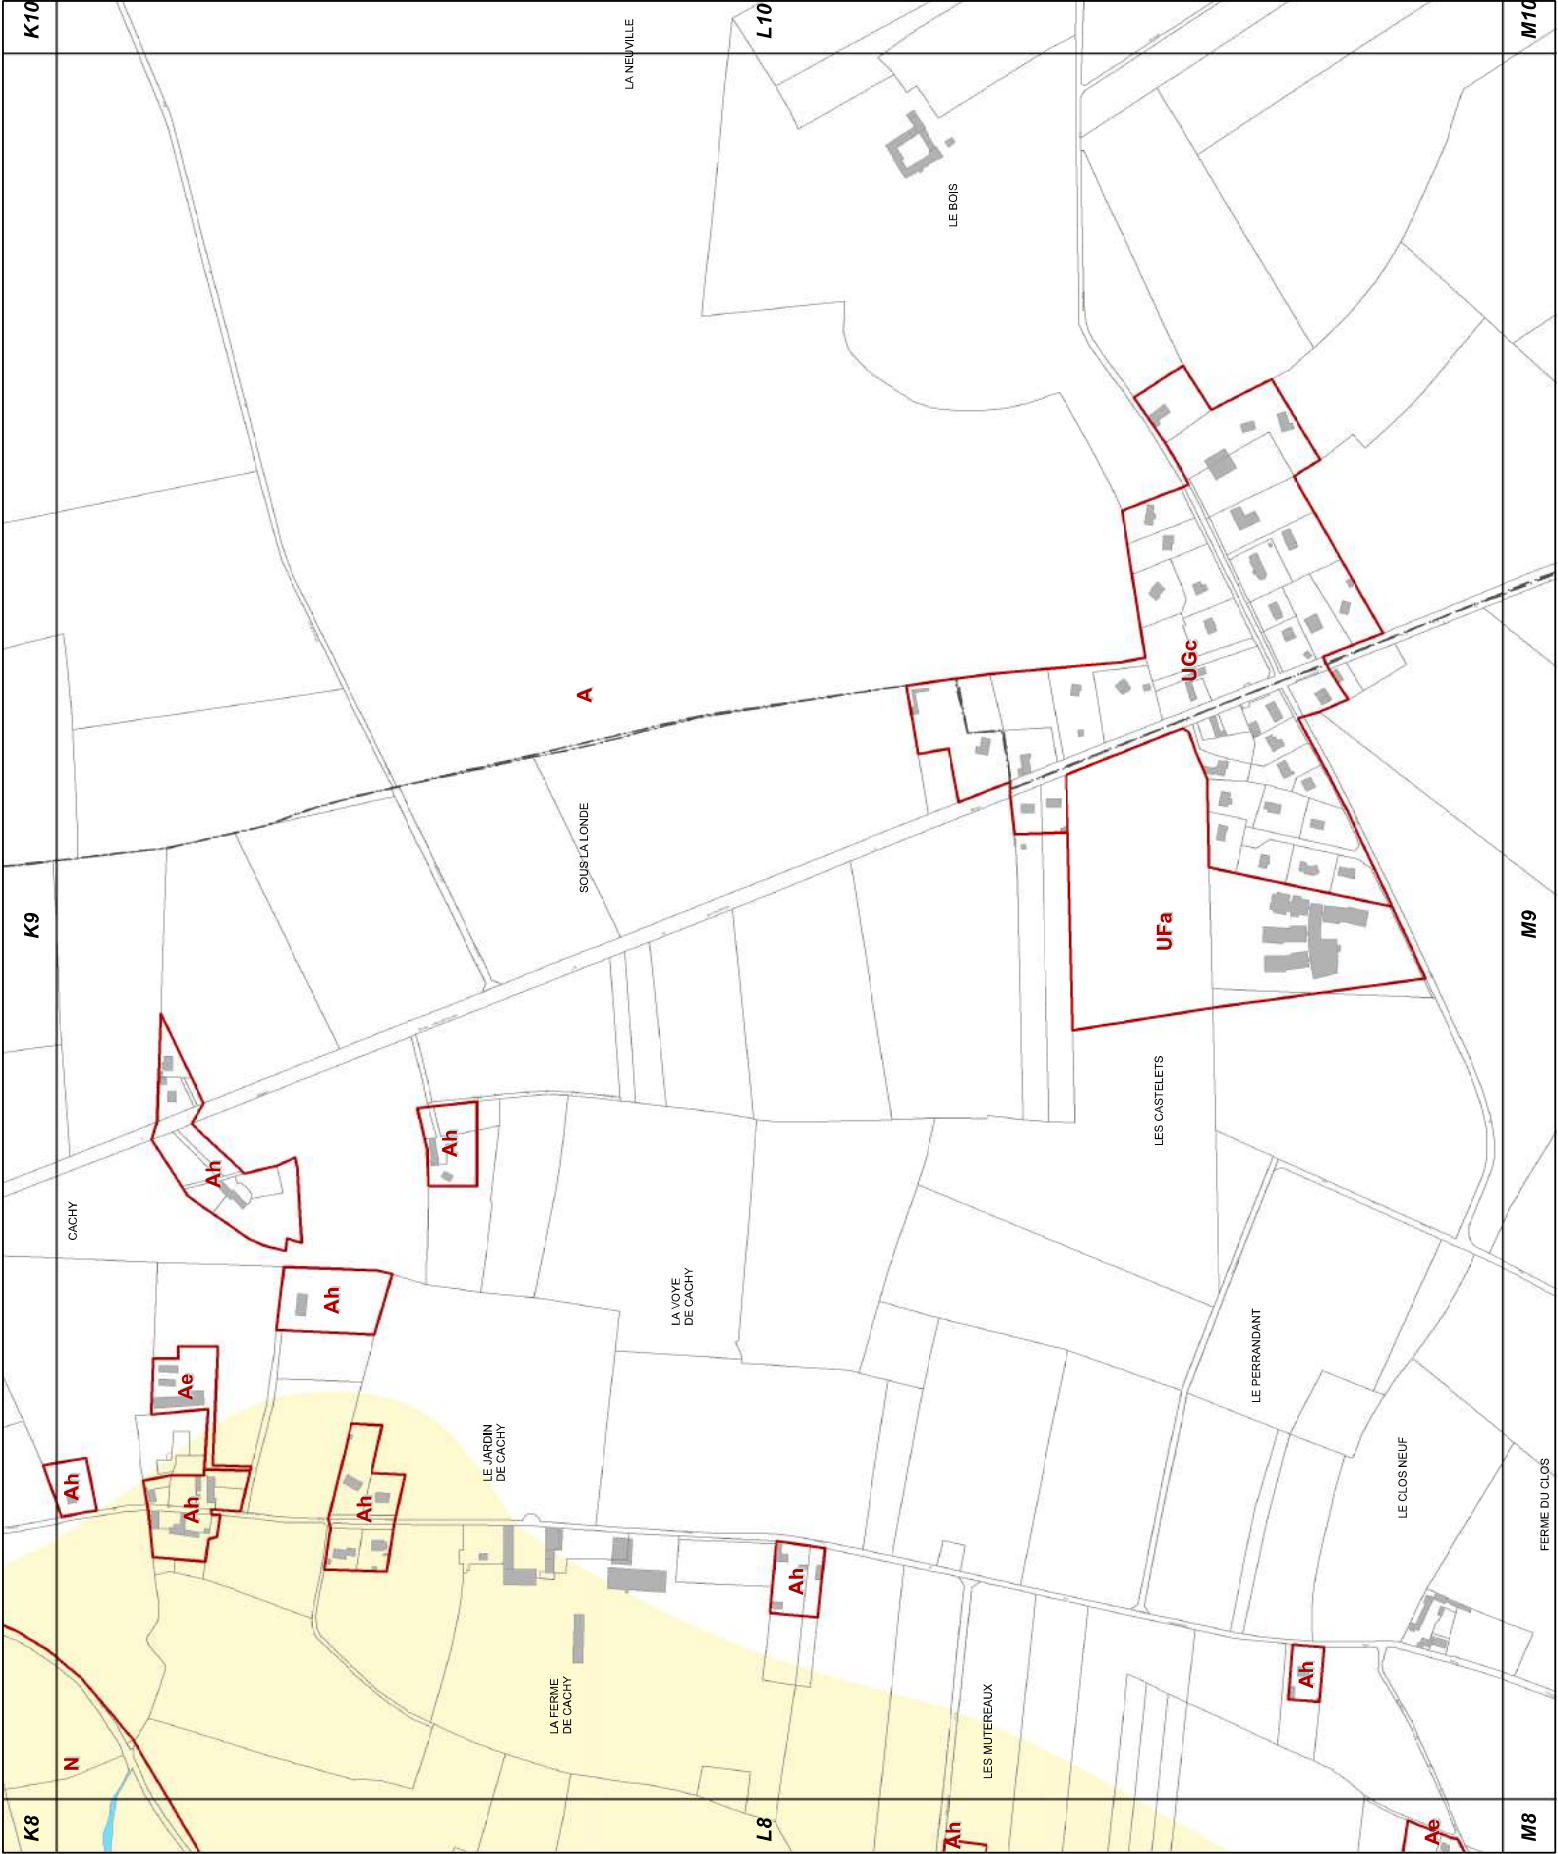





L10

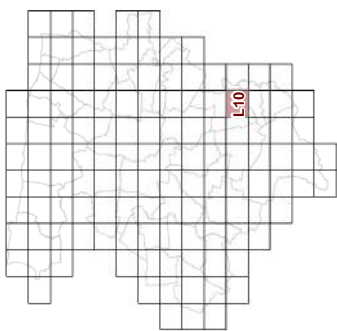

23d2 REGLEMENT GRAPHIQUE
et RISQUES NATURELS "SOL"
1/50000è


PLUi de BAYEUX INTERCOM

Modification n°2

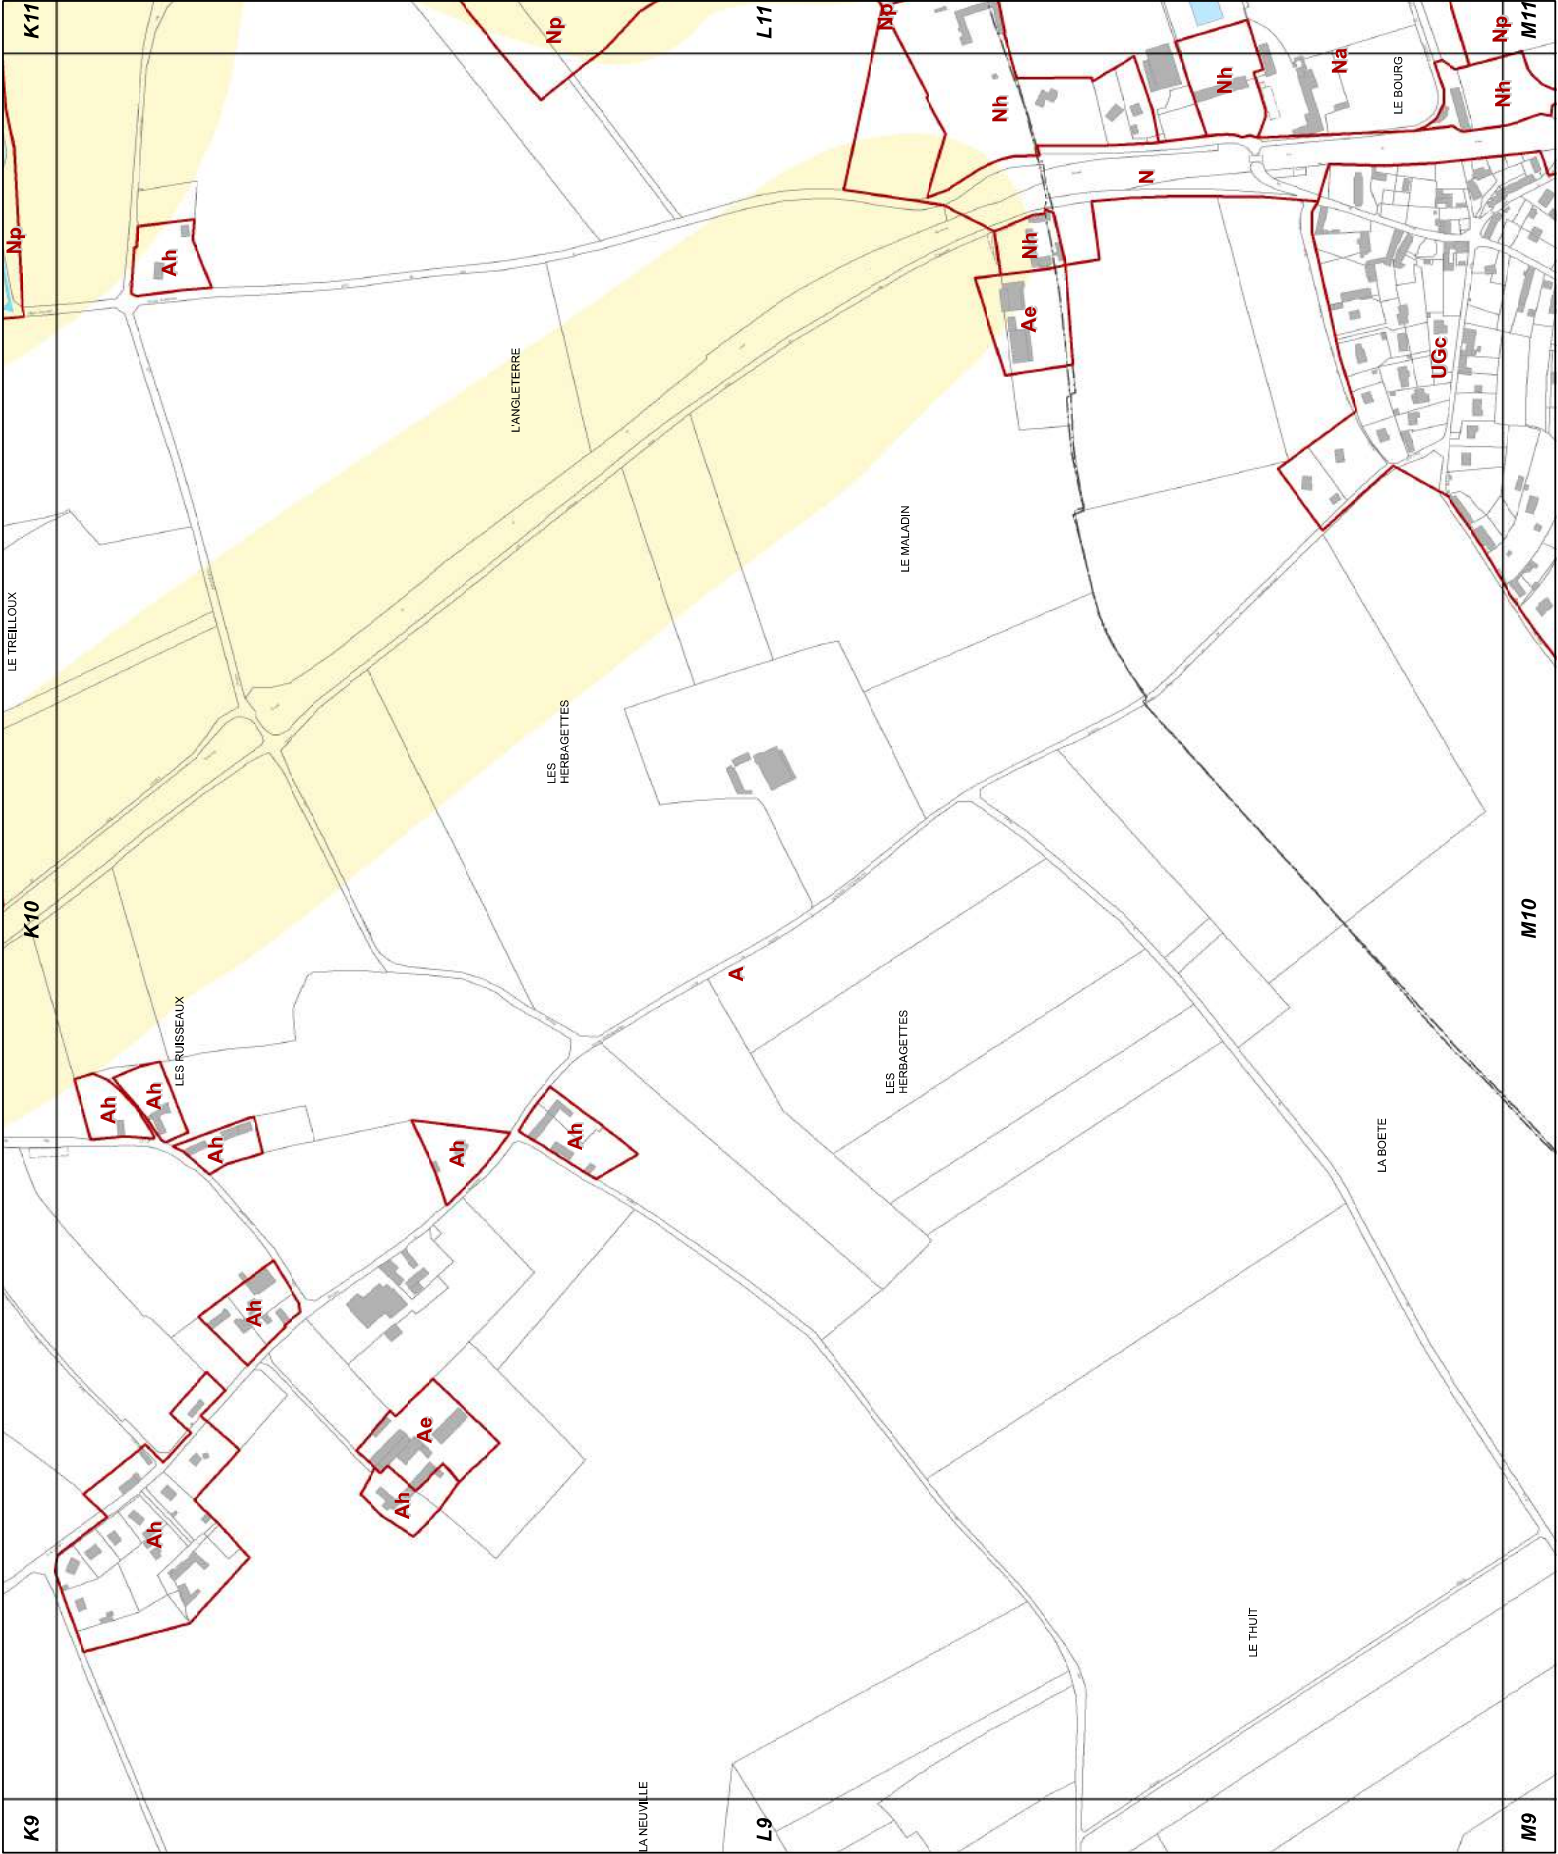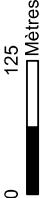




L11

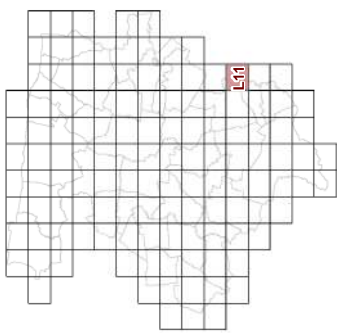

23d2 REGLEMENT GRAPHIQUE
et RISQUES NATURELS "SOL "
1/5000è


PLUi de BAYEUX INTERCOM

Modification n°2

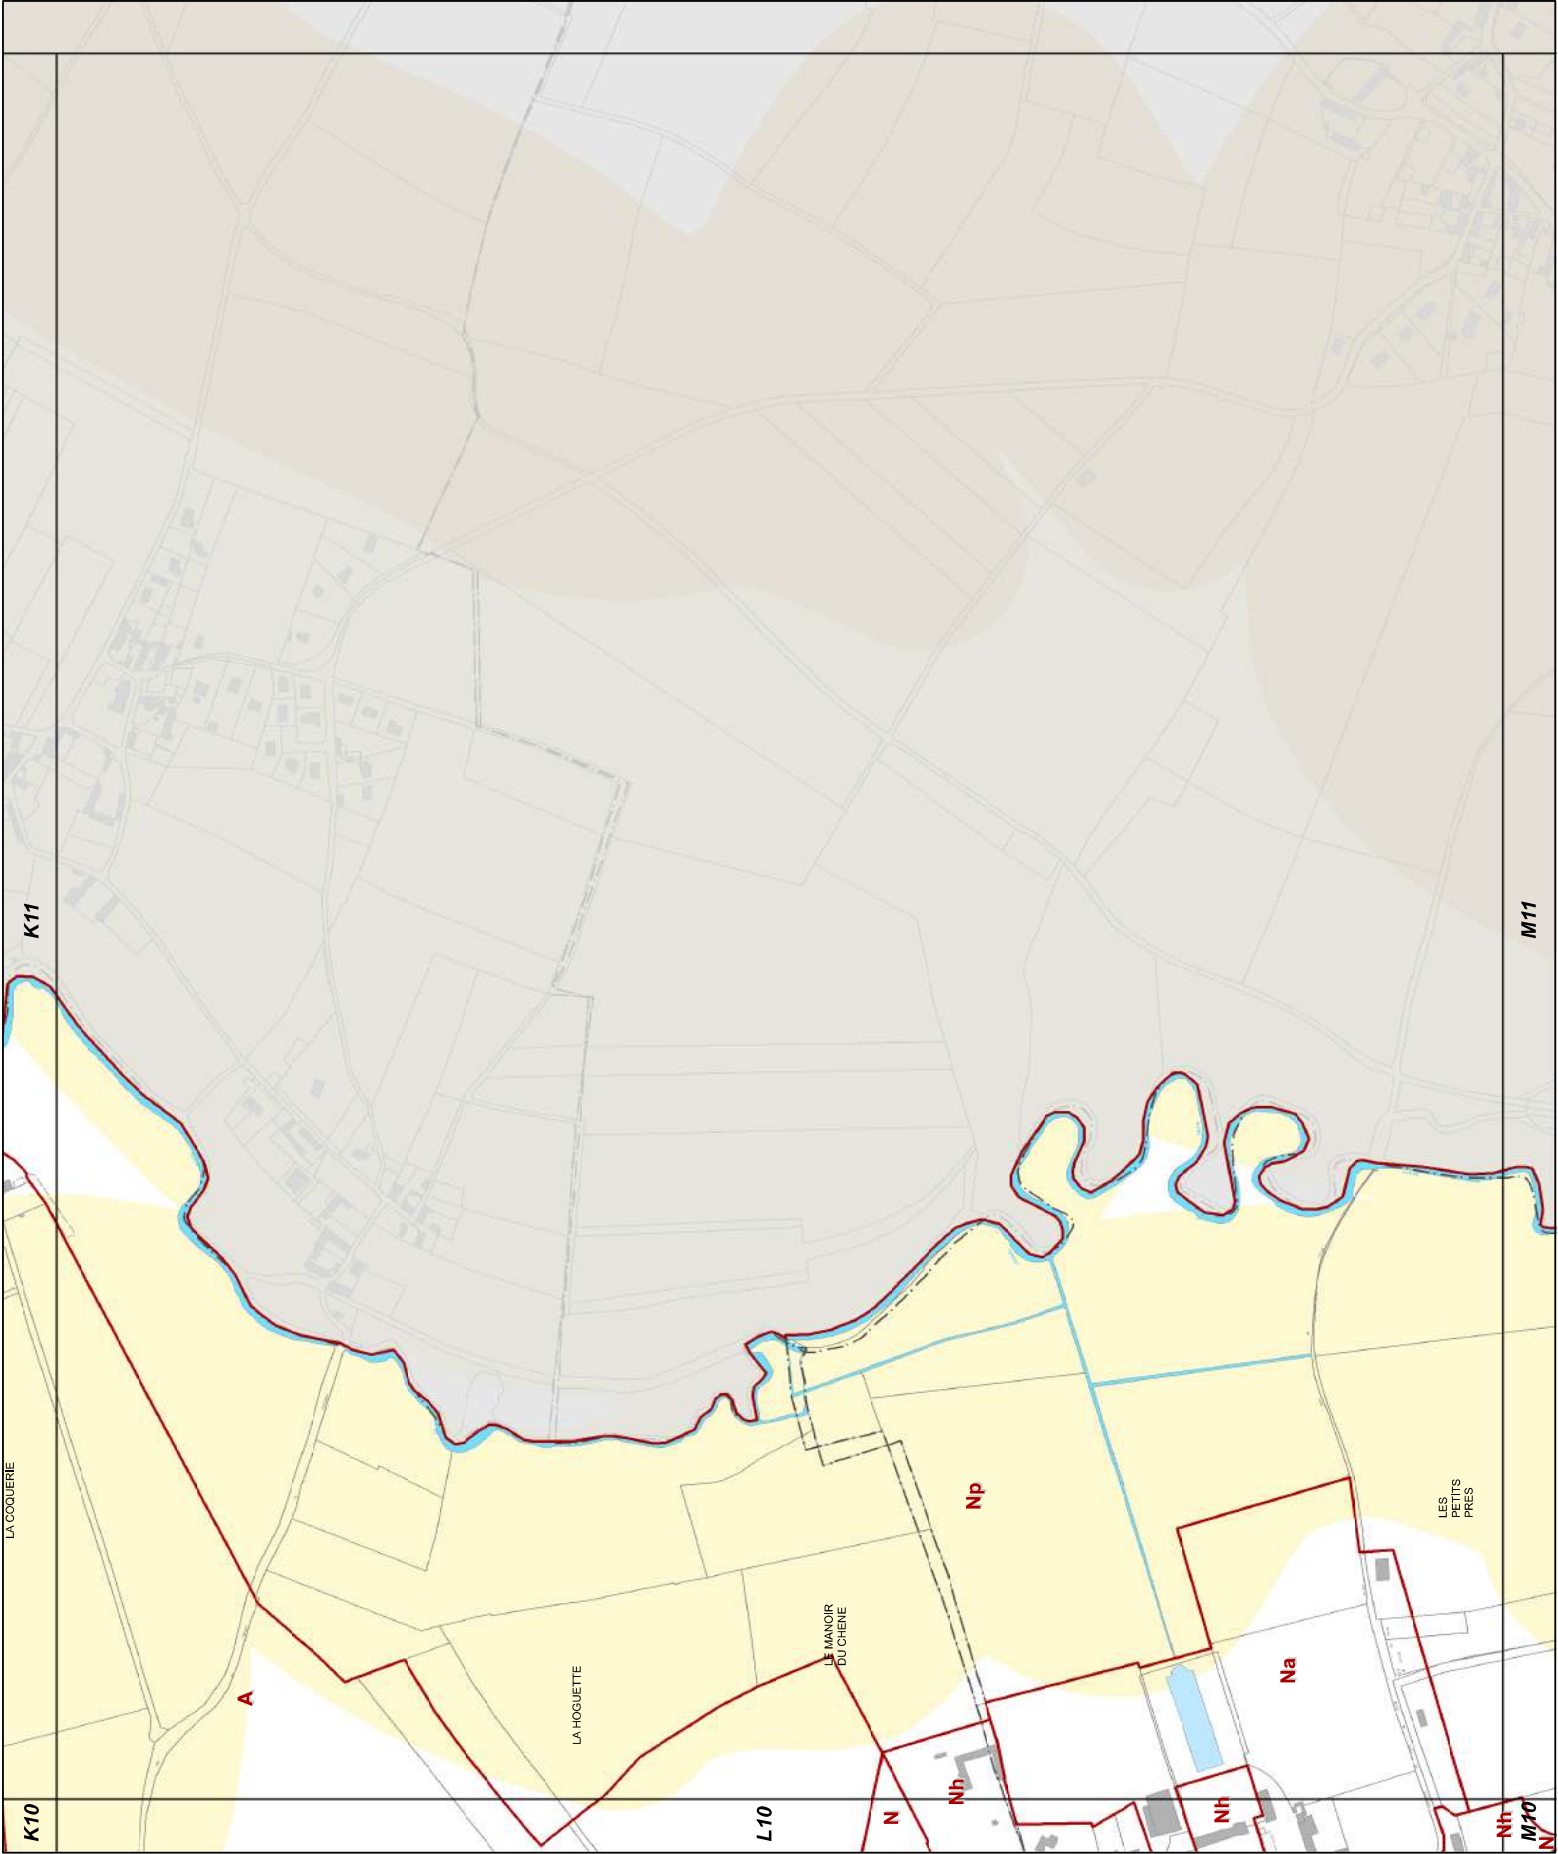




M5

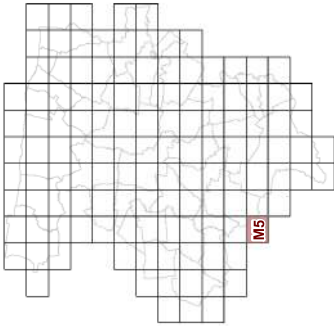

23d2 REGLEMENT GRAPHIQUE
et RISQUES NATURELS "SOL "
1/5000è


PLUi de BAYEUX INTERCOM

Modification n°2

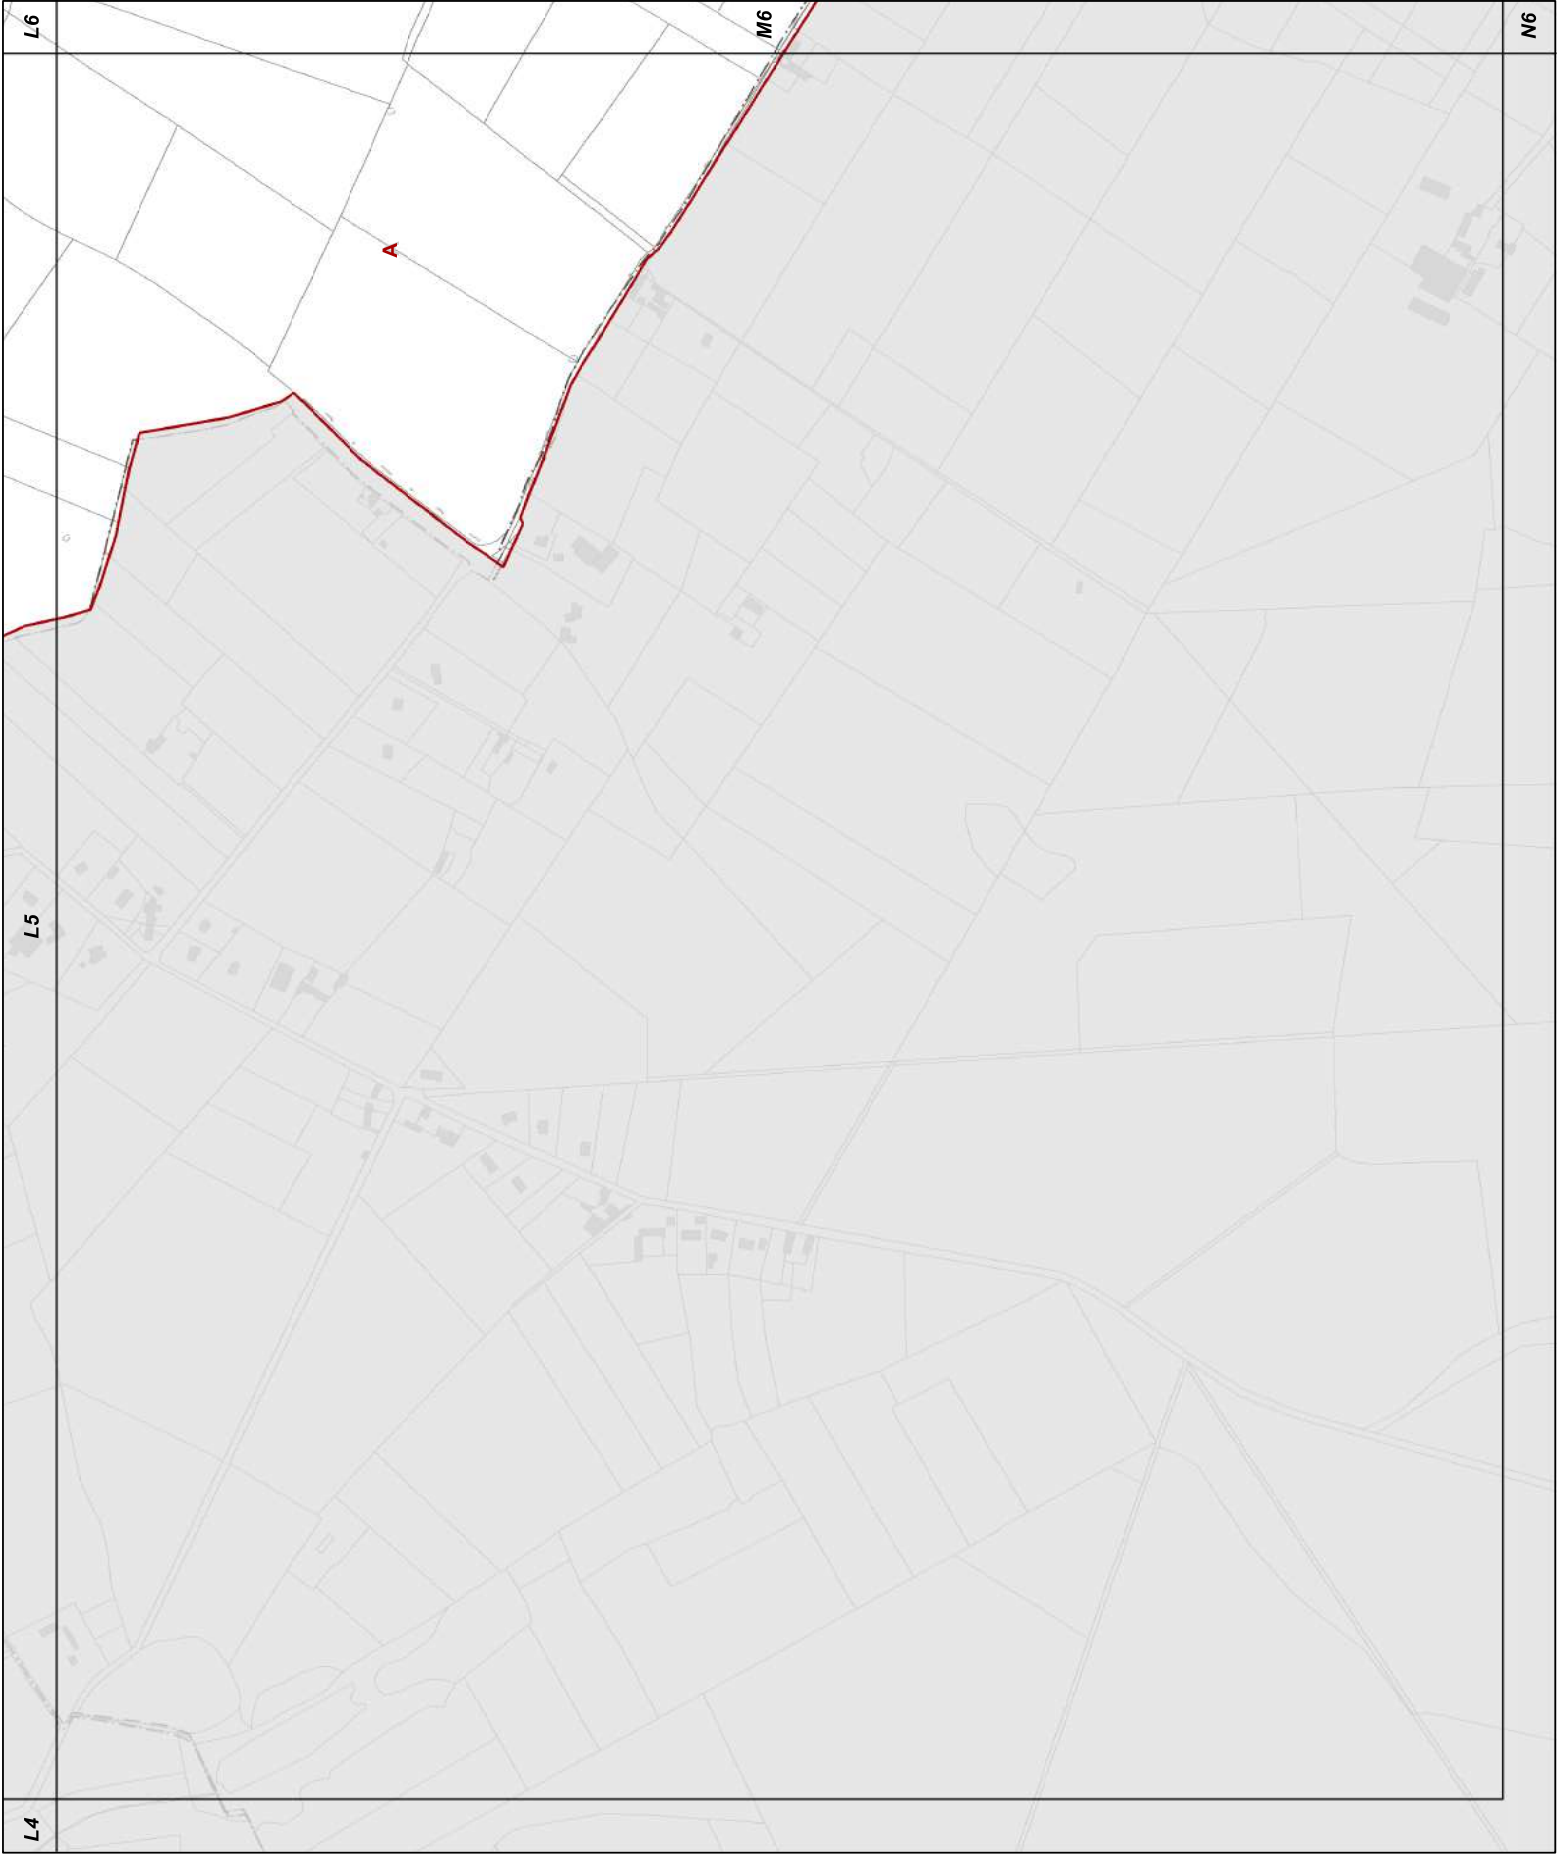



M6

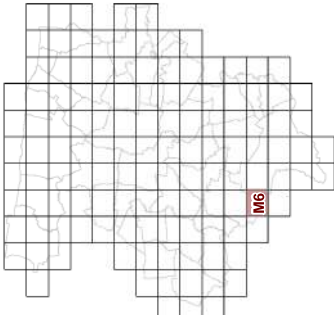


23d2 REGLEMENT GRAPHIQUE
et RISQUES NATURELS "SOL"
1/5000è

PLUi de BAYEUX INTERCOM

Modification n°2




0 125 Mètres

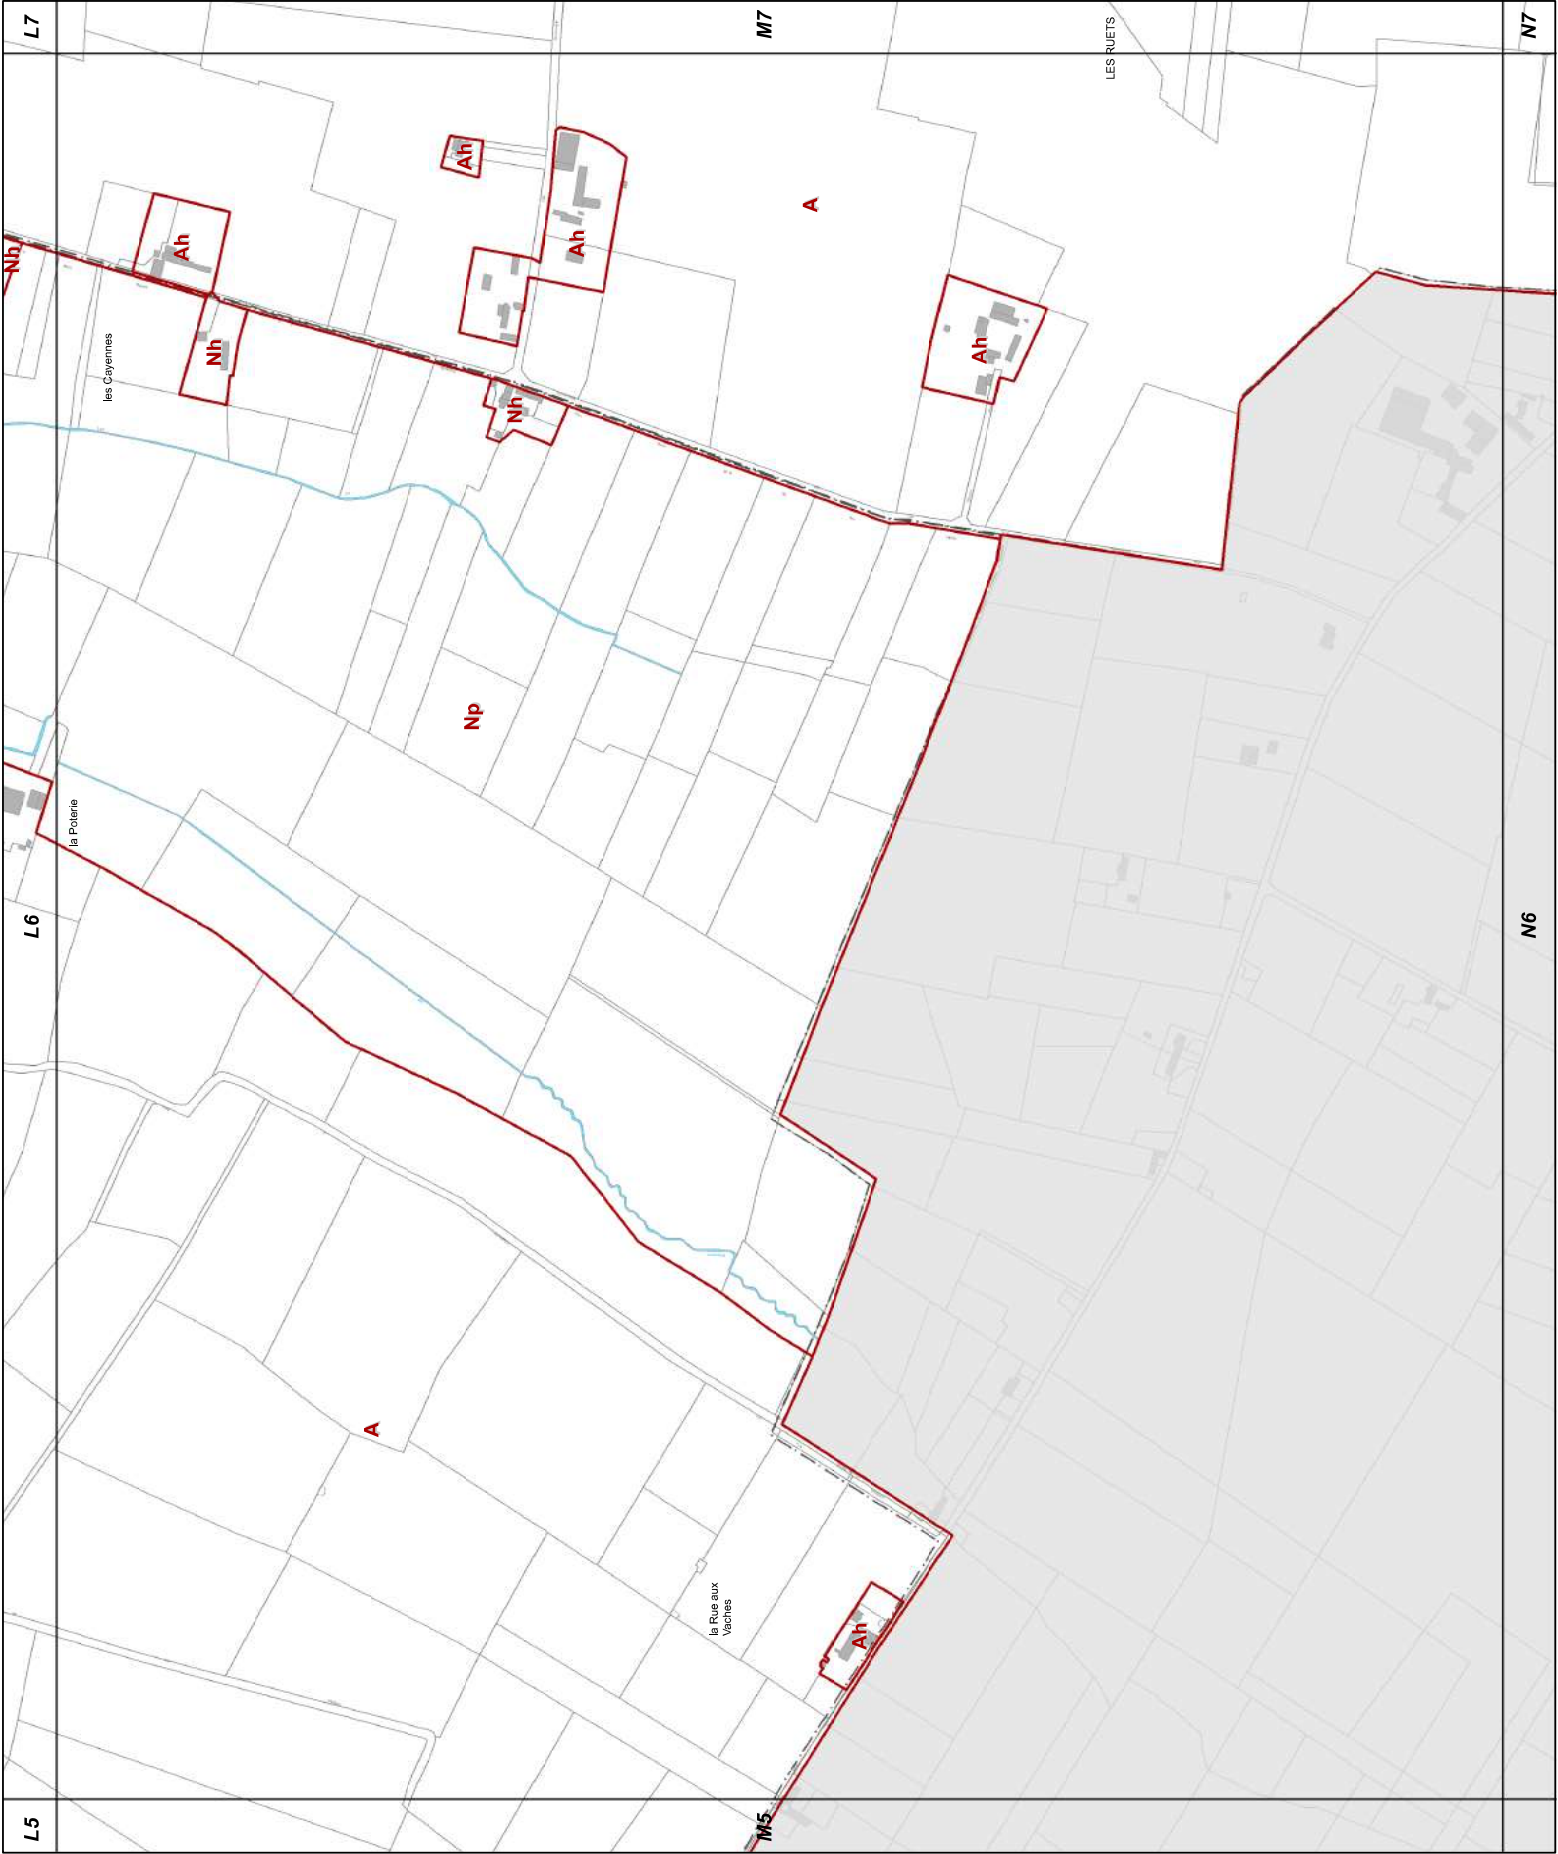




M7

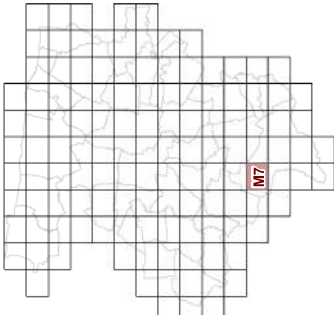


23d2 REGLEMENT GRAPHIQUE
et RISQUES NATURELS "SOL"
1/5000è

PLUi de BAYEUX INTERCOM
Modification n°2

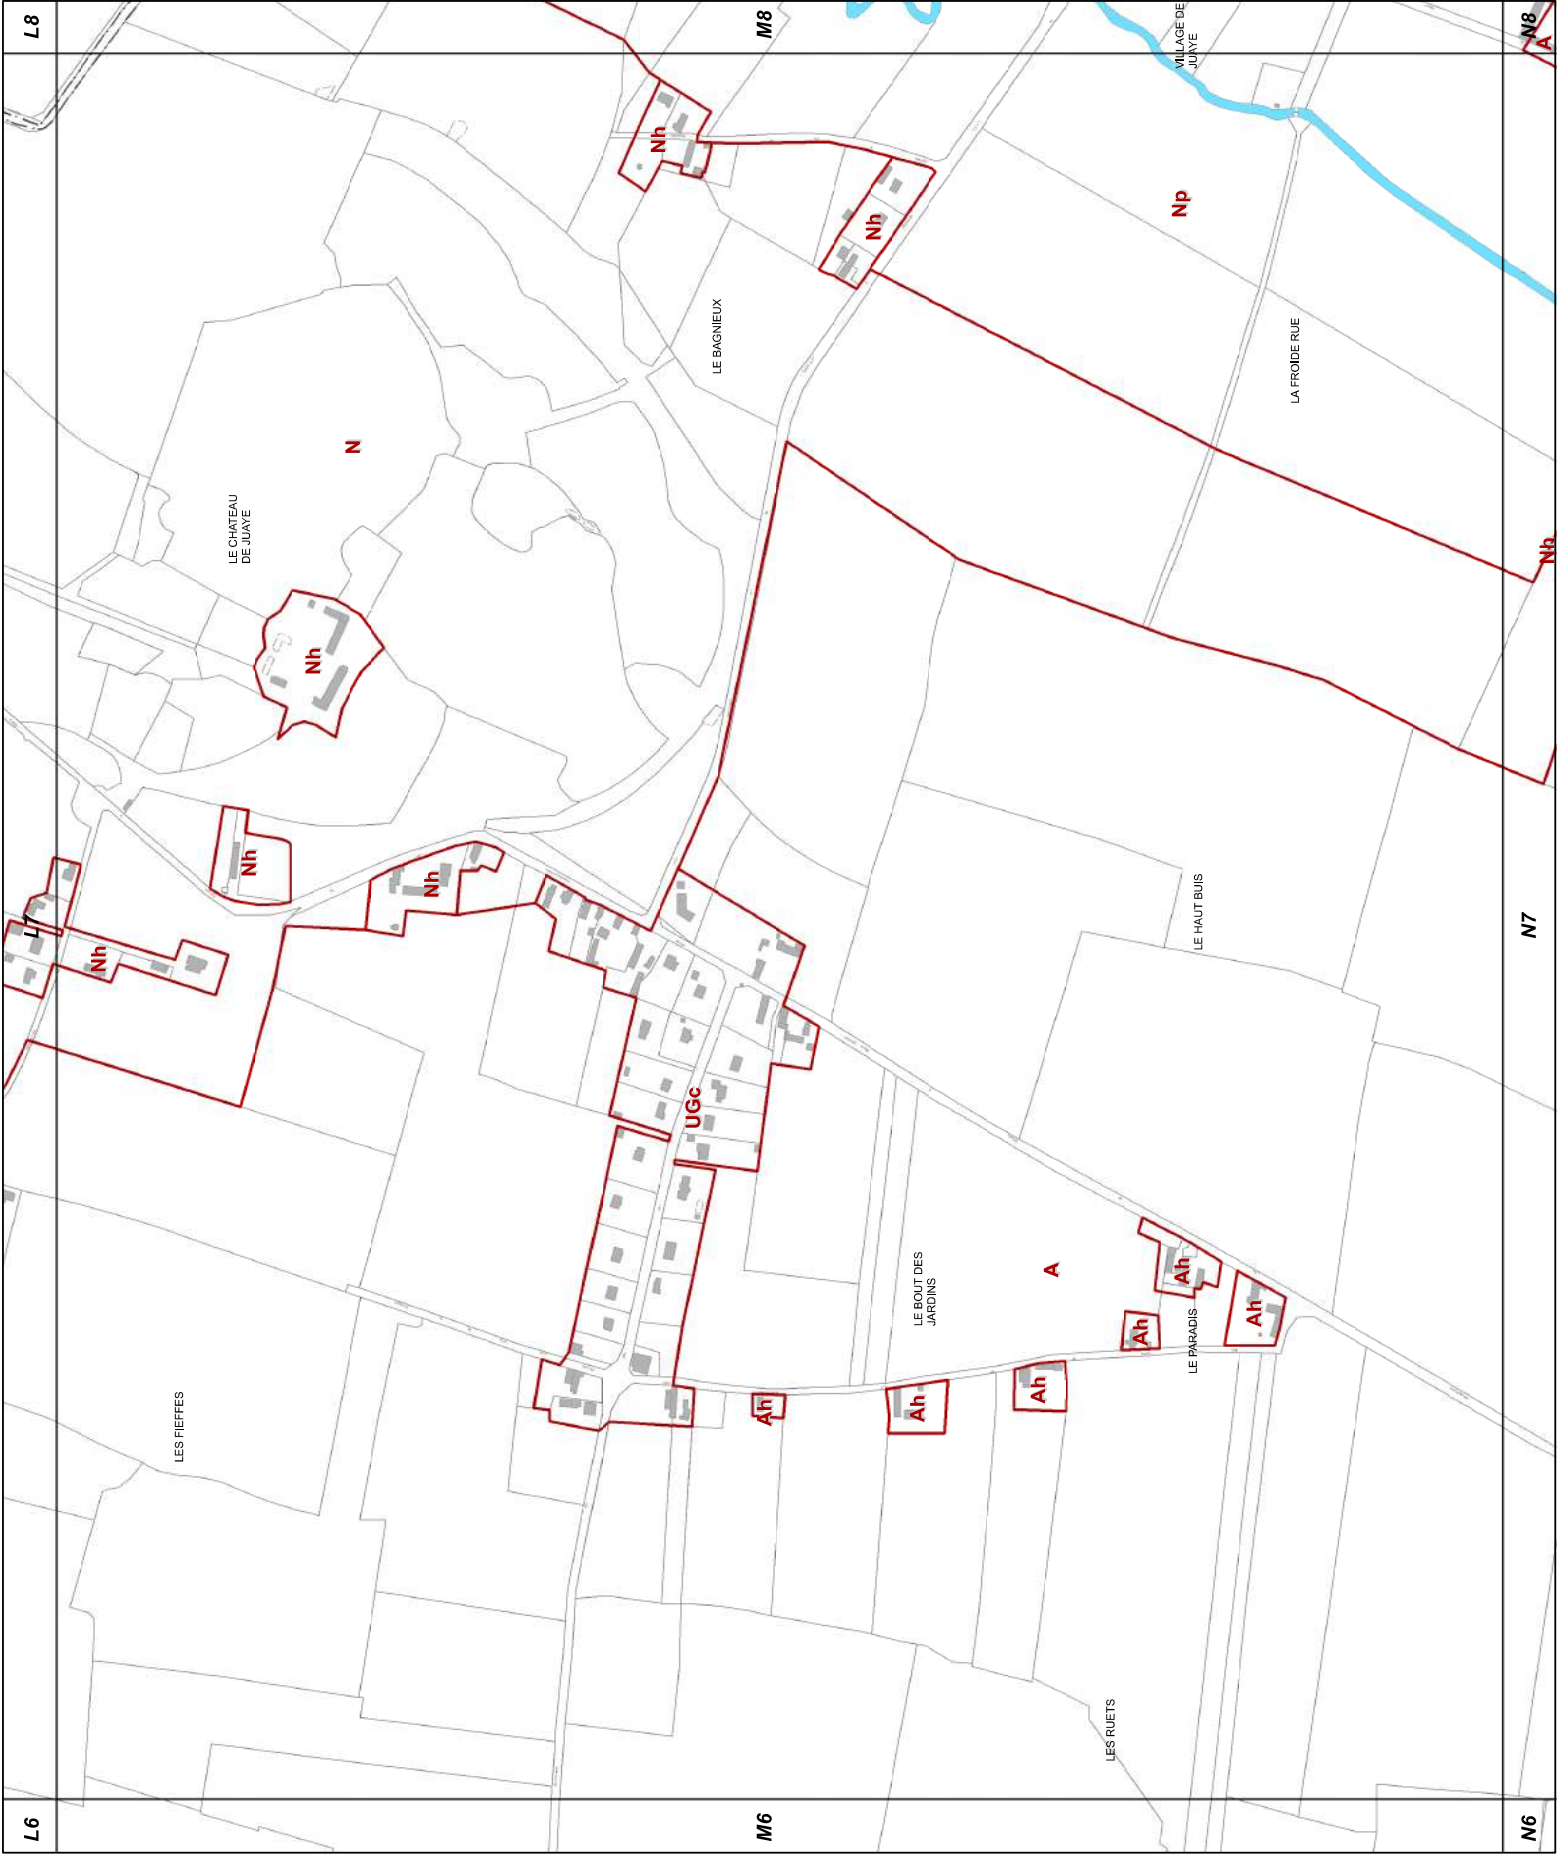




M8

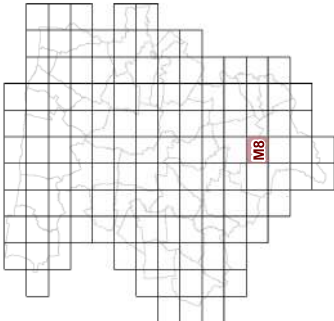


23d2 REGLEMENT GRAPHIQUE
et RISQUES NATURELS "SOL"
1/5000è

PLUi de BAYEUX INTERCOM

Modification n°2

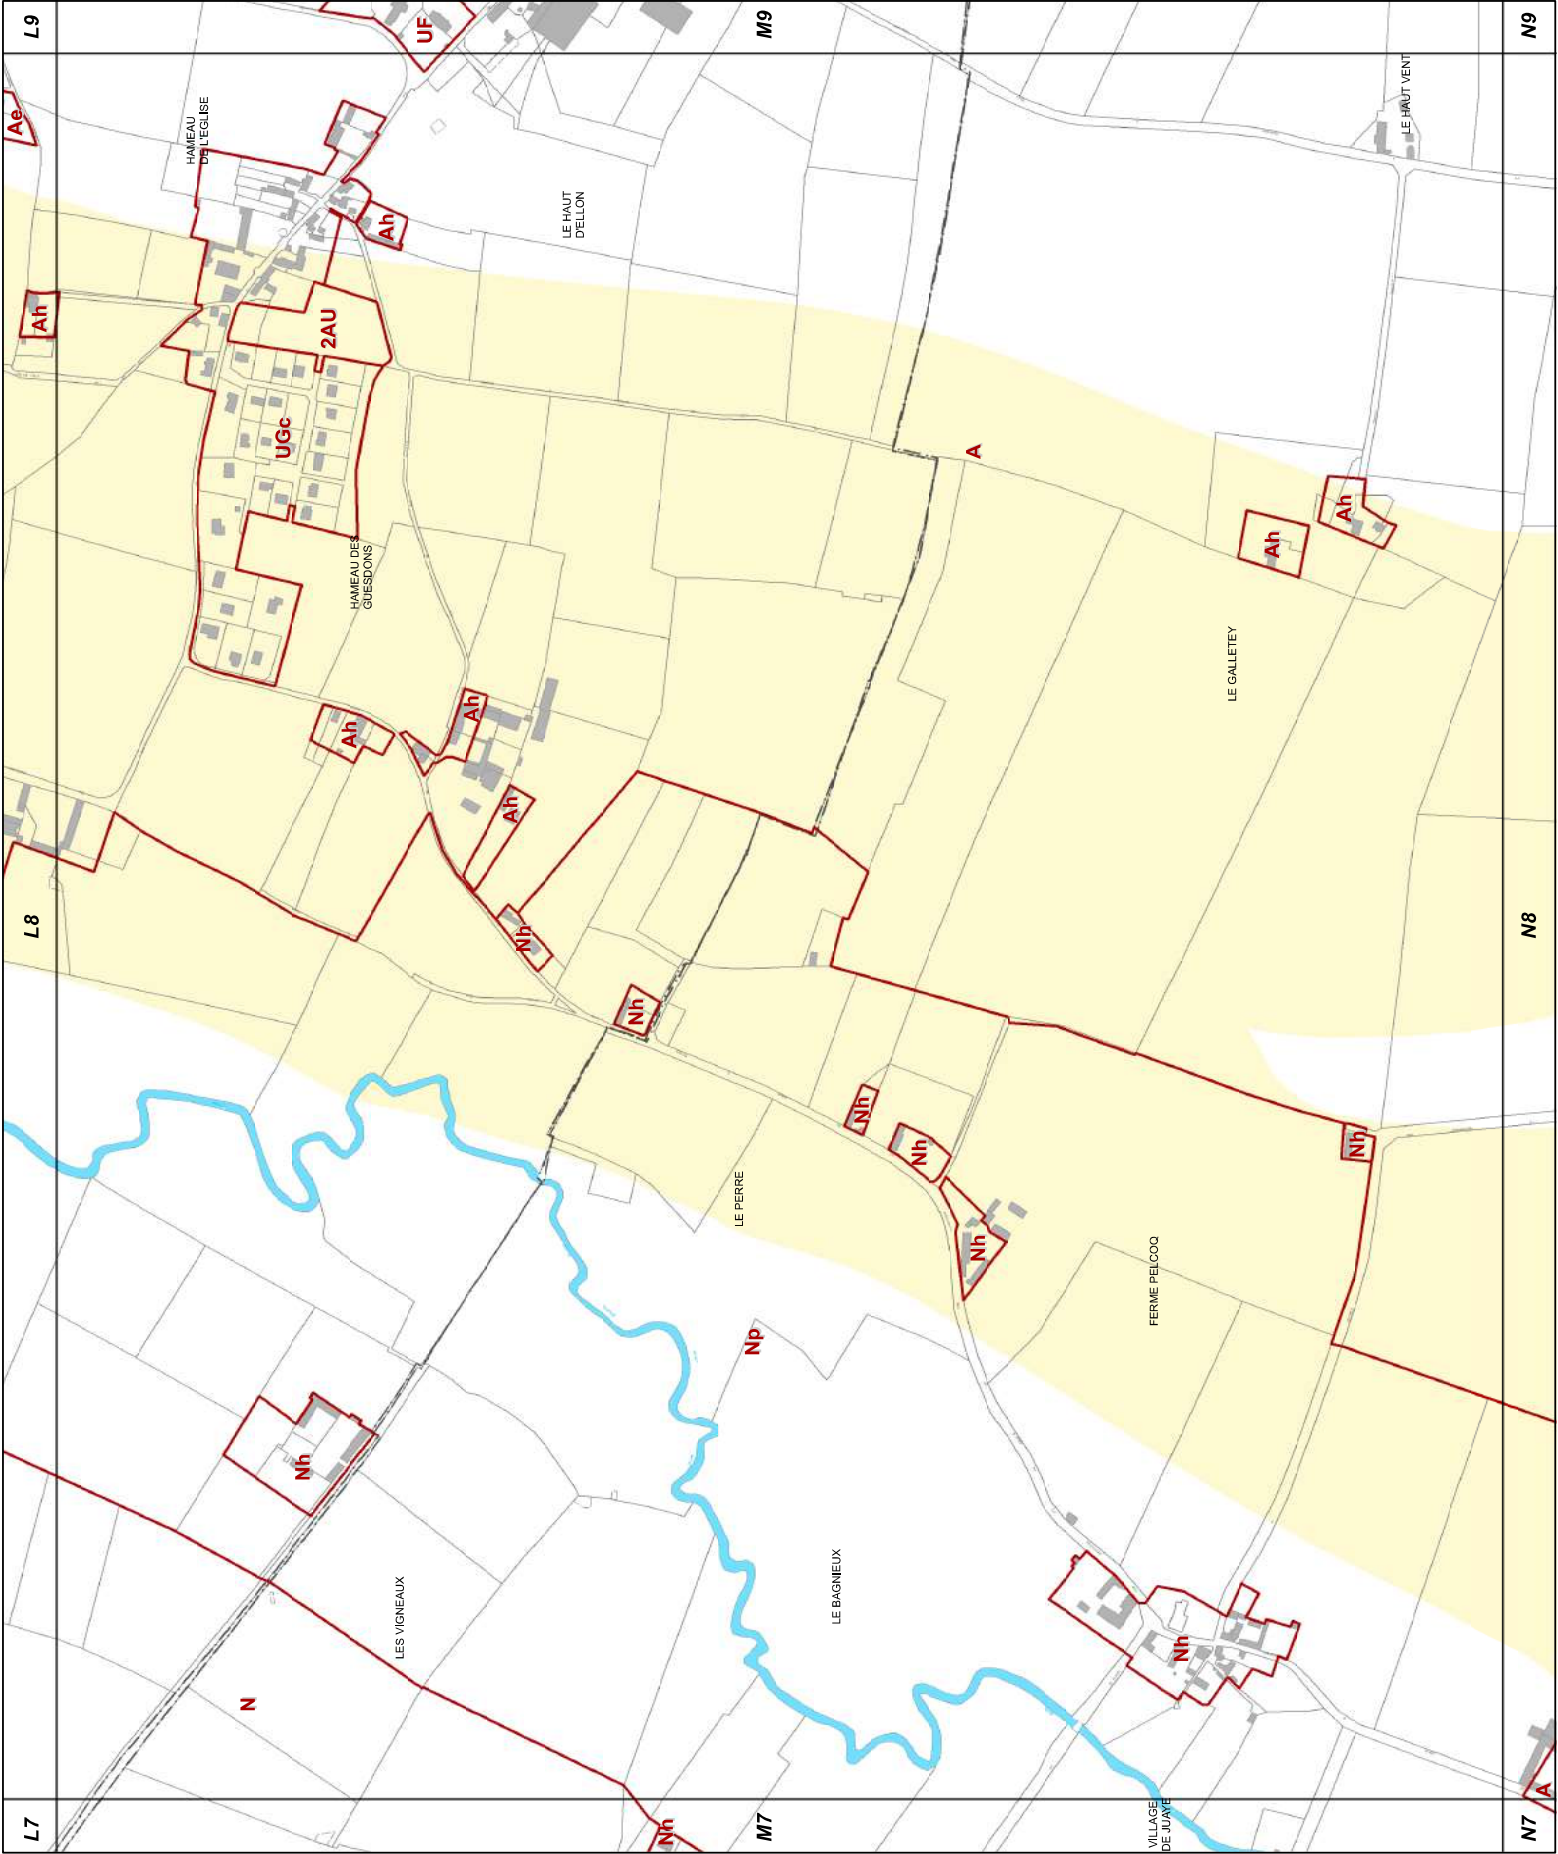


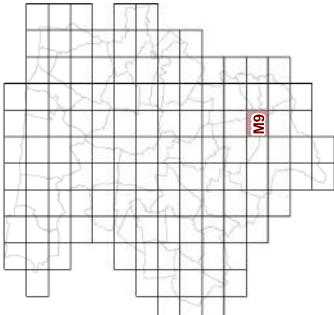


**23d2 REGLEMENT GRAPHIQUE
et RISQUES NATURELS "SOL"
1/5000è**


PLUi de BAYEUX INTERCOM

Modification n°2

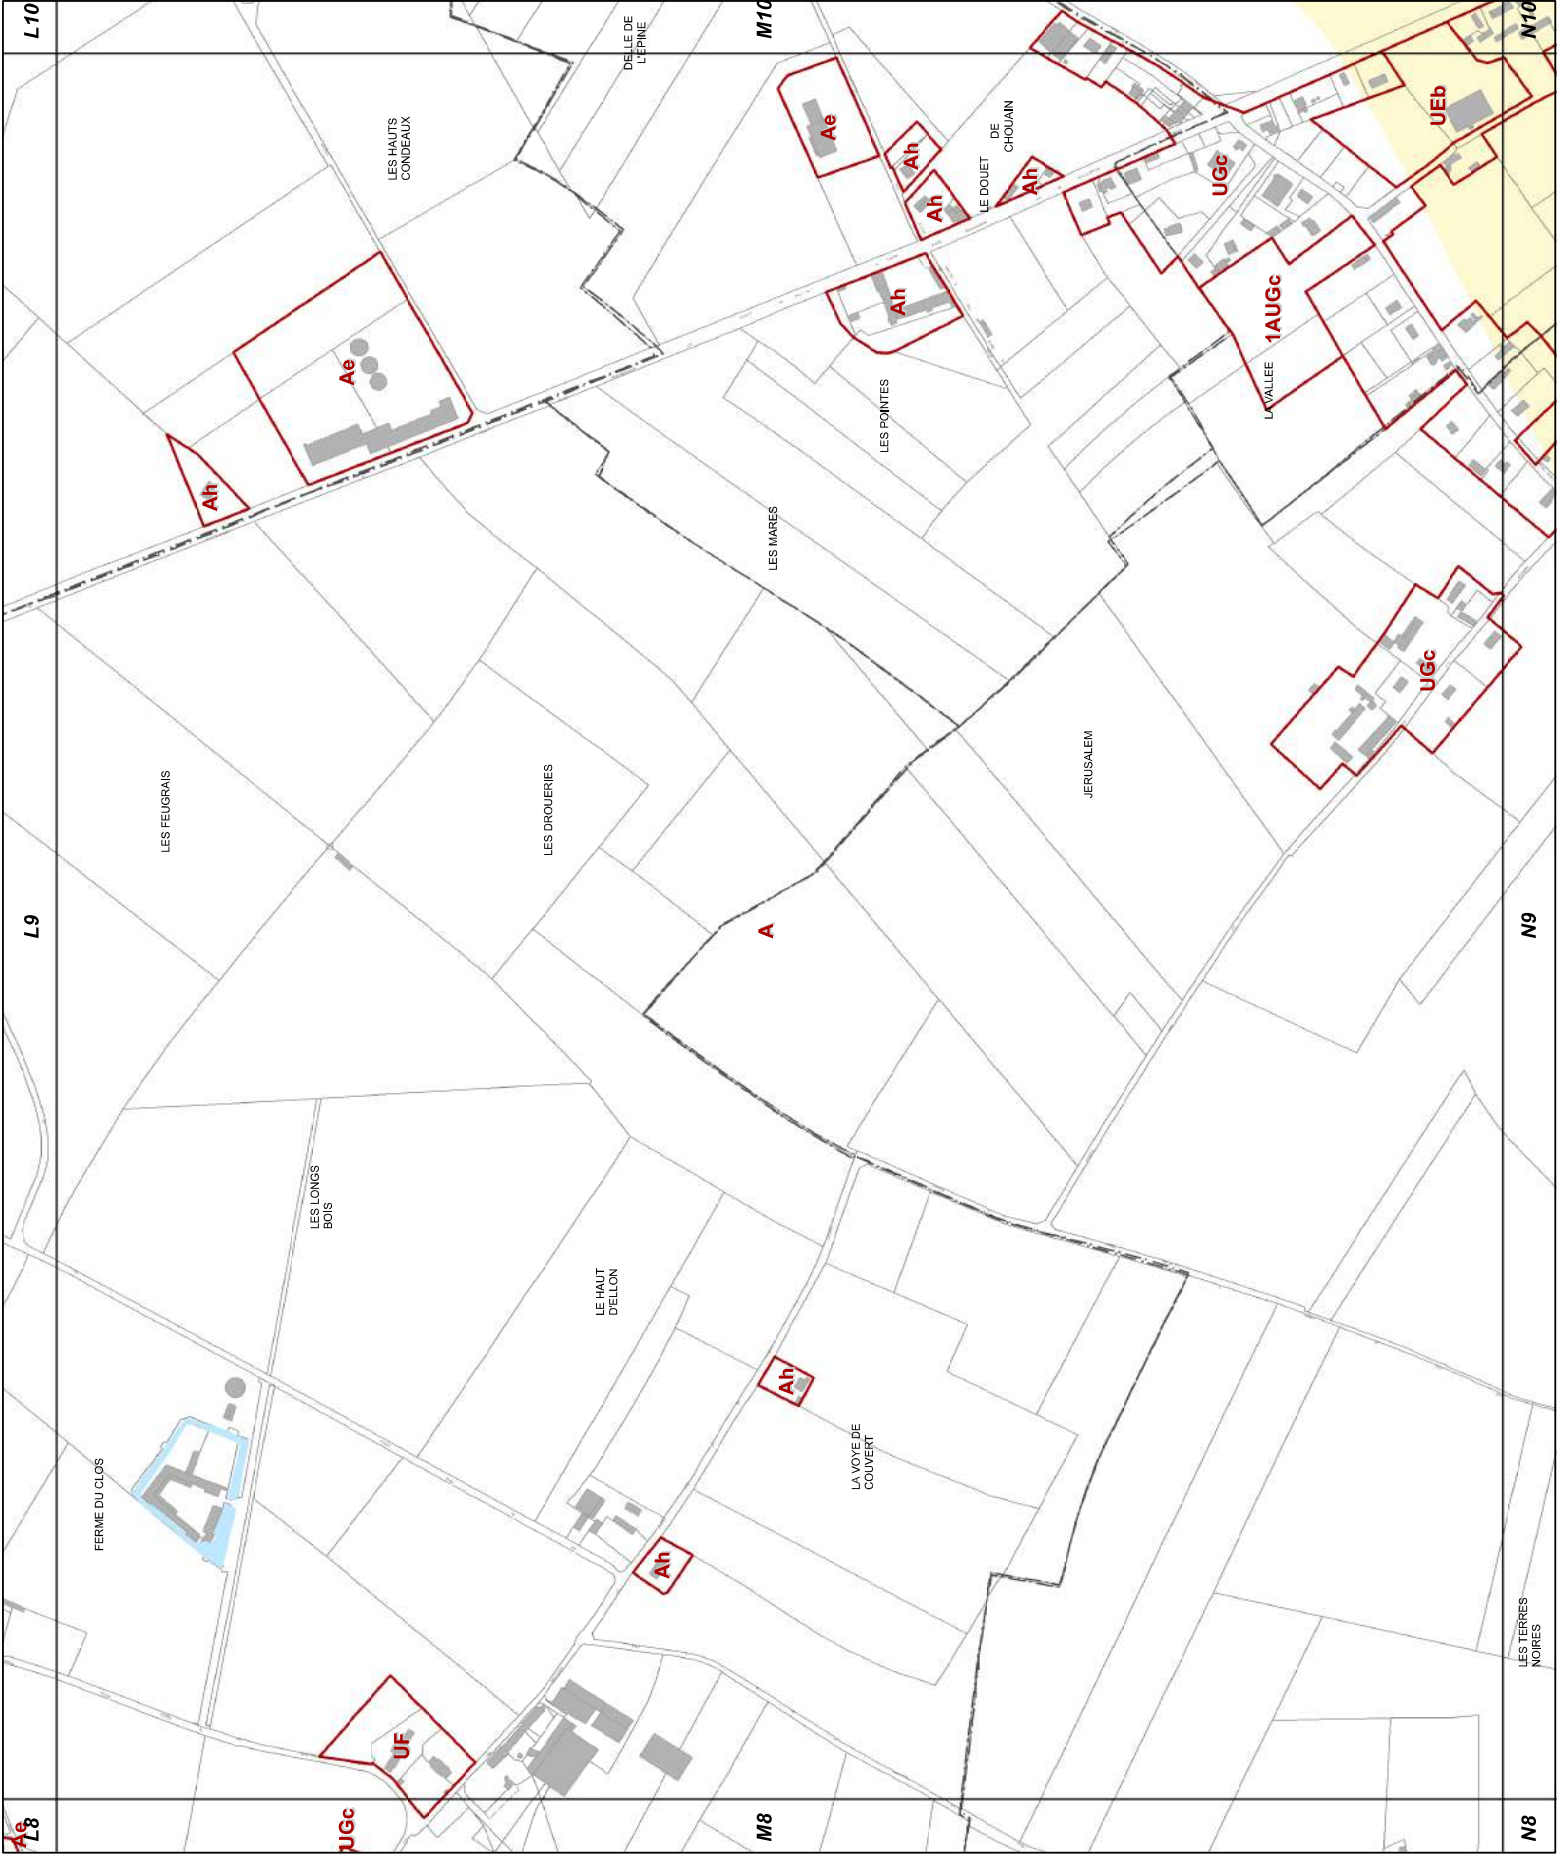

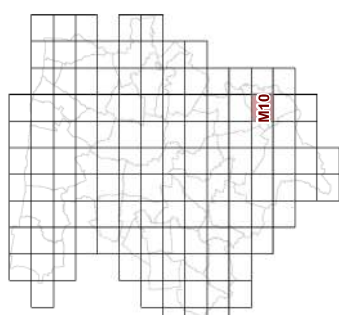


PLUi de BAYEUX INTERCOM
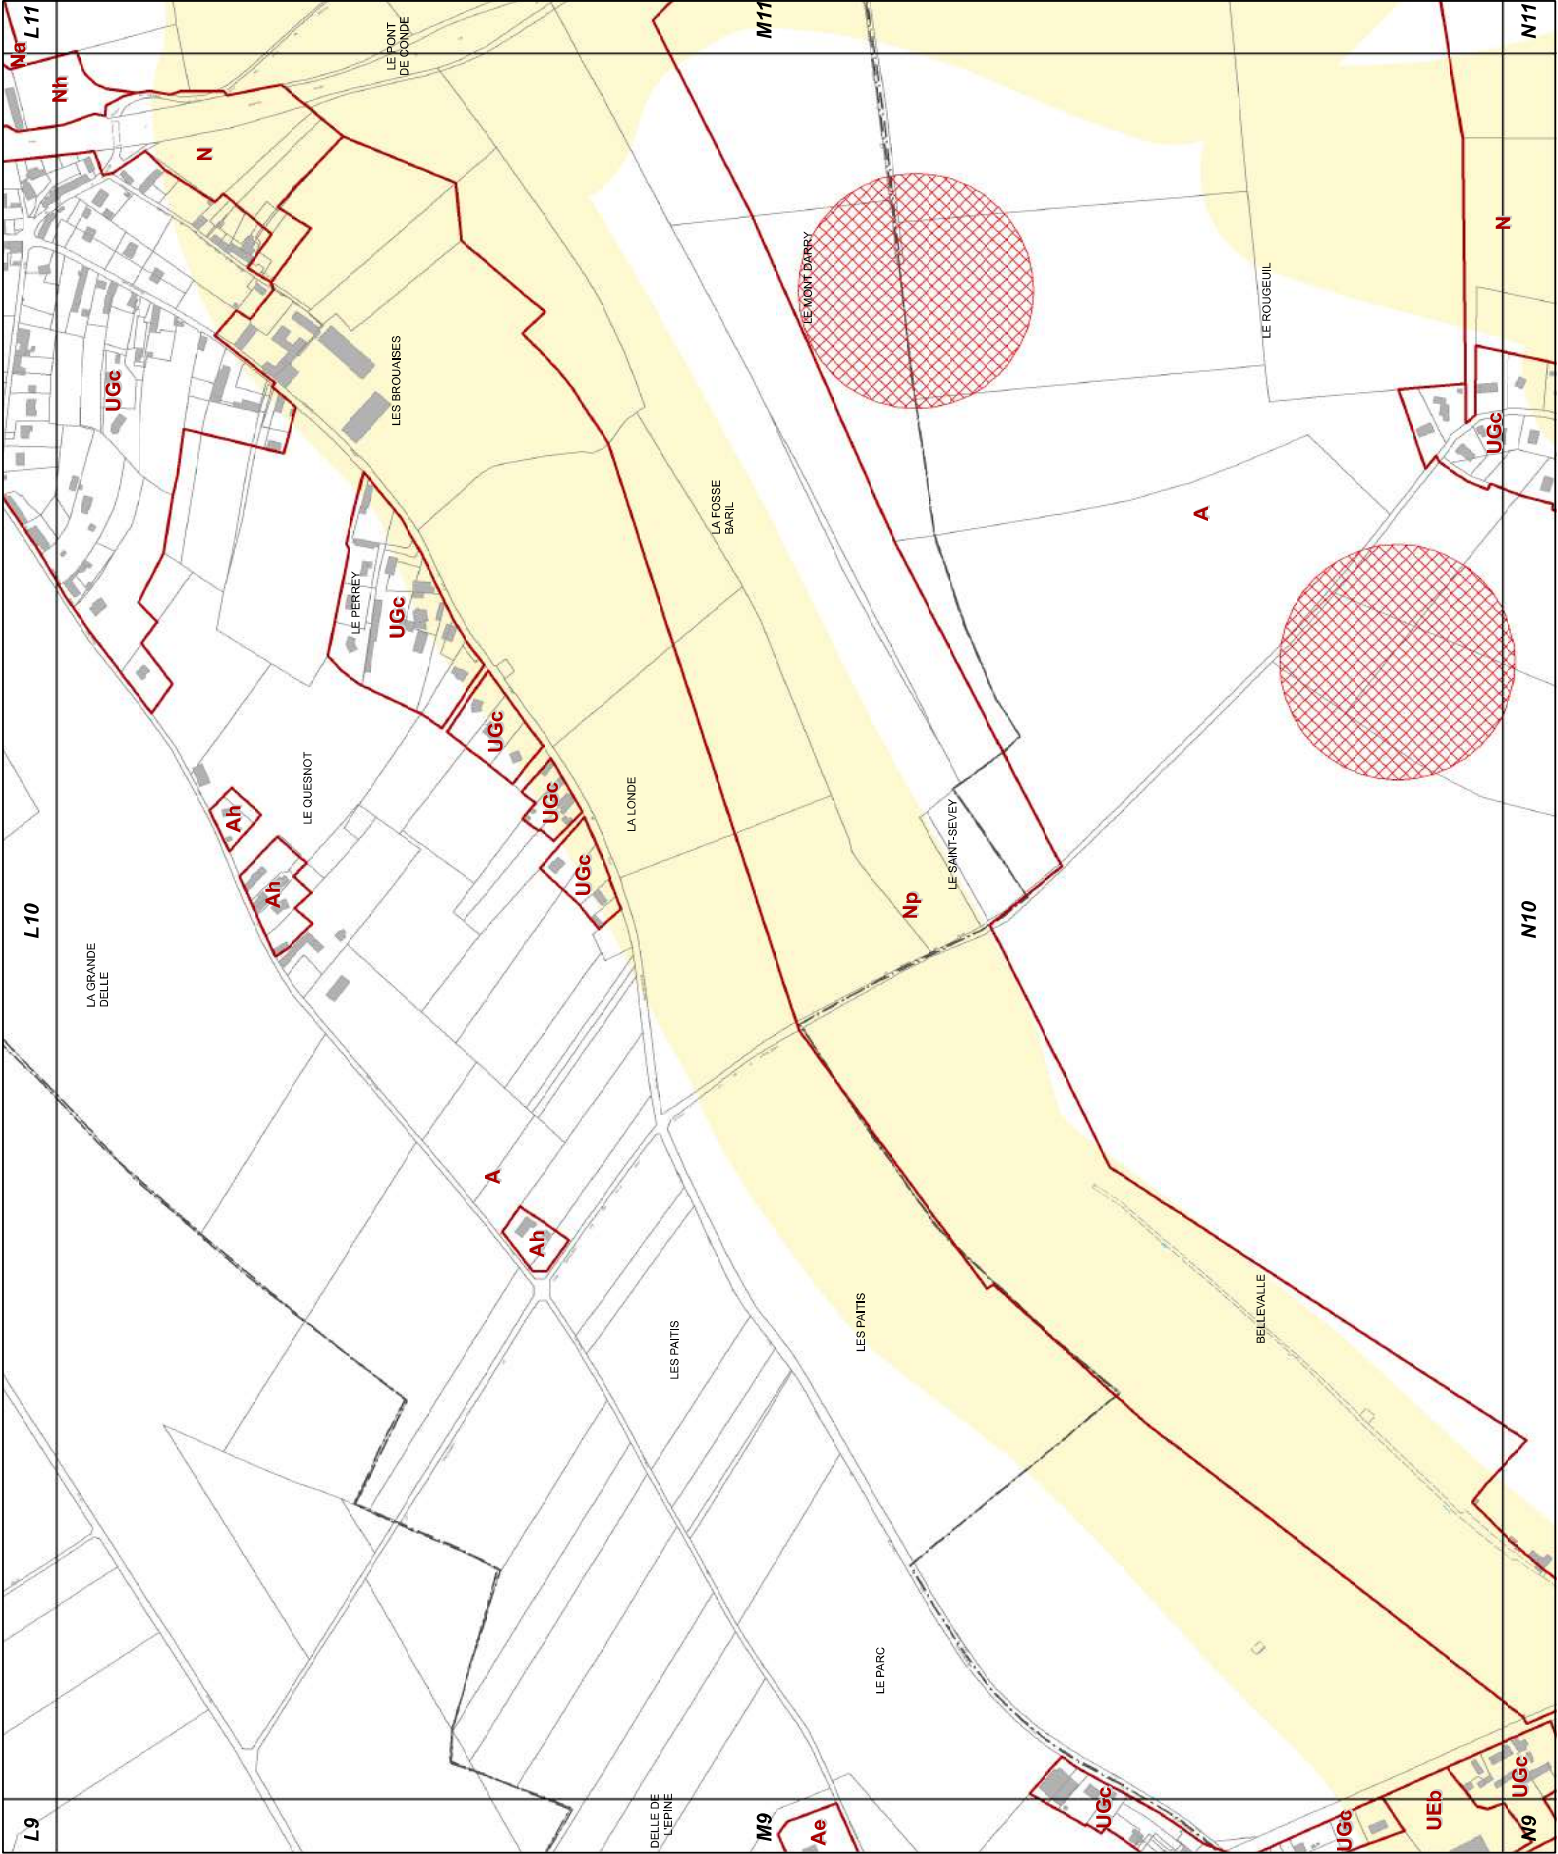
$$z \triangleleft$$




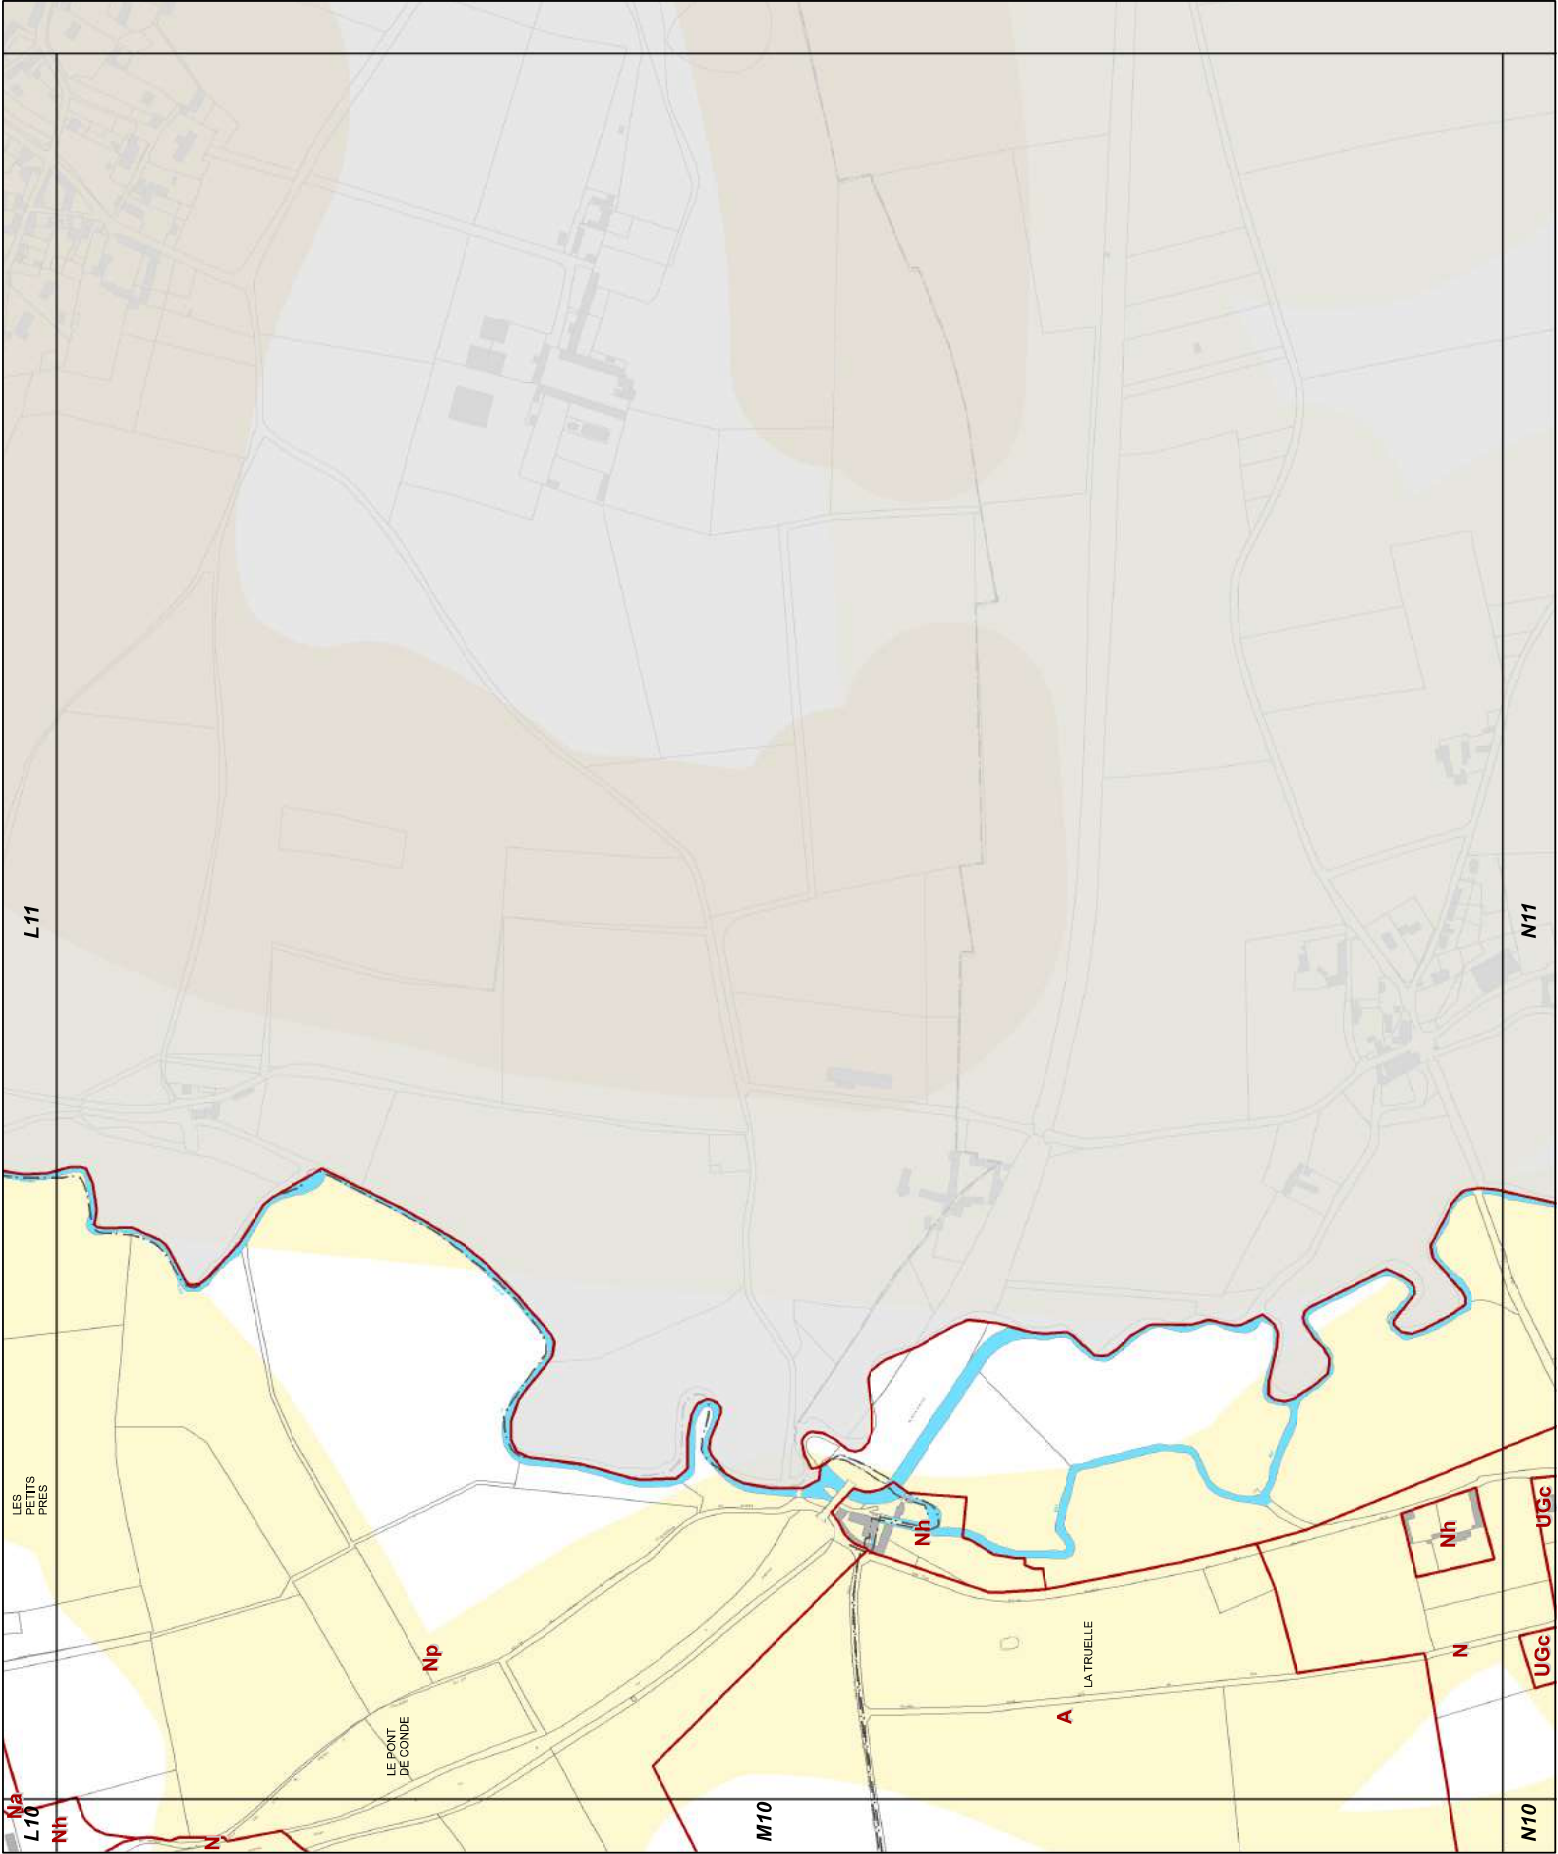
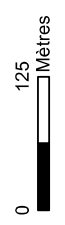
M11

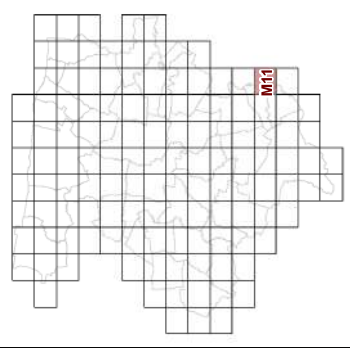

23d2 REGLEMENT GRAPHIQUE
et RISQUES NATURELS "SOL"
1/5000è


PLUi de BAYEUX INTERCOM

Modification n°2





N6

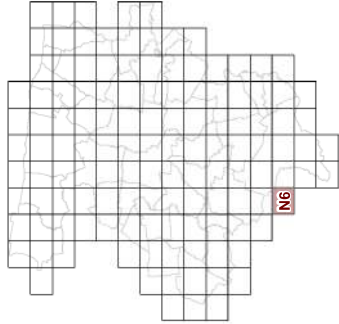


23d2 REGLEMENT GRAPHIQUE
et RISQUES NATURELS "SOL "
1/5000è

PLUi de BAYEUX INTERCOM

Modification n°2



0 125 Mètres

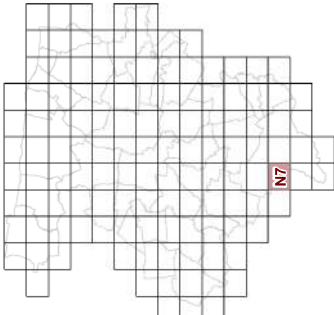


Modification n°2






N8

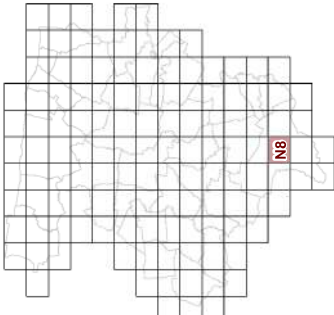

23d2 REGLEMENT GRAPHIQUE
et RISQUES NATURELS "SOL "
1/5000è


PLUi de BAYEUX INTERCOM

Modification n°2

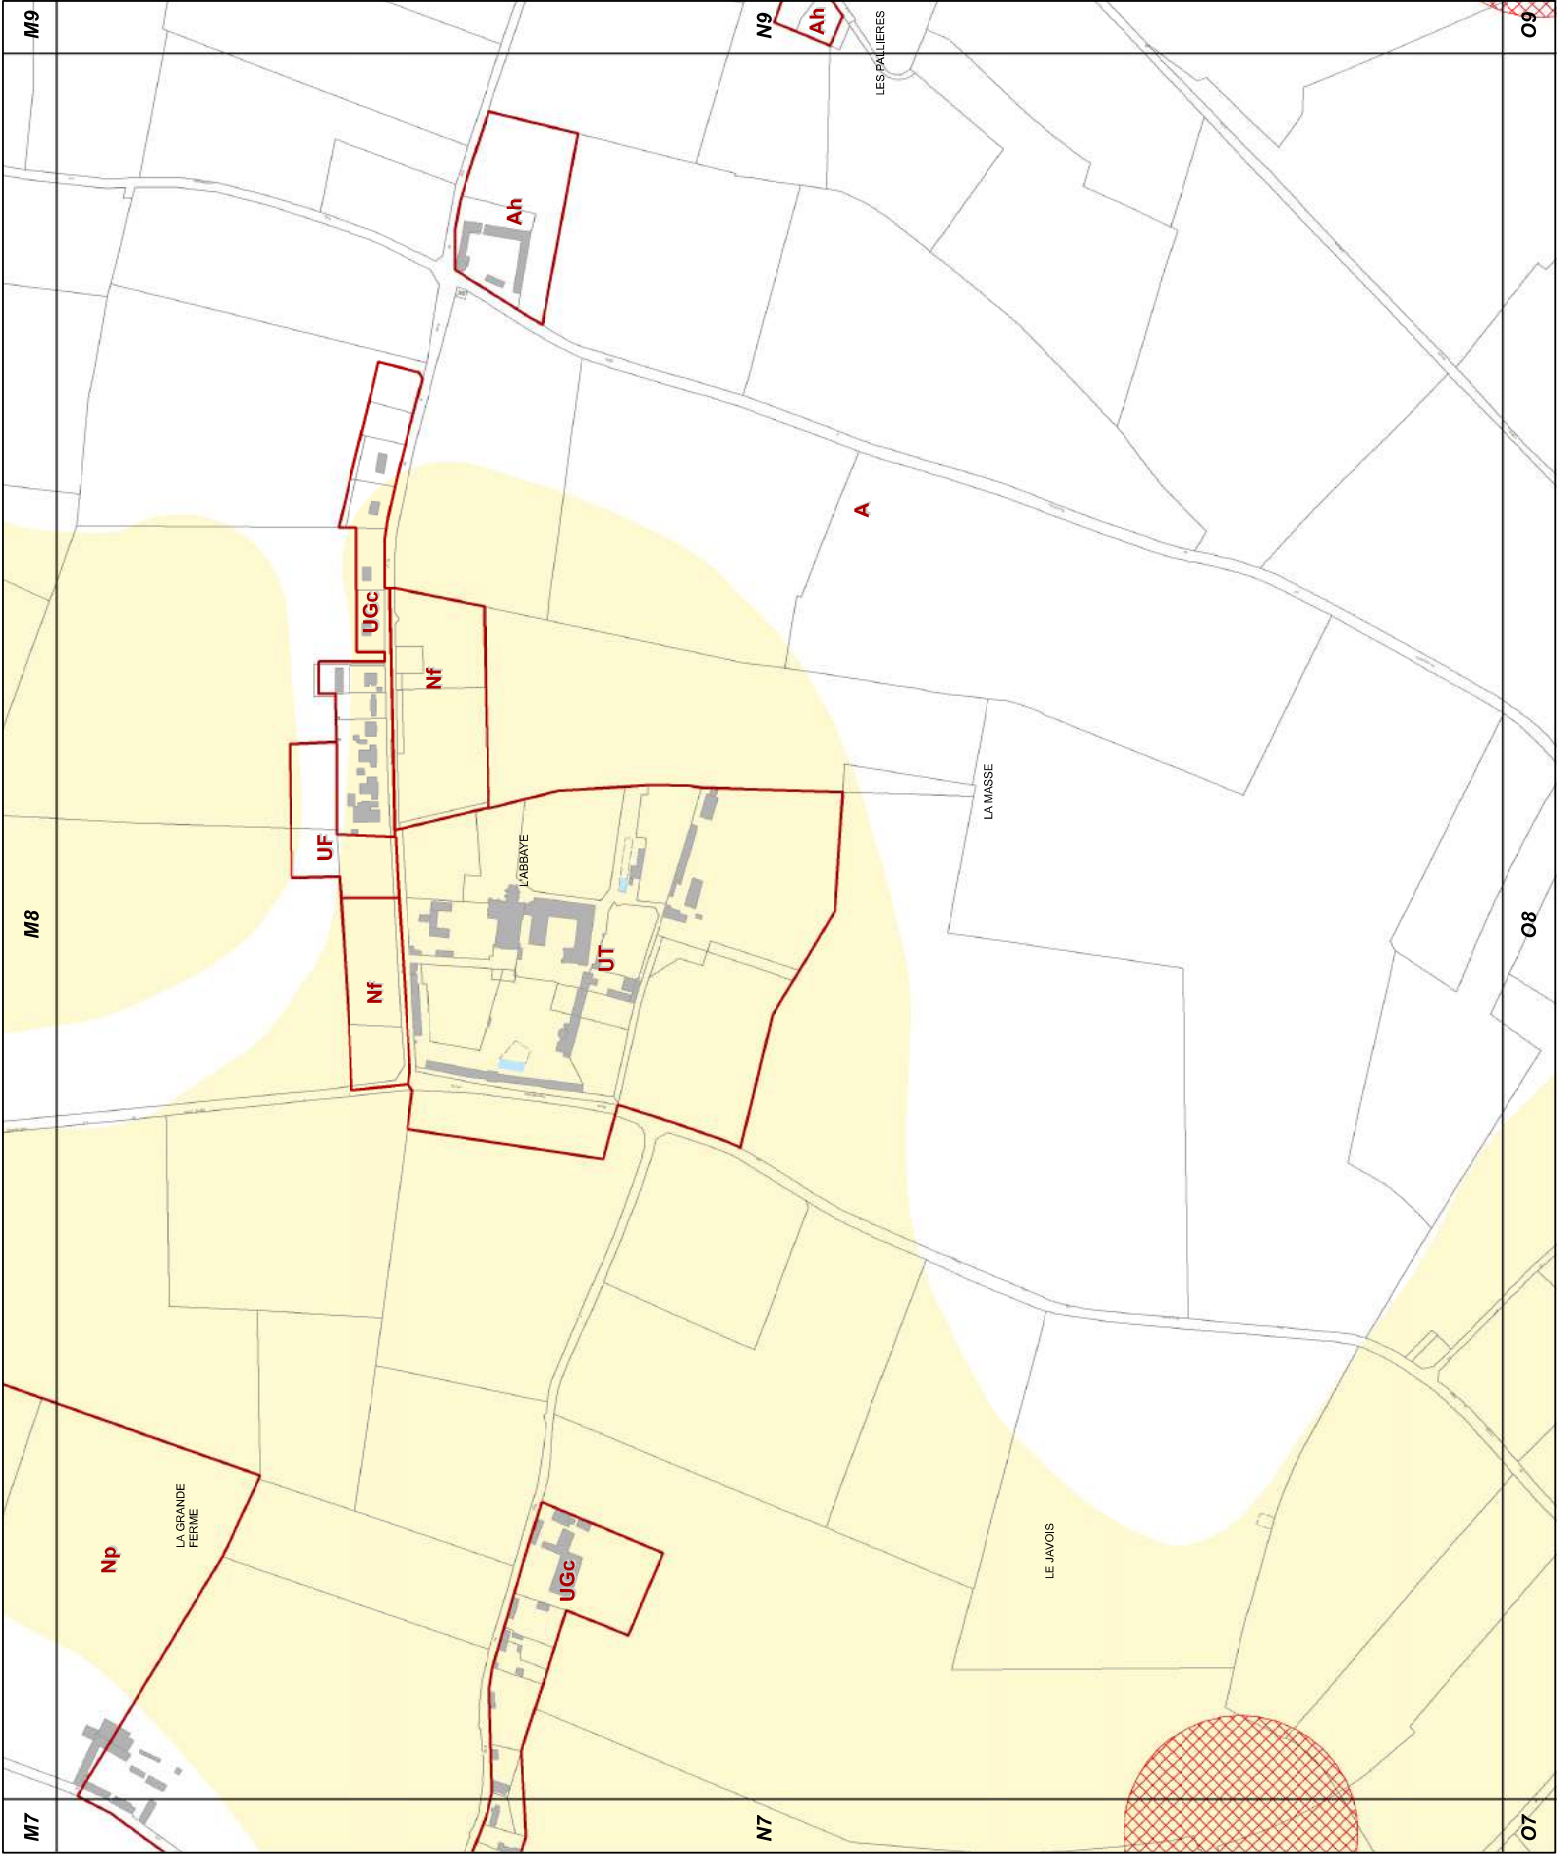



N9

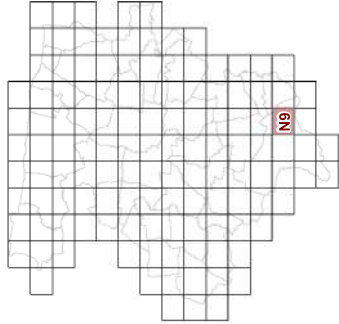


23d2 REGLEMENT GRAPHIQUE
et RISQUES NATURELS "SOL"
1/5000è

PLUi de BAYEUX INTERCOM

Modification n°2




0 125 Mètres

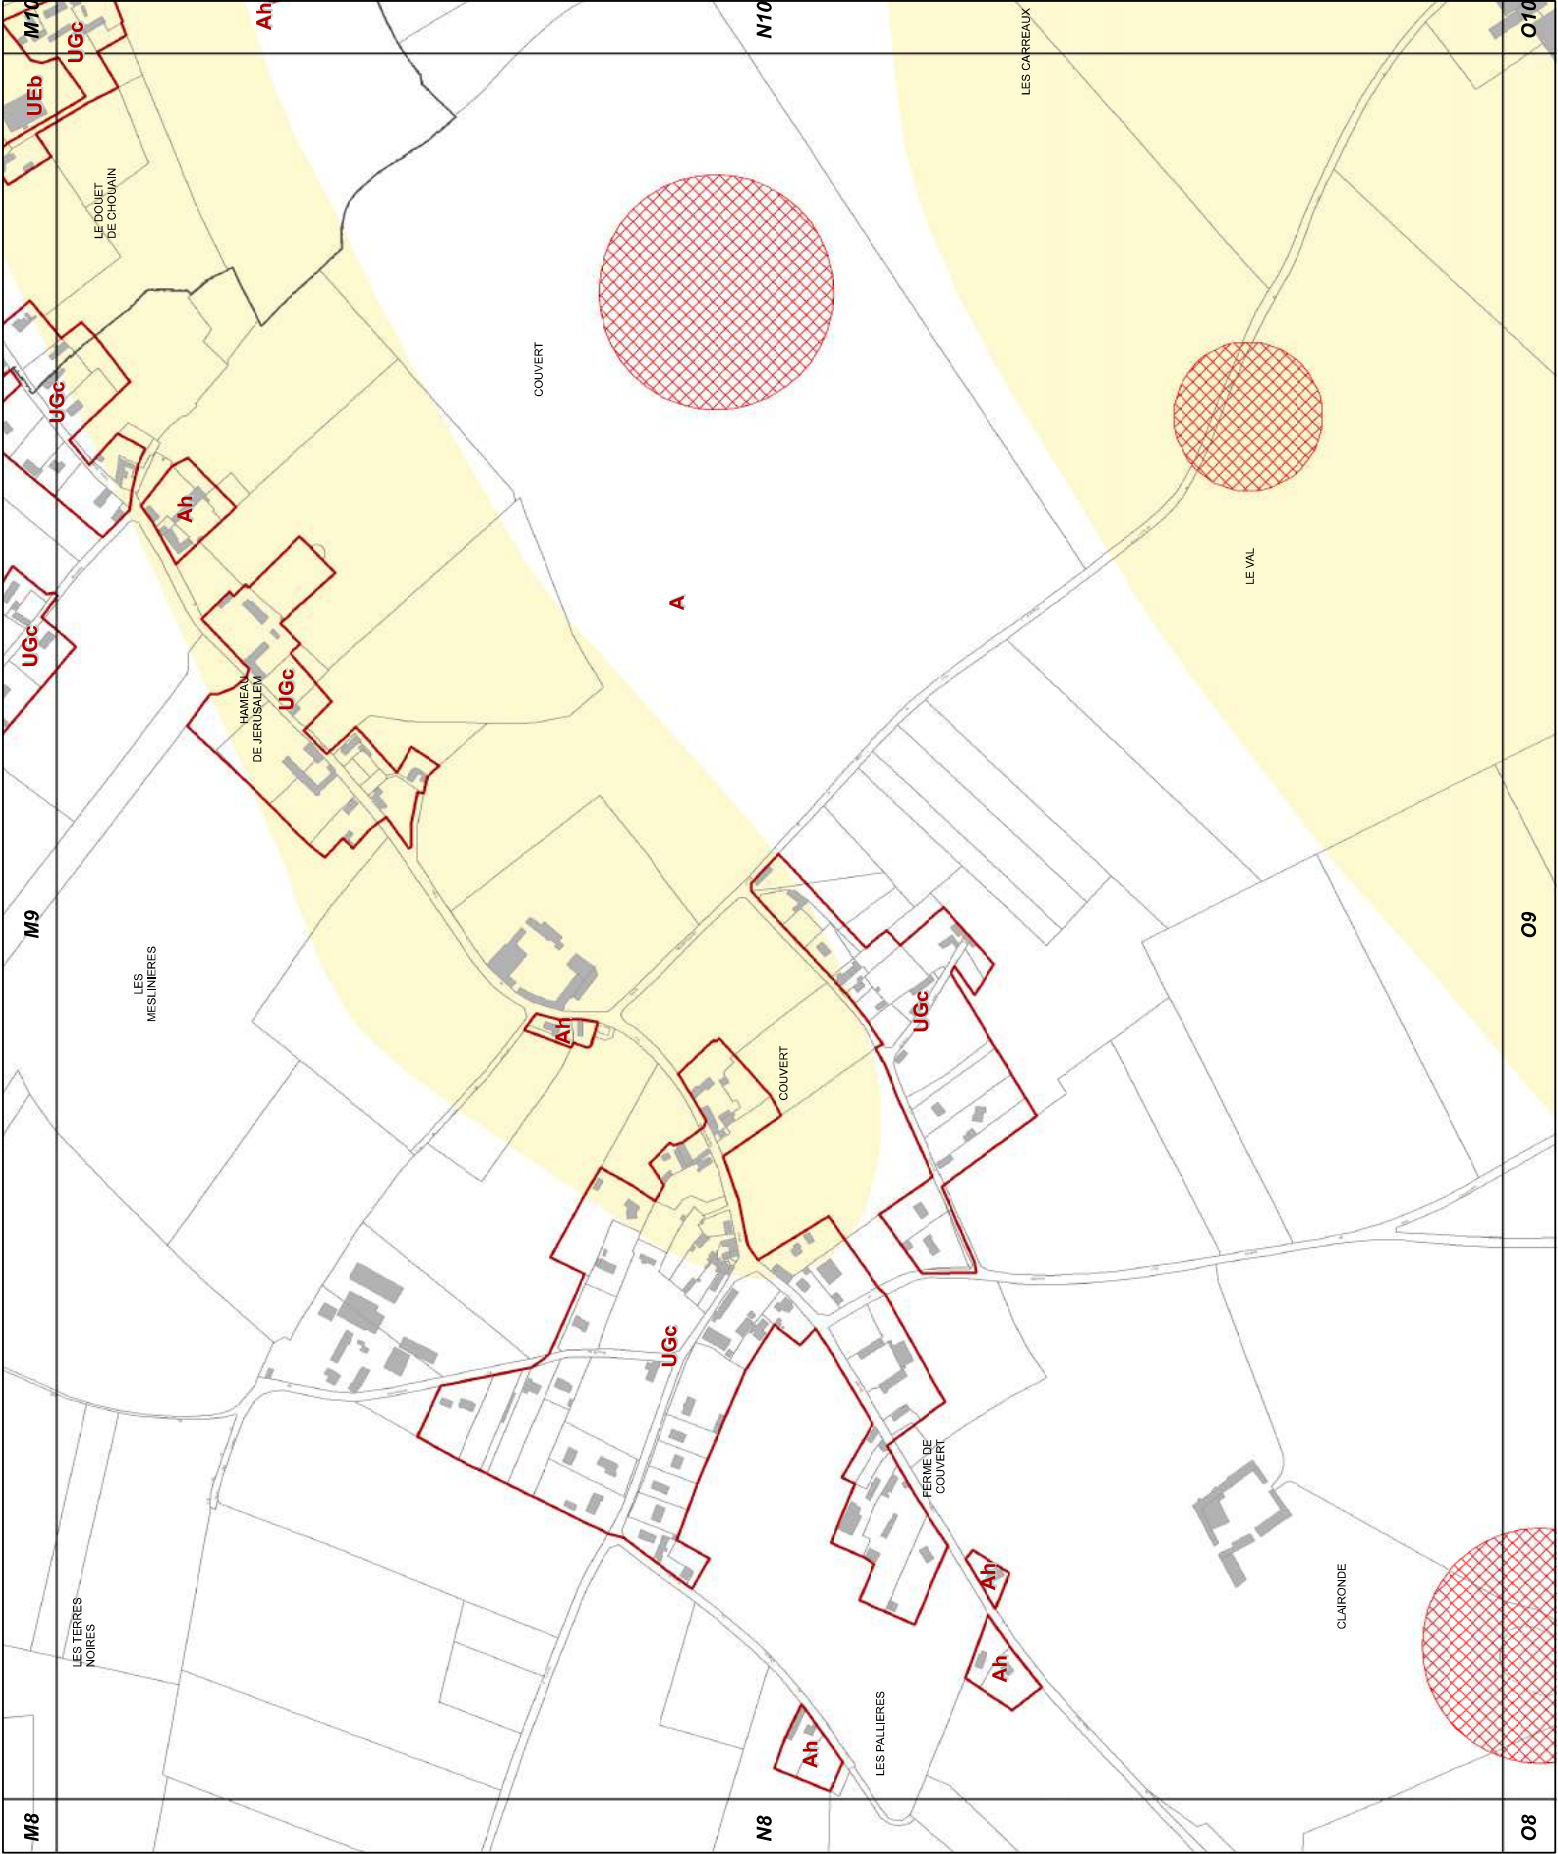





N10

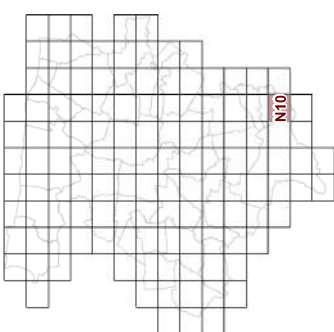


23d2 REGLEMENT GRAPHIQUE
et RISQUES NATURELS "SOL "
1/5000è

PLUi de BAYEUX INTERCOM

Modification n°2

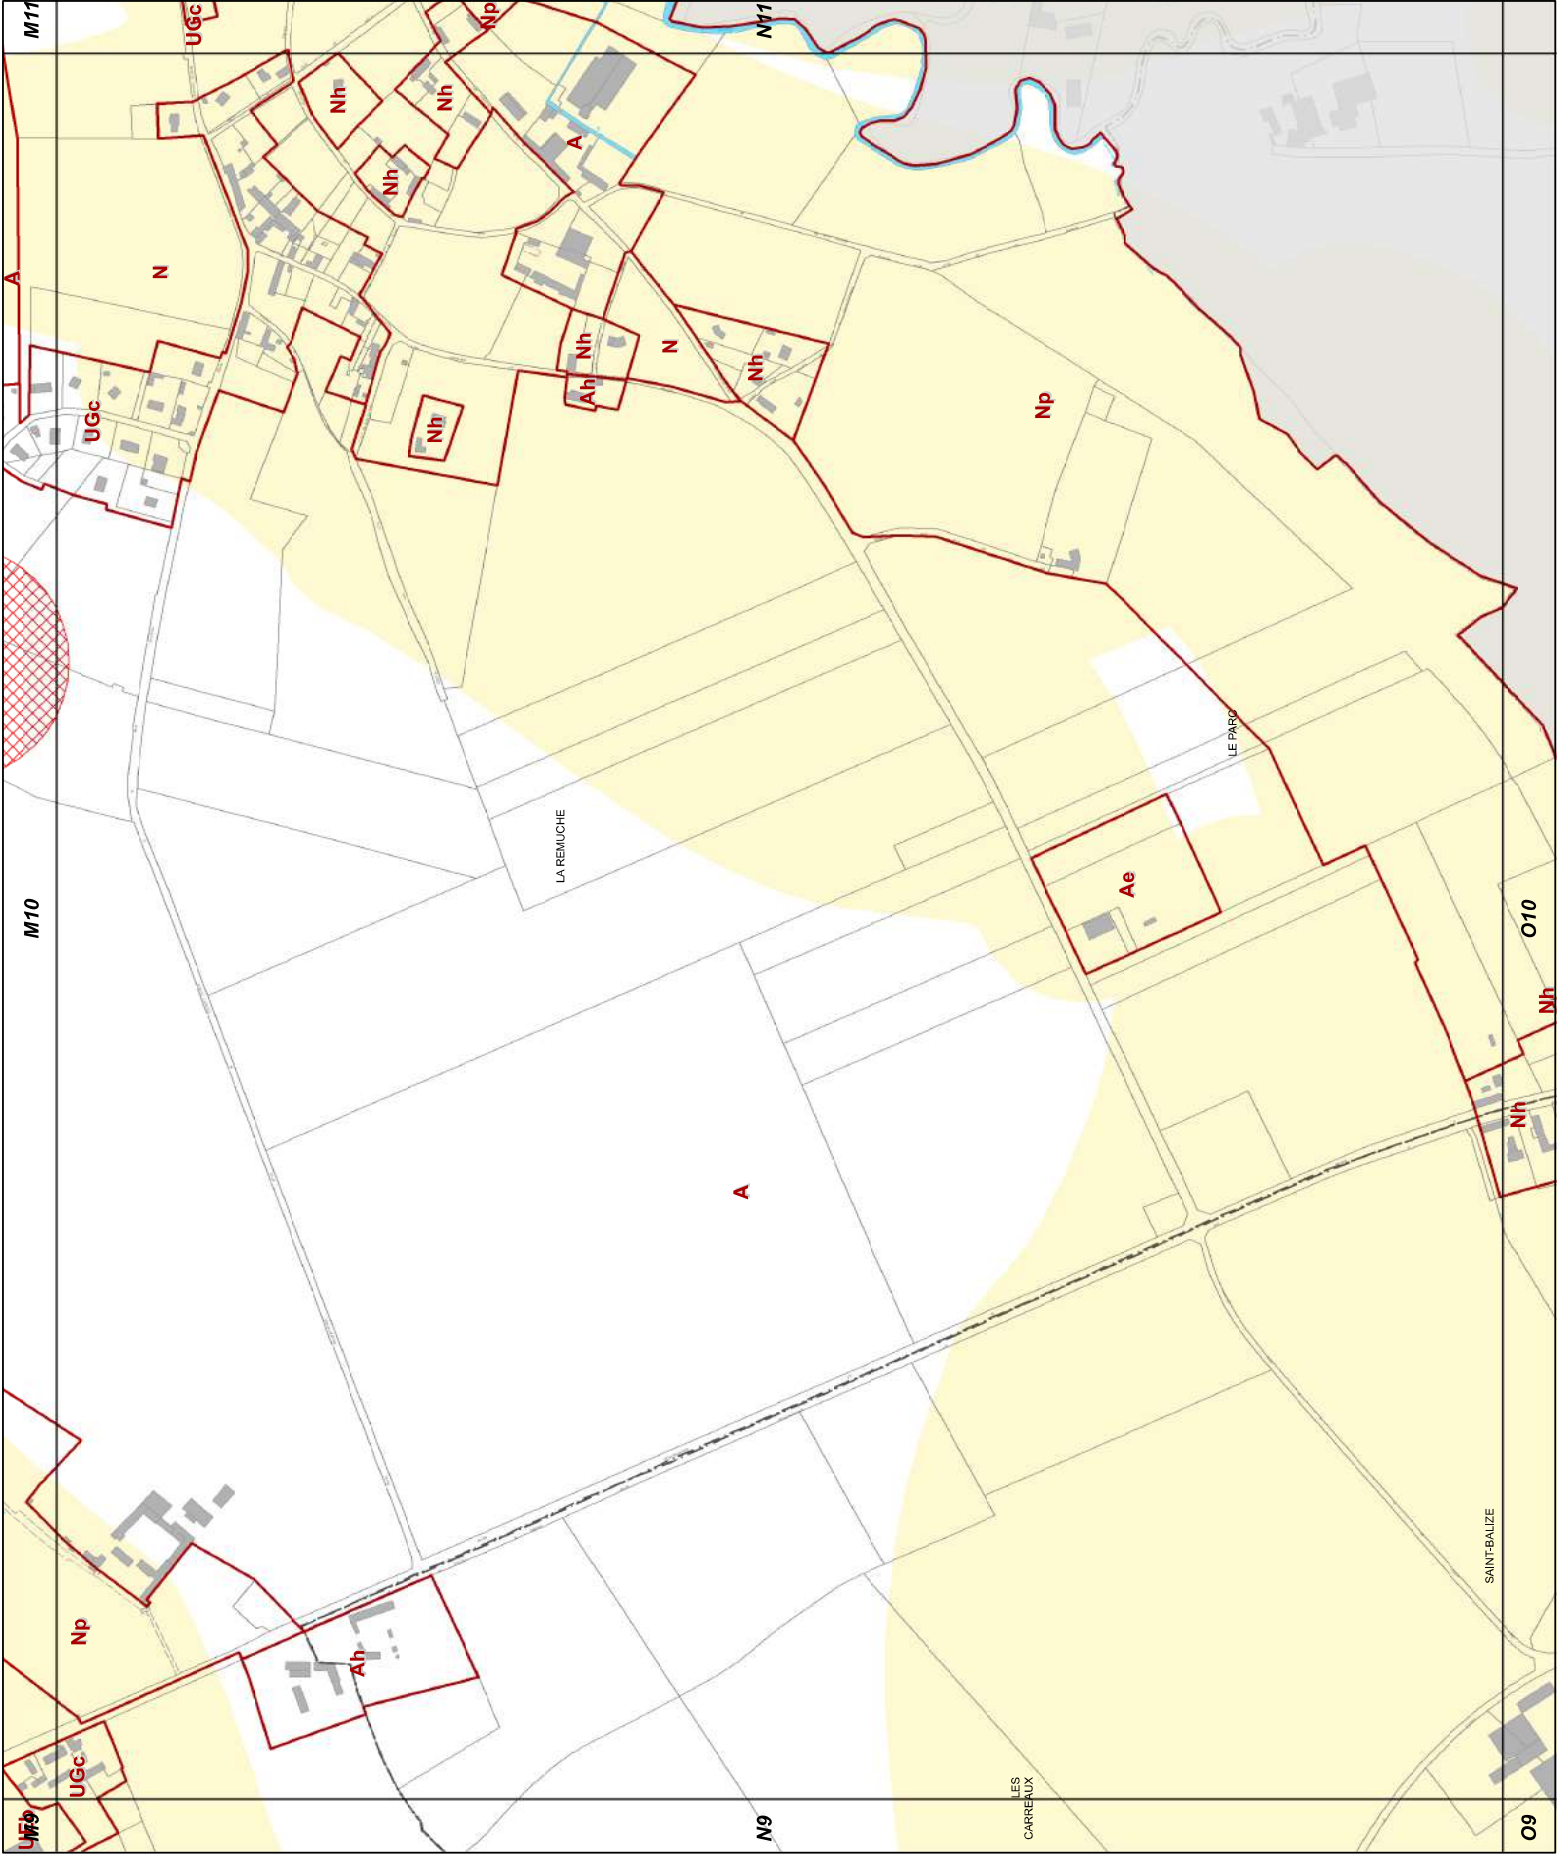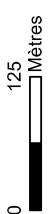

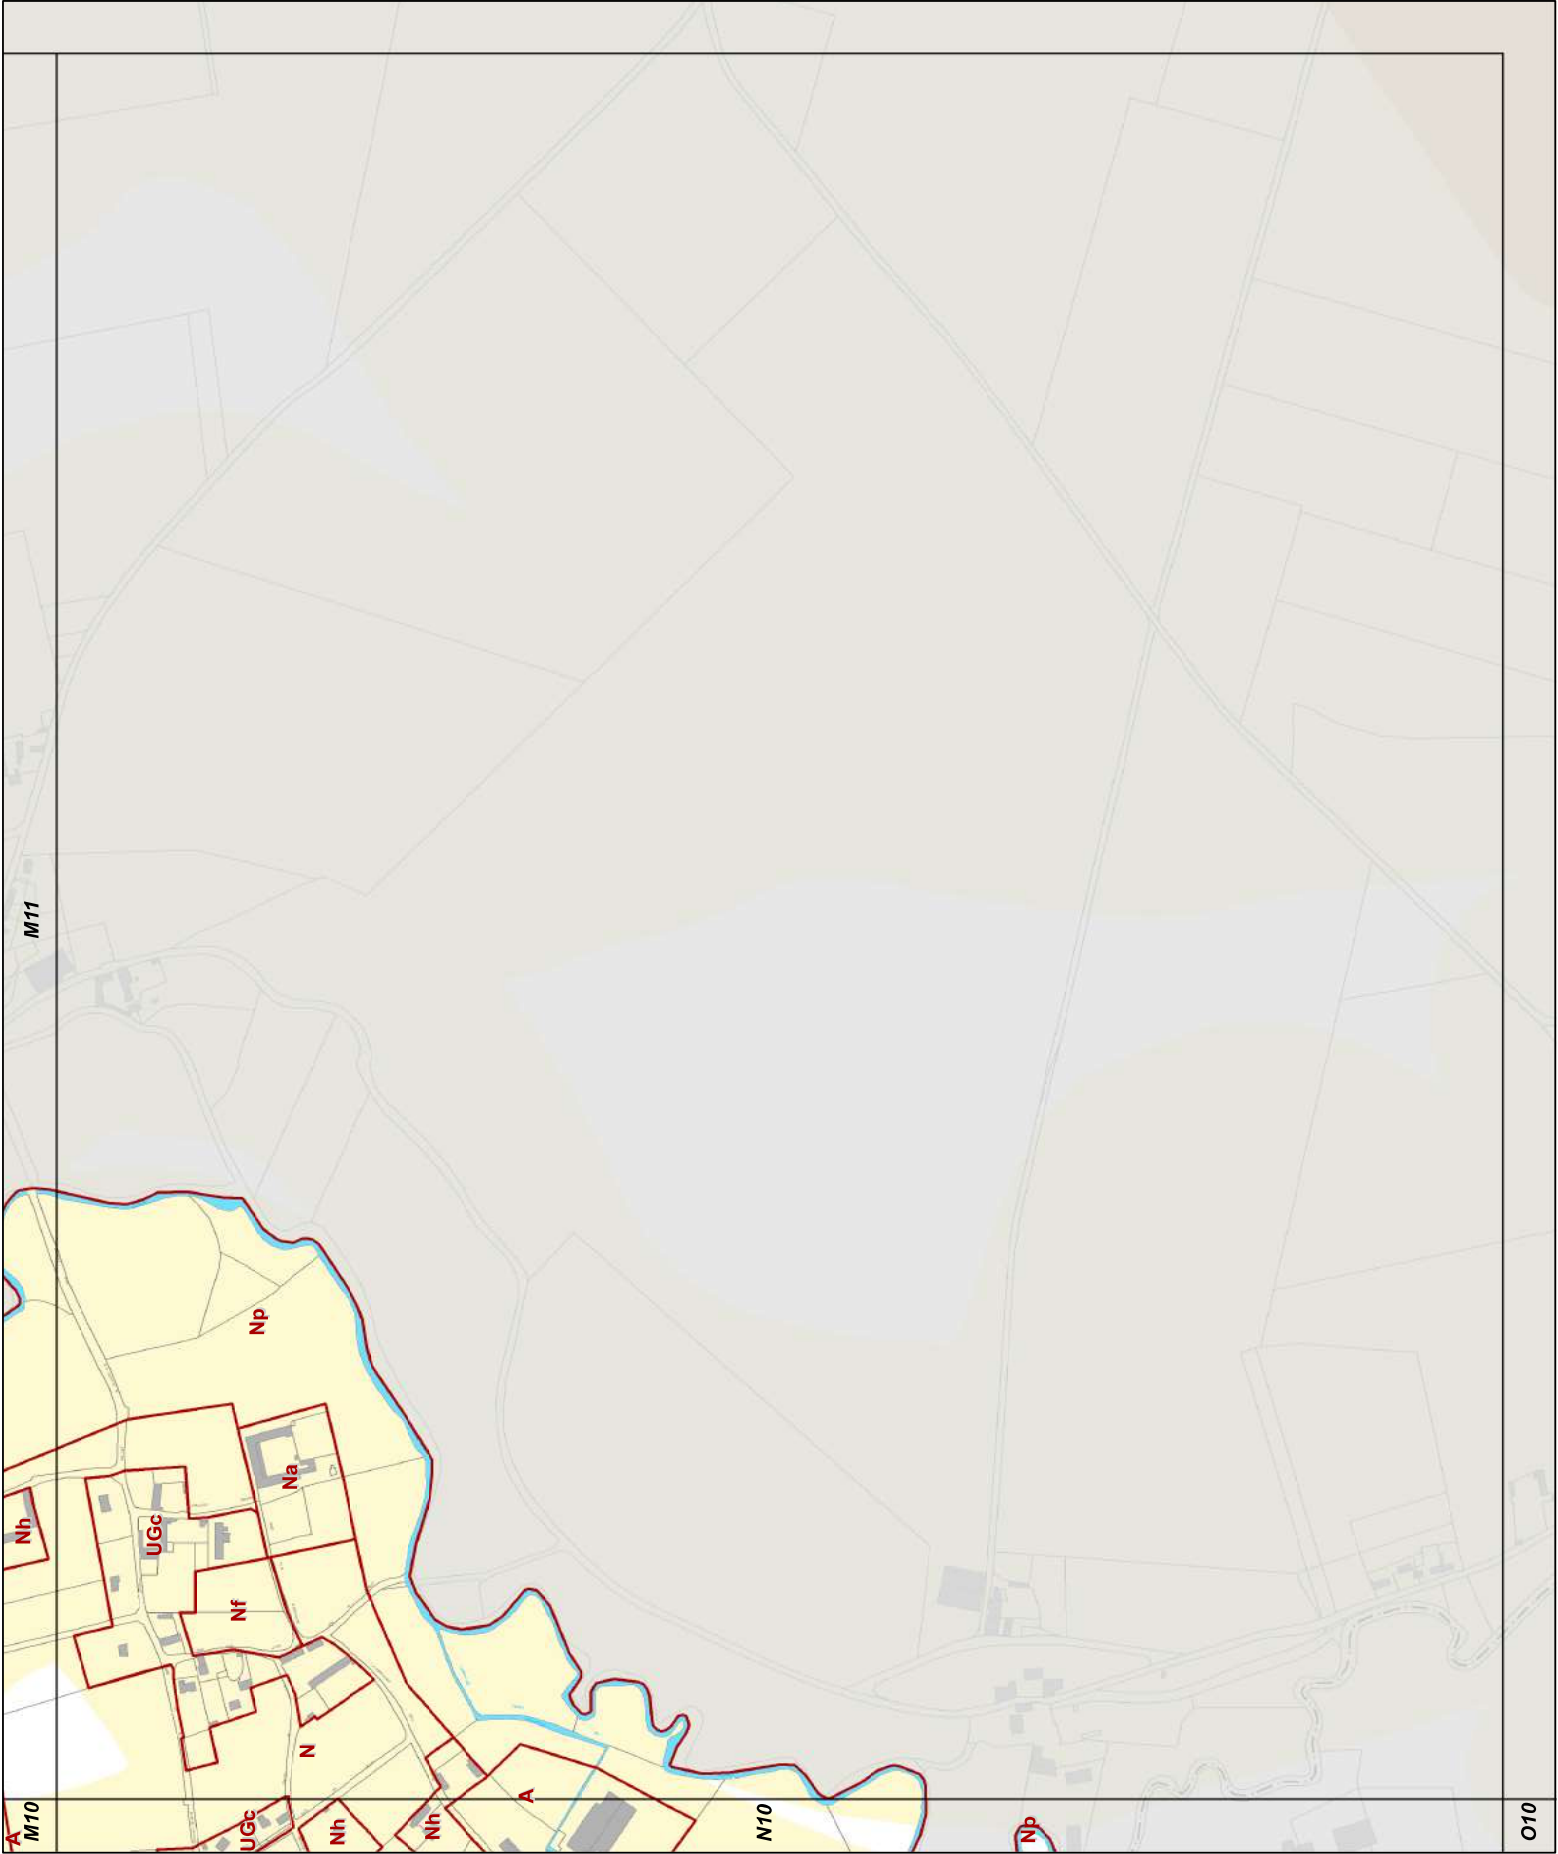

N11

23d2 REGLEMENT GRAPHIQUE
et RISQUES NATURELS "SOL "
1/5000è

PLUi de BAYEUX INTERCOM


Modification n°2



0 125 Mètres





07

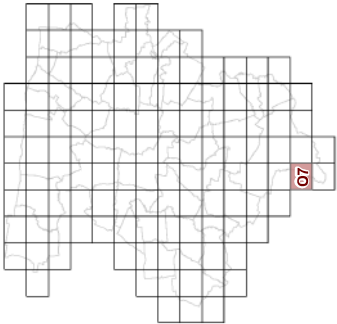

23d2 REGLEMENT GRAPHIQUE
et RISQUES NATURELS "SOL"
1/5000è


PLUi de BAYEUX INTERCOM

Modification n°2

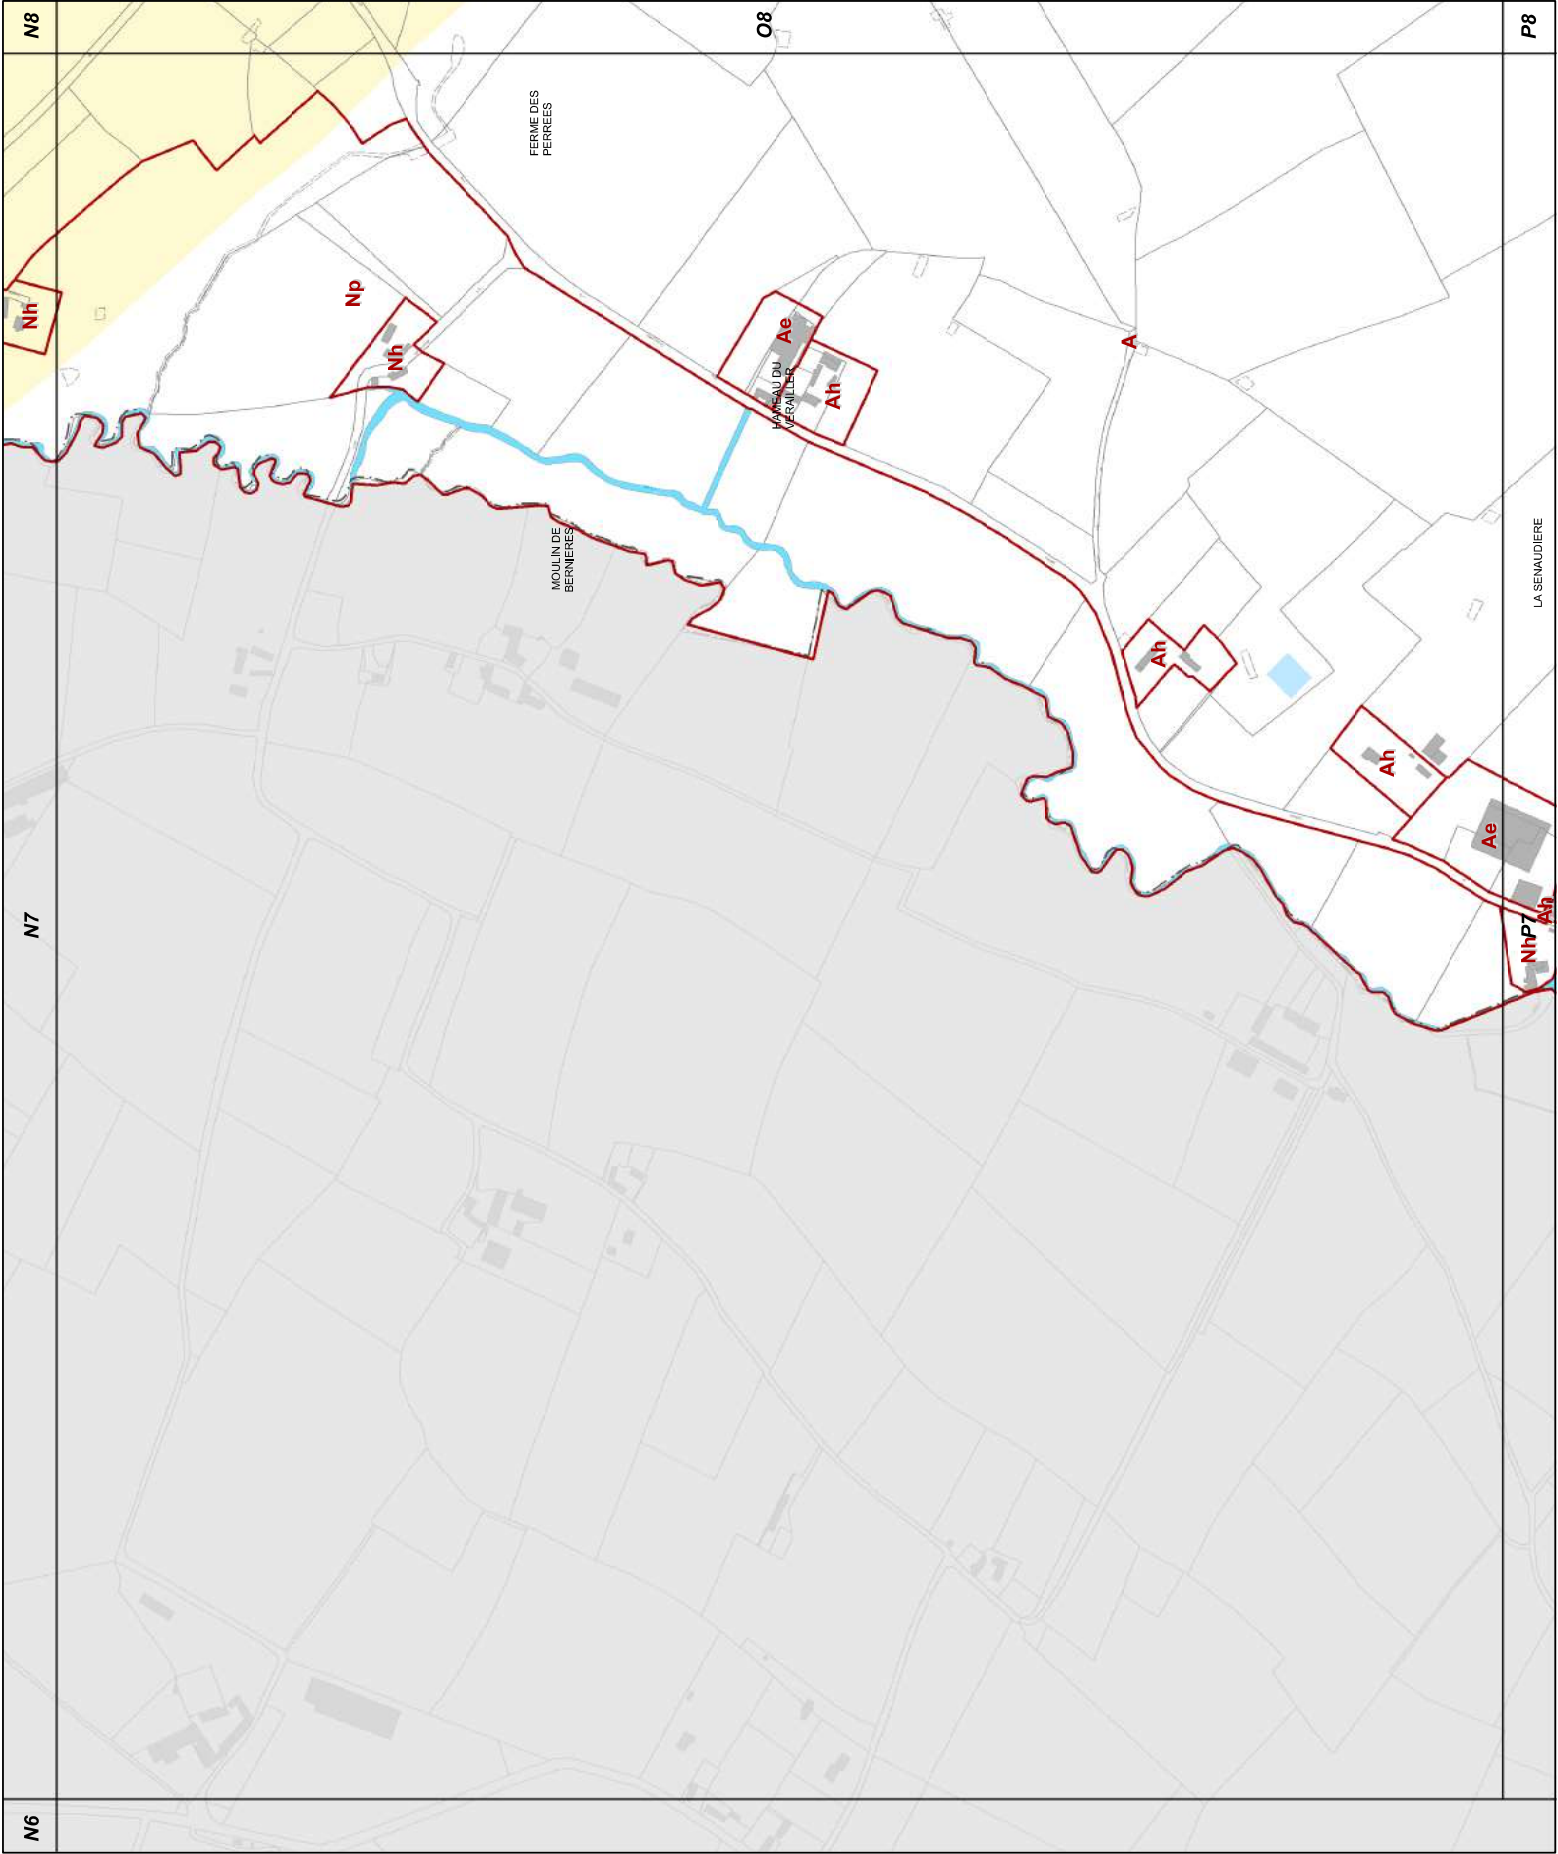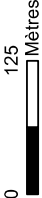




O8

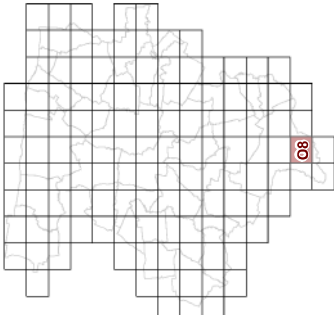

23d2 REGLEMENT GRAPHIQUE
et RISQUES NATURELS "SOL"
1/5000è


PLUi de BAYEUX INTERCOM

Modification n°2

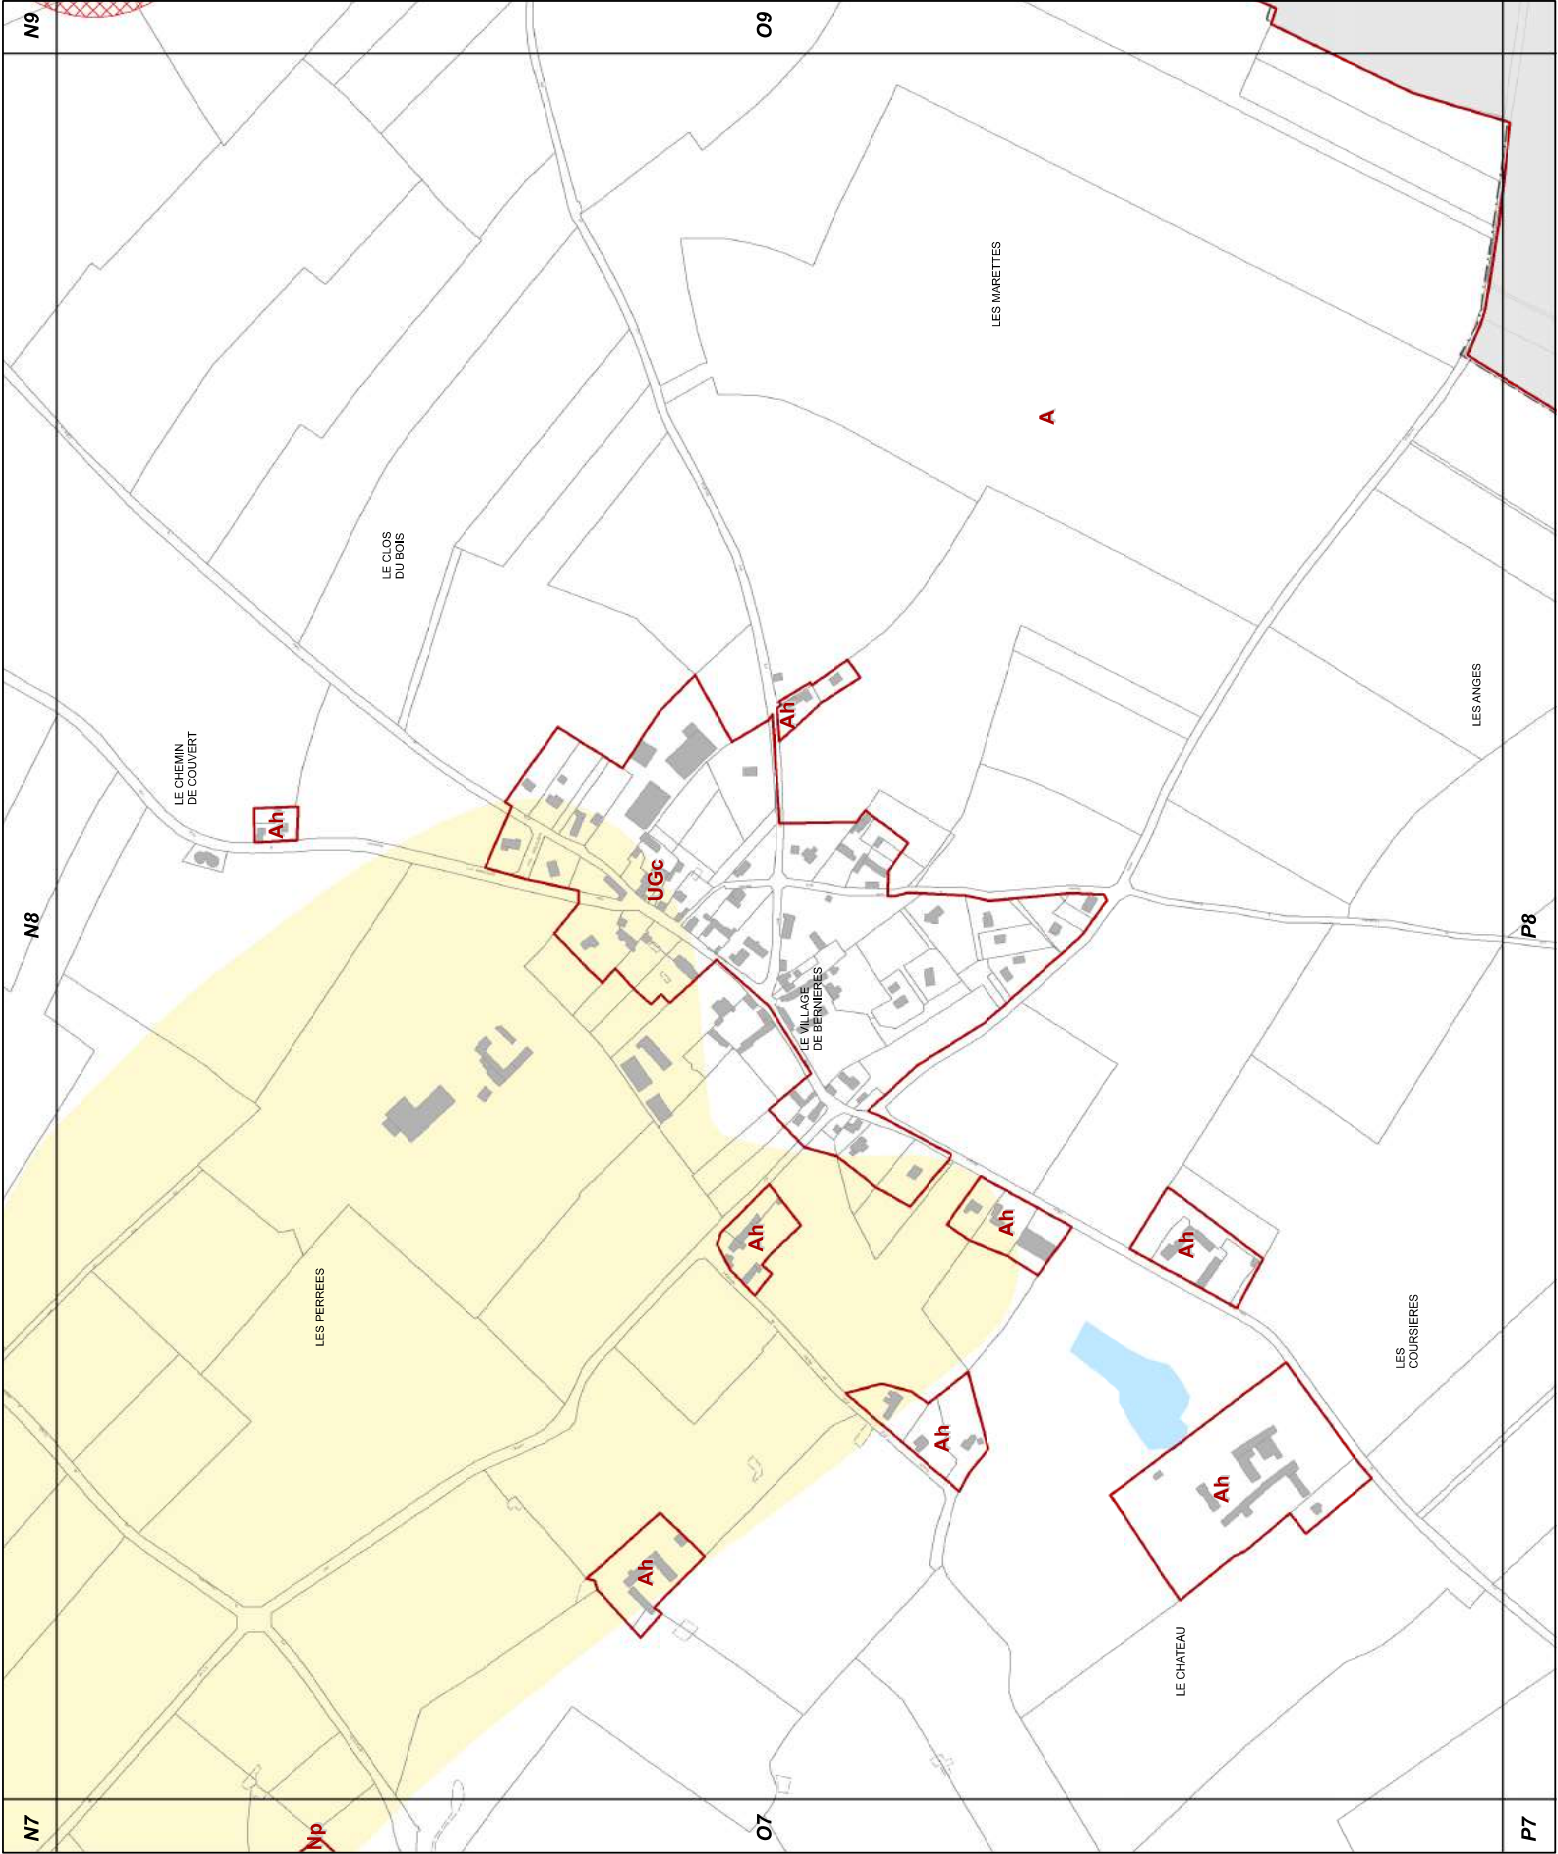




O9

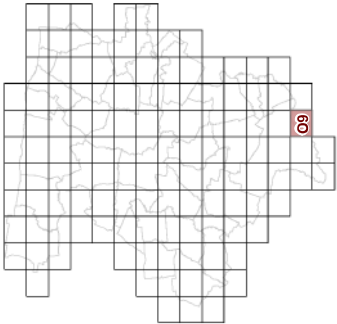

23d2 REGLEMENT GRAPHIQUE
et RISQUES NATURELS "SOL "
1/5000è


PLUi de BAYEUX INTERCOM

Modification n°2

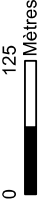




O10

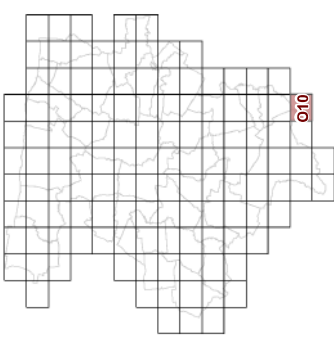


23d2 REGLEMENT GRAPHIQUE
et RISQUES NATURELS "SOL "
1/5000è

PLUi de BAYEUX INTERCOM
Modification n°2

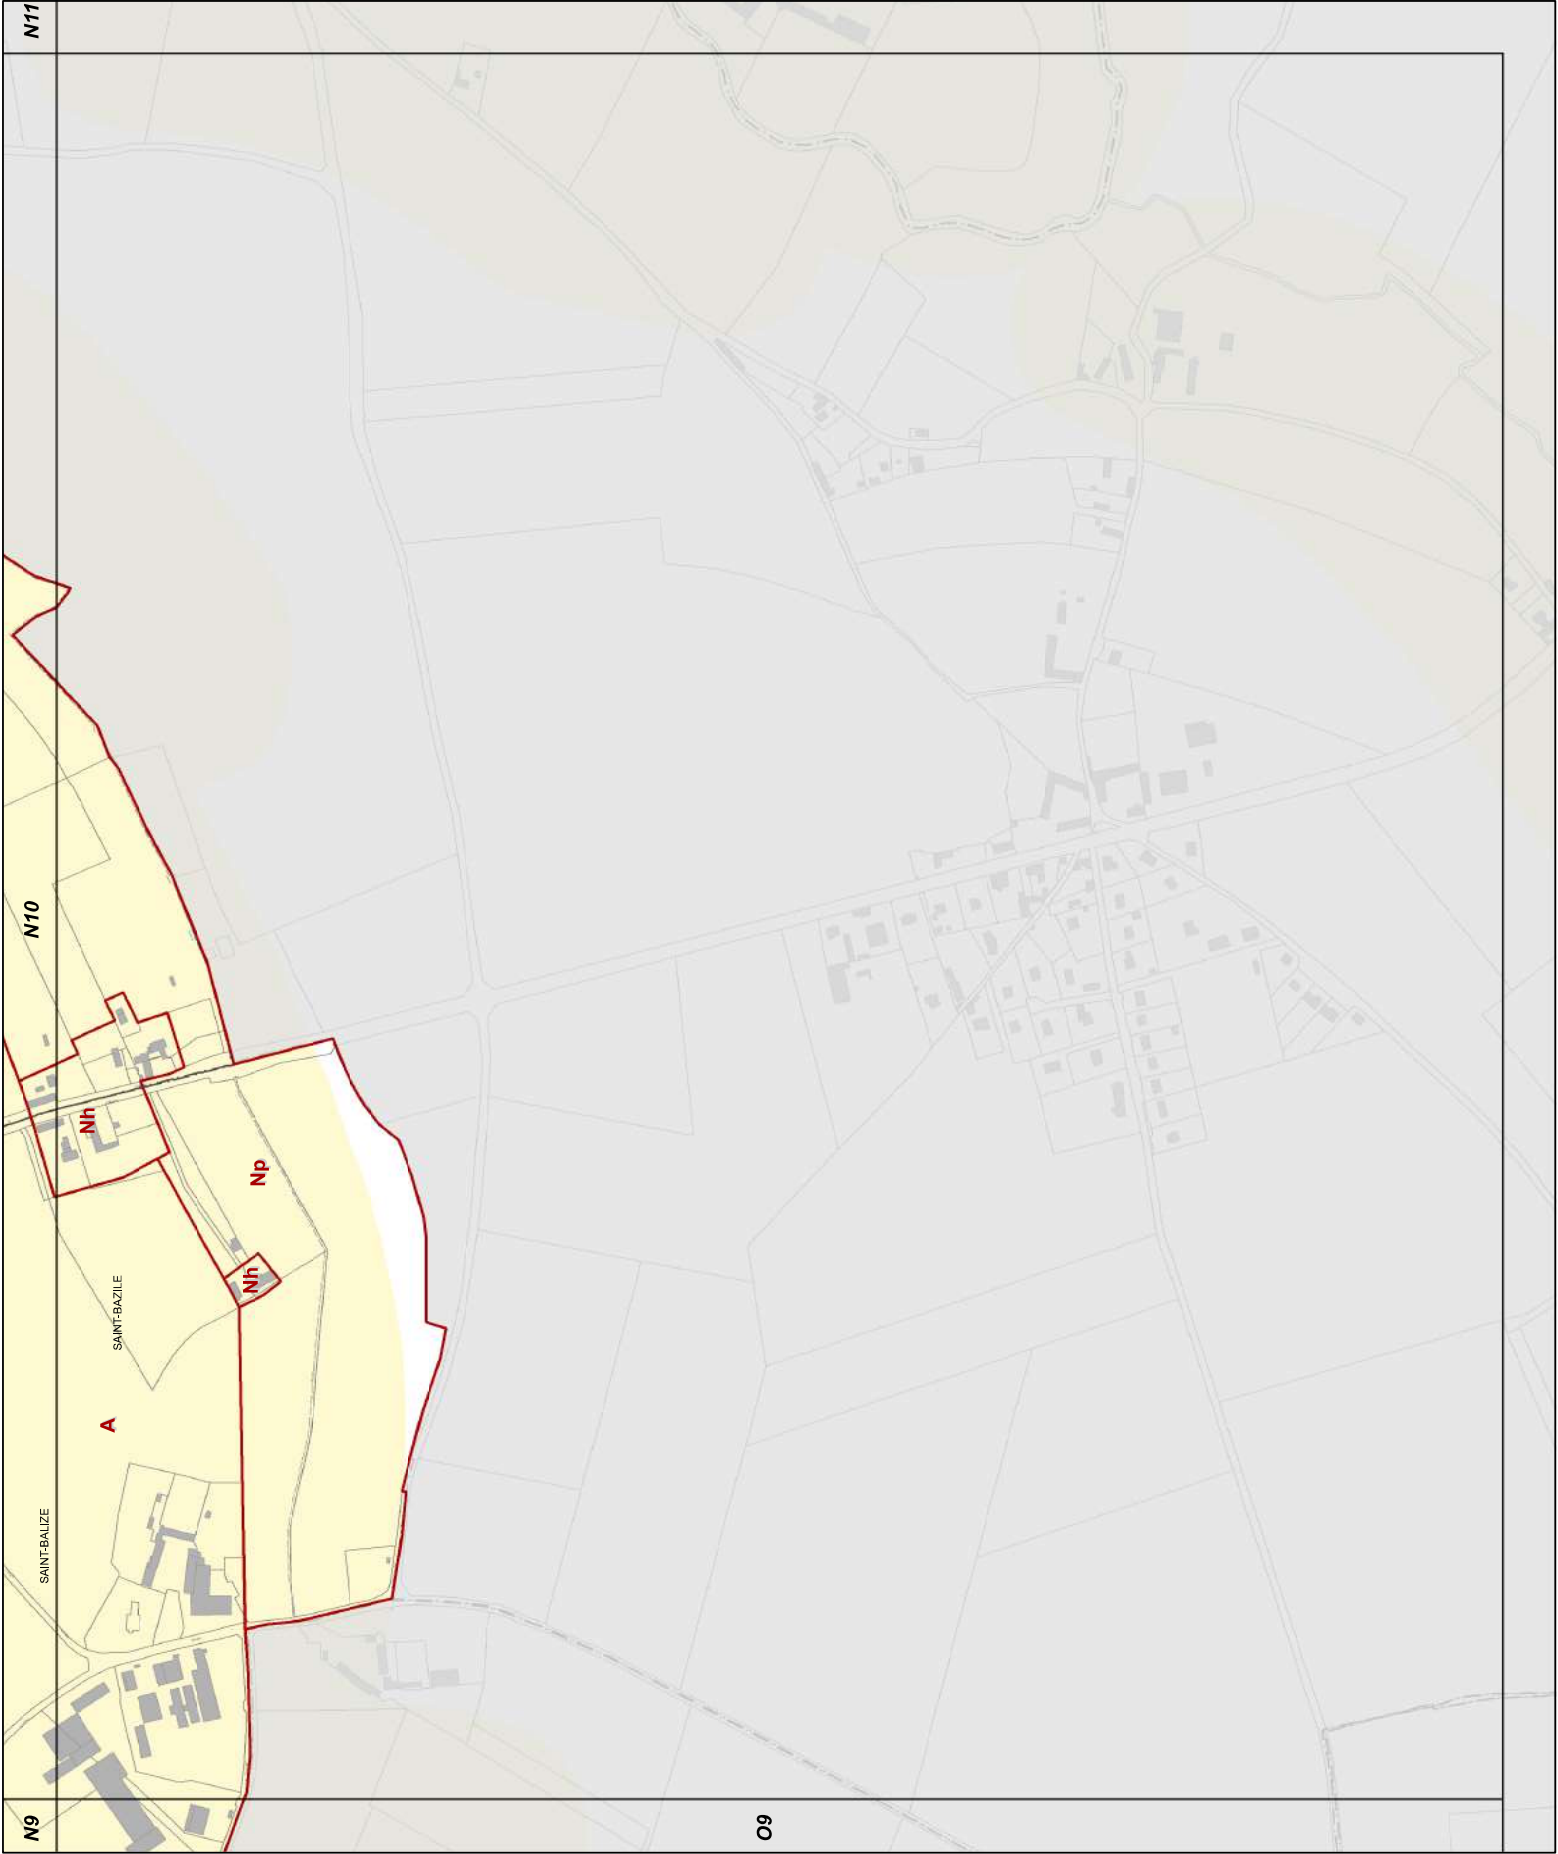



P7

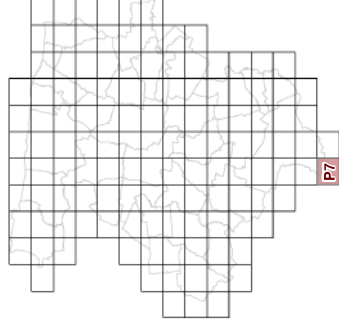


23d2 REGLEMENT GRAPHIQUE
et RISQUES NATURELS "SOL "
1/5000è

PLUi de BAYEUX INTERCOM

Modification n°2




0 125 Mètres

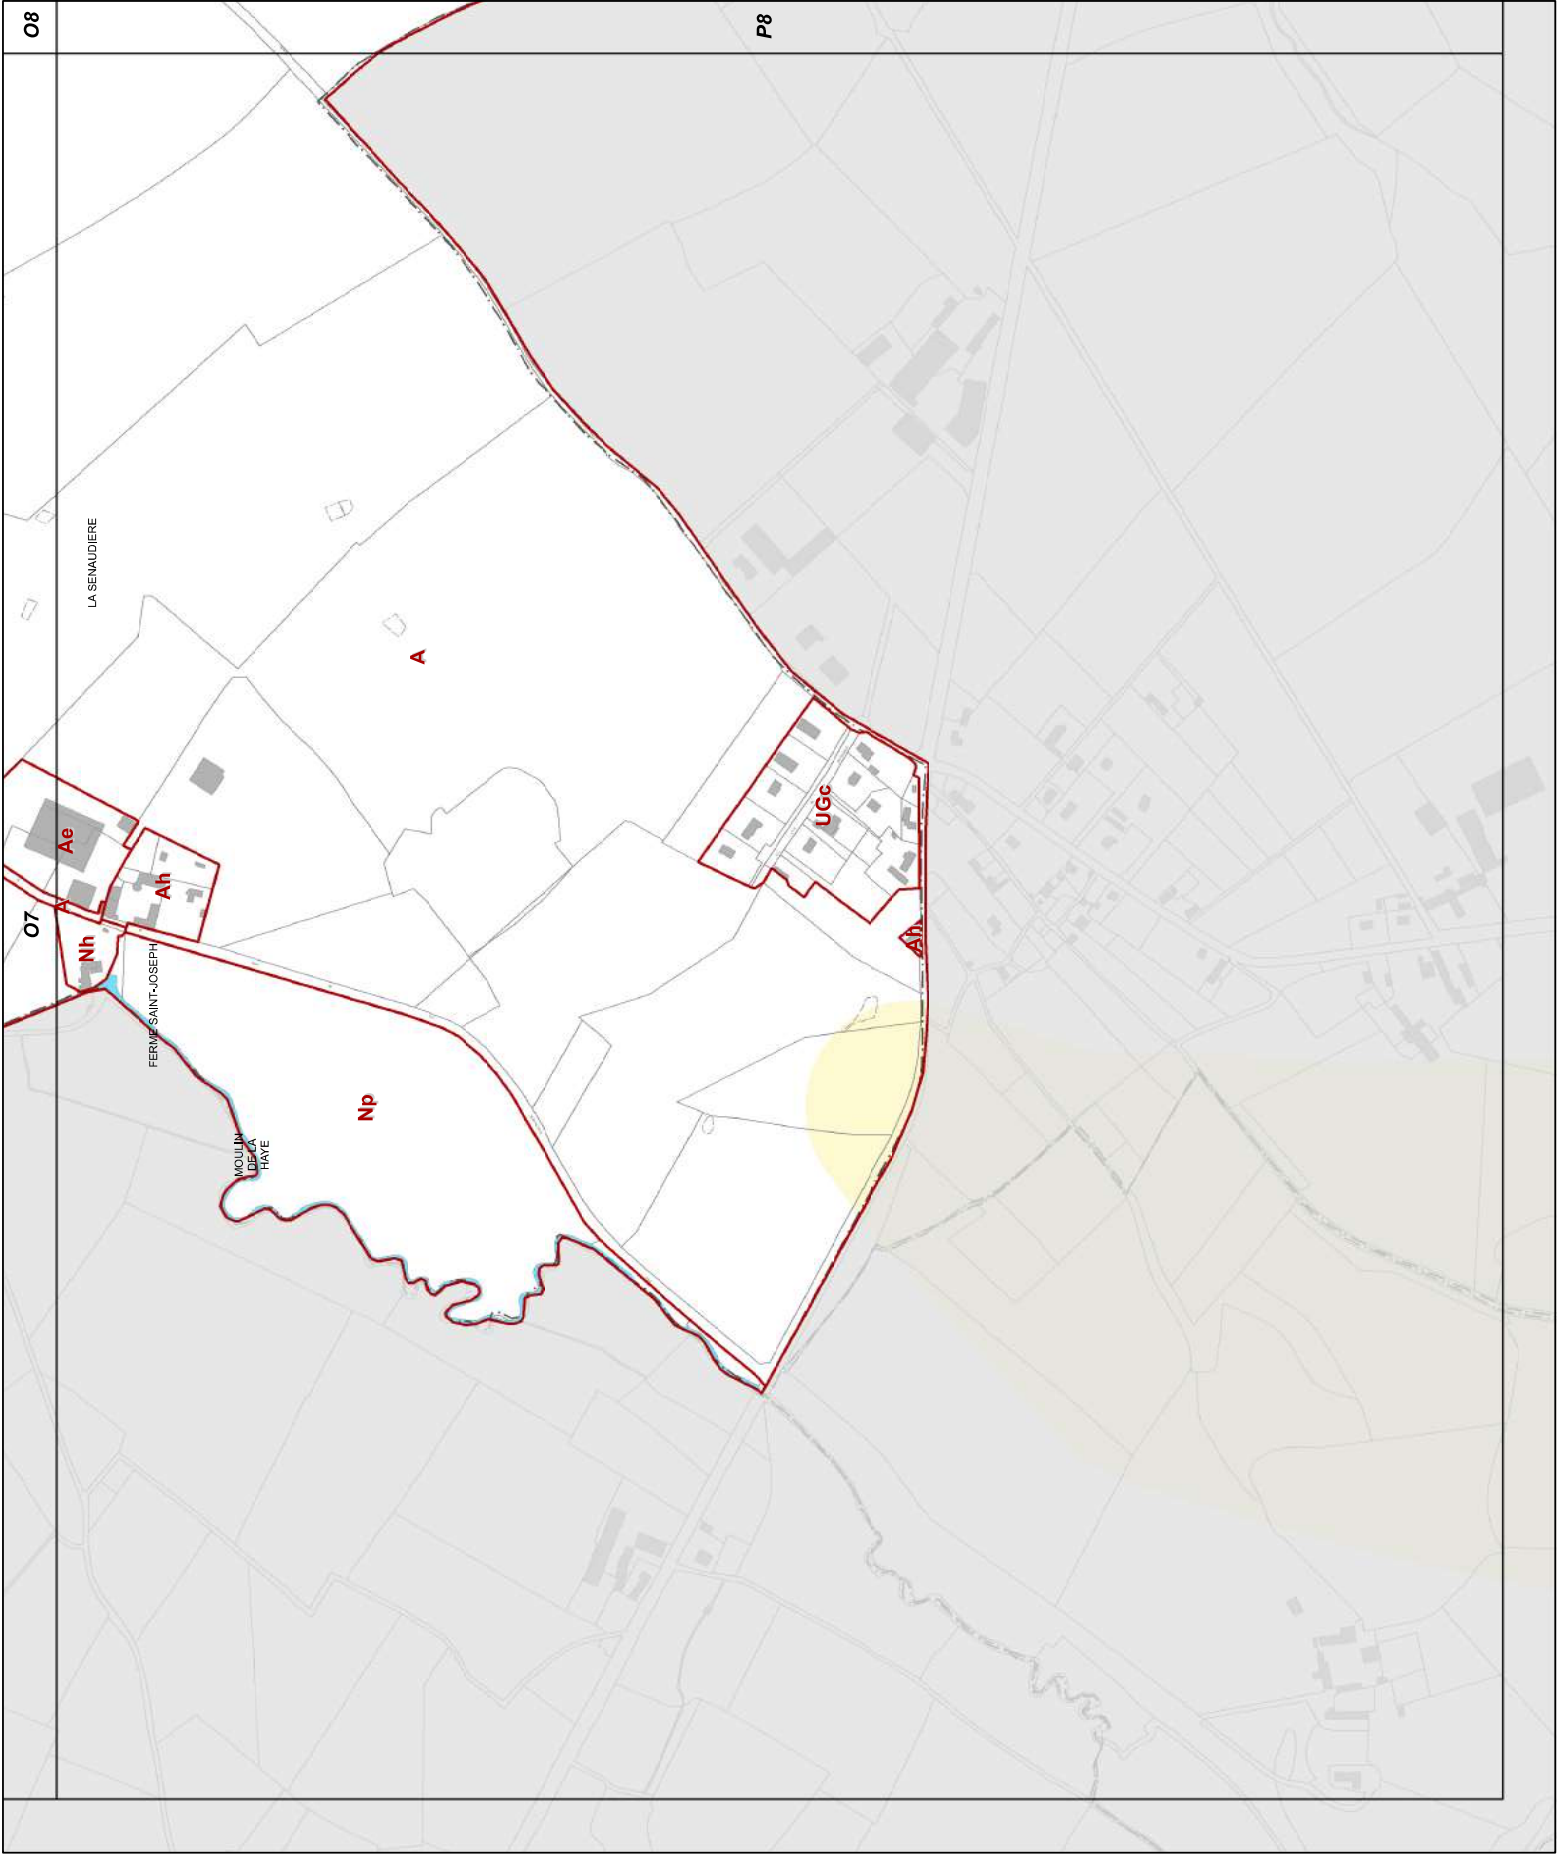



P8

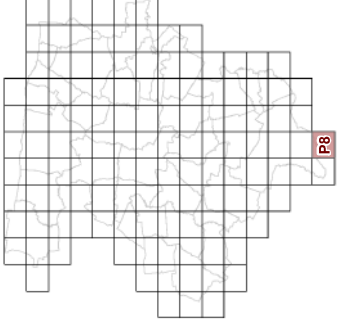


23d2 REGLEMENT GRAPHIQUE
et RISQUES NATURELS "SOL "
1/5000è

PLUi de BAYEUX INTERCOM

Modification n°2




0 125 Mètres

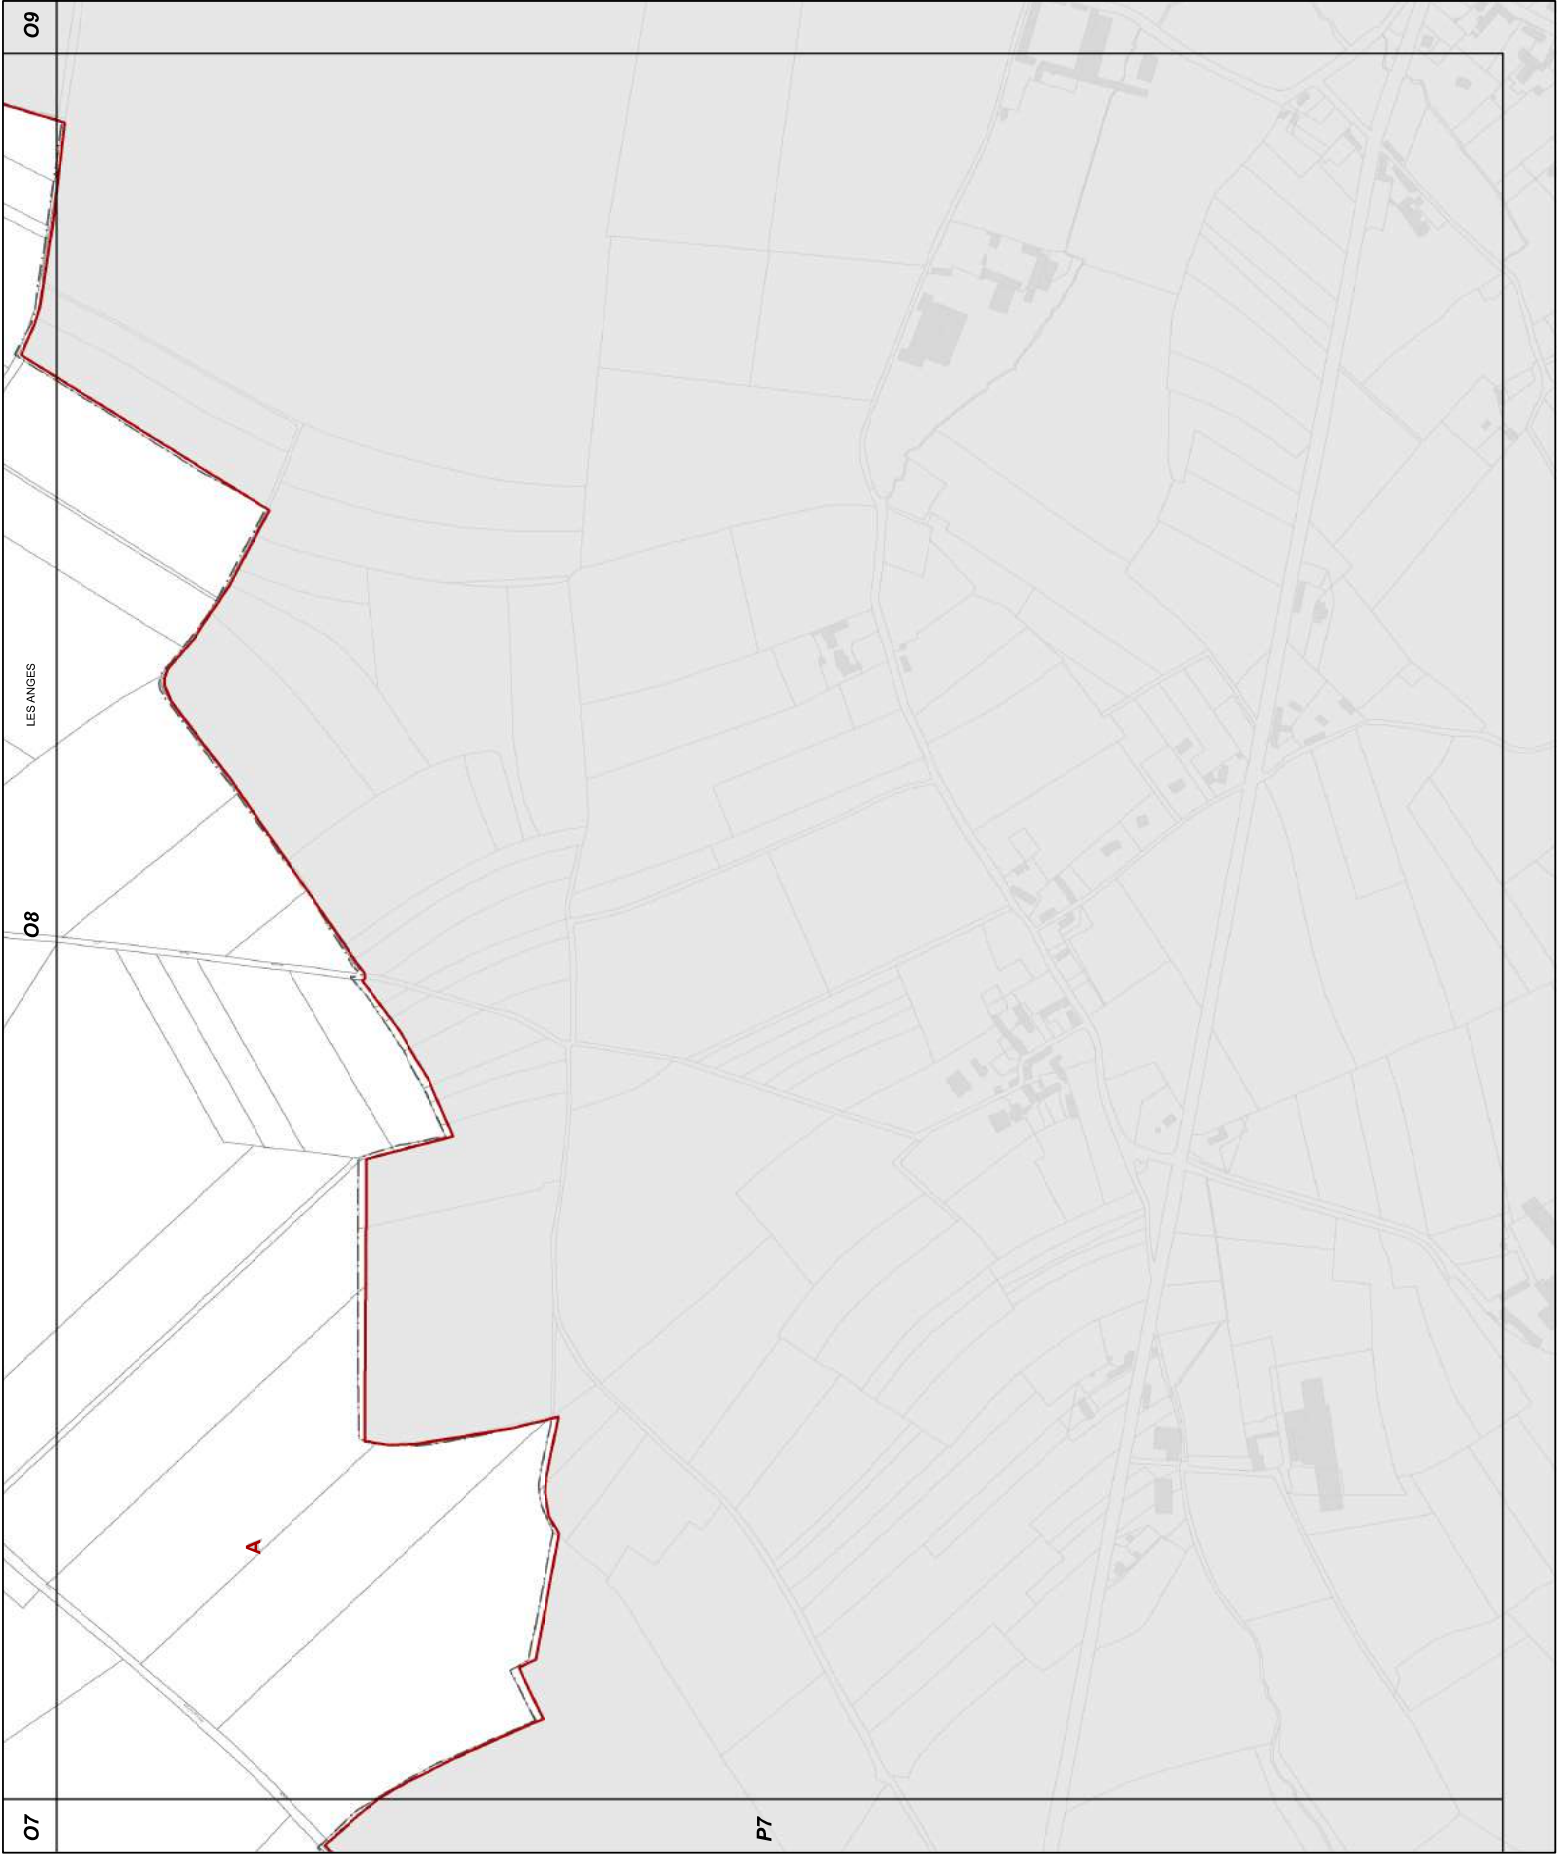



H8

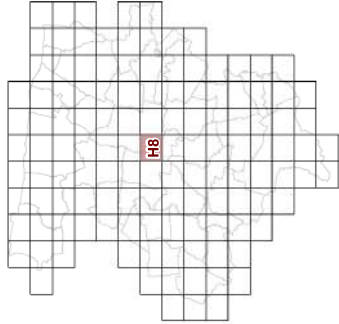

23d2 REGLEMENT GRAPHIQUE
et RISQUES NATURELS "SOL"
1/5000è

PLUi de BAYEUX INTERCOM

Modification n°2



0 125 Mètres

