





Modification n°2

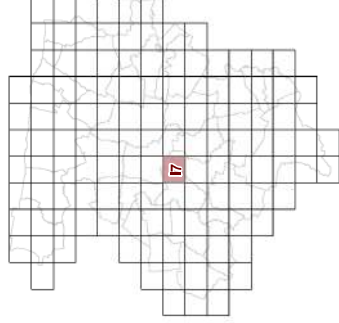

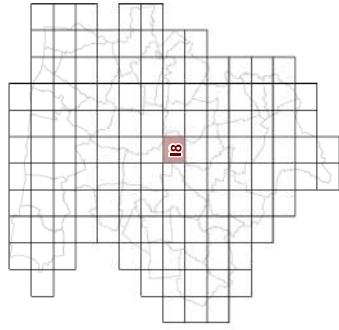


**23d2 REGLEMENT GRAPHIQUE
et RISQUES NATURELS "SOL"
1/5000è**

PLUi de BAYEUX INTERCOM

Modification n°2




0 125 Mètres

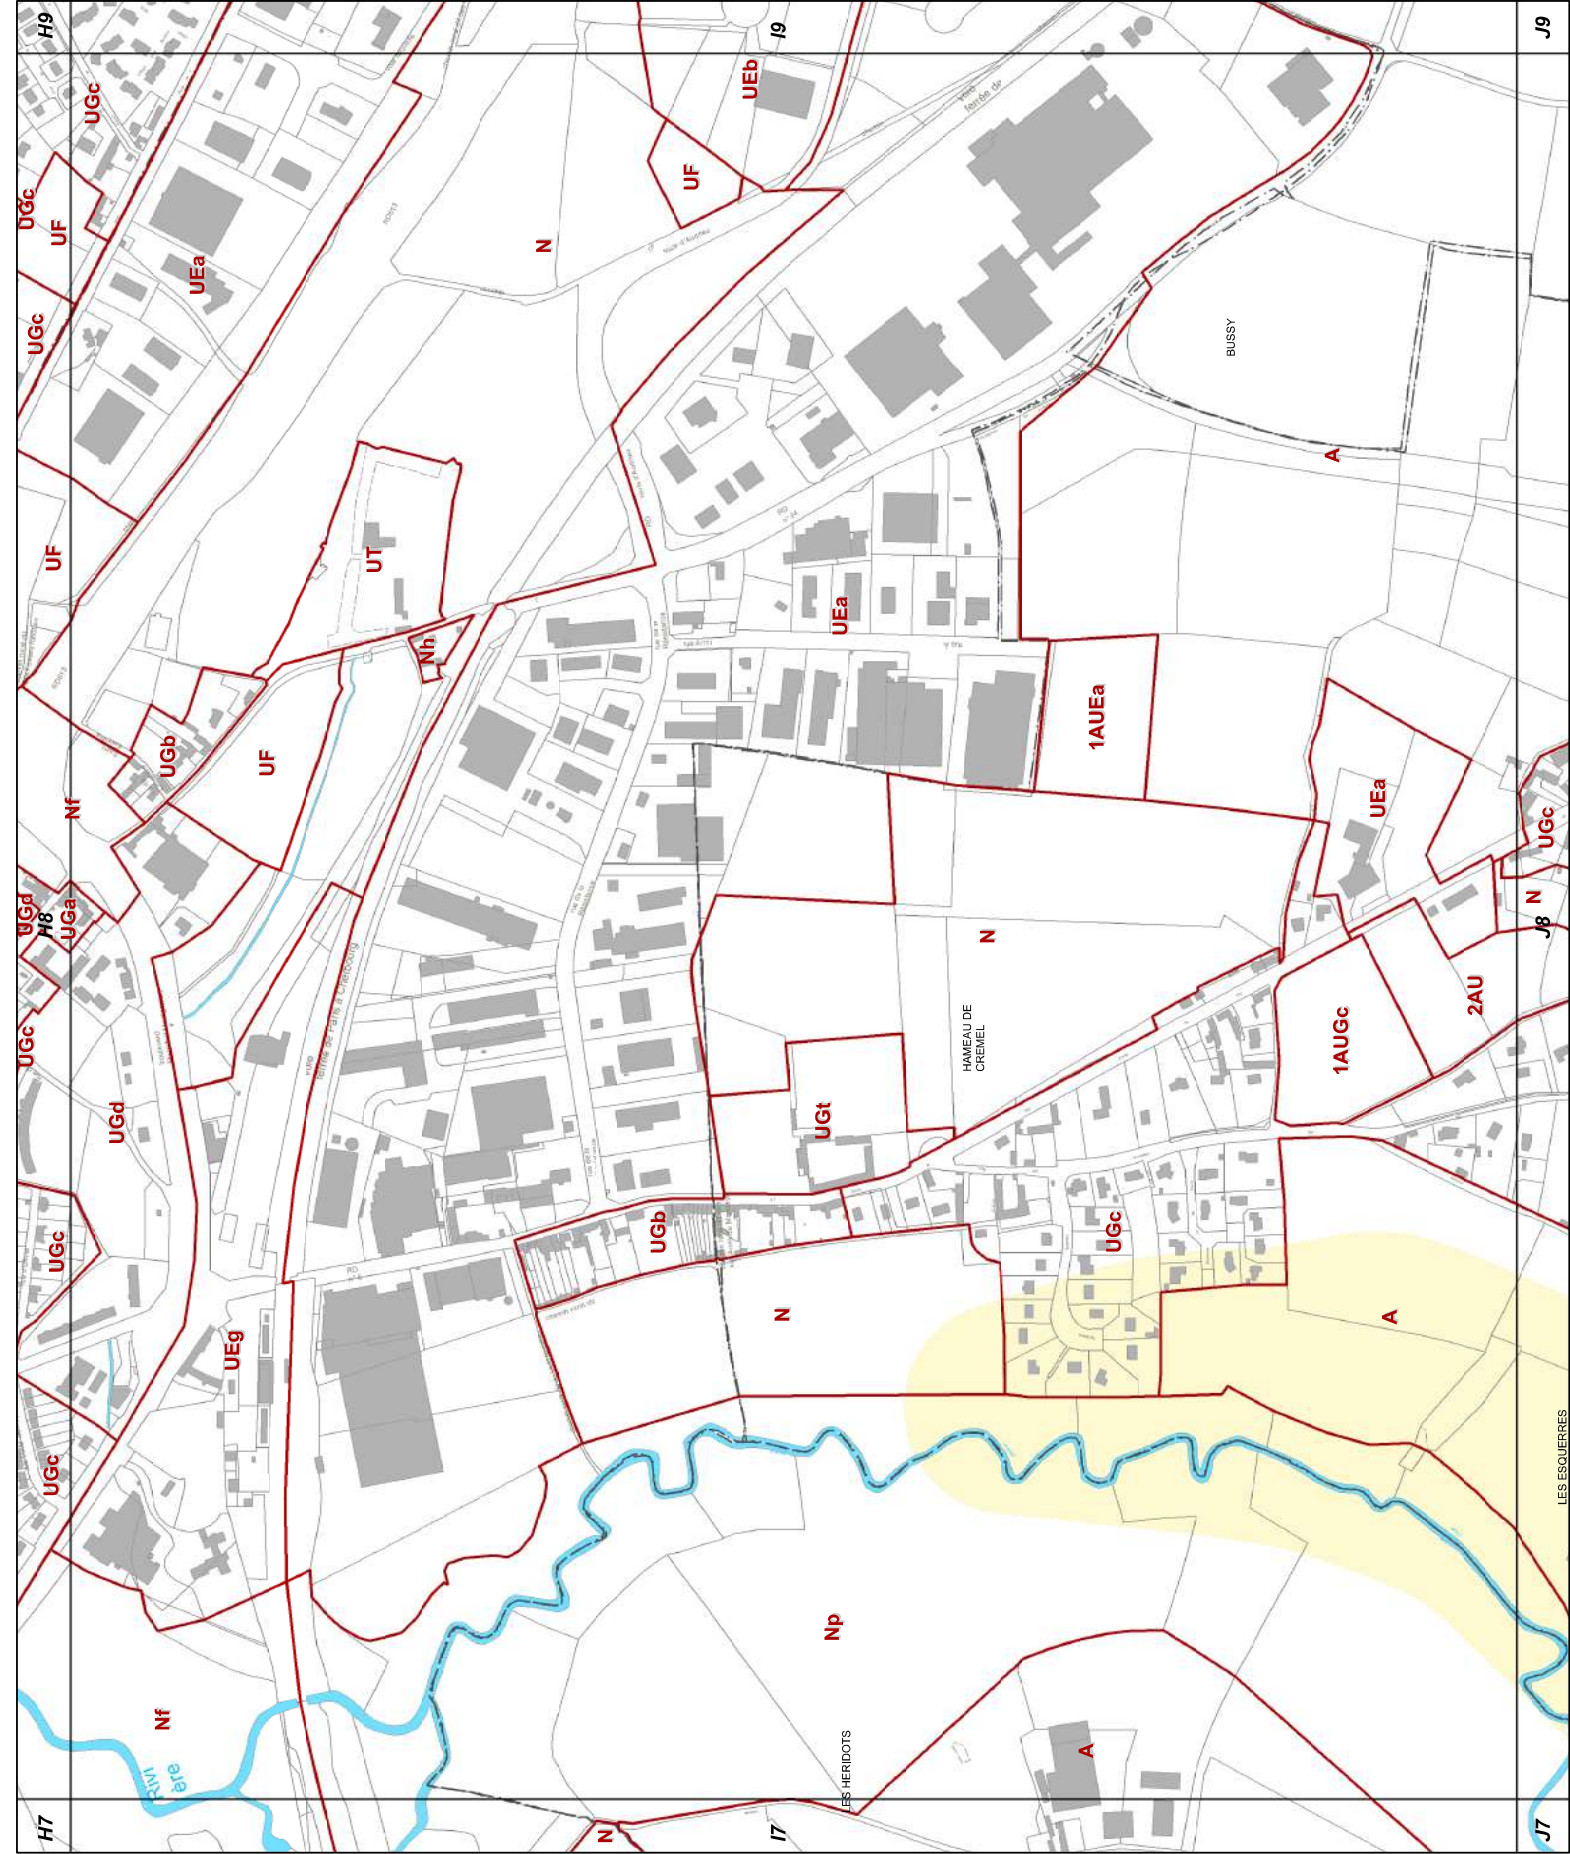



I9

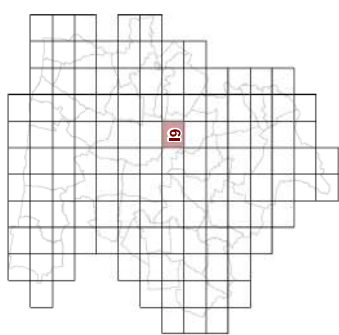

23d2 REGLEMENT GRAPHIQUE
et RISQUES NATURELS "SOL "
1/5000è

PLUi de BAYEUX INTERCOM

Modification n°2




0 125 Mètres







I10

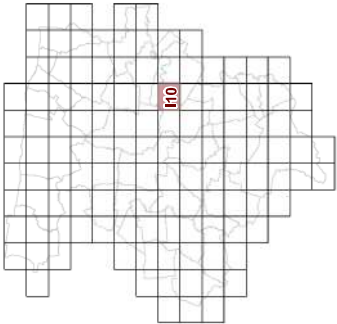

23d2 REGLEMENT GRAPHIQUE
et RISQUES NATURELS "SOL"
1/5000è


PLUi de BAYEUX INTERCOM

Modification n°2

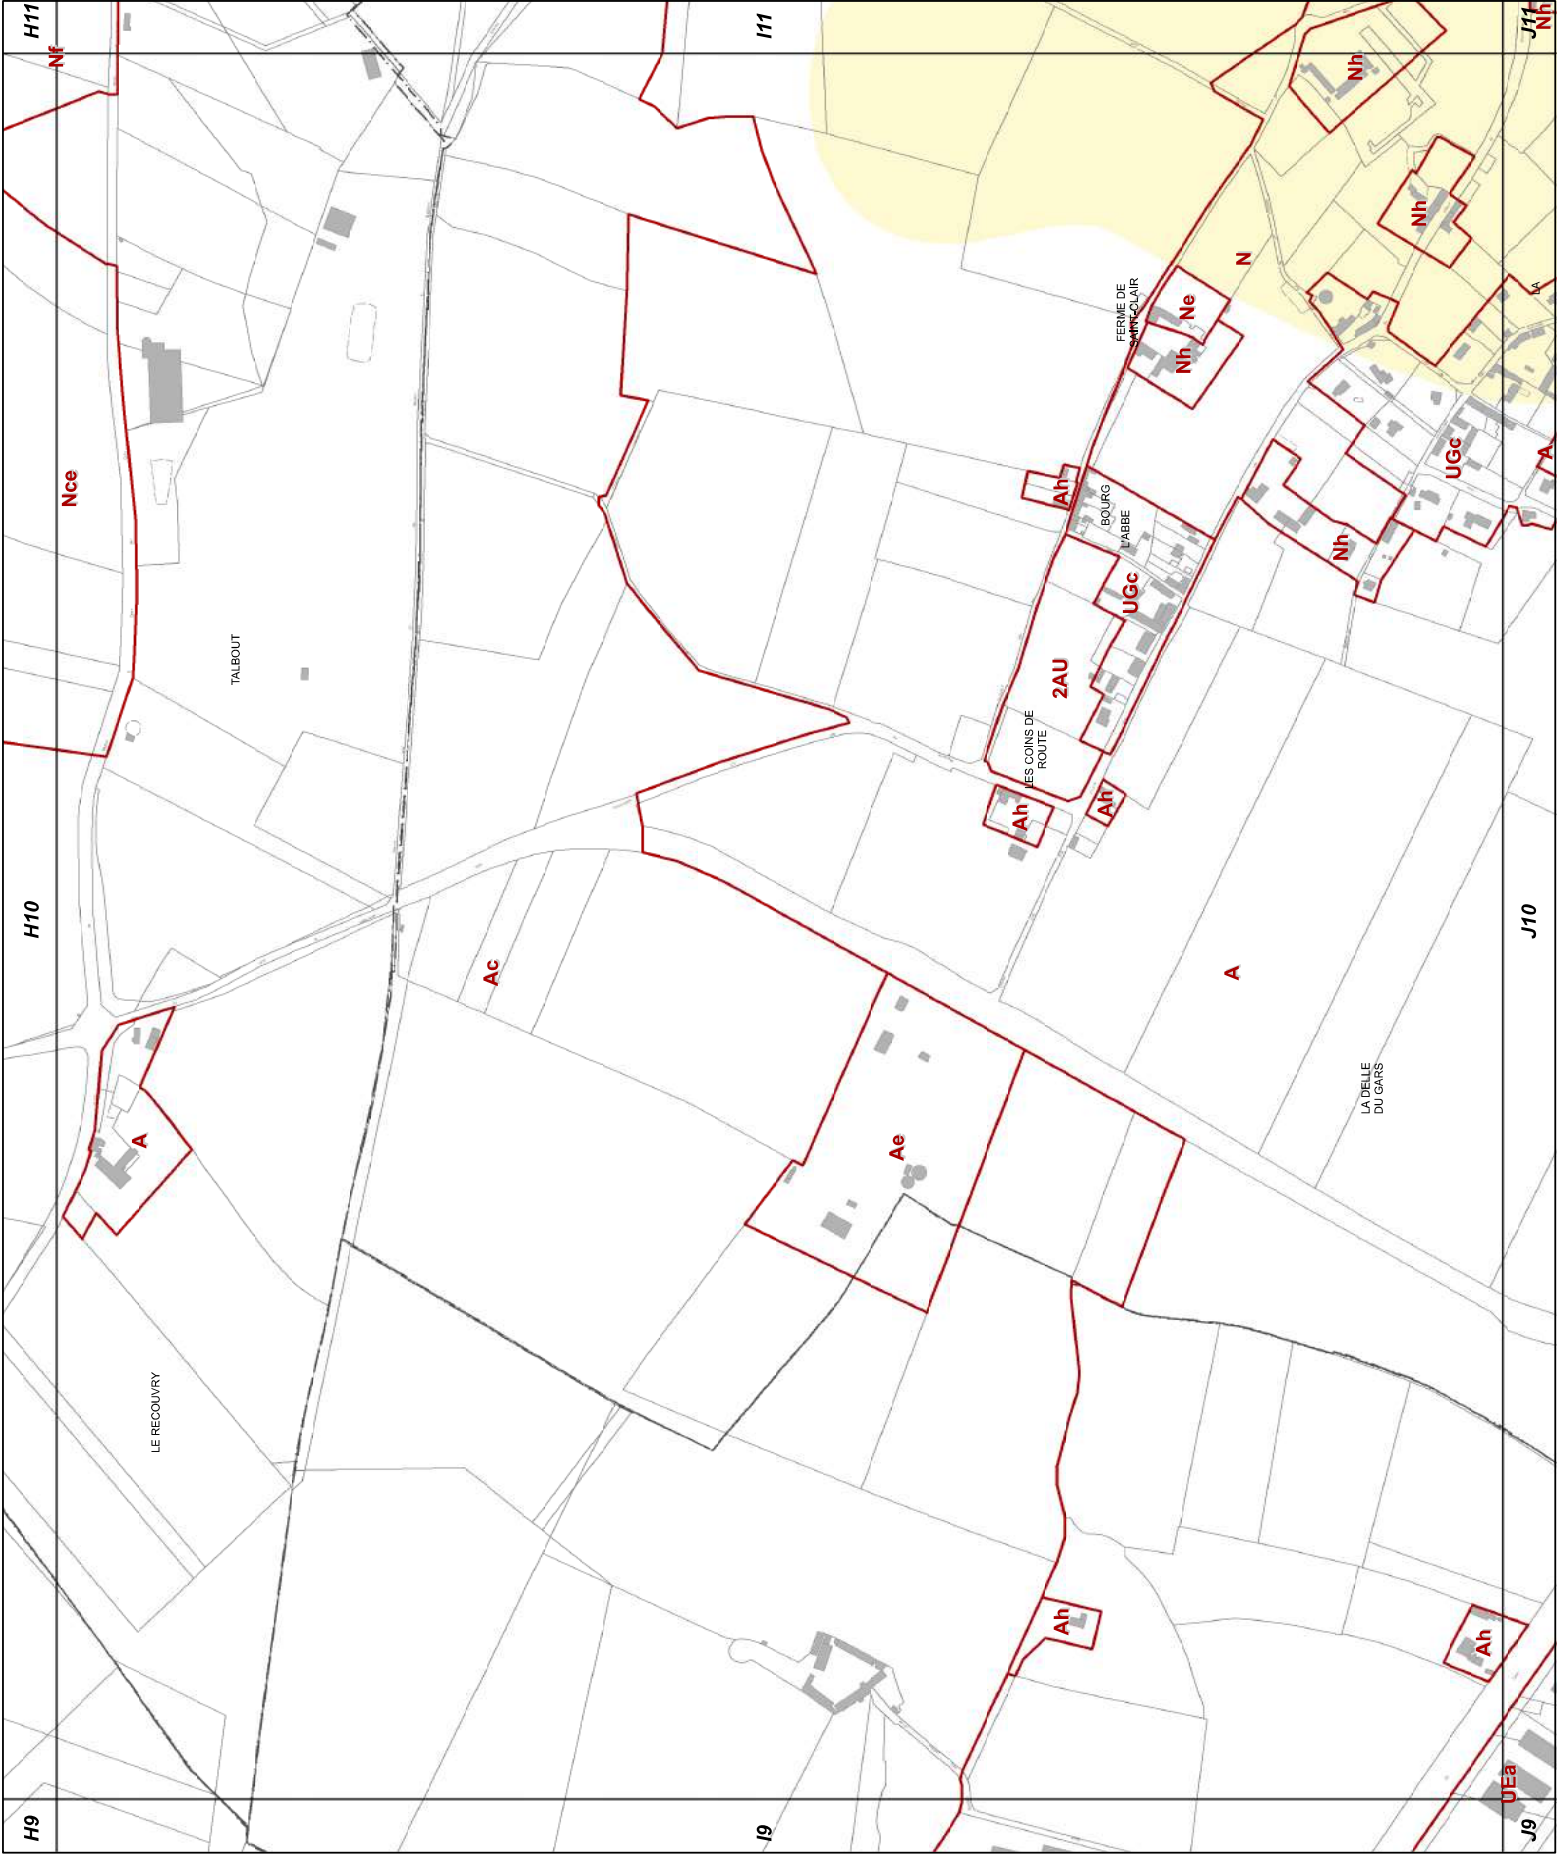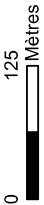




I11

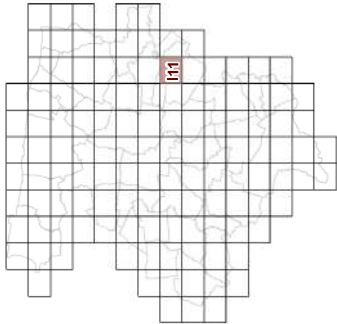

23d2 REGLEMENT GRAPHIQUE
et RISQUES NATURELS "SOL"
1/5000è


PLUi de BAYEUX INTERCOM

Modification n°2

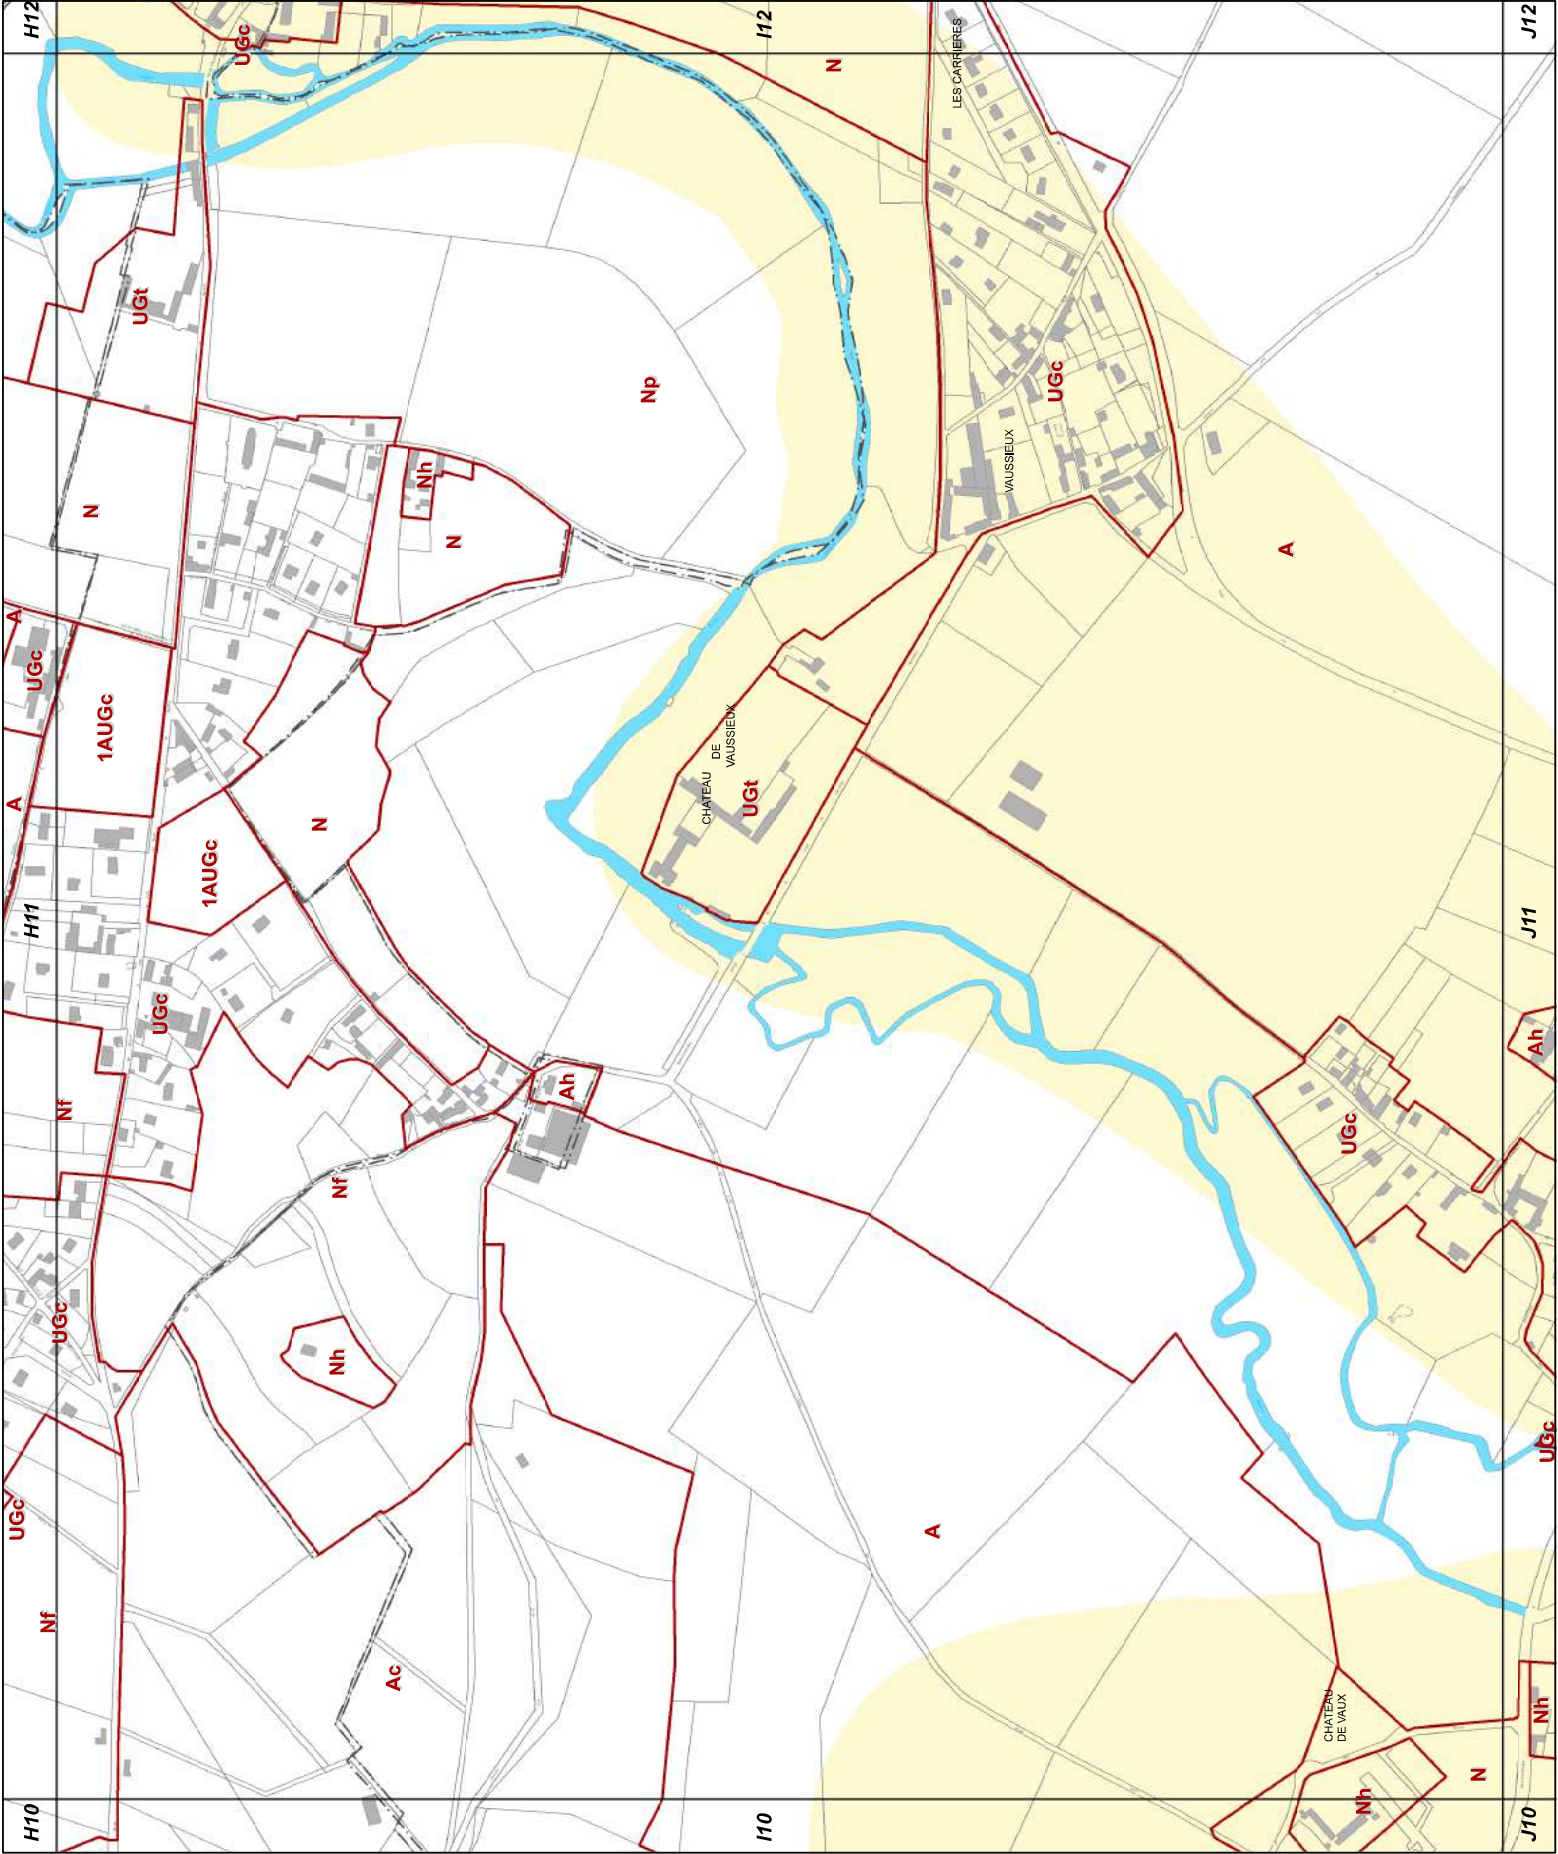



I12

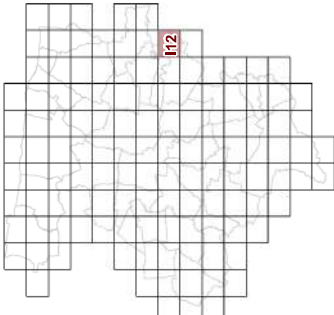


23d2 REGLEMENT GRAPHIQUE
et RISQUES NATURELS "SOL "
1/5000è


PLUi de BAYEUX INTERCOM

Modification n°2



0 125 Mètres

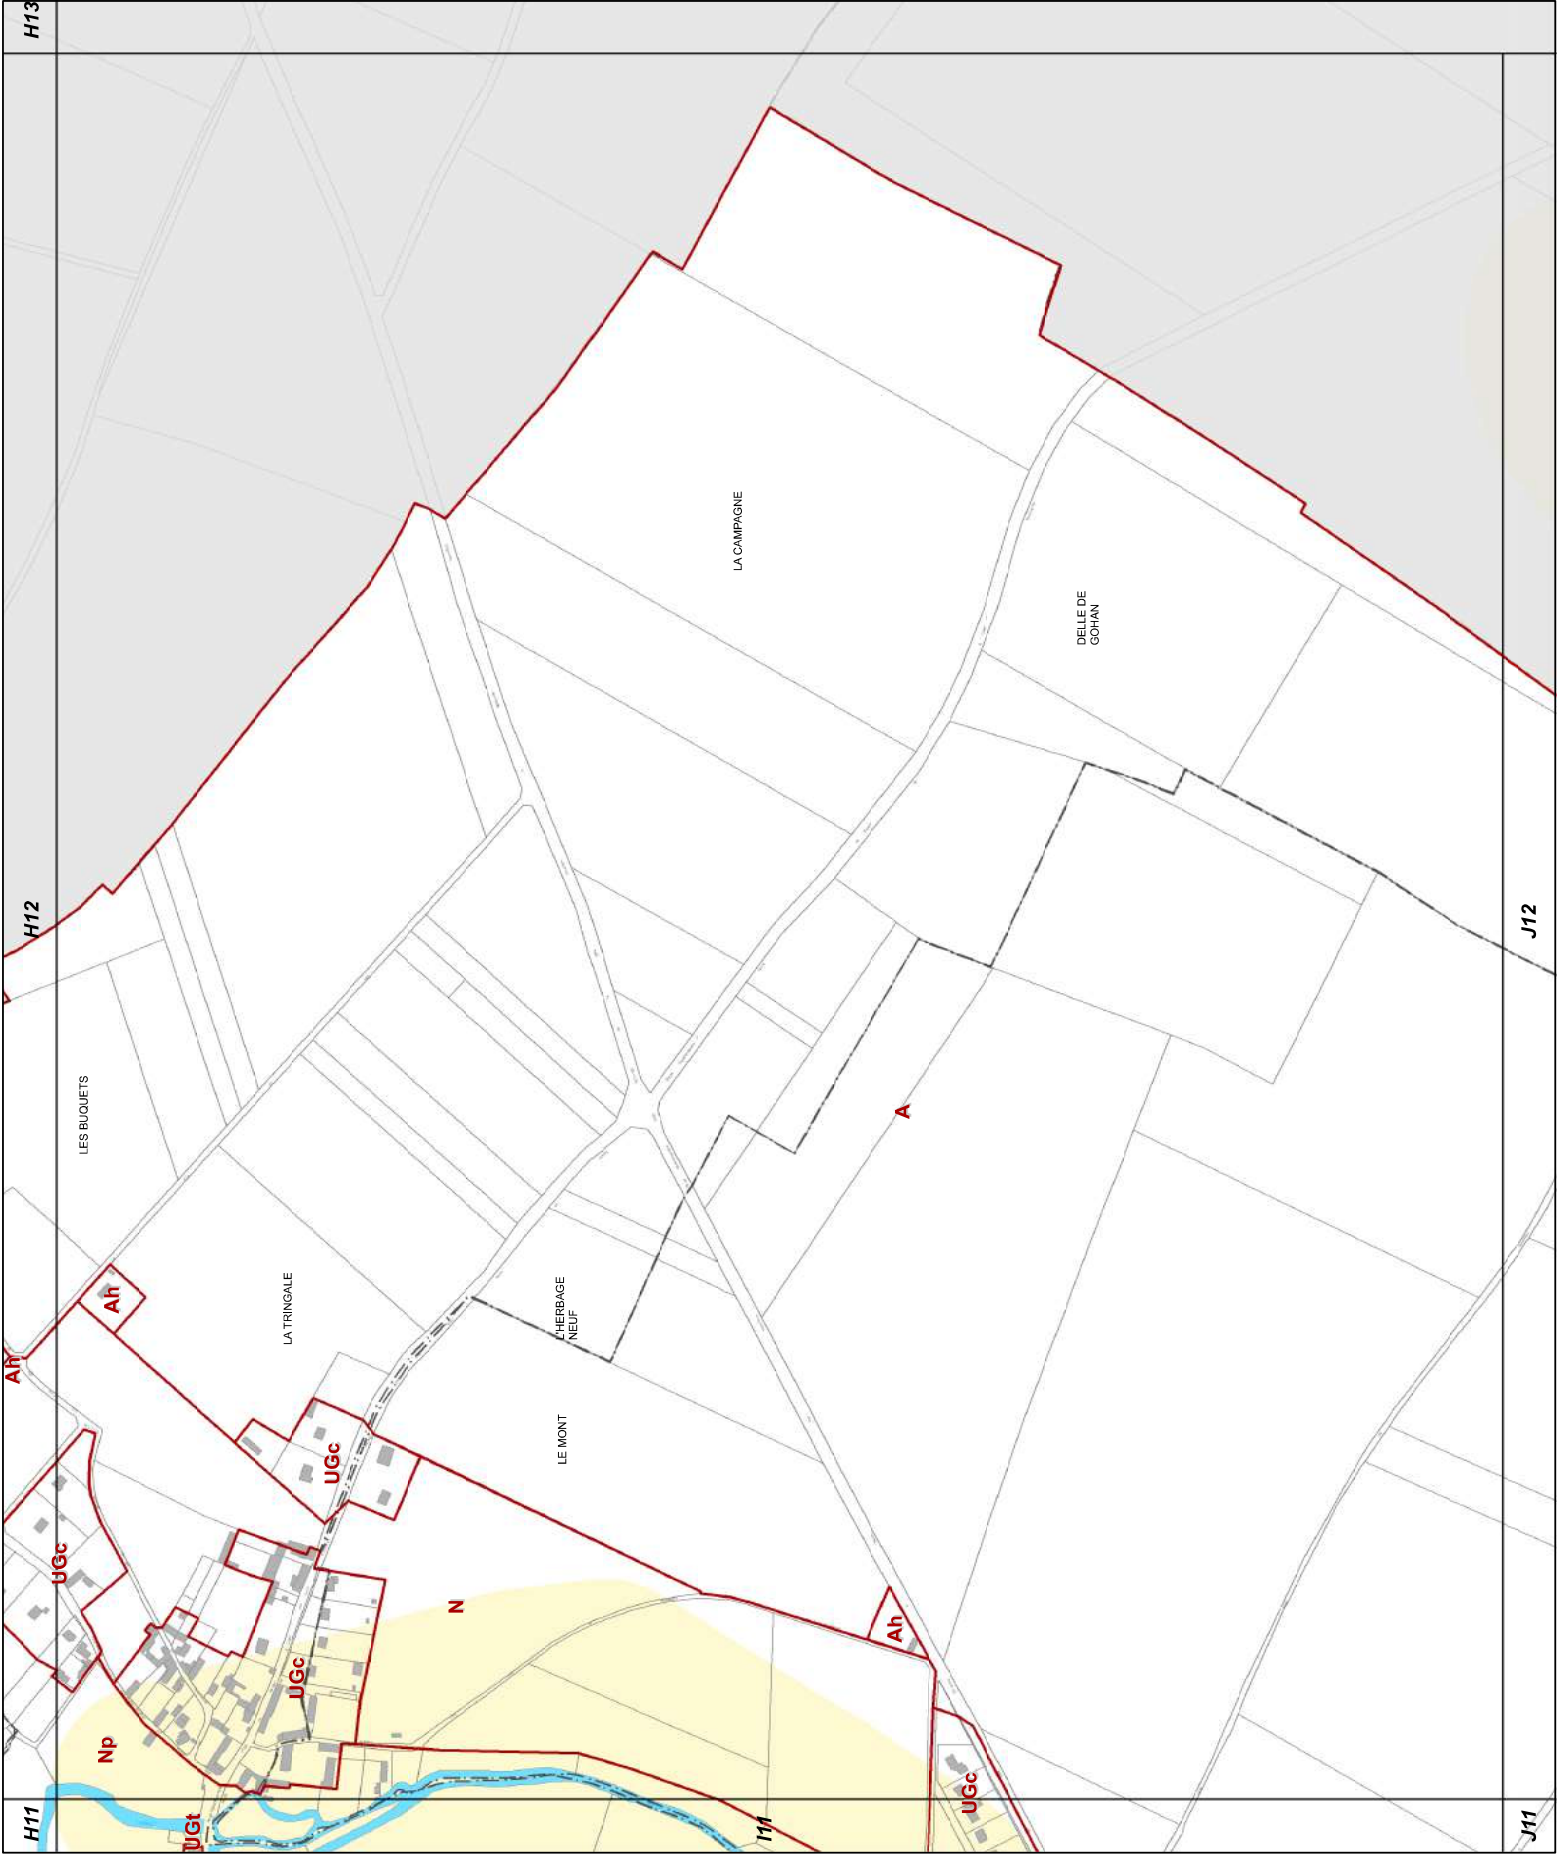

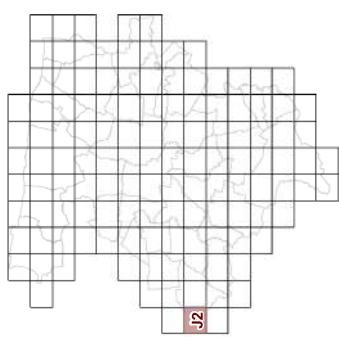


Modification n°2



0 125 Mètres



J3

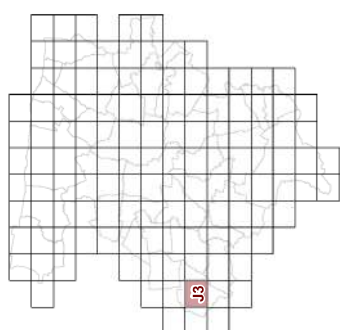


23d2 REGLEMENT GRAPHIQUE
et RISQUES NATURELS "SOL "
1/5000è

PLUi de BAYEUX INTERCOM

Modification n°2




0 125 Mètres

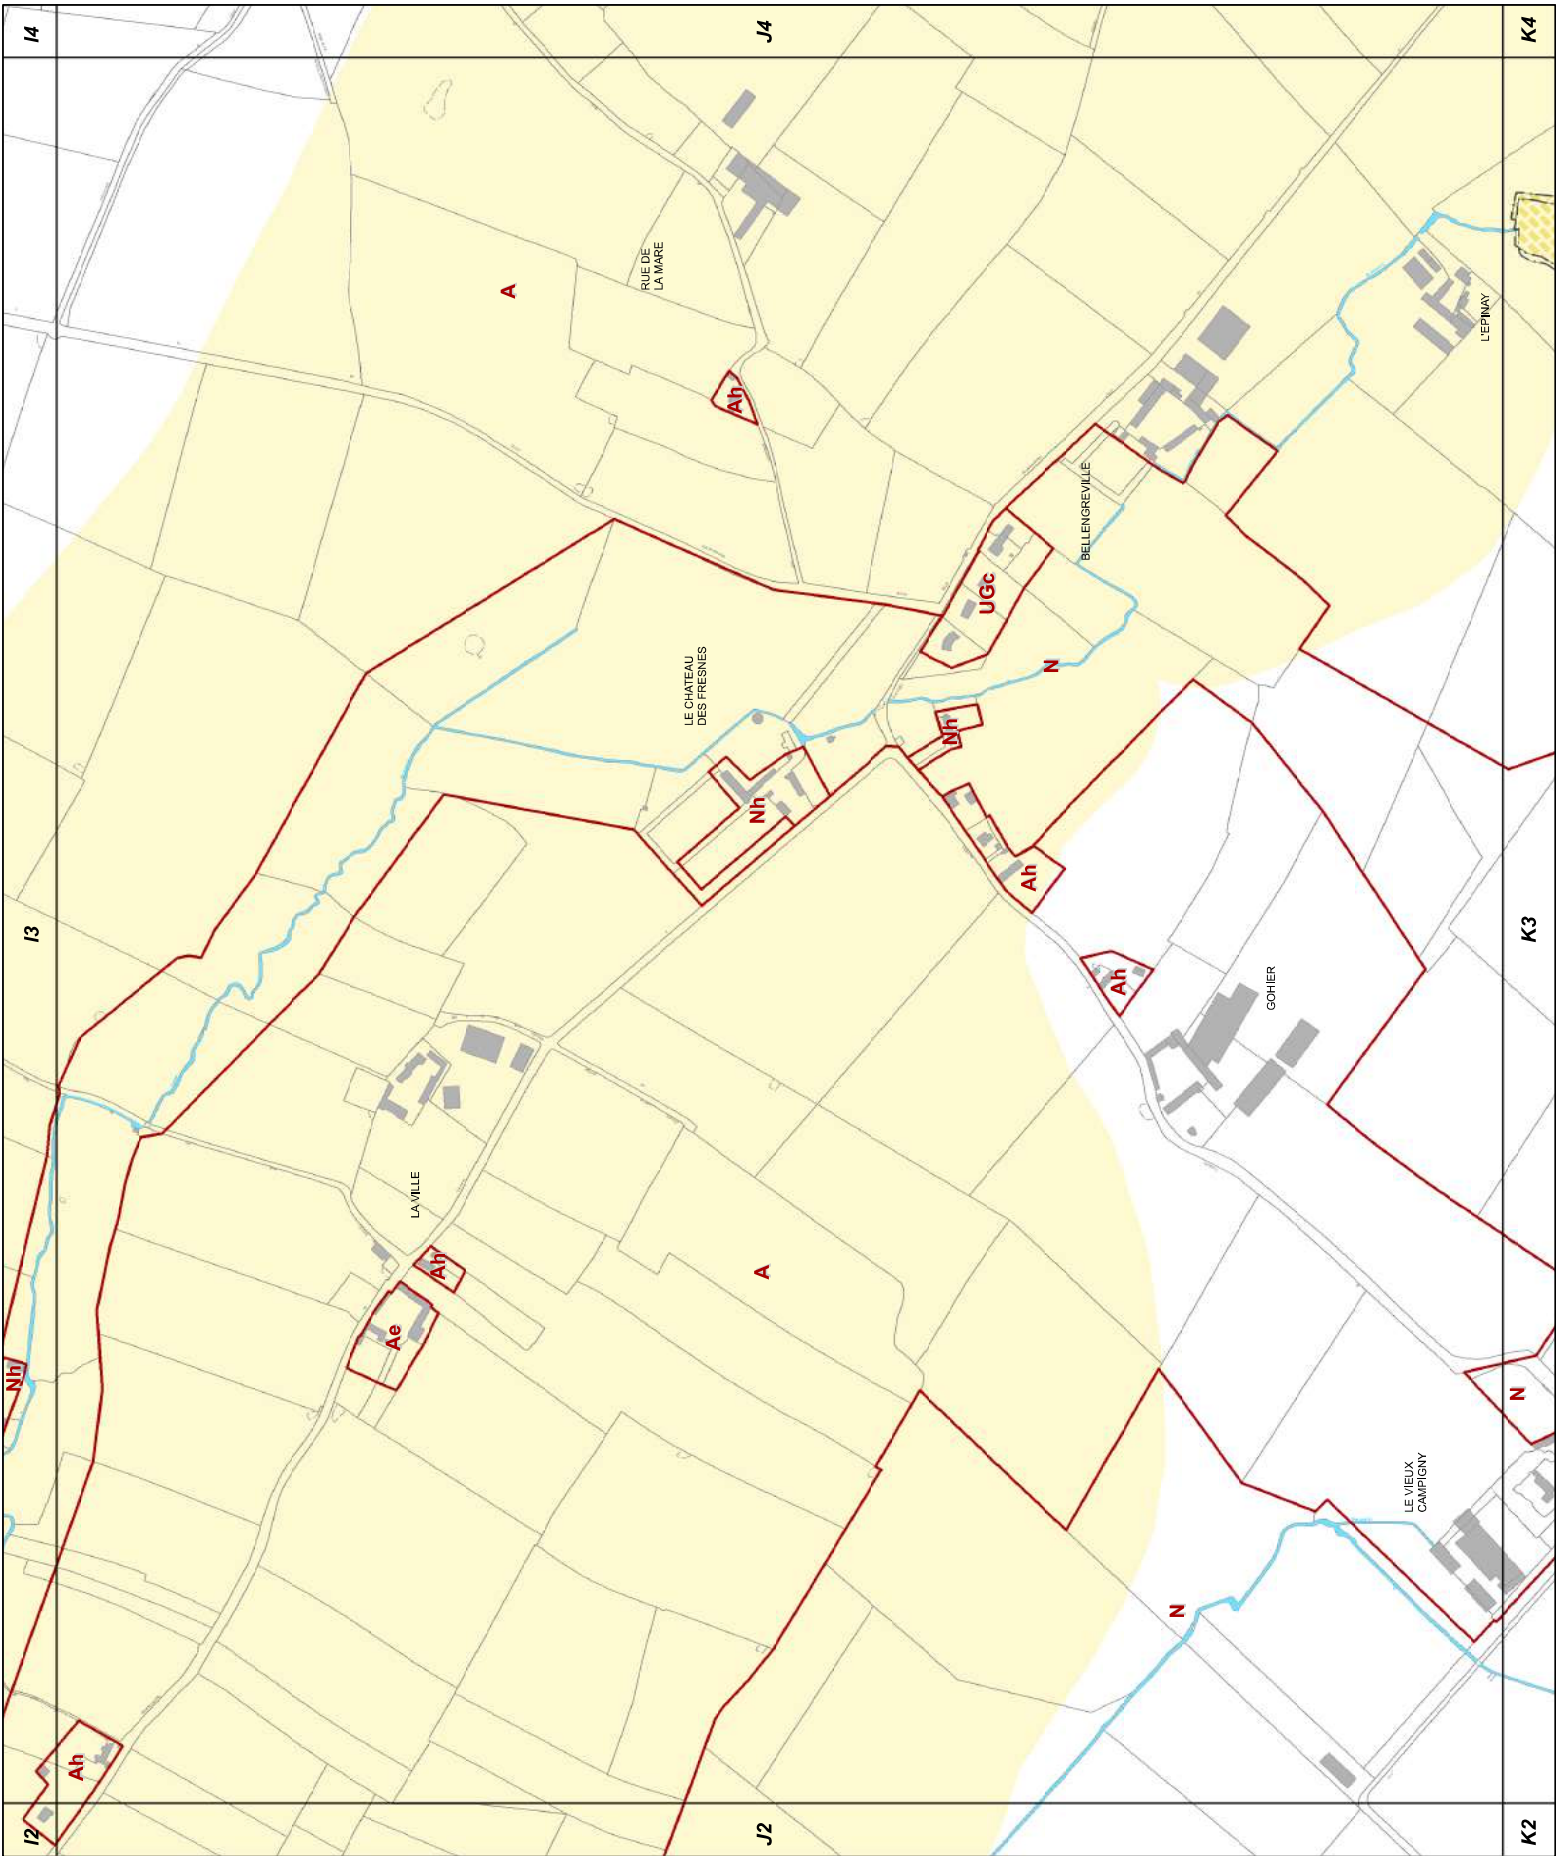



J4

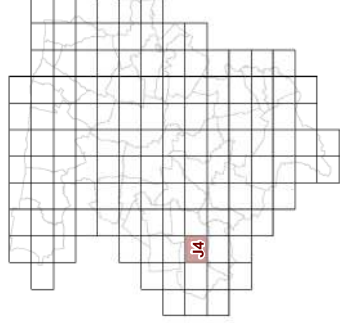


23d2 REGLEMENT GRAPHIQUE
et RISQUES NATURELS "SOL"
1/5000è

PLUi de BAYEUX INTERCOM

Modification n°2




0 125 Mètres

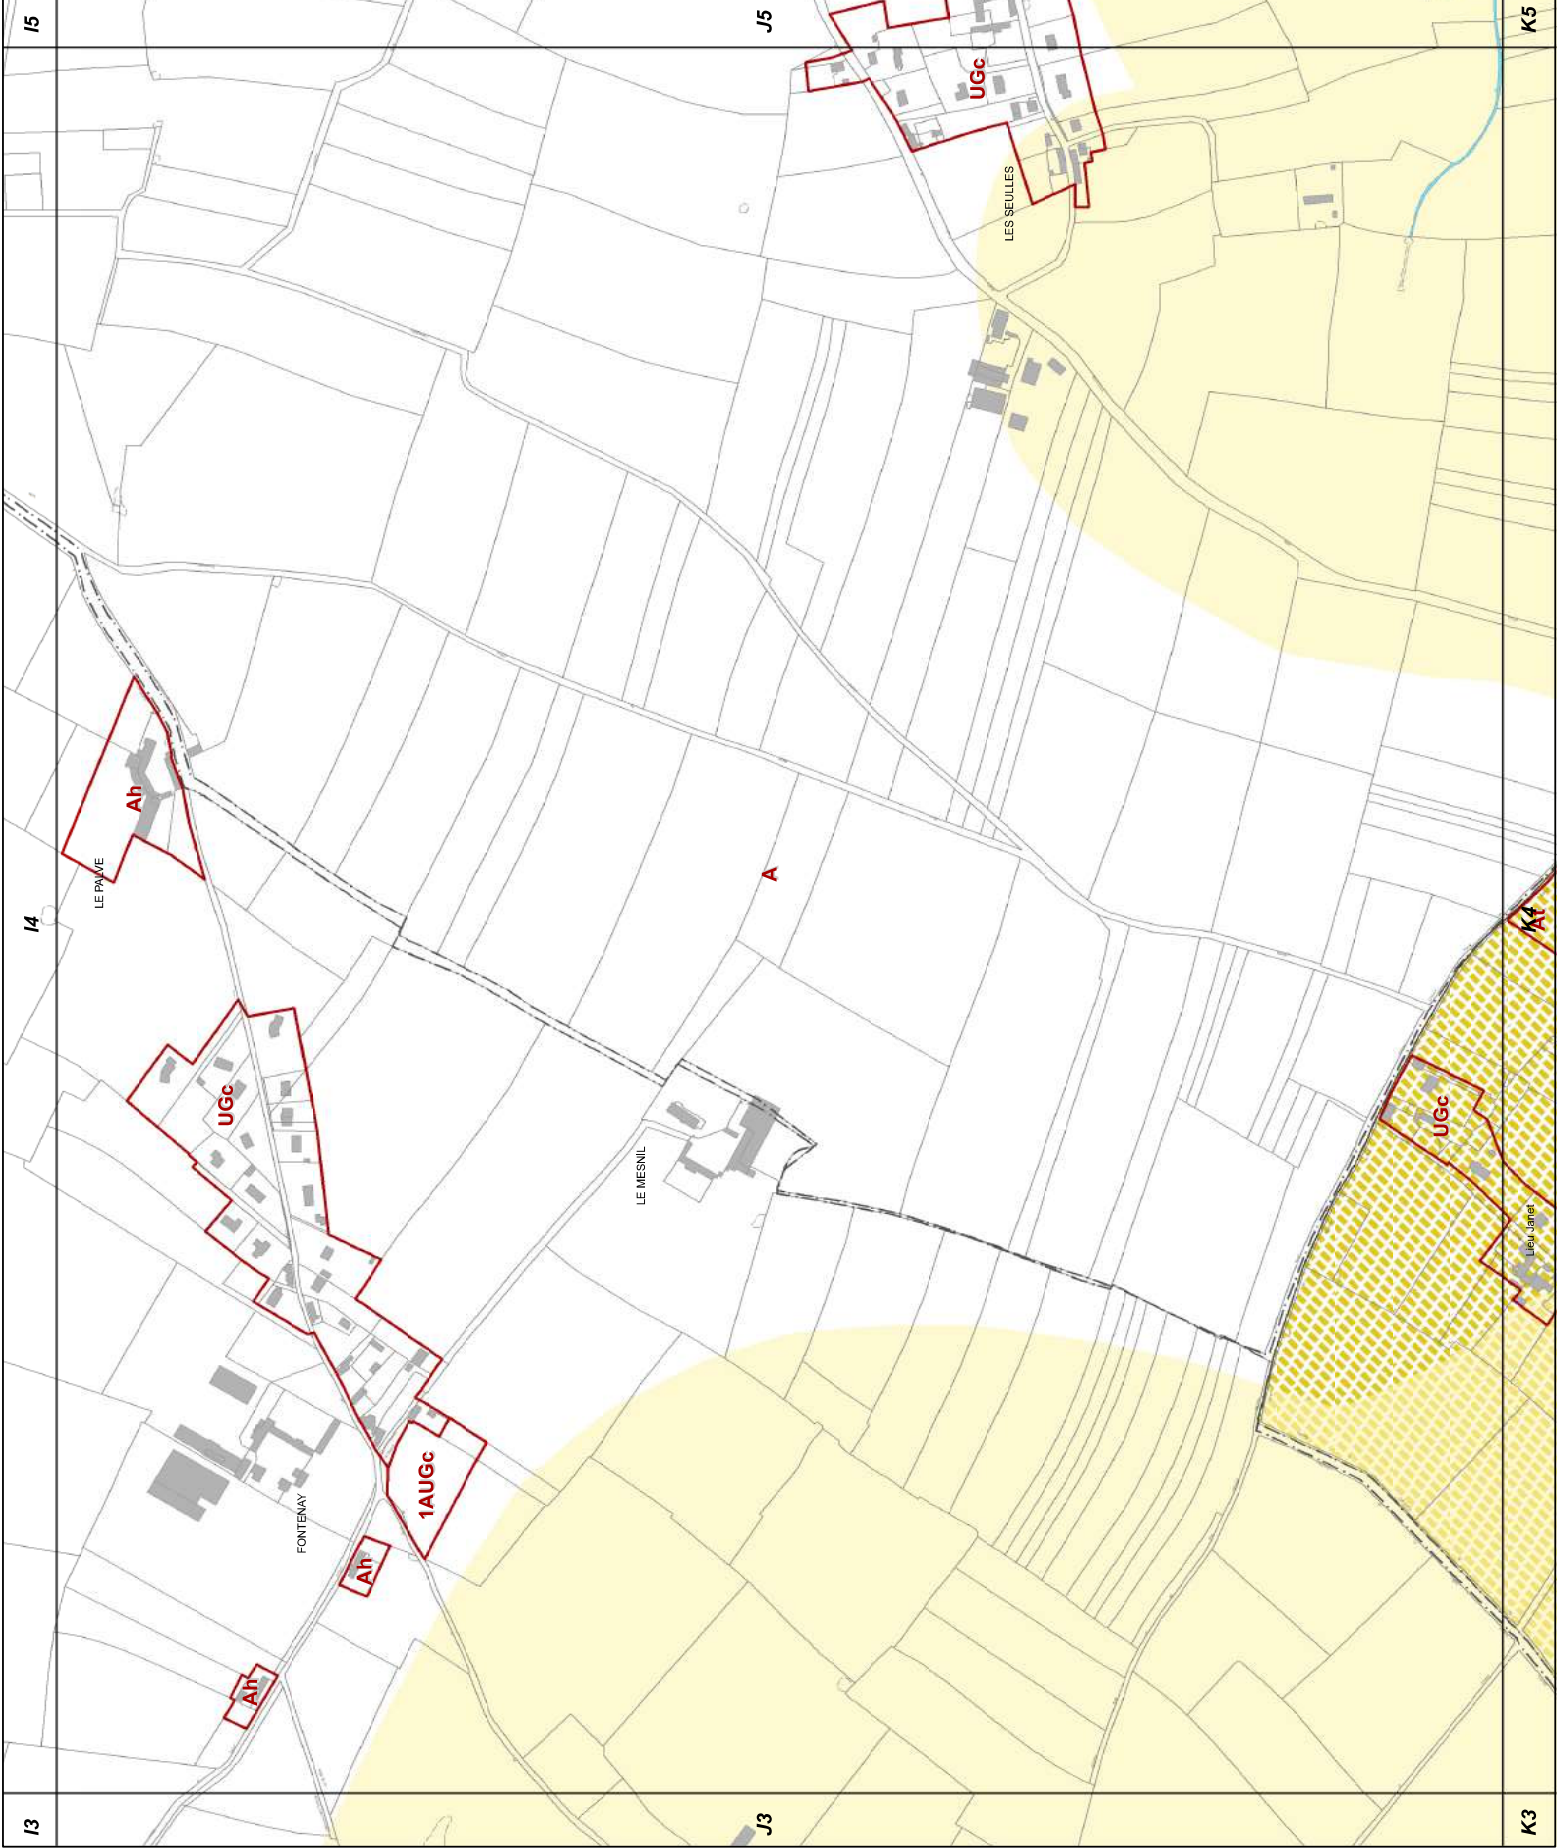



J5

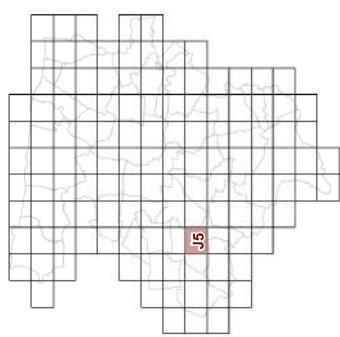


23d2 REGLEMENT GRAPHIQUE
et RISQUES NATURELS "SOL"
1/5000è


PLUi de BAYEUX INTERCOM

Modification n°2




0 125 Mètres

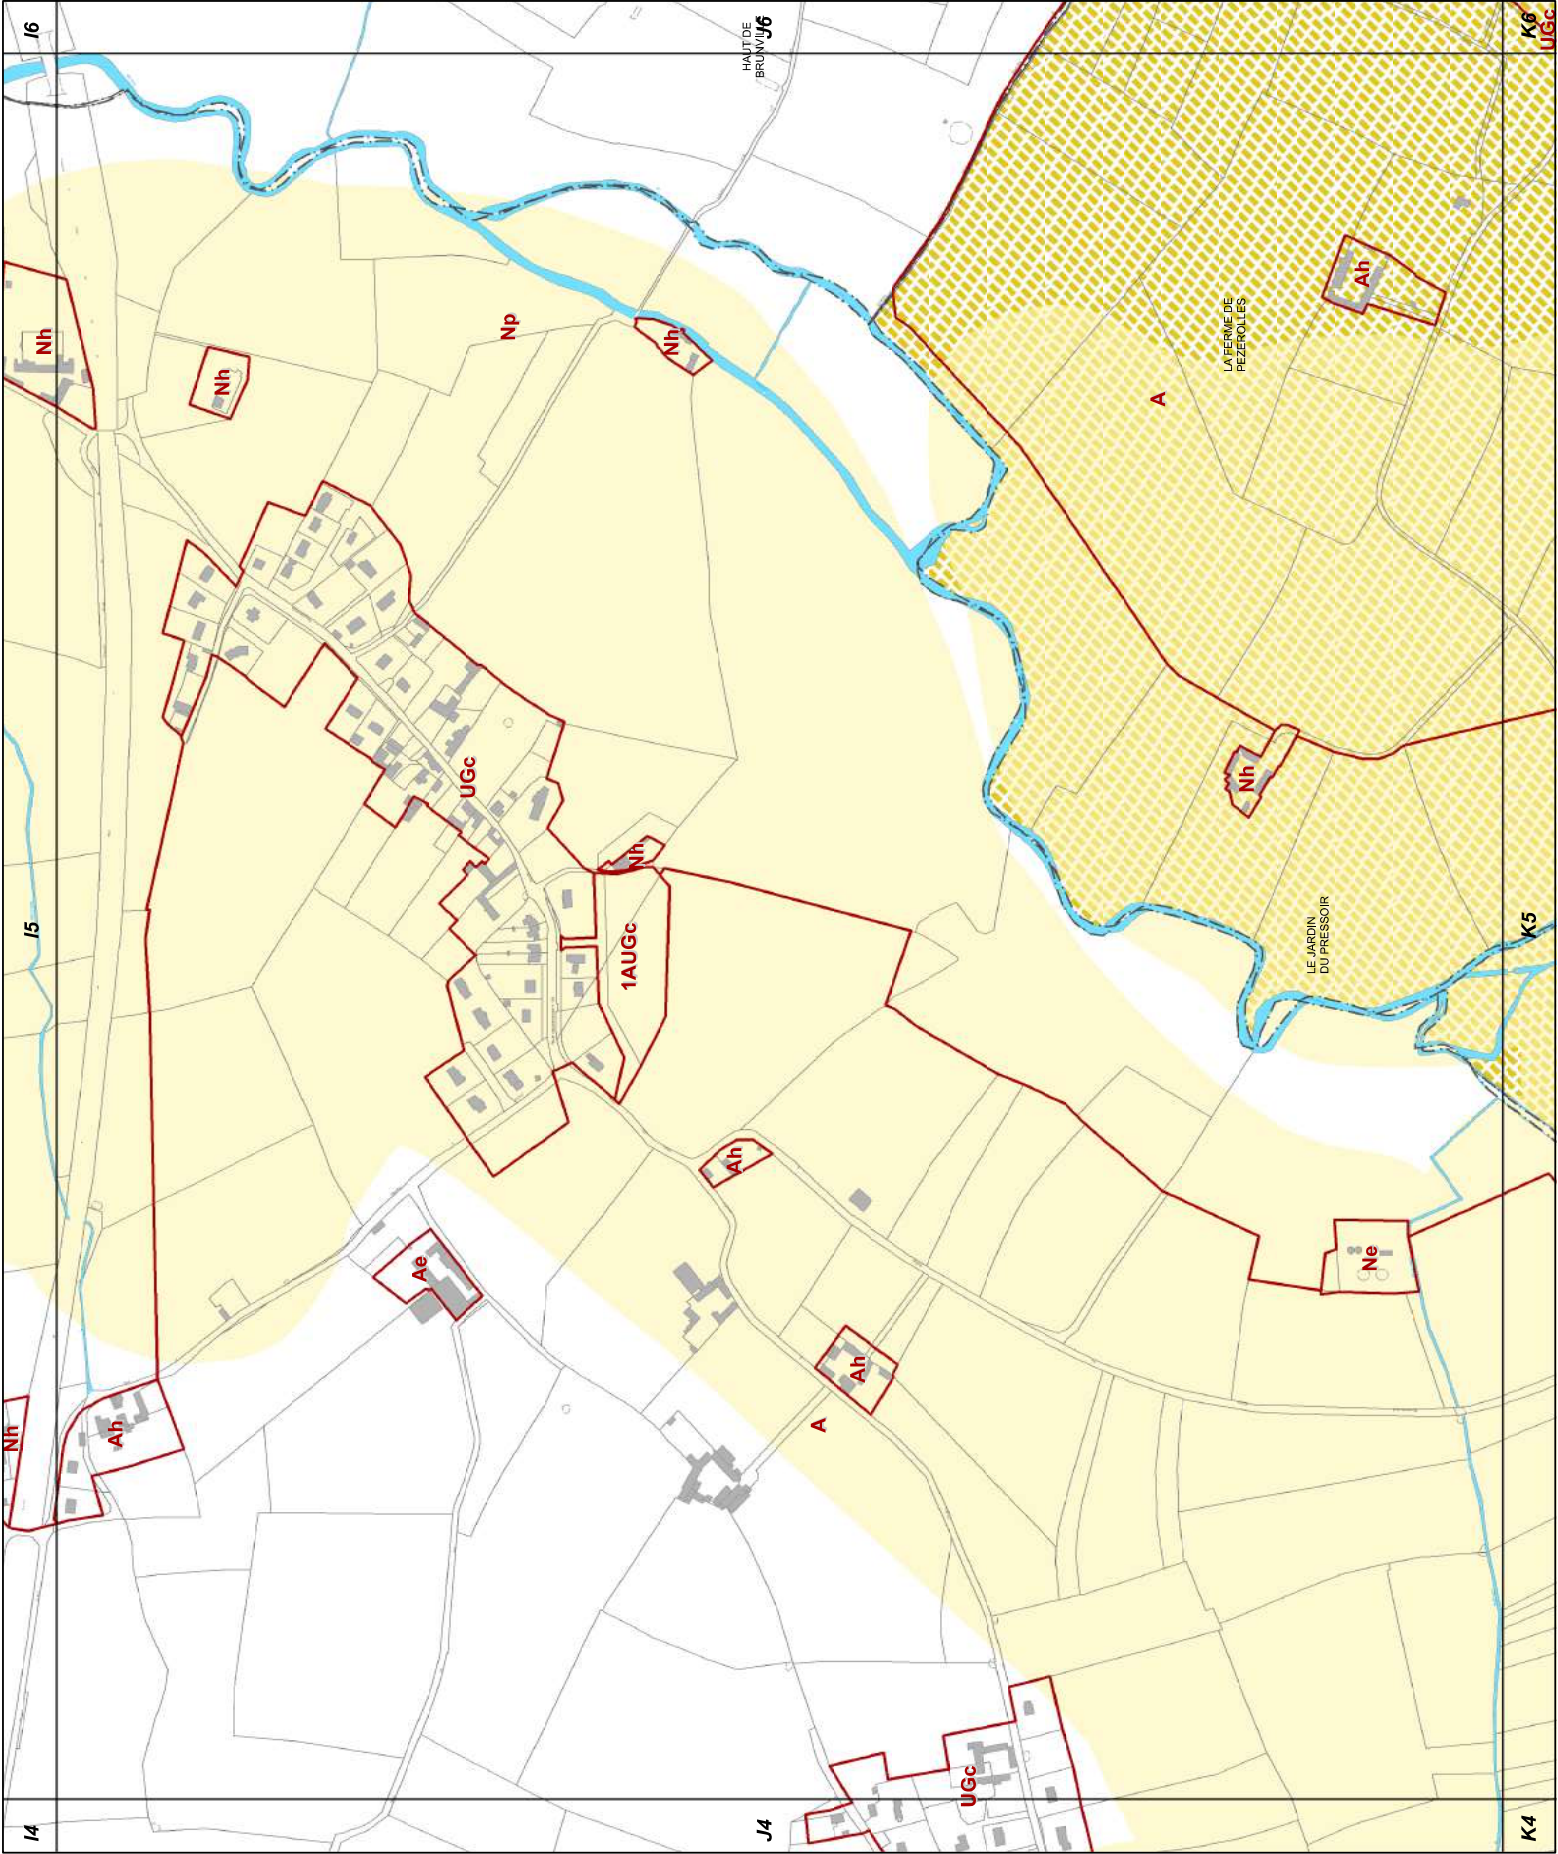

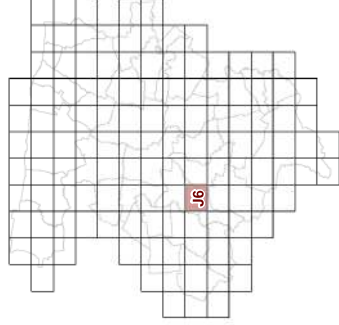


Modification n°2

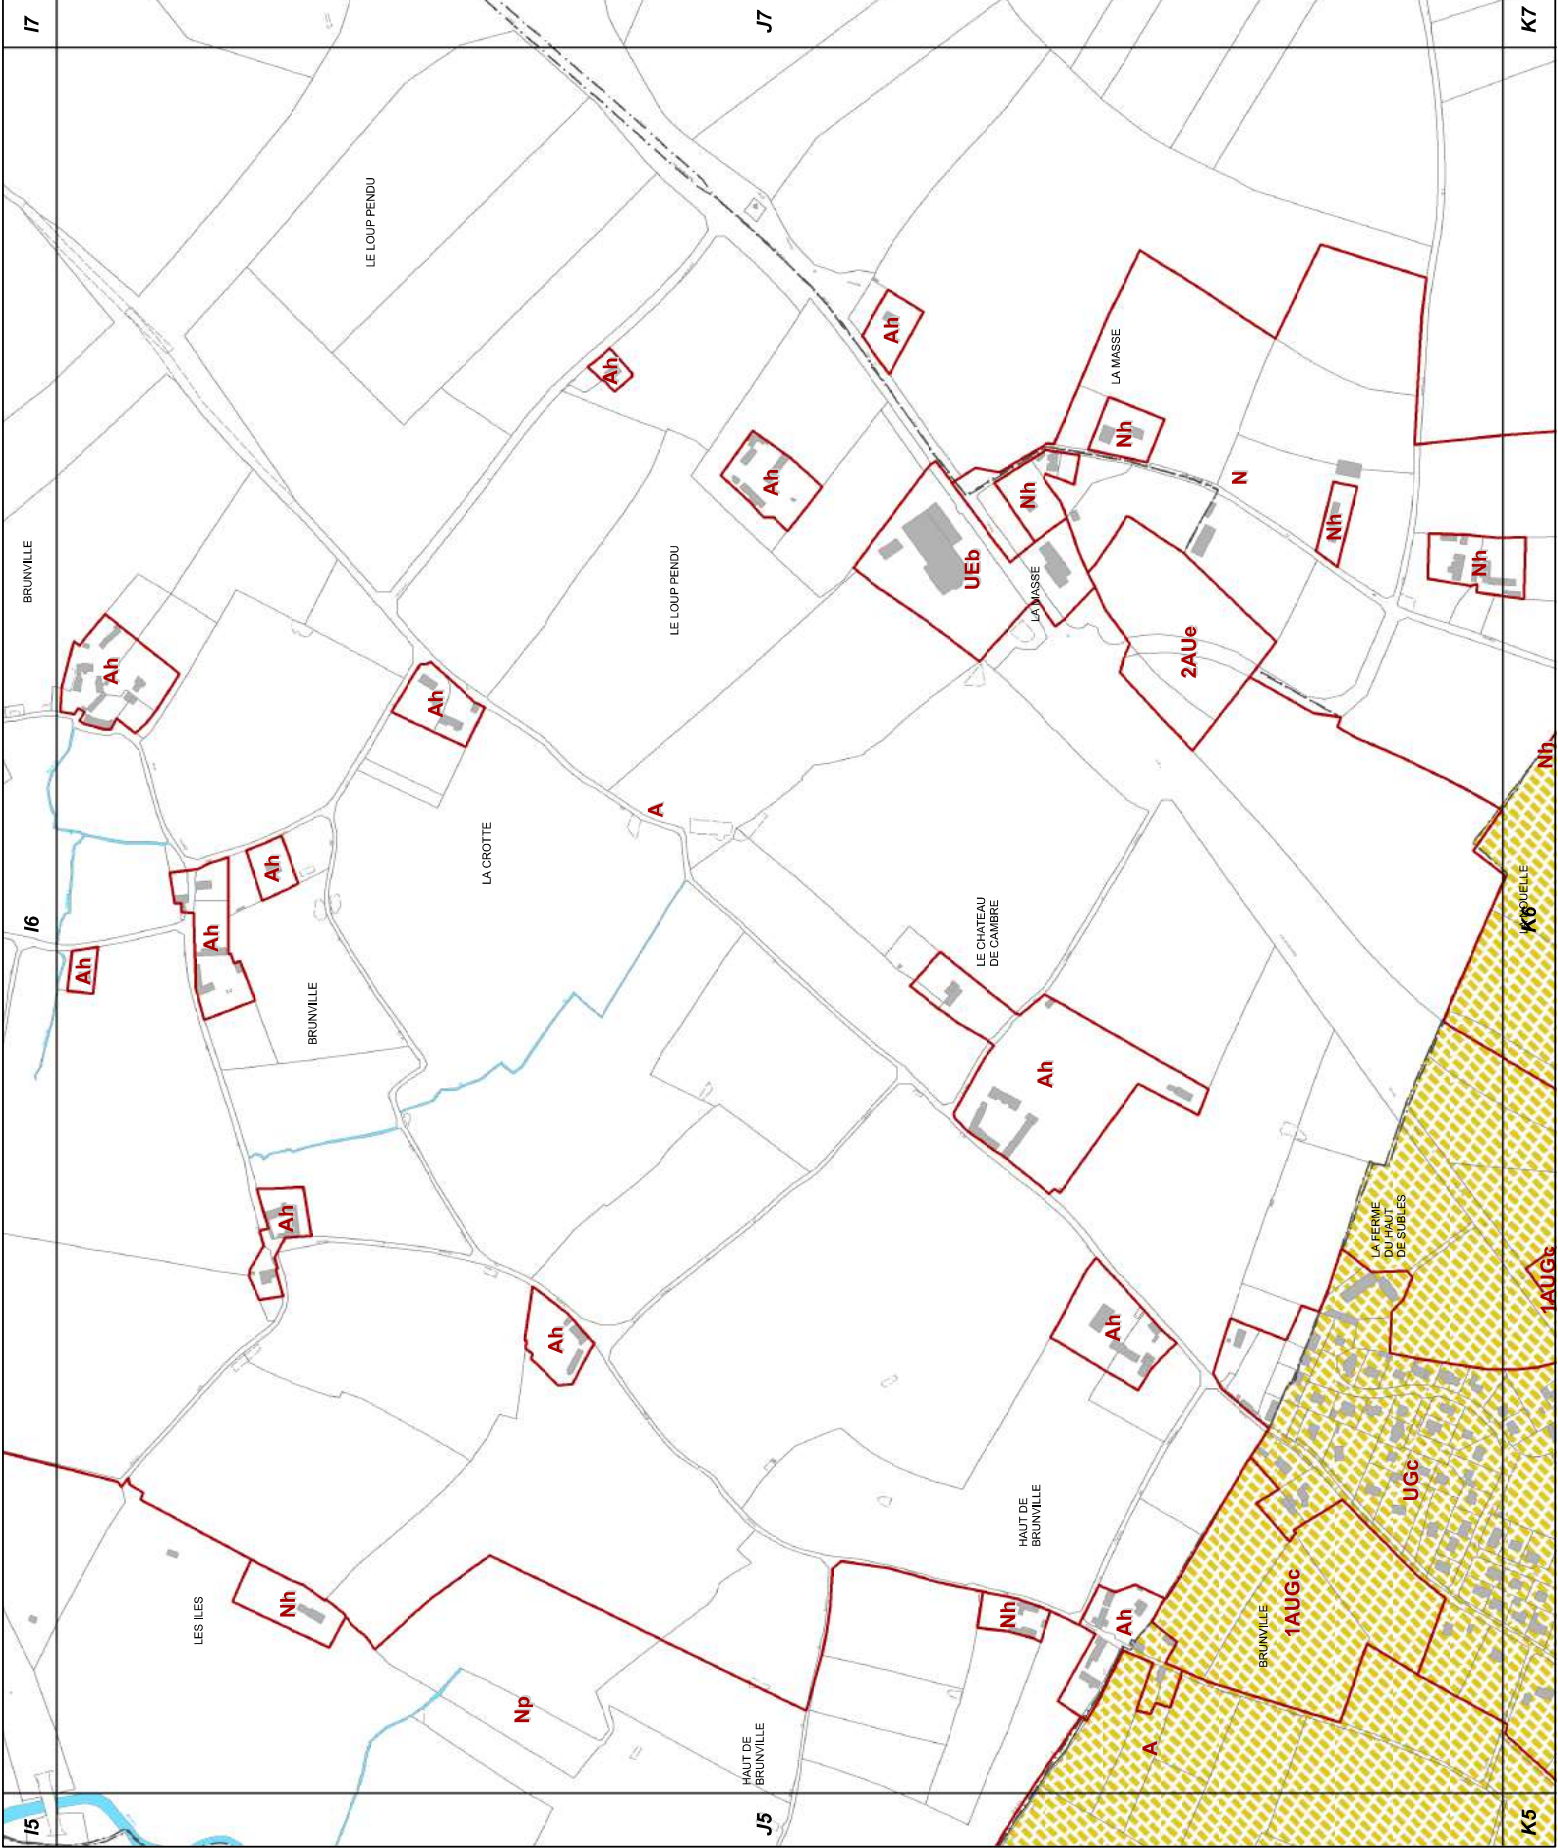





J7

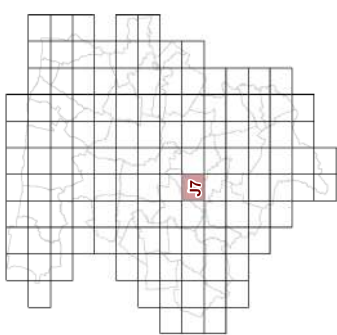

23d2 REGLEMENT GRAPHIQUE
et RISQUES NATURELS "SOL"
1/5000è


PLUi de BAYEUX INTERCOM

Modification n°2

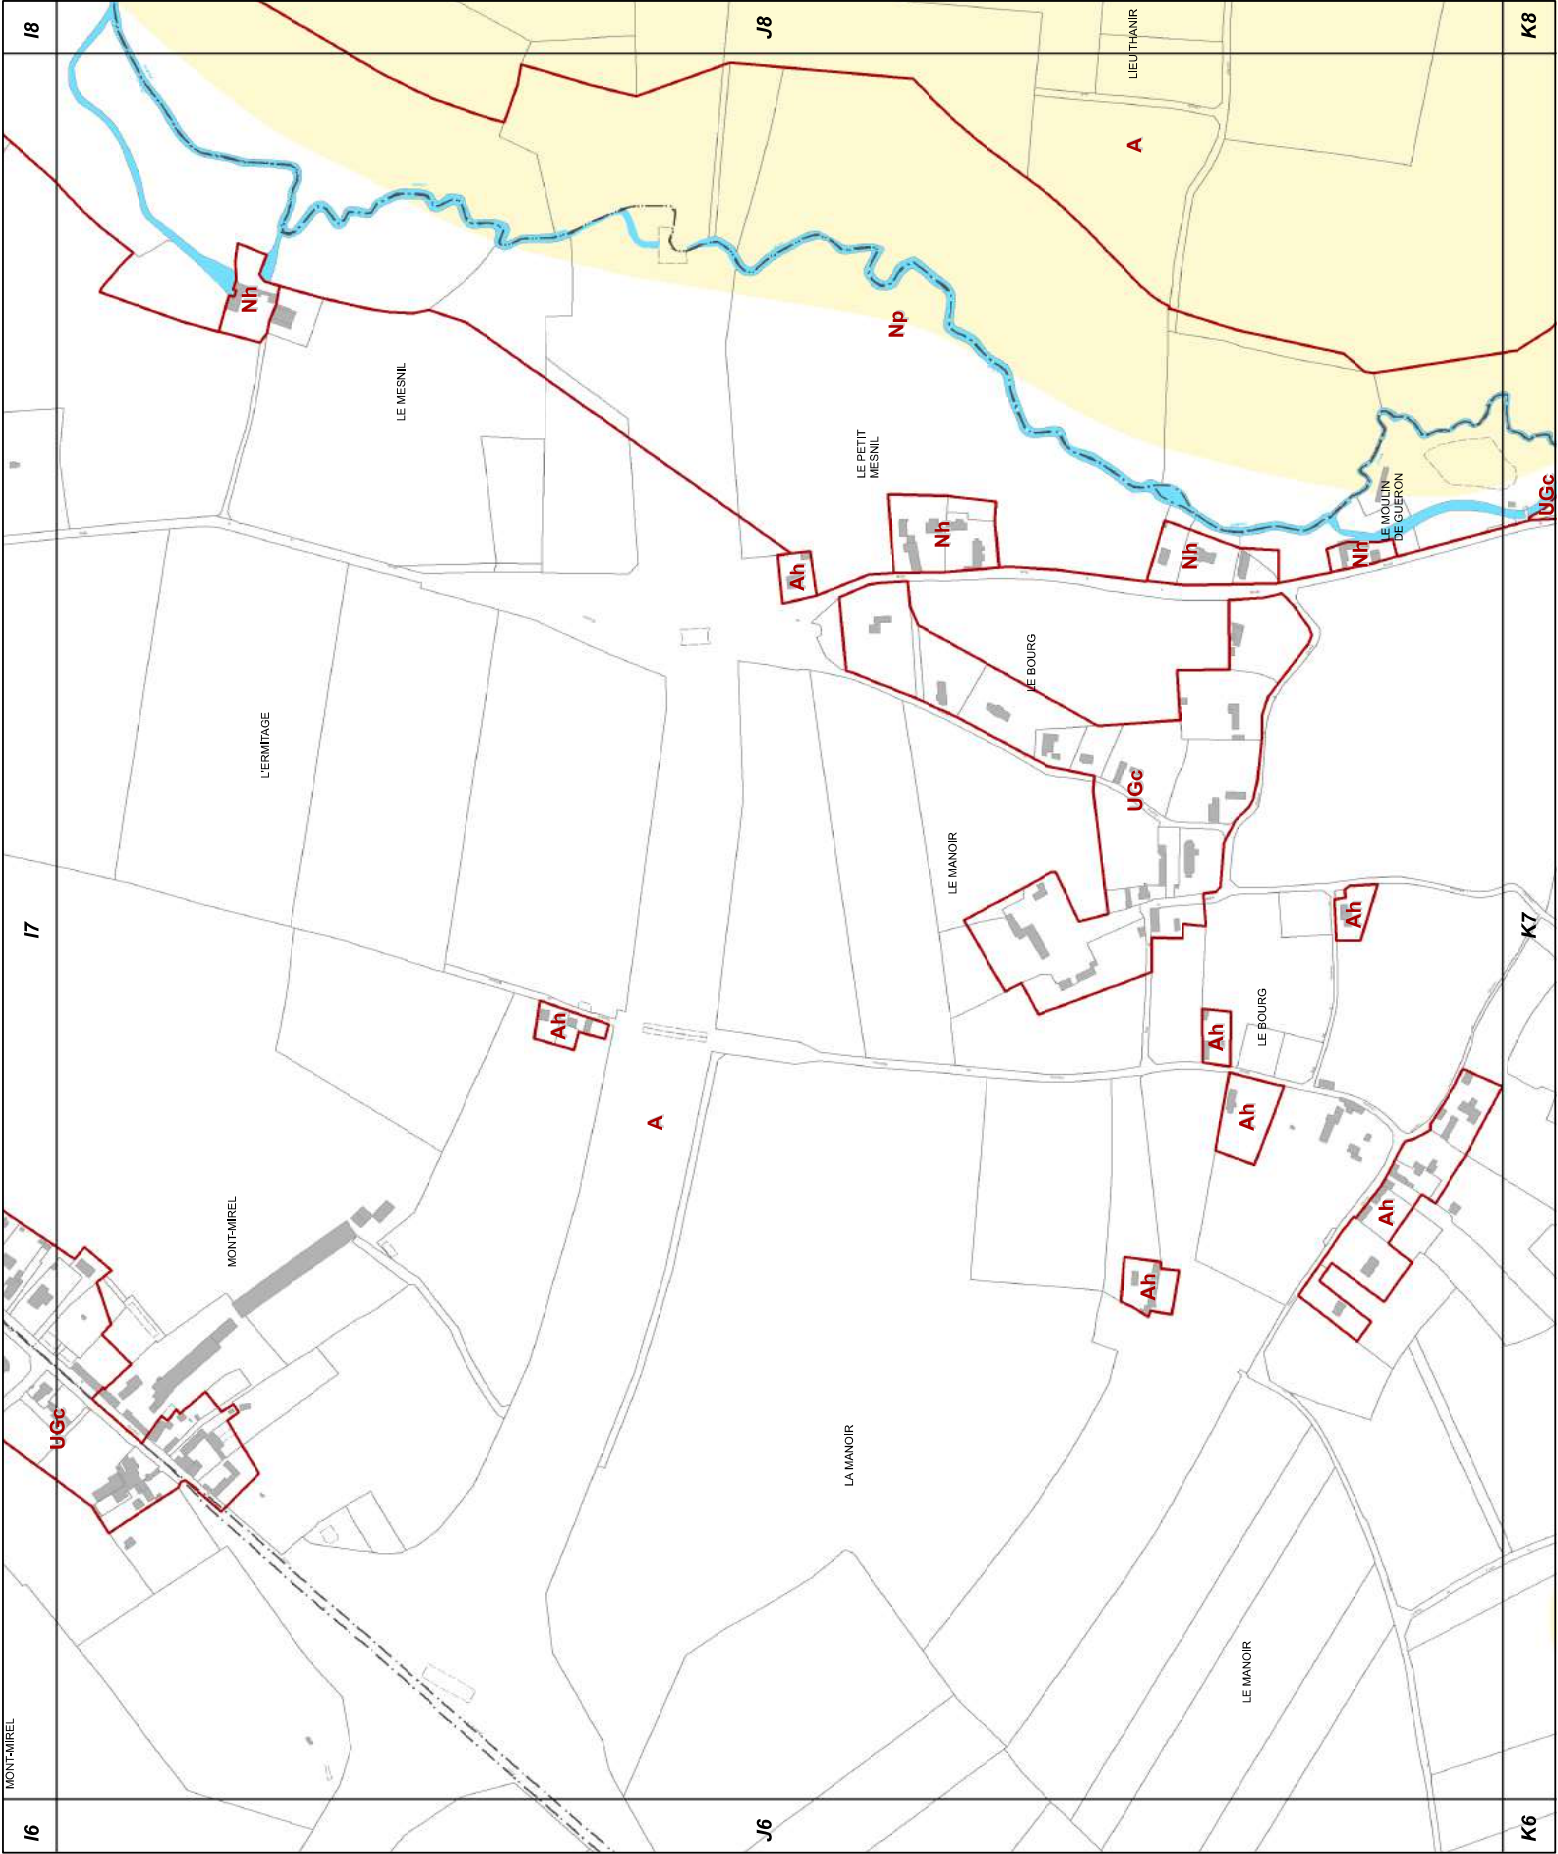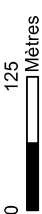



J8

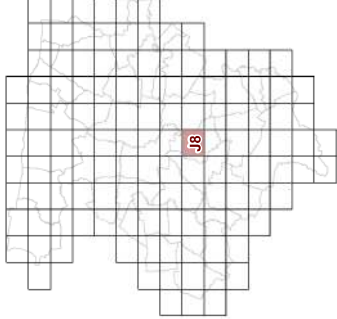


23d2 REGLEMENT GRAPHIQUE
et RISQUES NATURELS "SOL"
1/5000è

PLUi de BAYEUX INTERCOM

Modification n°2




0 125 Mètres

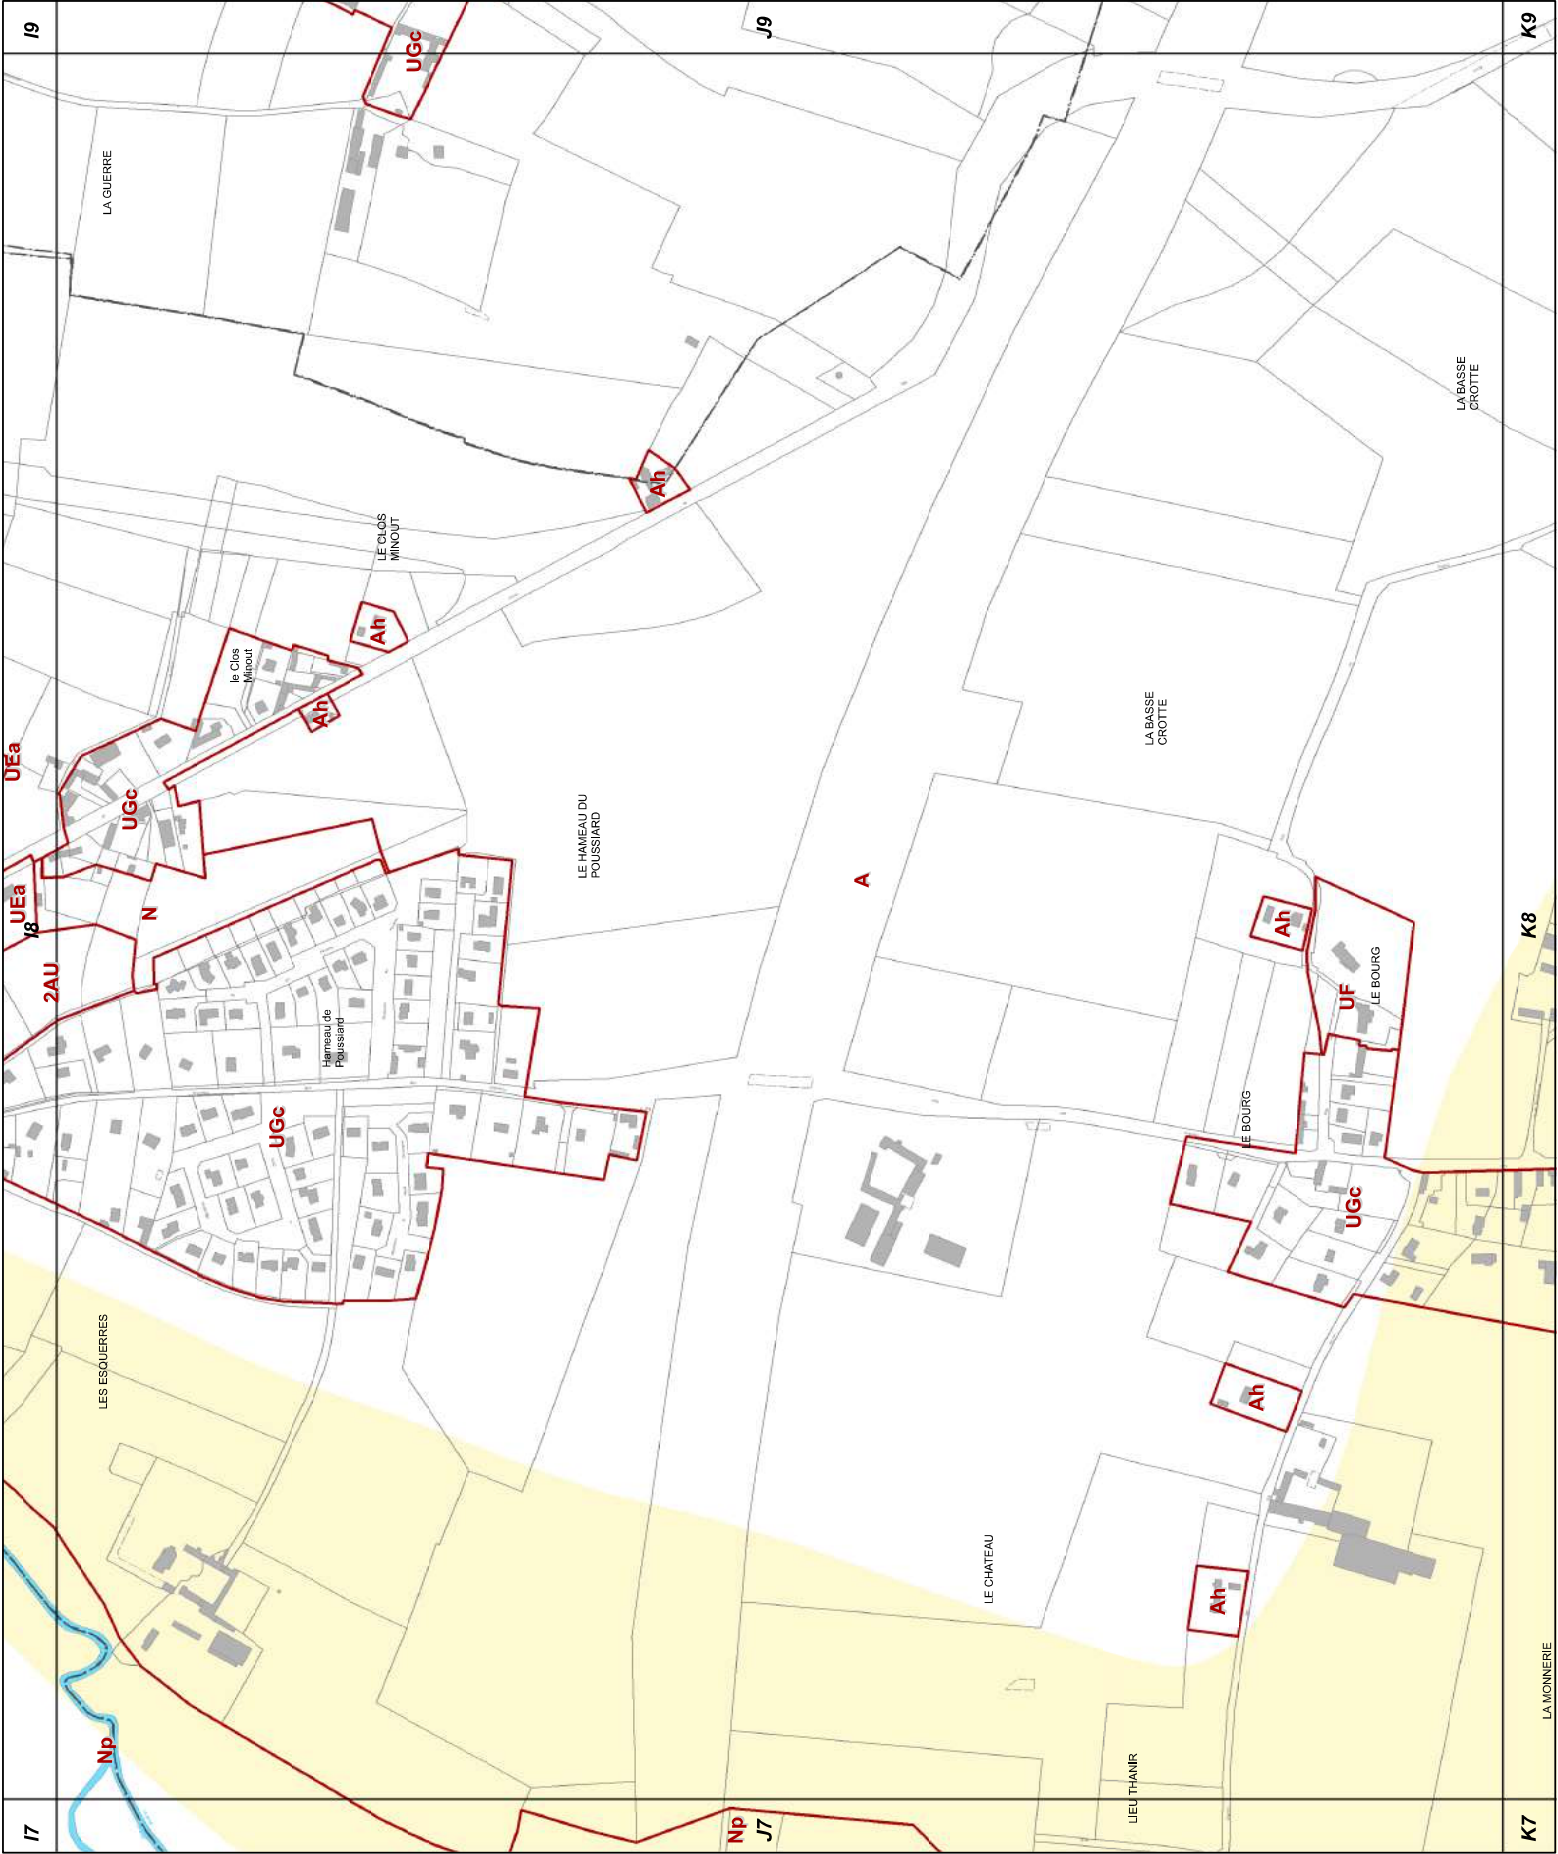



J9

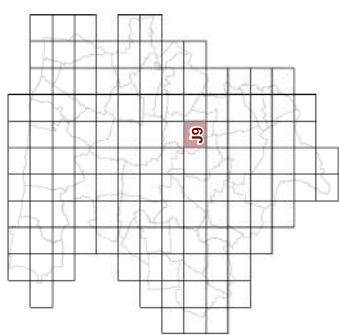


23d2 REGLEMENT GRAPHIQUE
et RISQUES NATURELS "SOL"
1/5000è


PLUi de BAYEUX INTERCOM

Modification n°2





0 125 Mètres

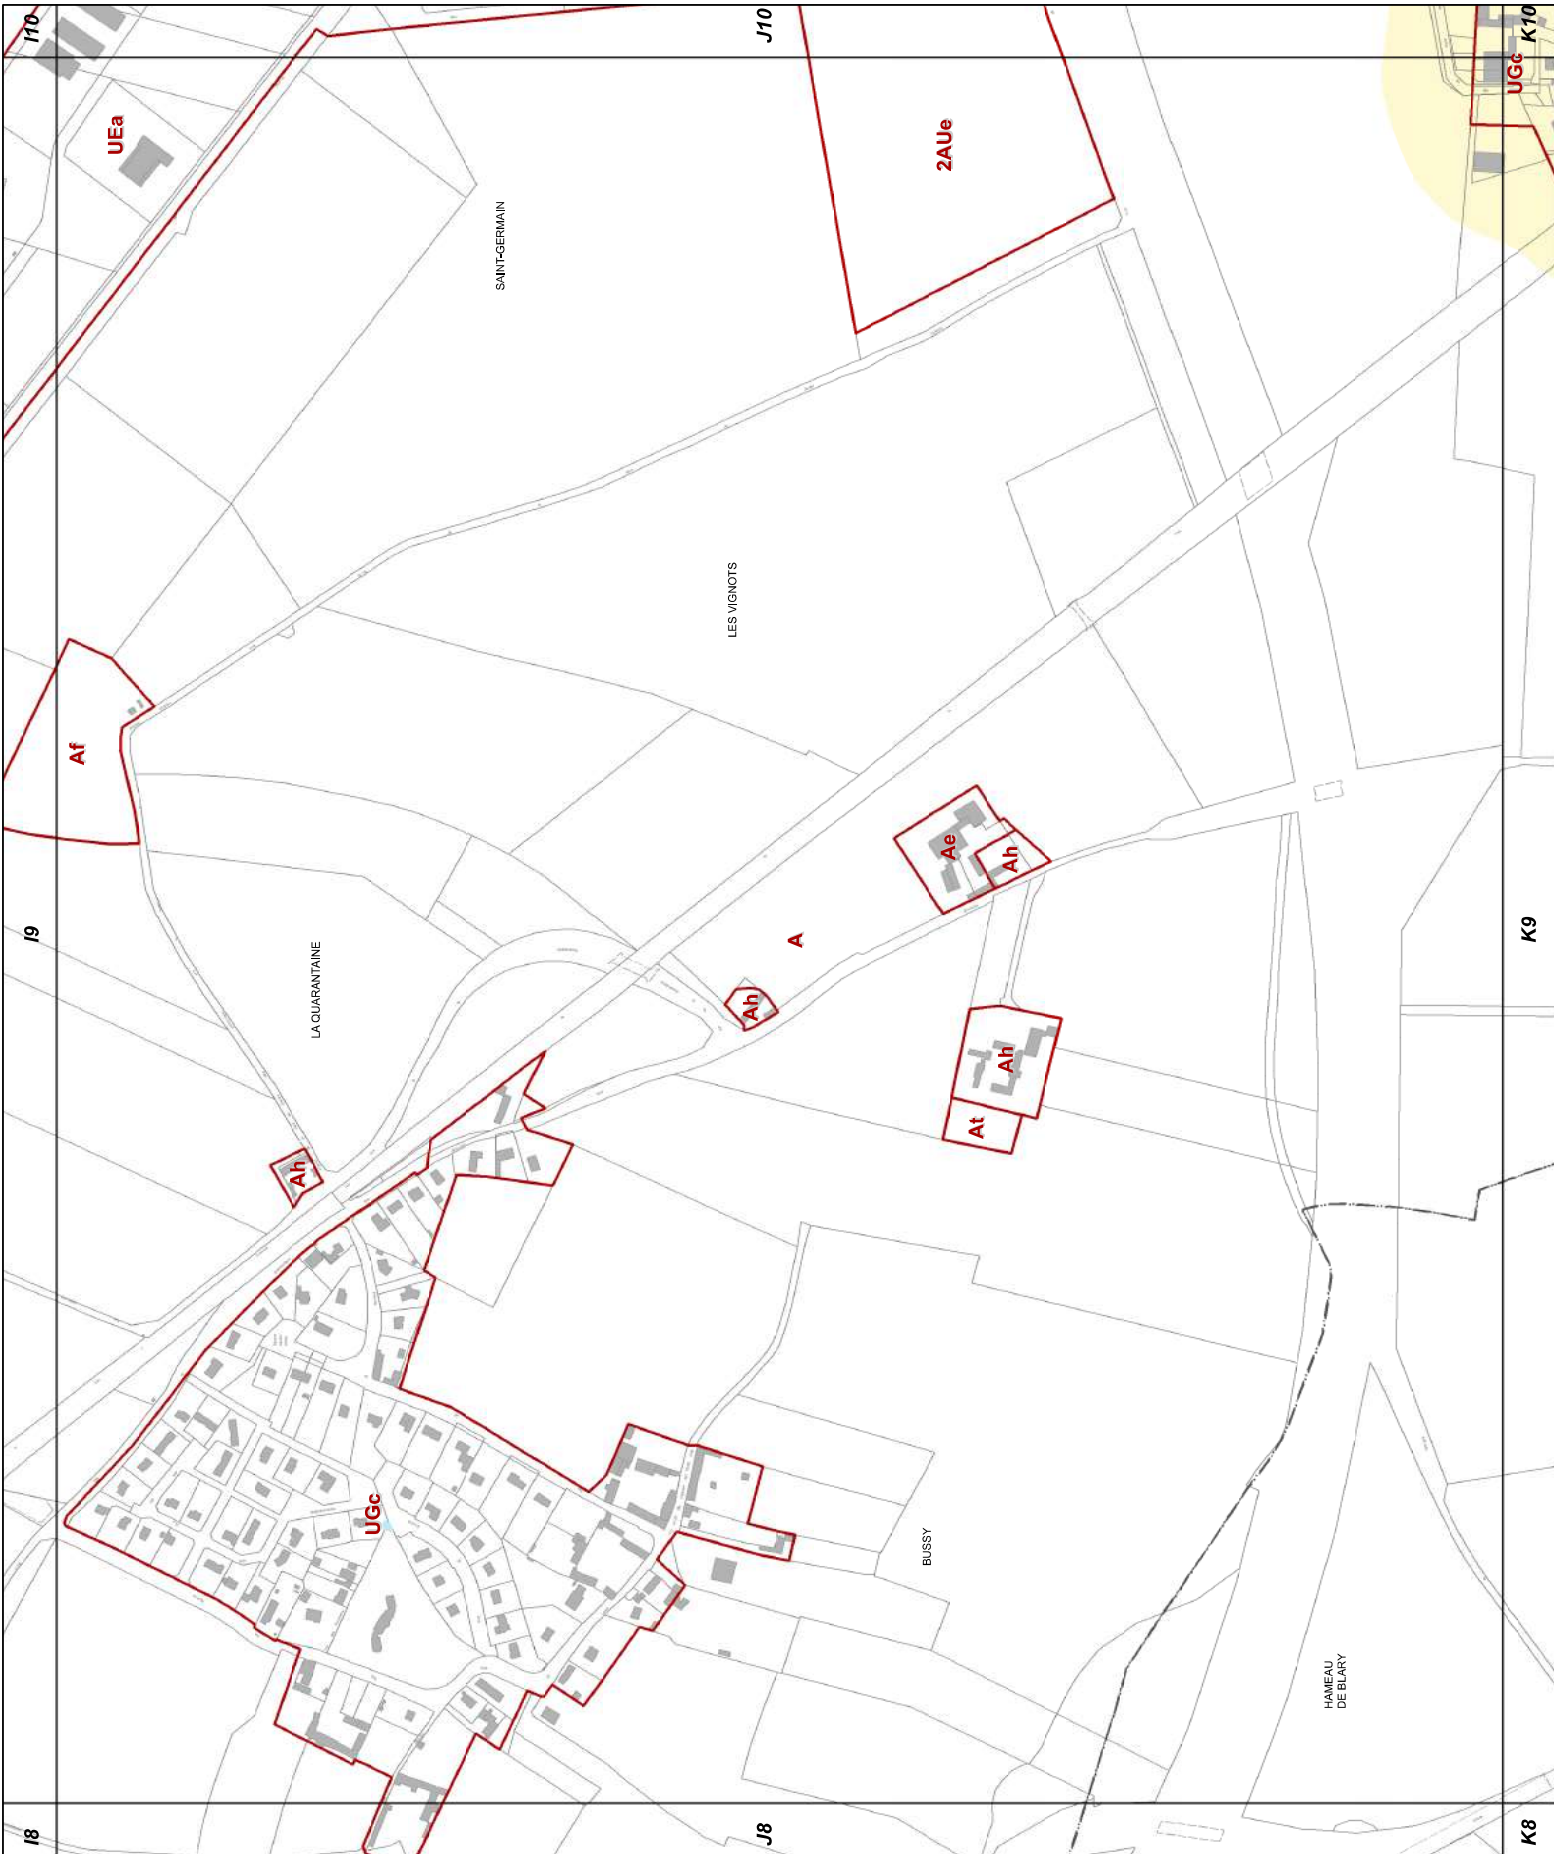

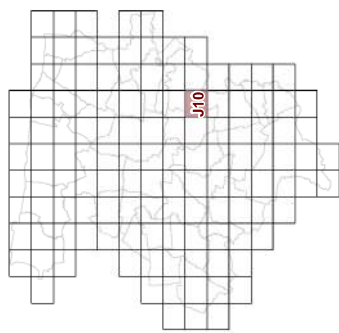


Modification n°2

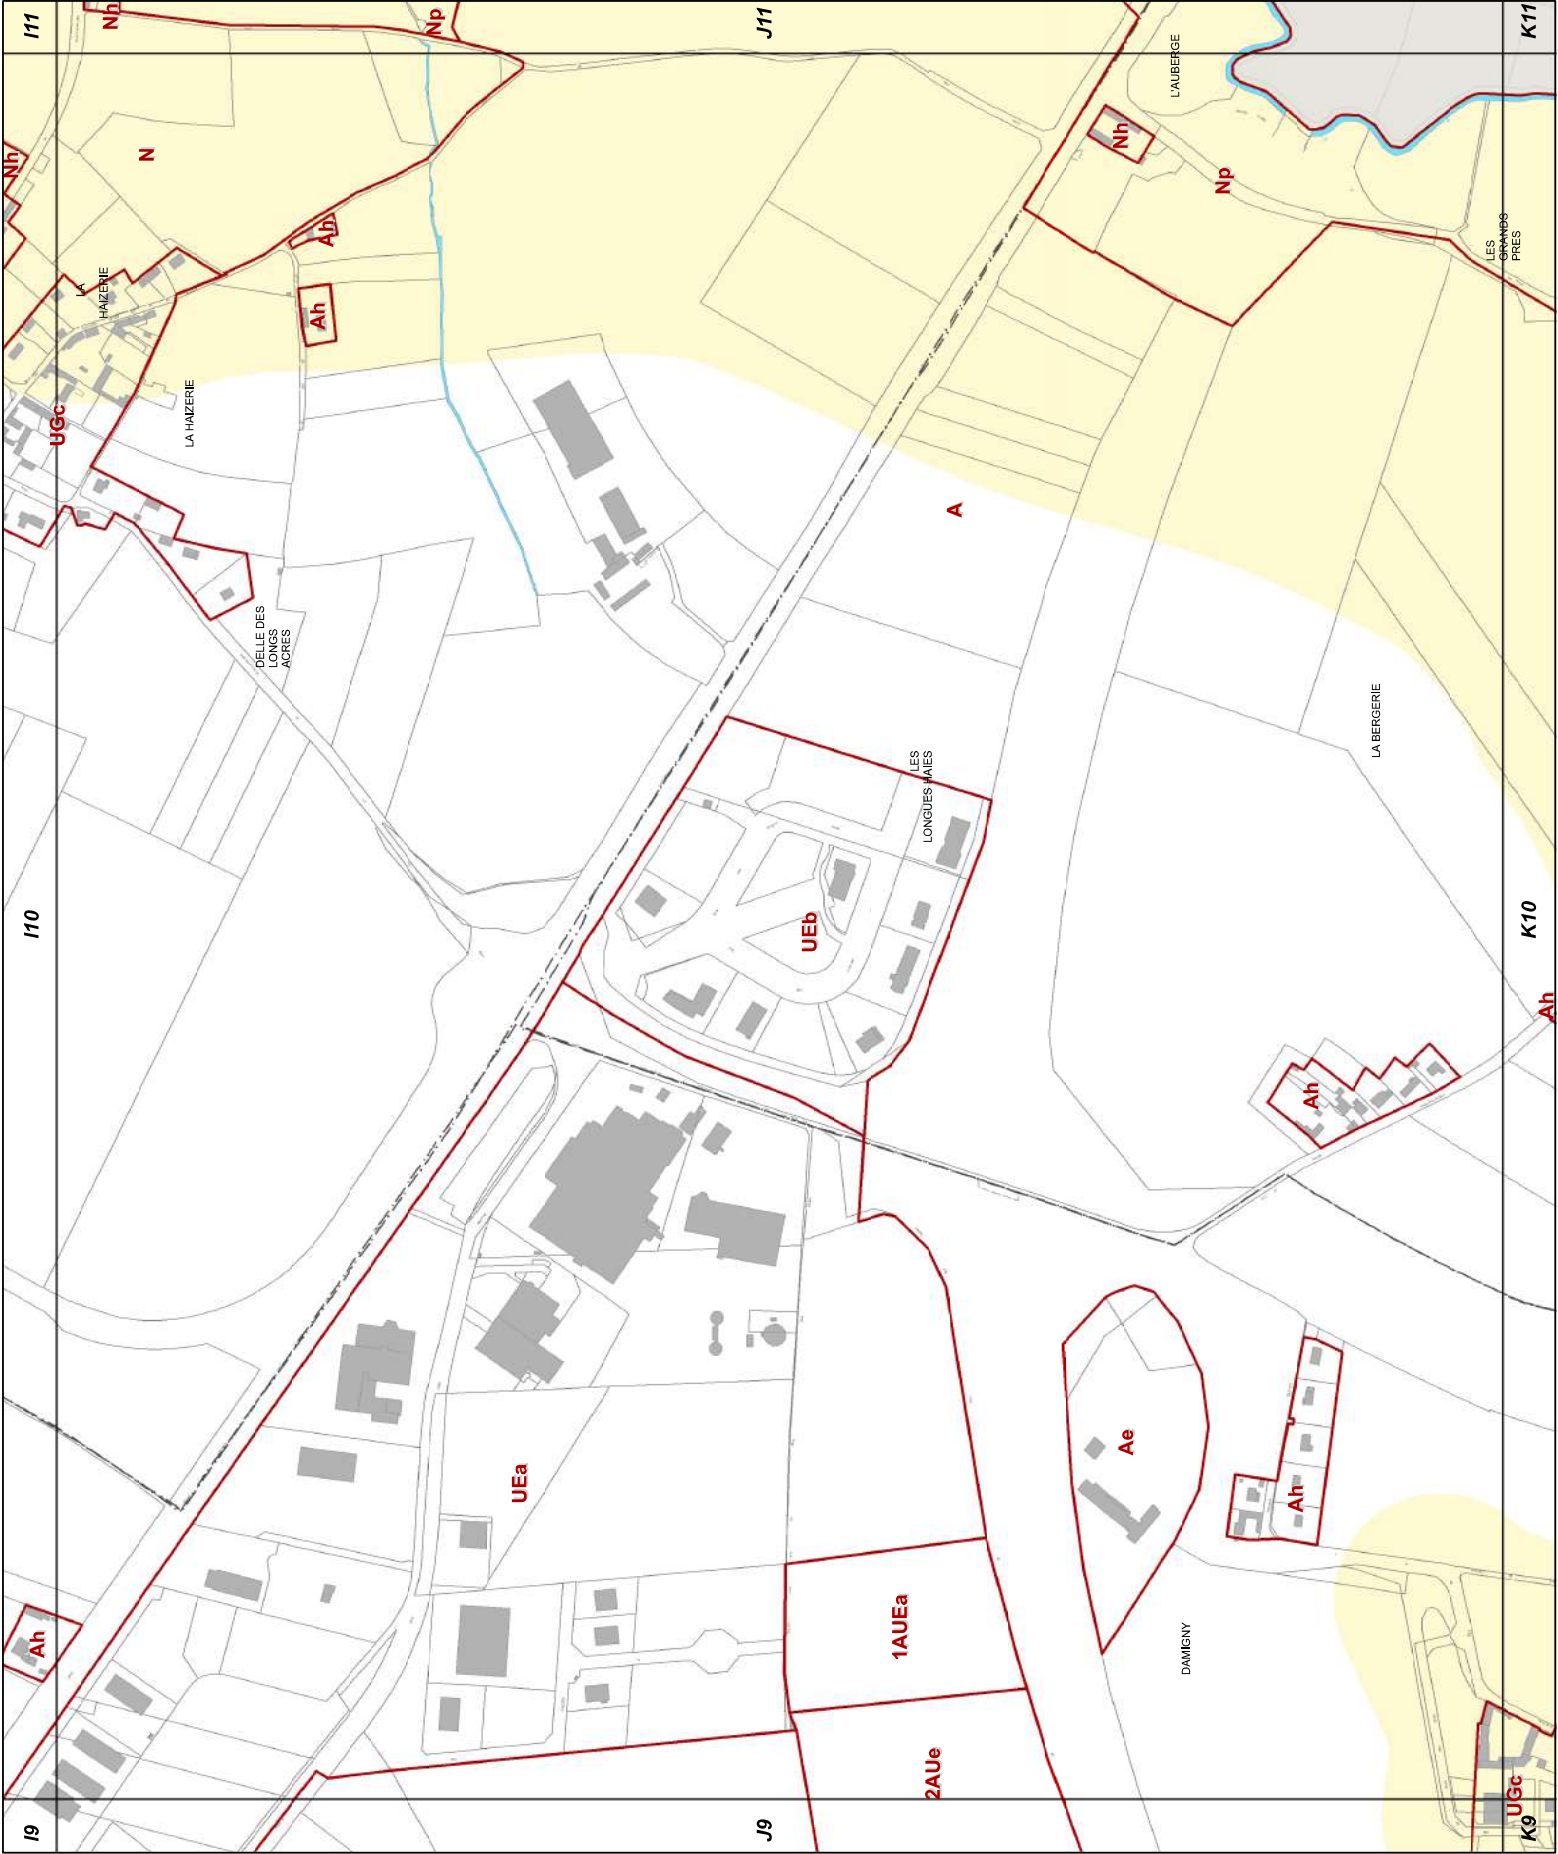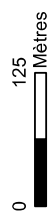





J11

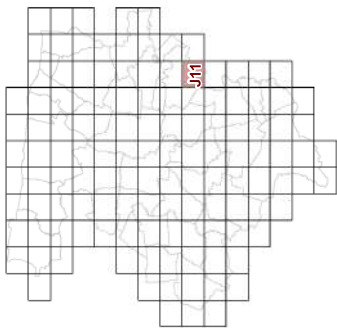

23d2 REGLEMENT GRAPHIQUE
et RISQUES NATURELS "SOL"
1/5000è


PLUi de BAYEUX INTERCOM

Modification n°2

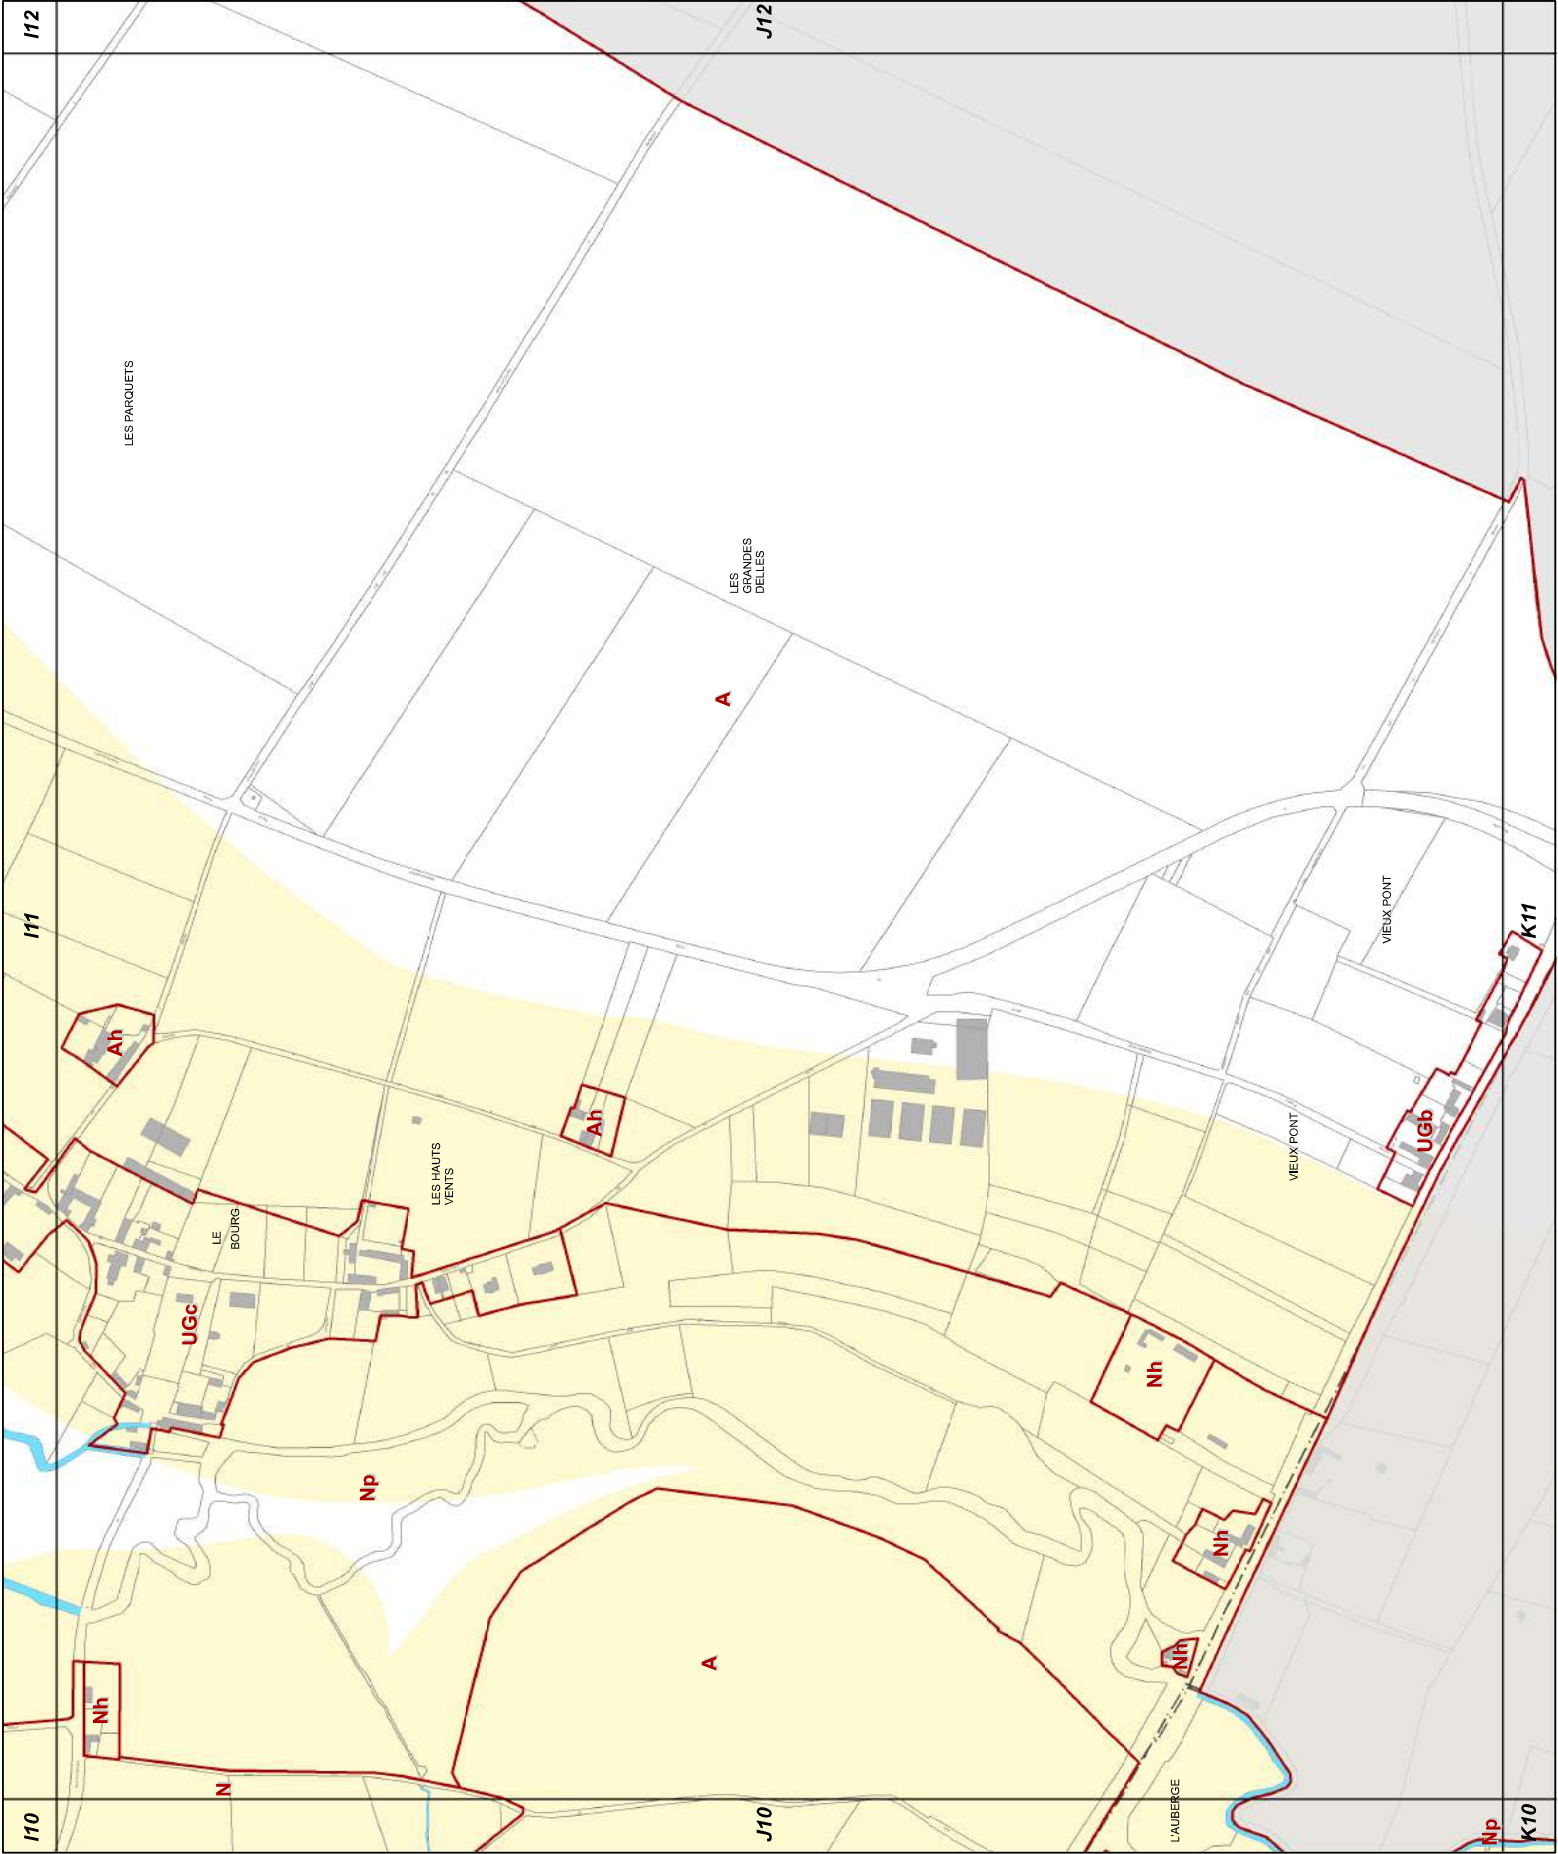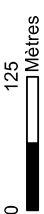





J12

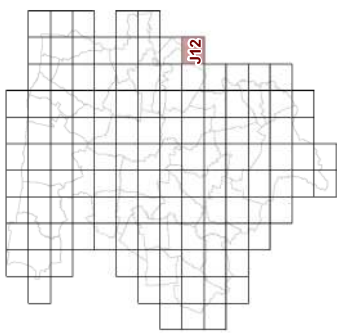


23d2 REGLEMENT GRAPHIQUE
et RISQUES NATURELS "SOL "
1/5000è


PLUi de BAYEUX INTERCOM

Modification n°2

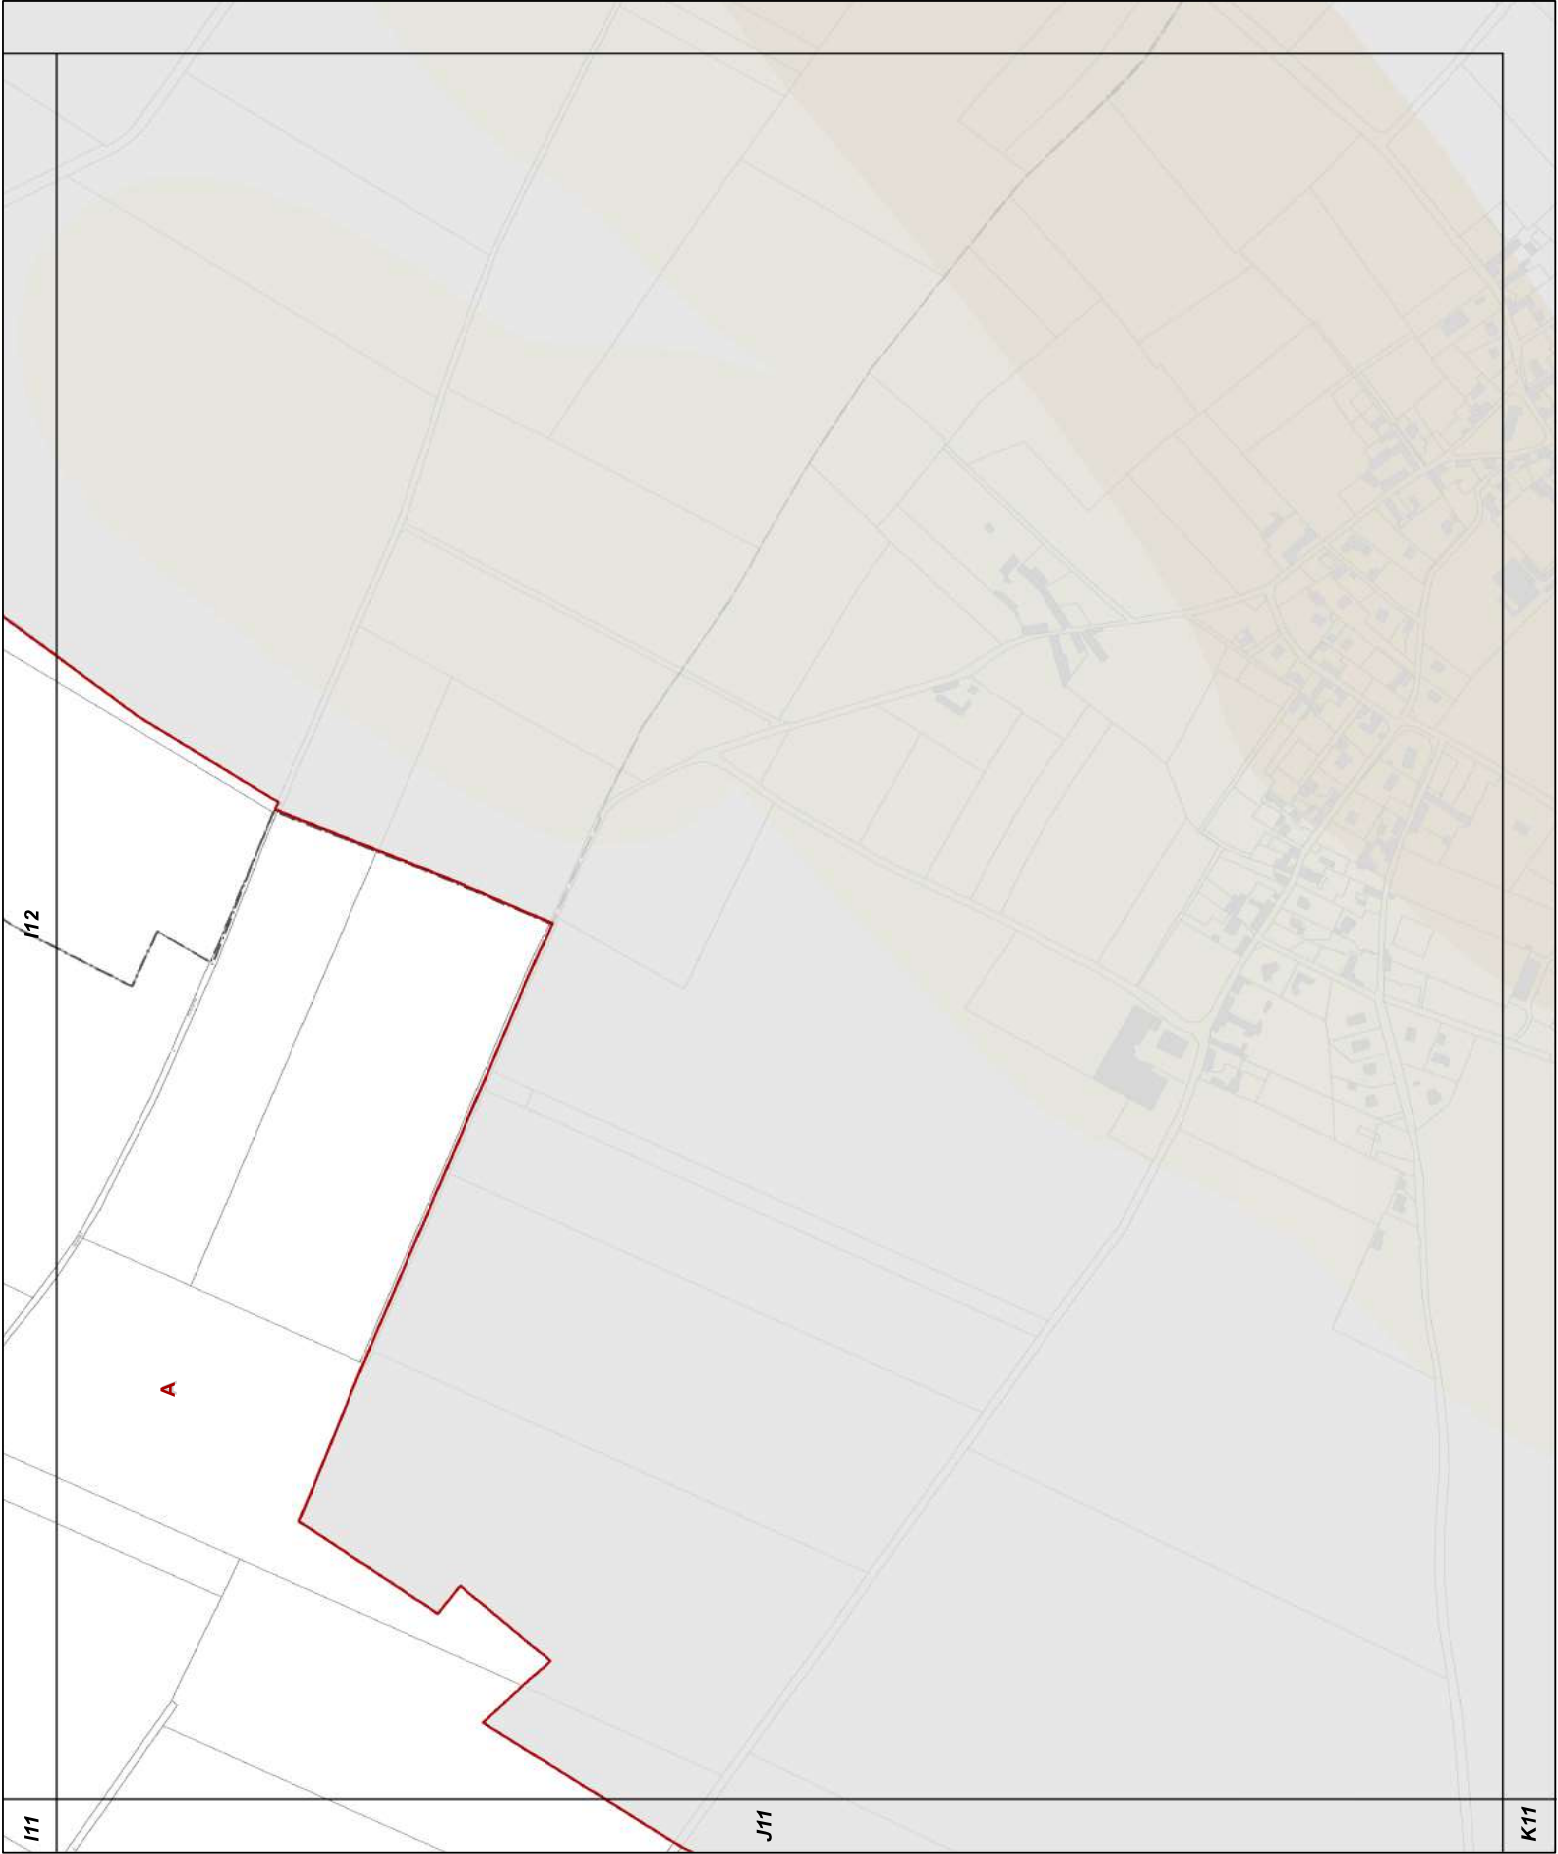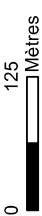

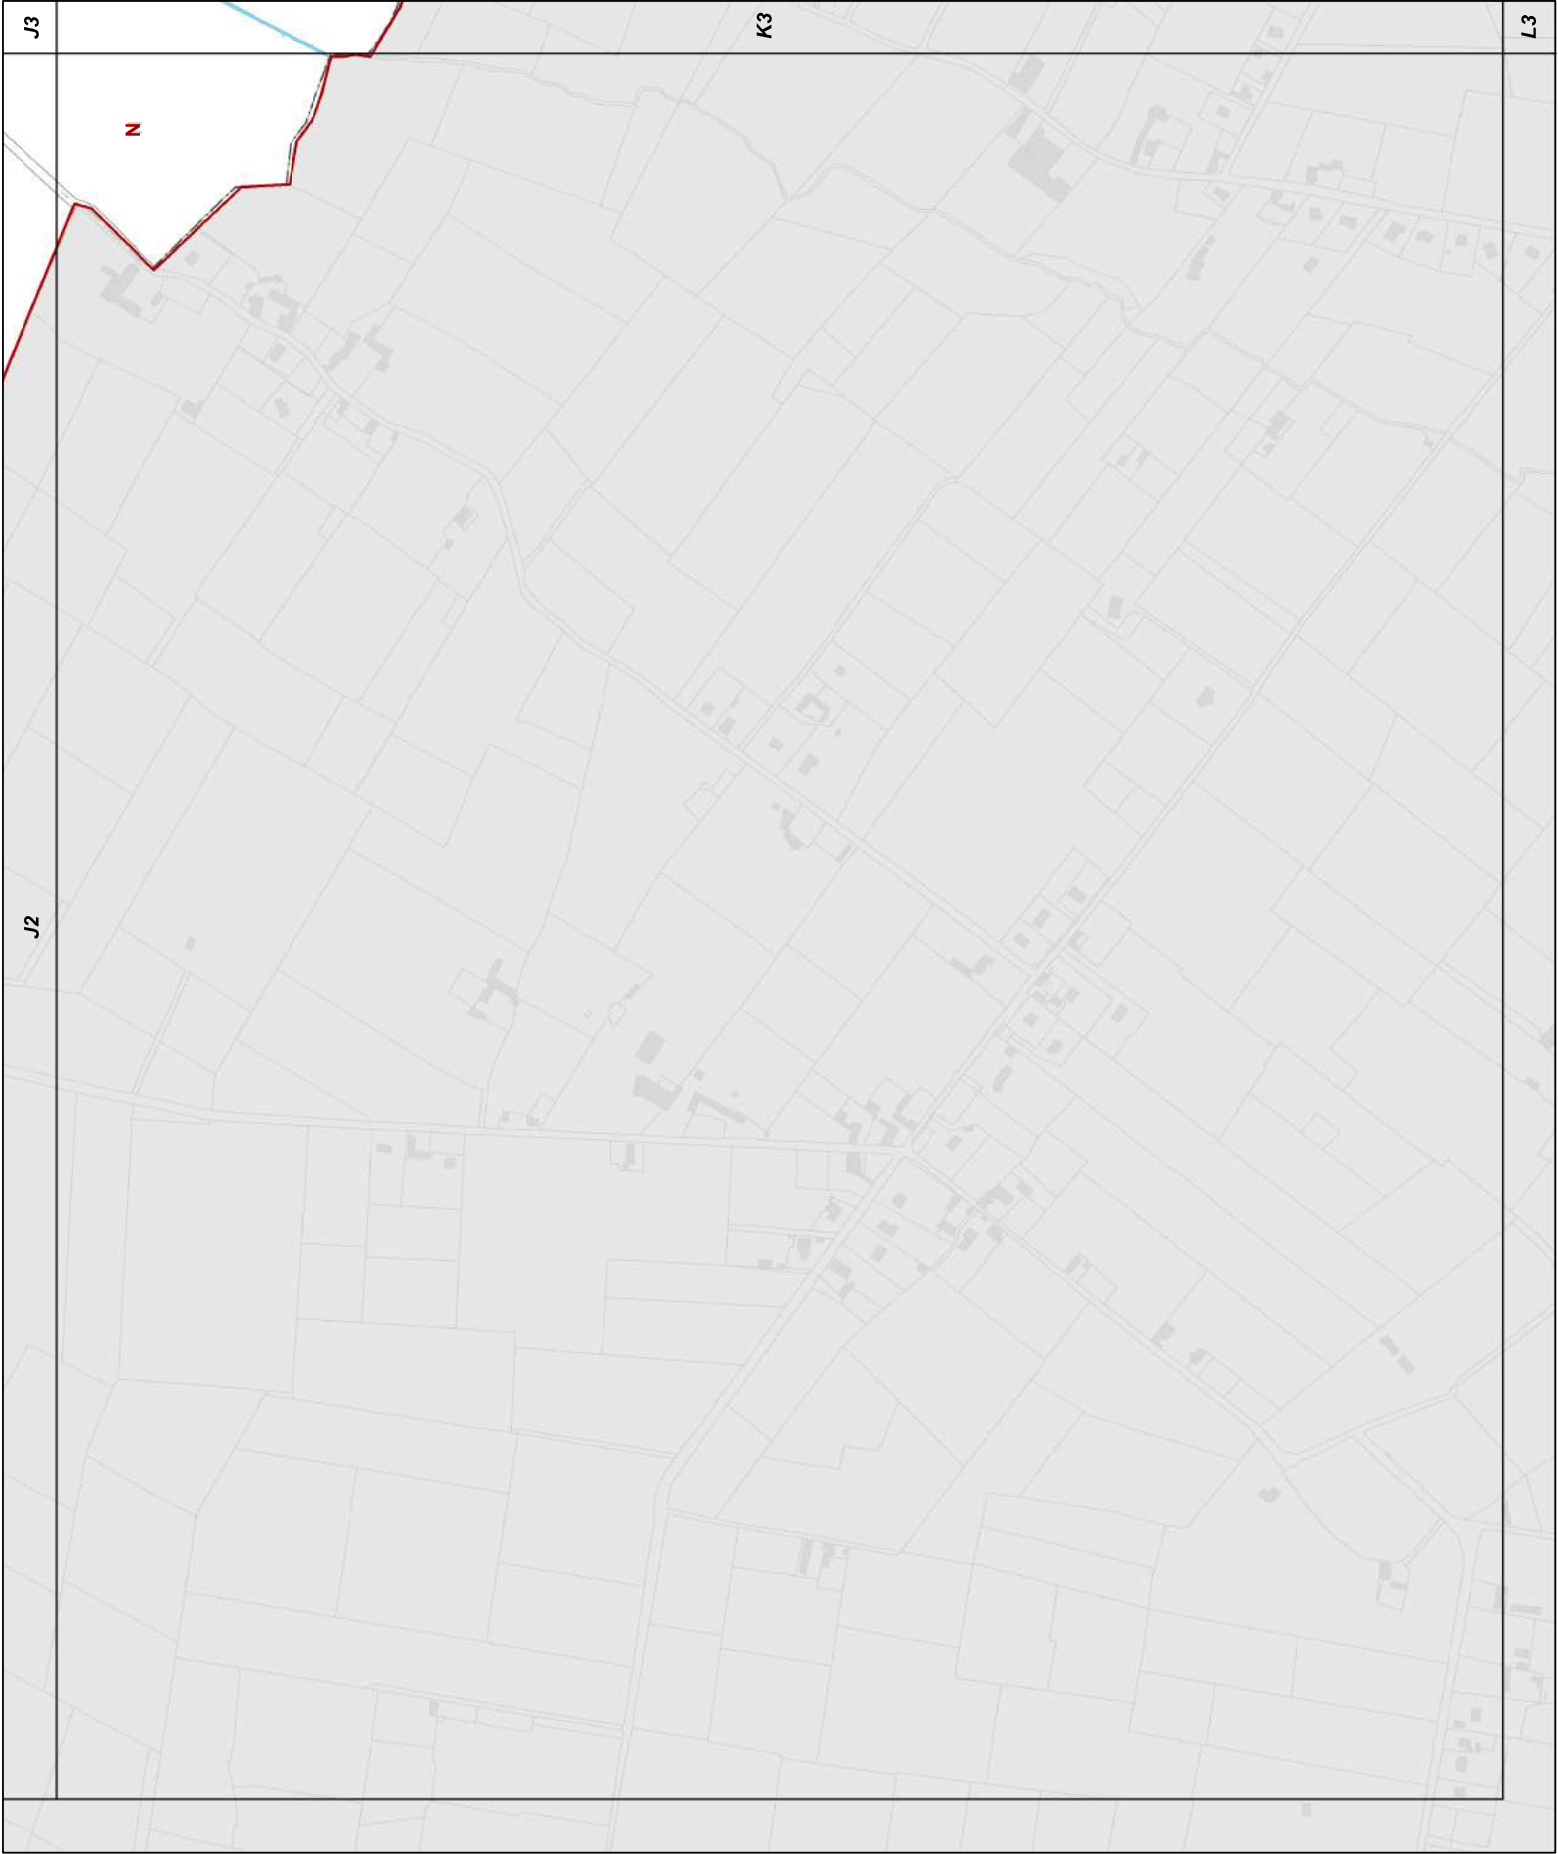


K2

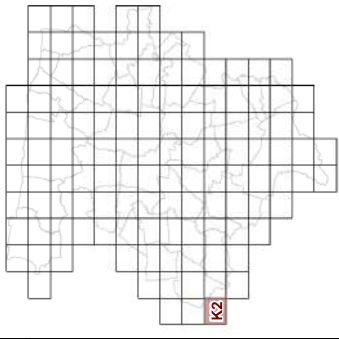

23d2 REGLEMENT GRAPHIQUE
et RISQUES NATURELS "SOL "
1/5000è


PLUi de BAYEUX INTERCOM

Modification n°2

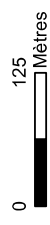





K3

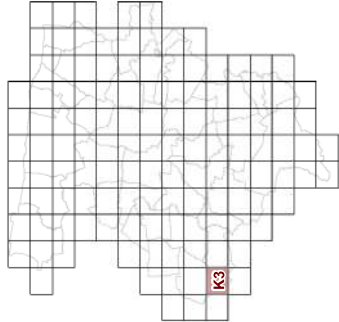

23d2 REGLEMENT GRAPHIQUE
et RISQUES NATURELS "SOL"
1/5000è


PLUi de BAYEUX INTERCOM

Modification n°2

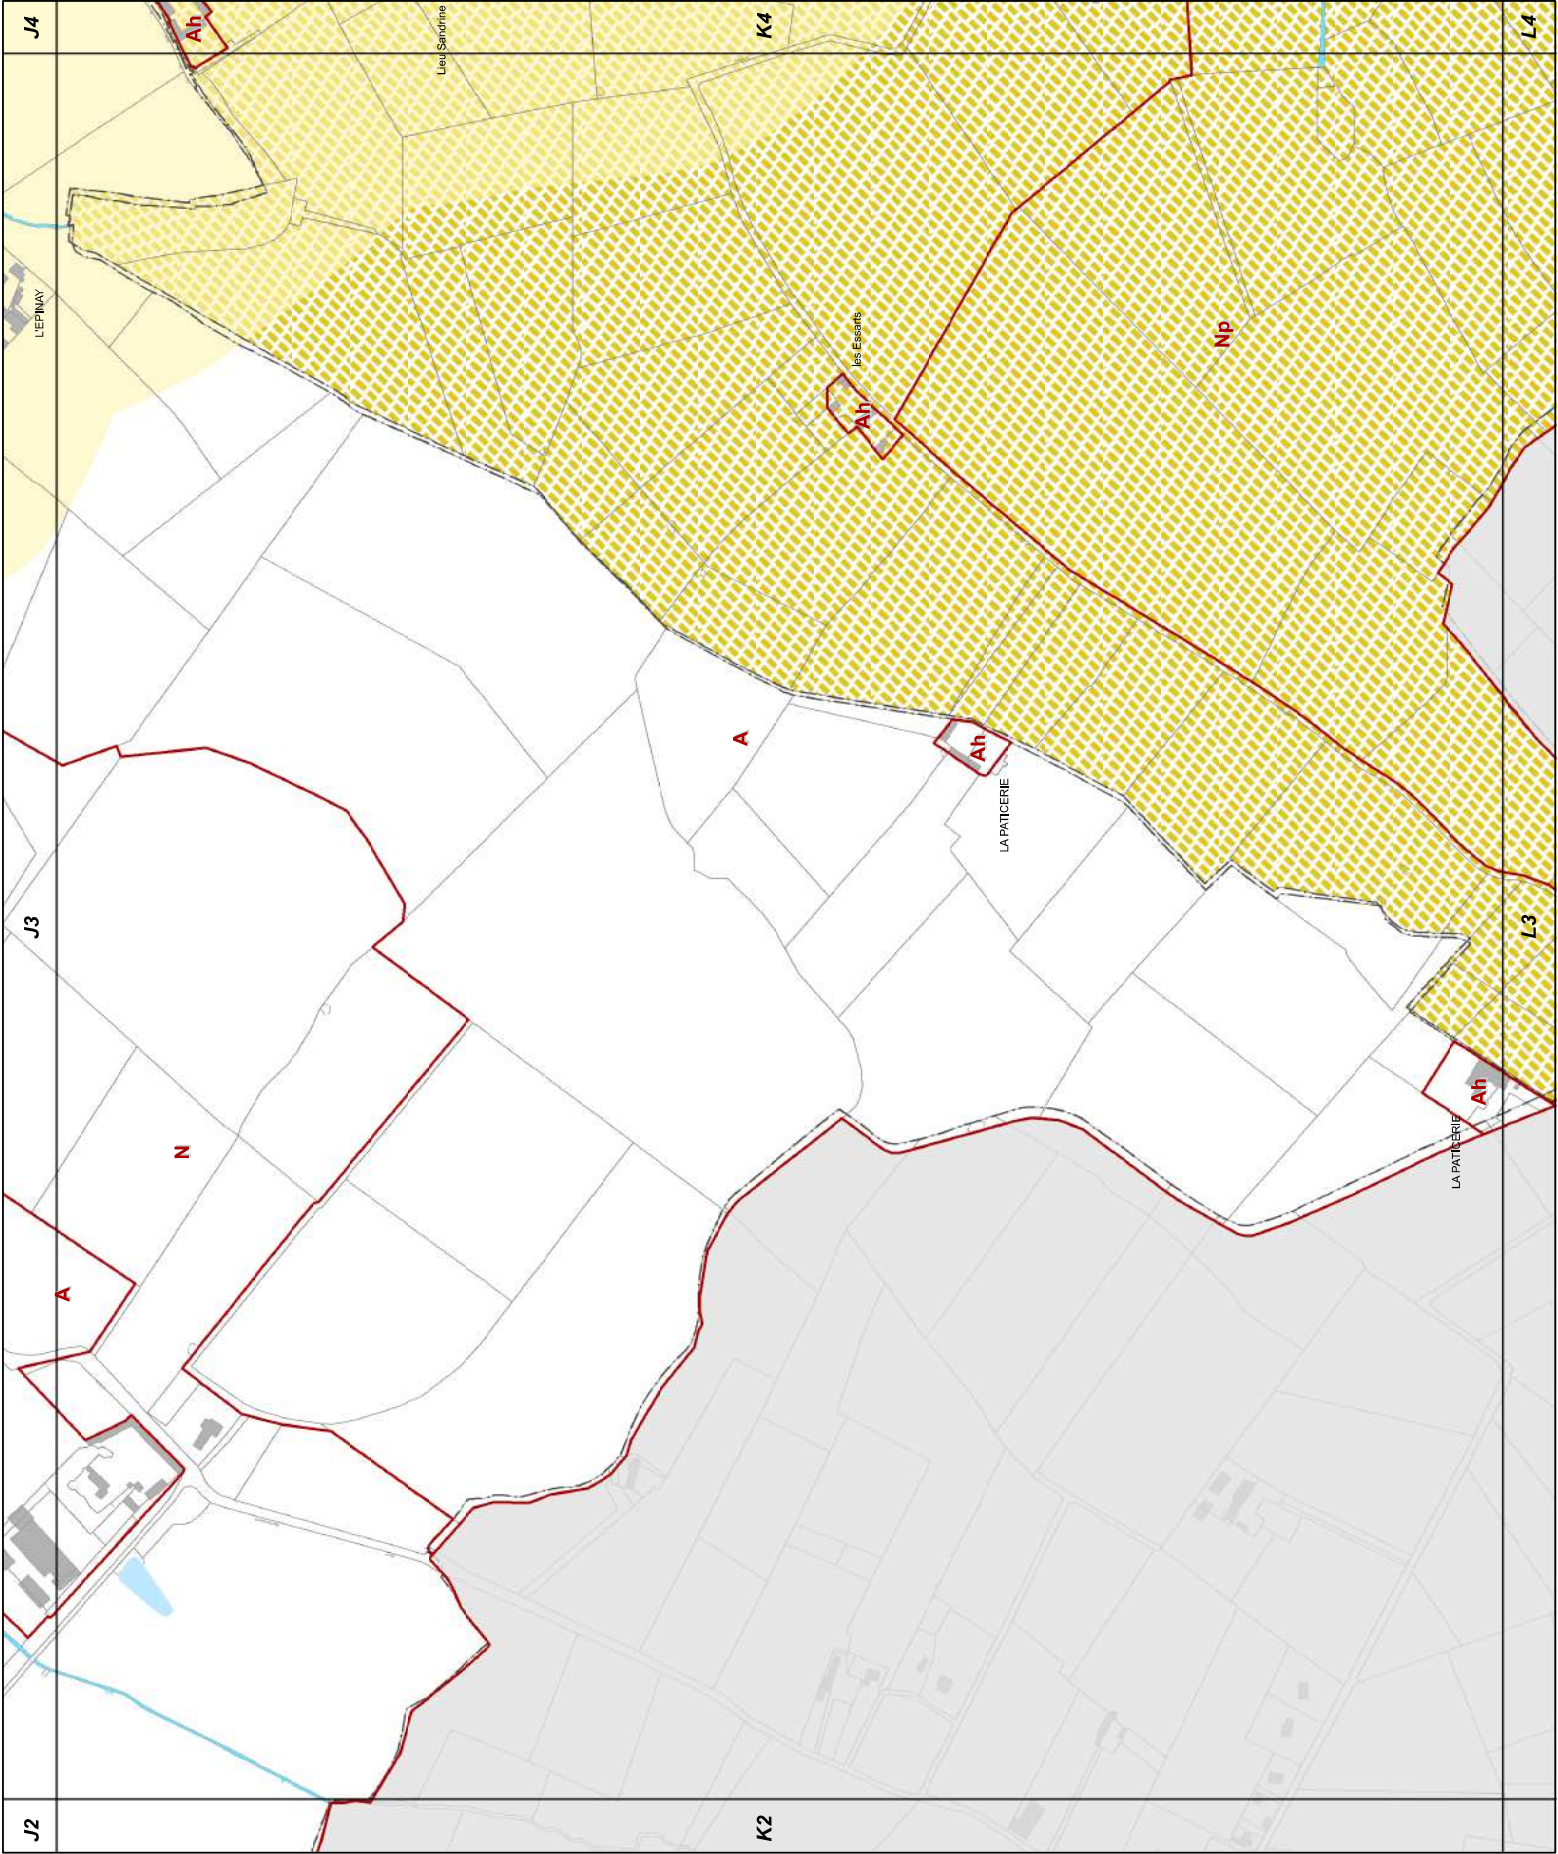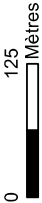





K4

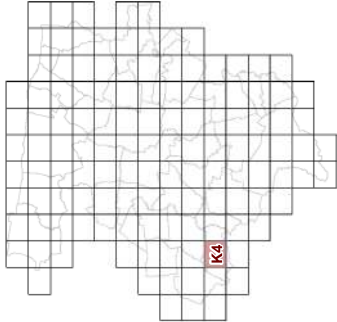

23d2 REGLEMENT GRAPHIQUE
et RISQUES NATURELS "SOL"
1/5000è


PLUi de BAYEUX INTERCOM

Modification n°2

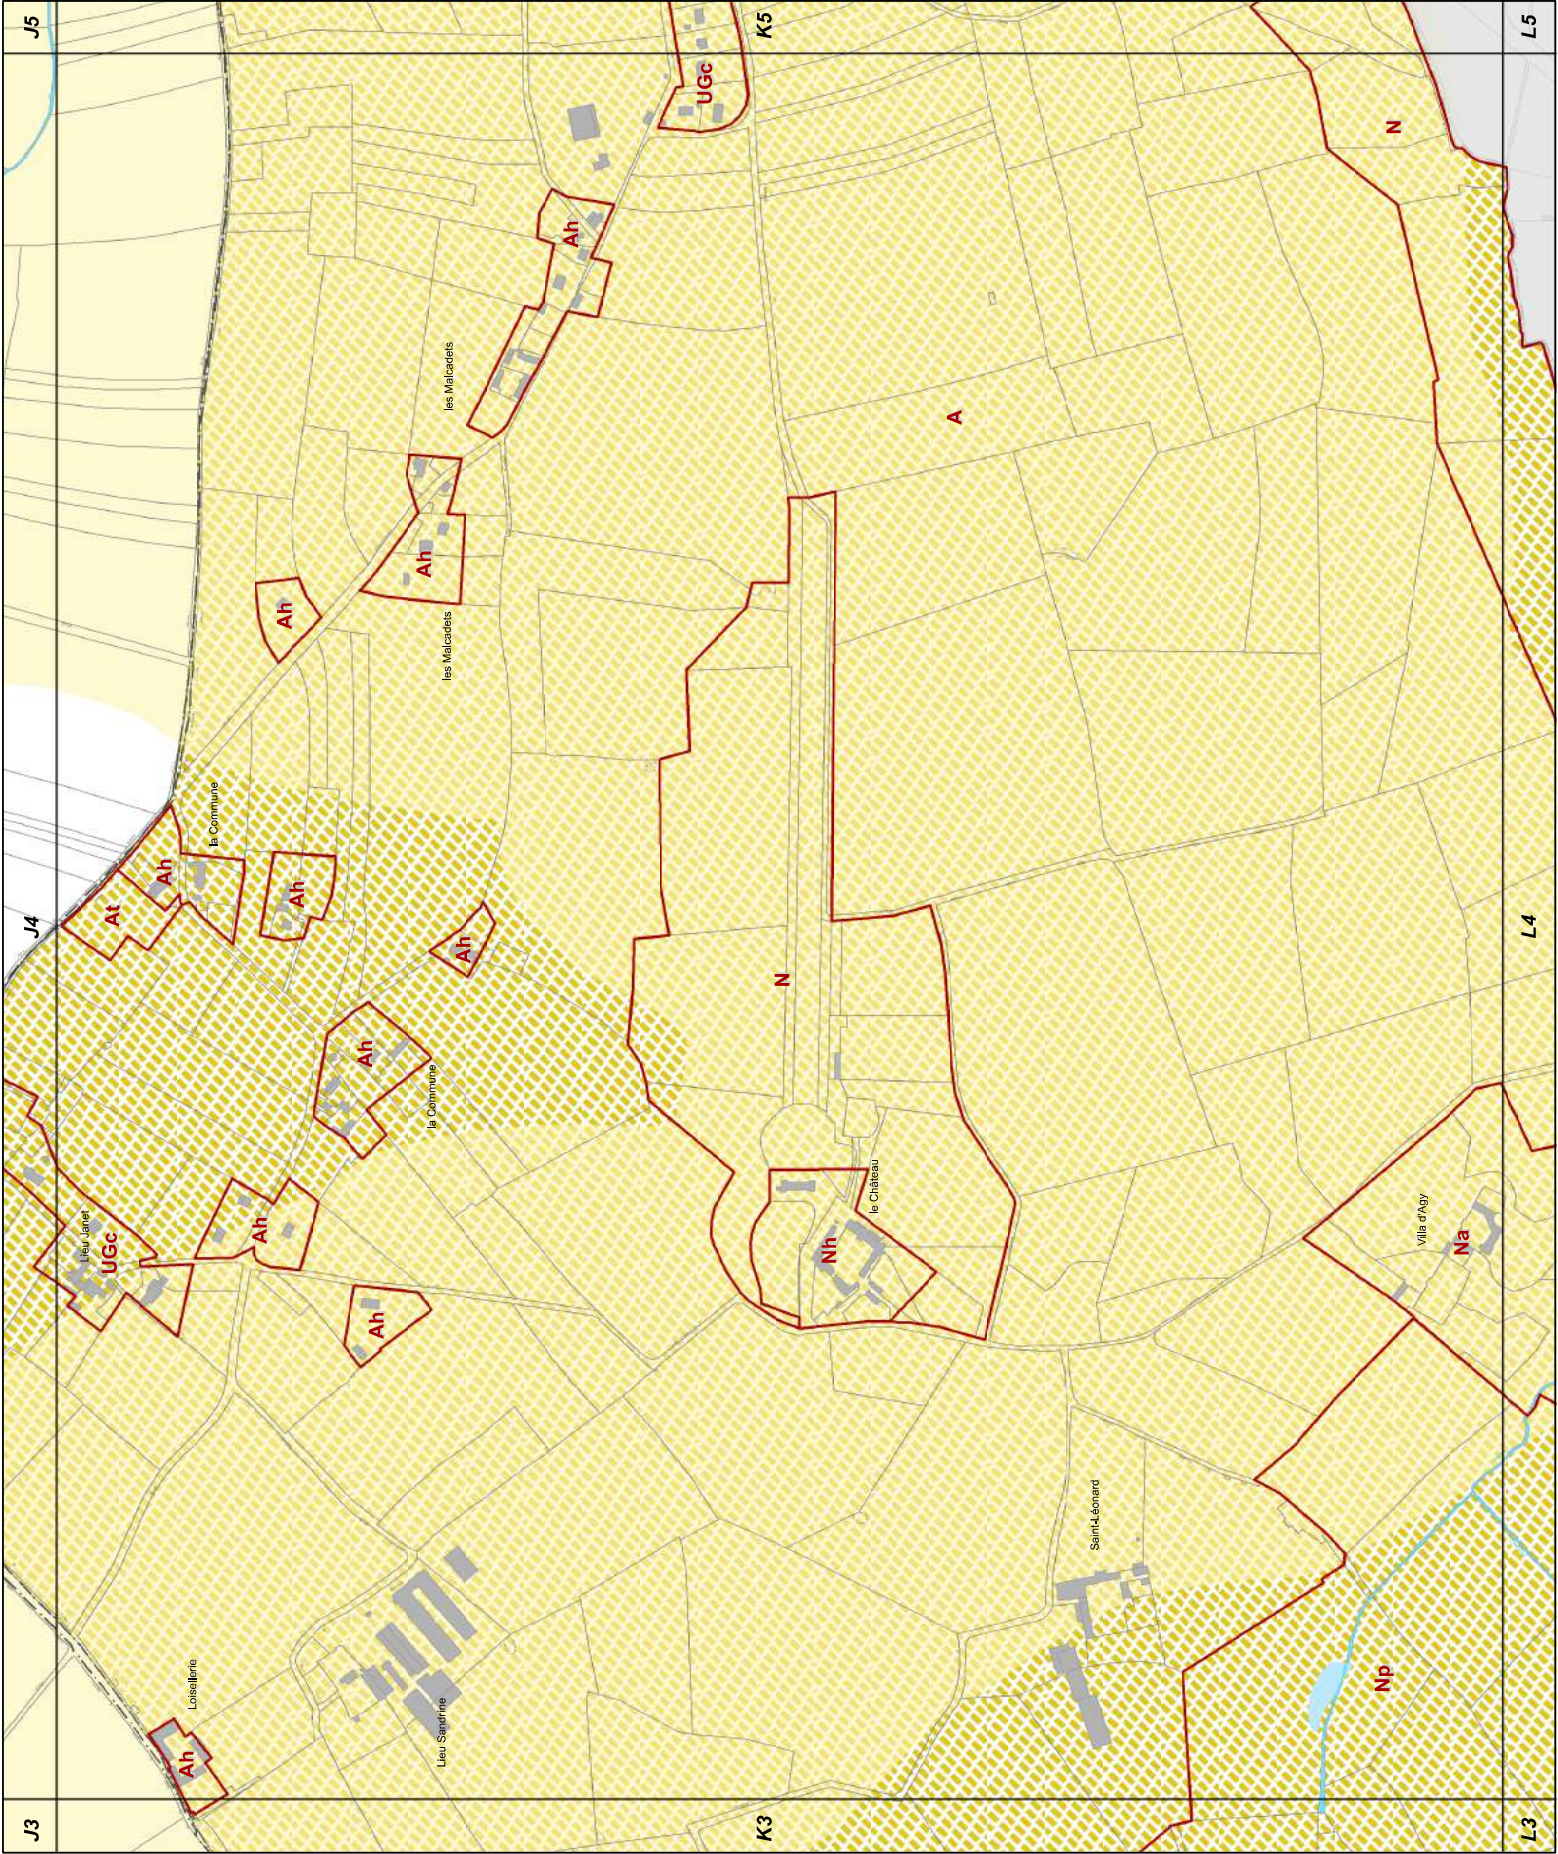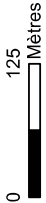



K5

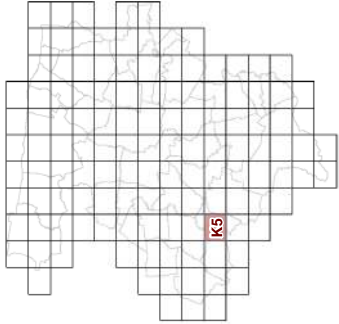


23d2 REGLEMENT GRAPHIQUE
et RISQUES NATURELS "SOL"
1/5000è

PLUi de BAYEUX INTERCOM

Modification n°2




0 125 Mètres

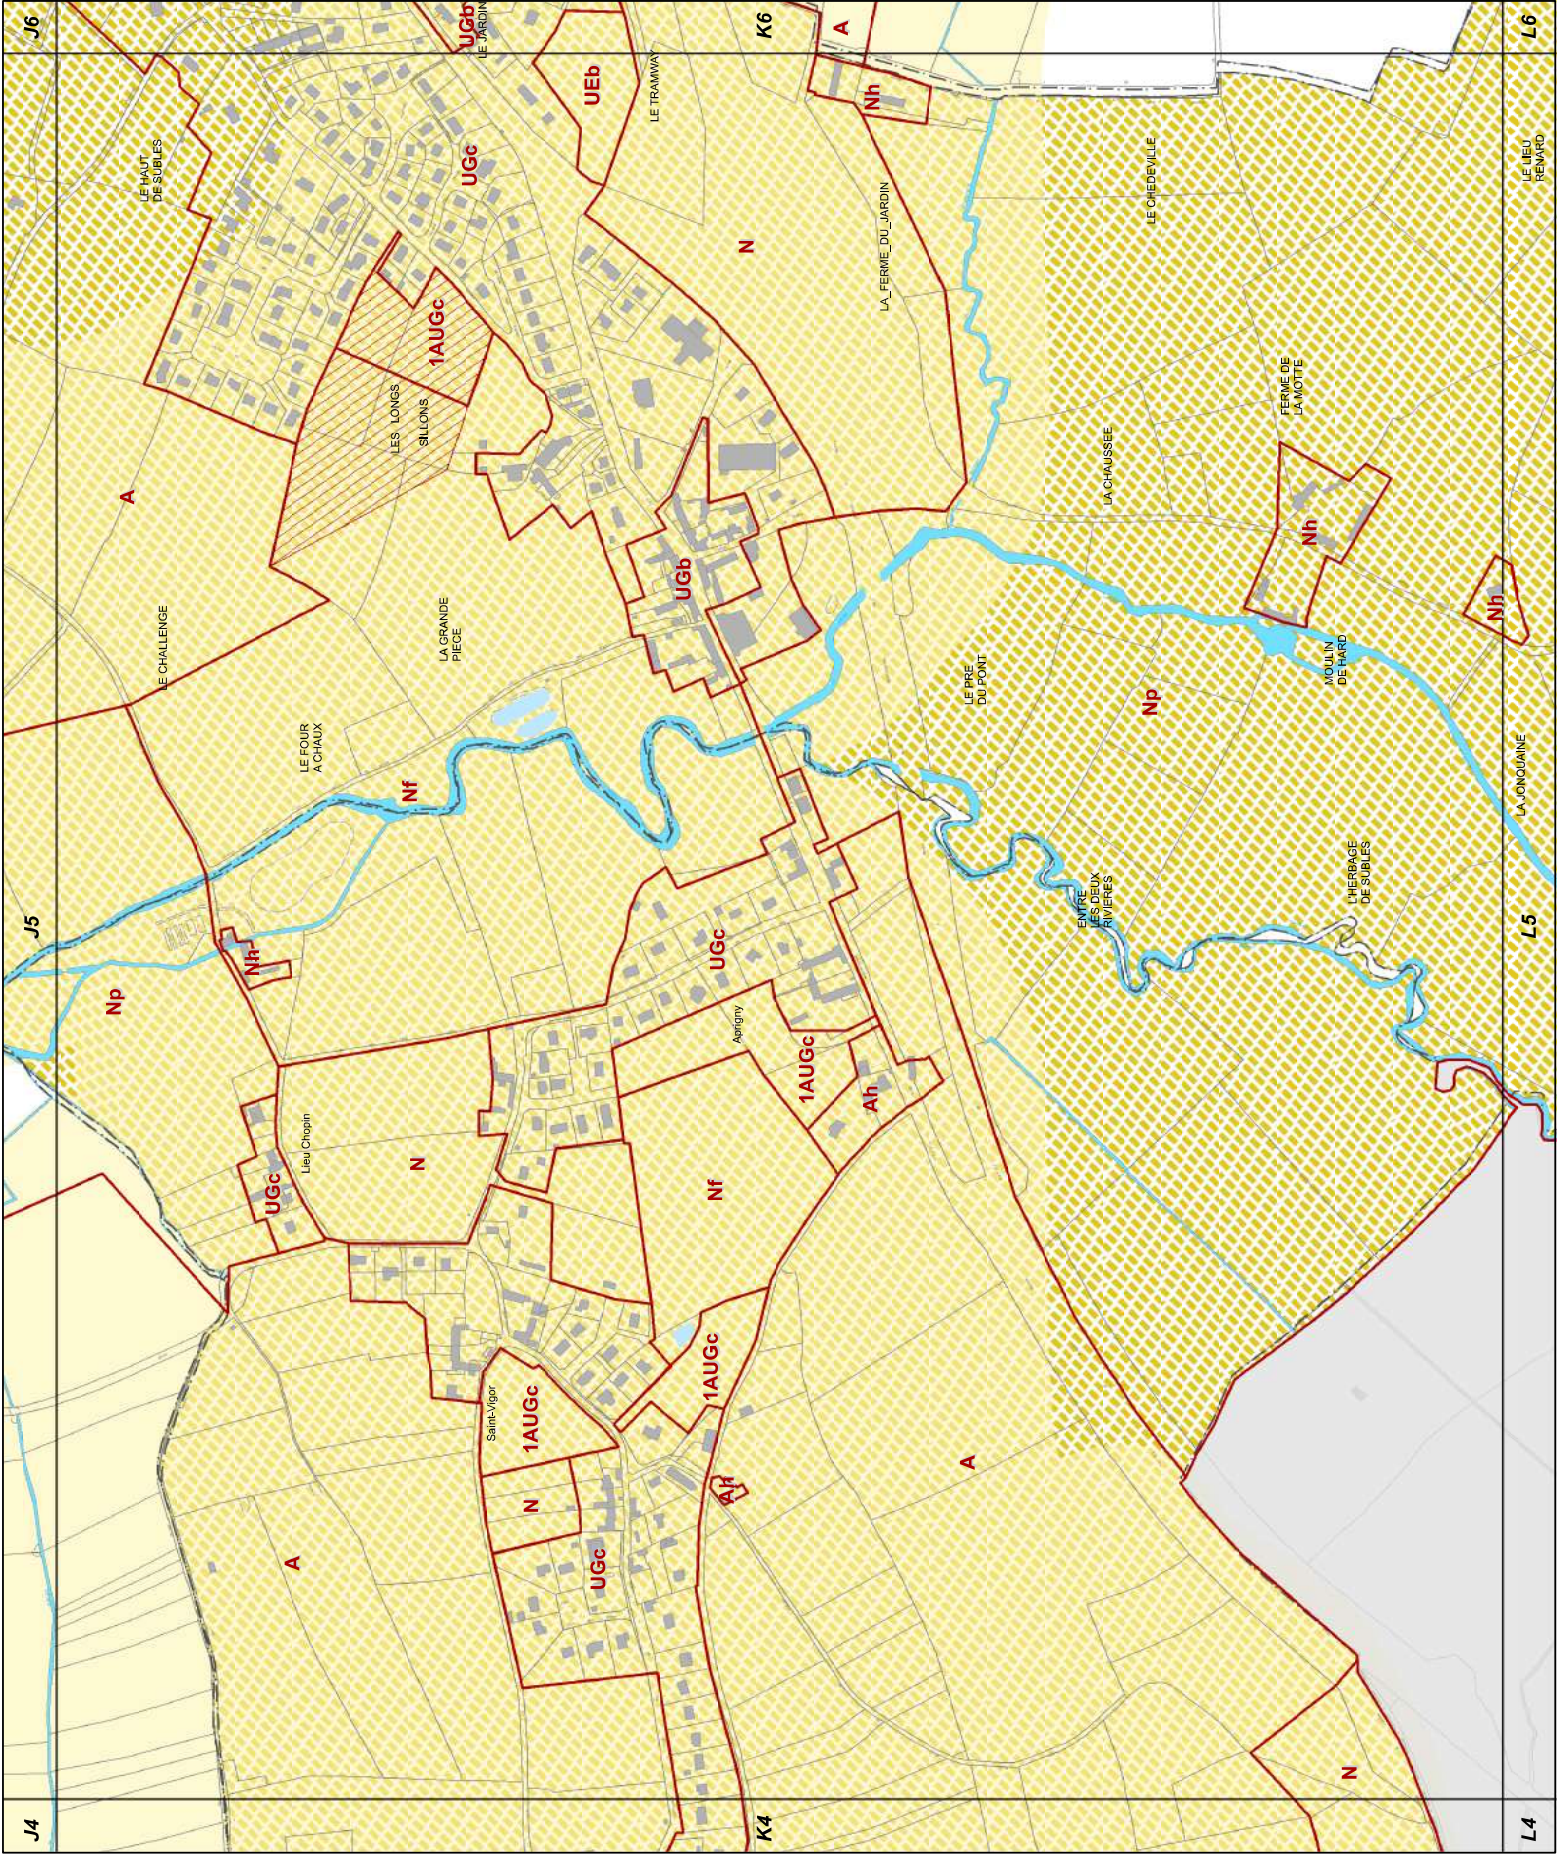





K6

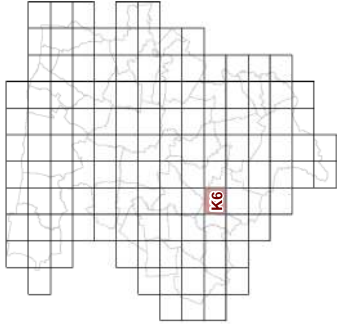

23d2 REGLEMENT GRAPHIQUE
et RISQUES NATURELS "SOL"
1/5000è


PLUi de BAYEUX INTERCOM

Modification n°2

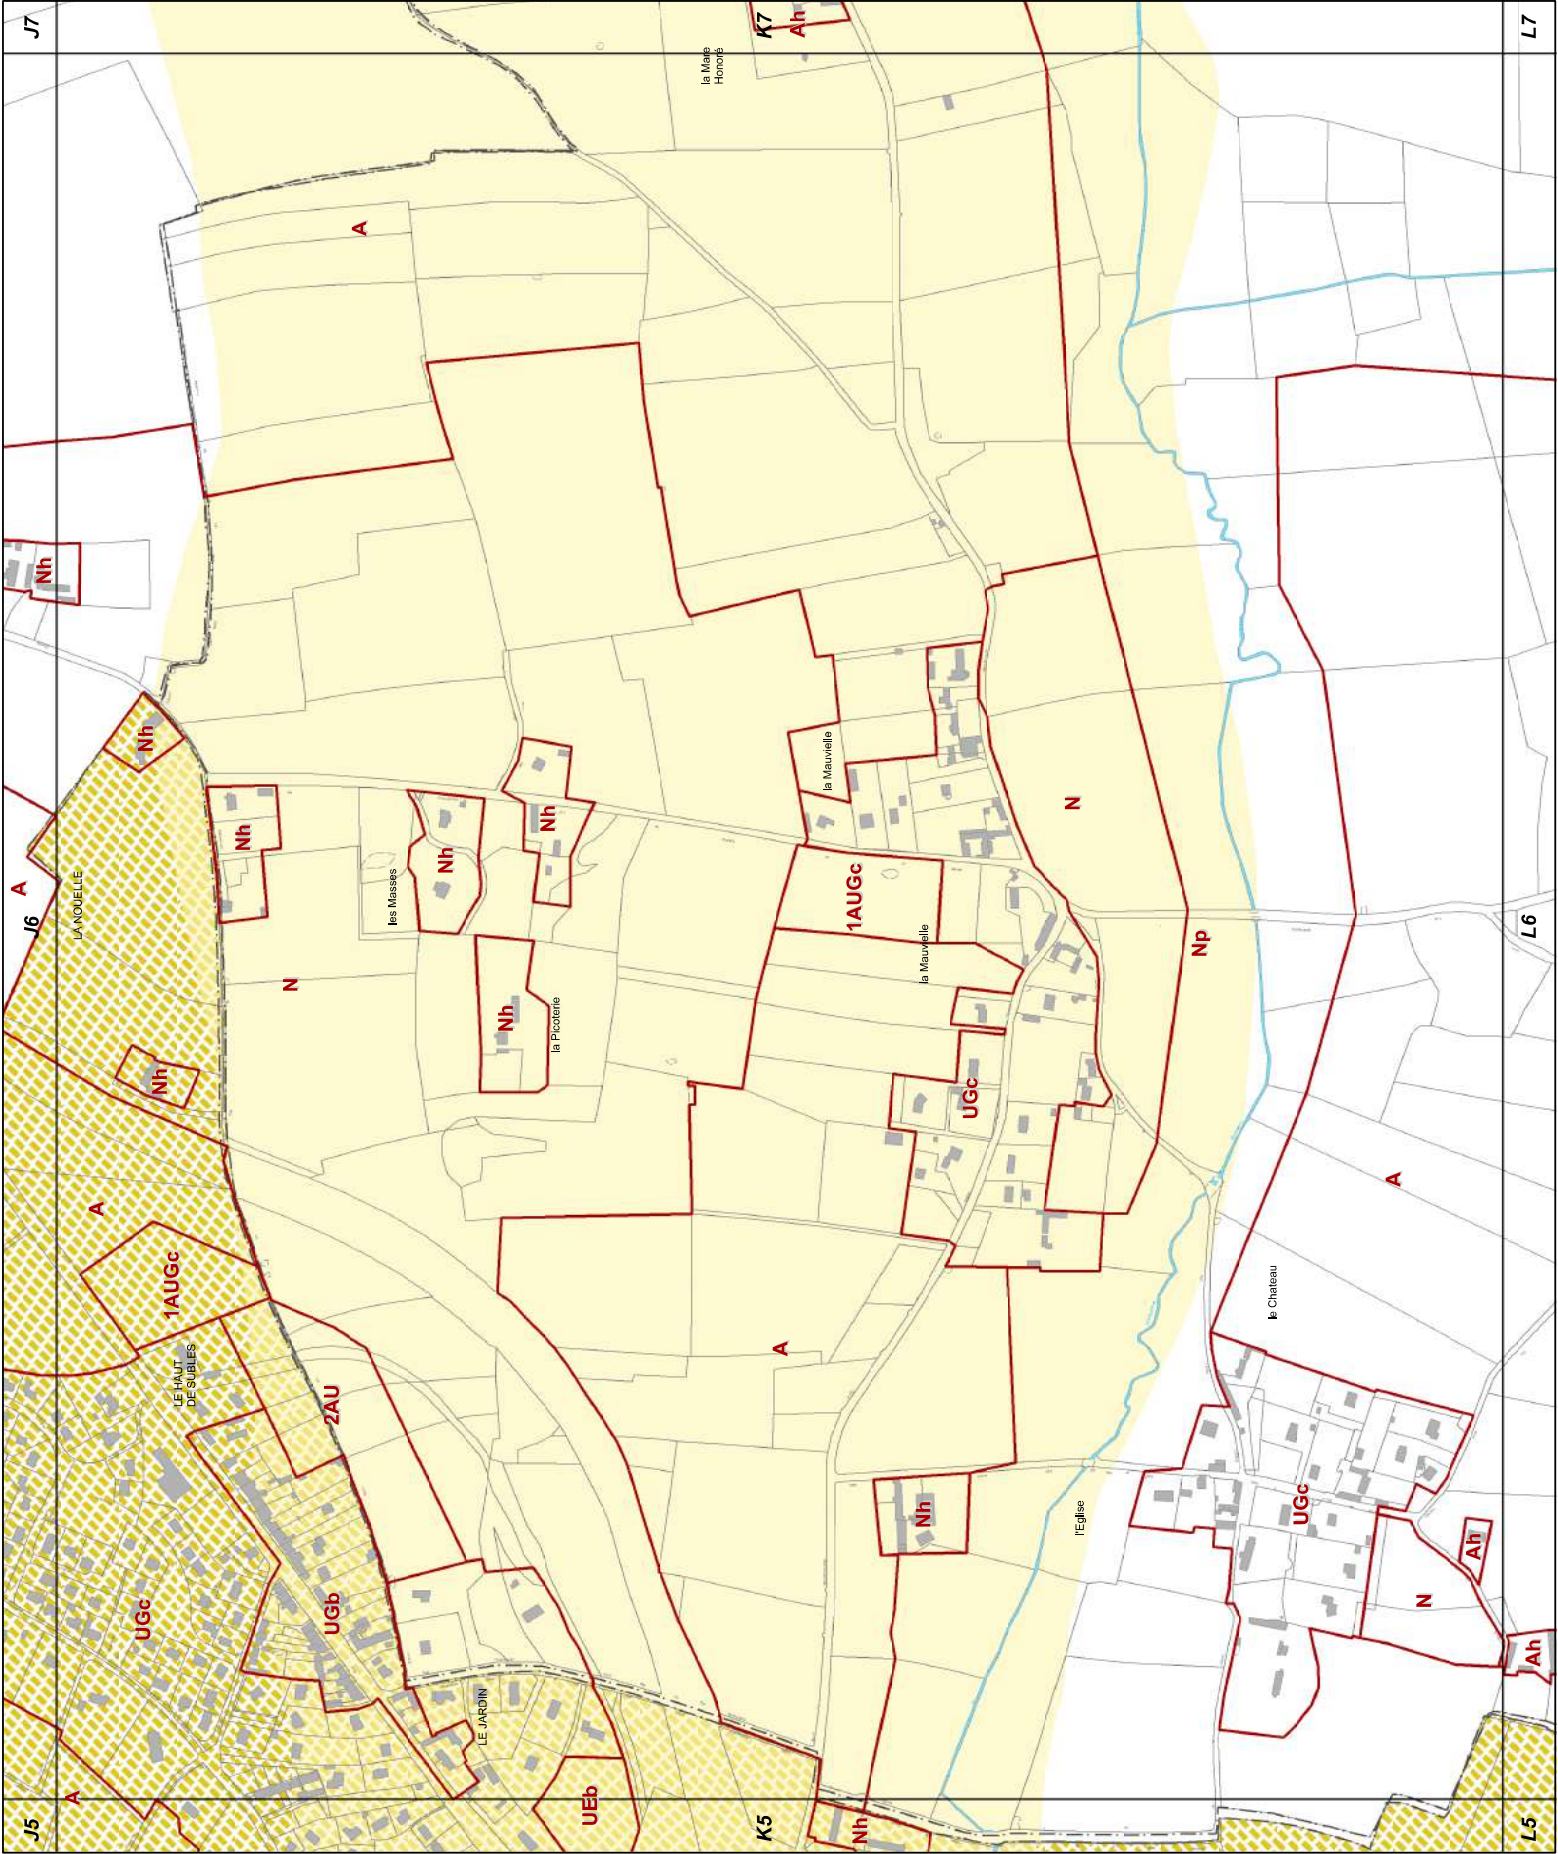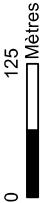





K7

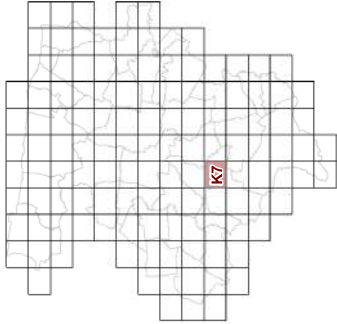


23d2 REGLEMENT GRAPHIQUE
et RISQUES NATURELS "SOL"
1/5000è

PLUi de BAYEUX INTERCOM

Modification n°2

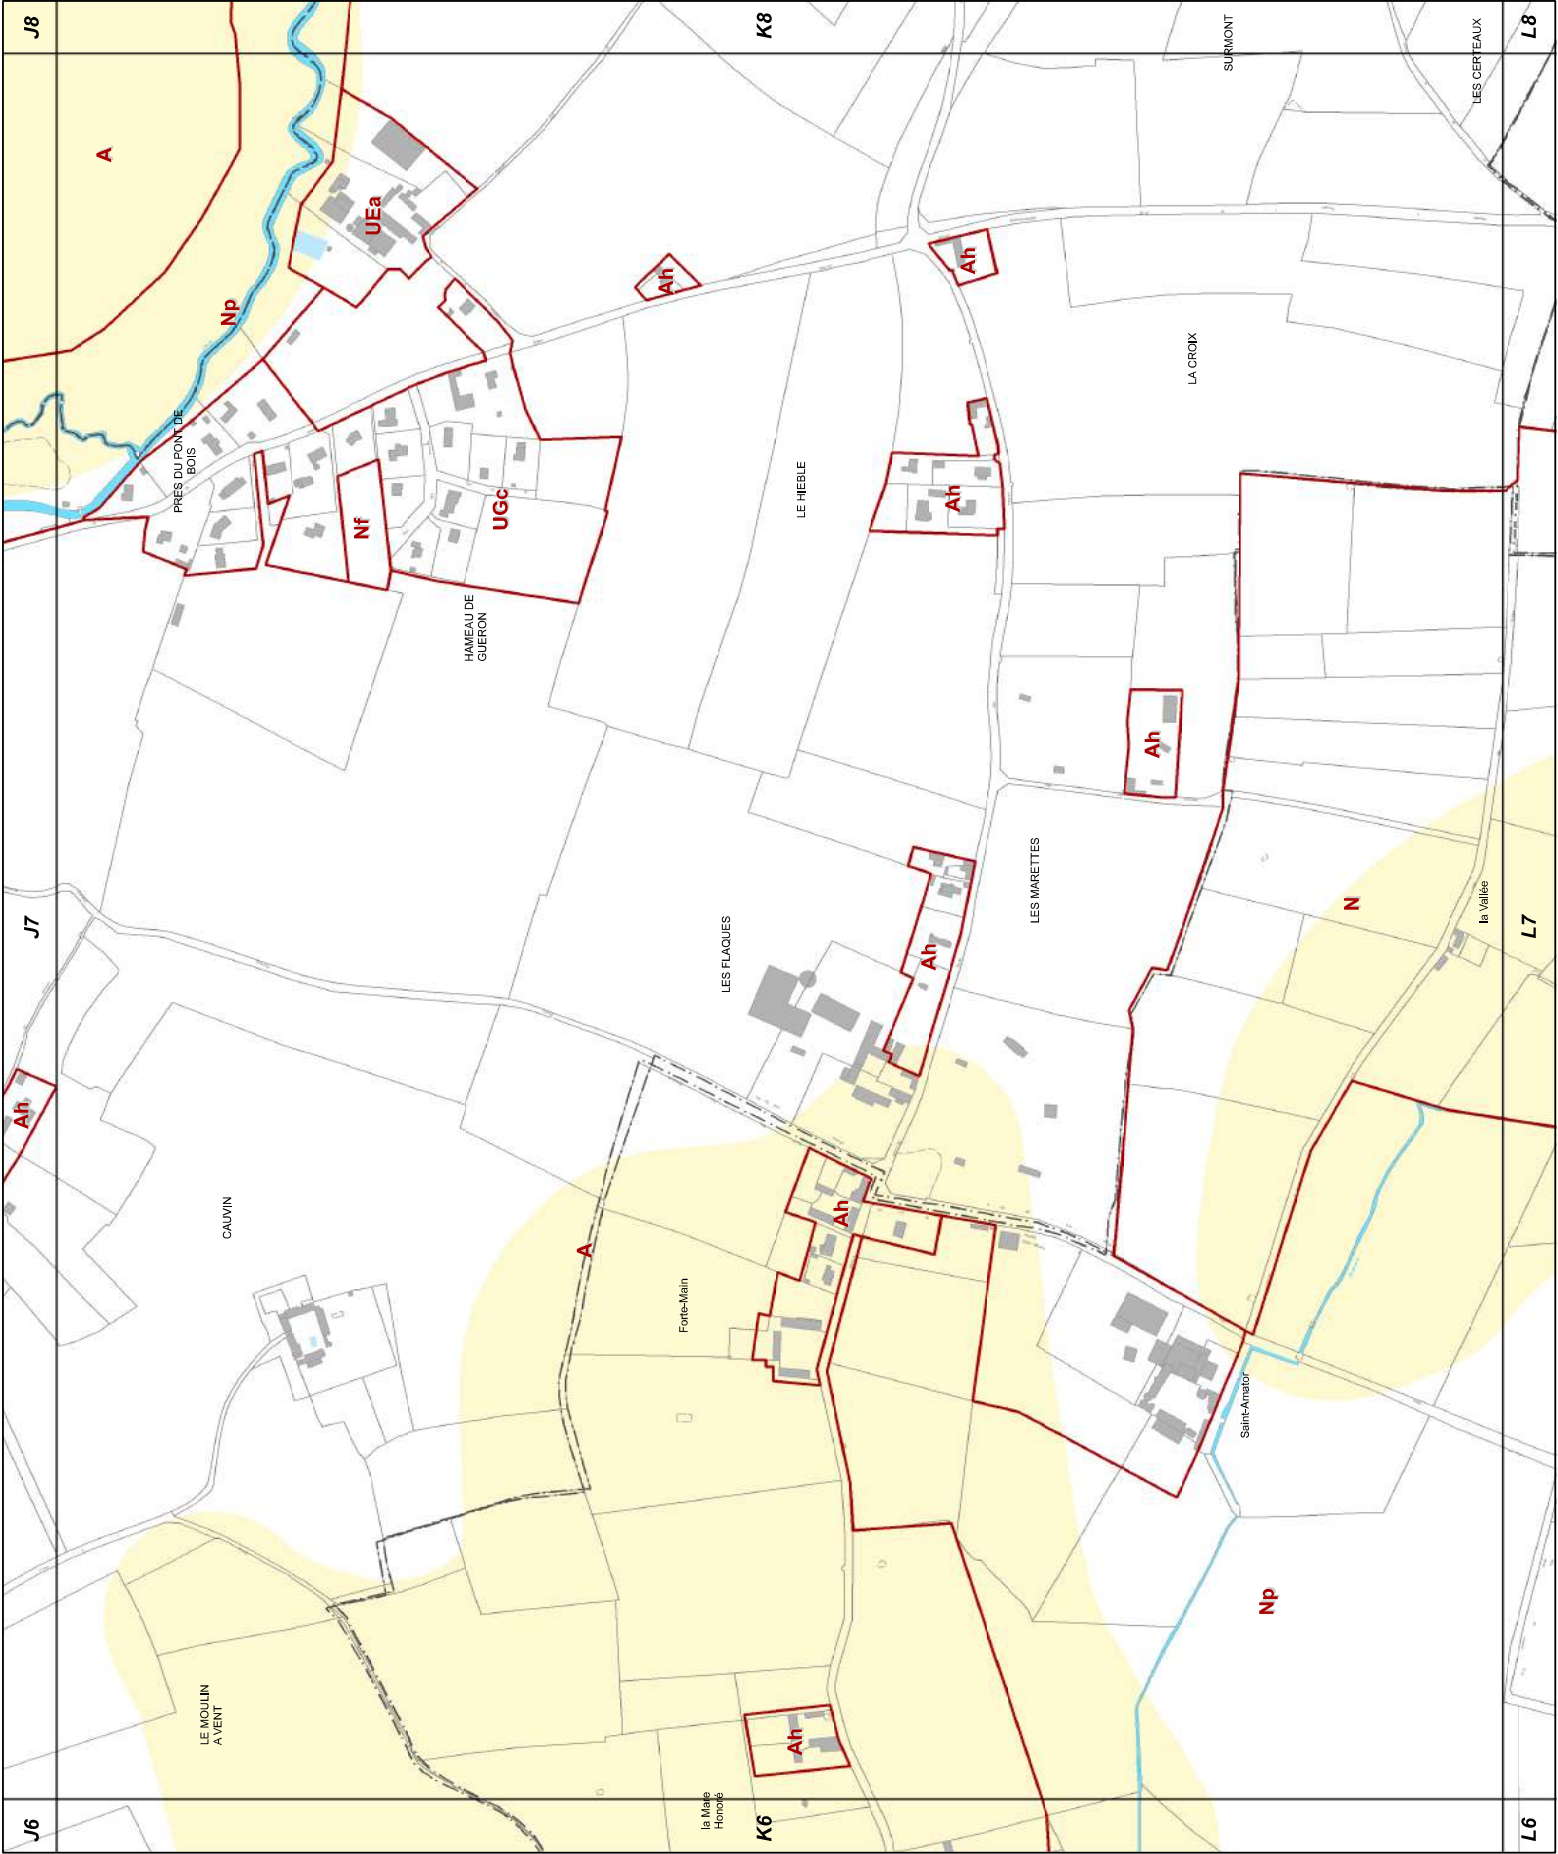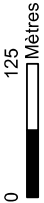

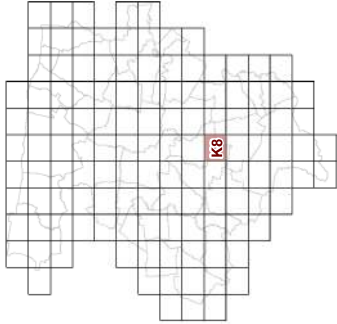


**23d2 REGLEMENT GRAPHIQUE
et RISQUES NATURELS "SOL"
1/5000è**


PLUi de BAYEUX INTERCOM

Modification n°2




0 125 Mètres

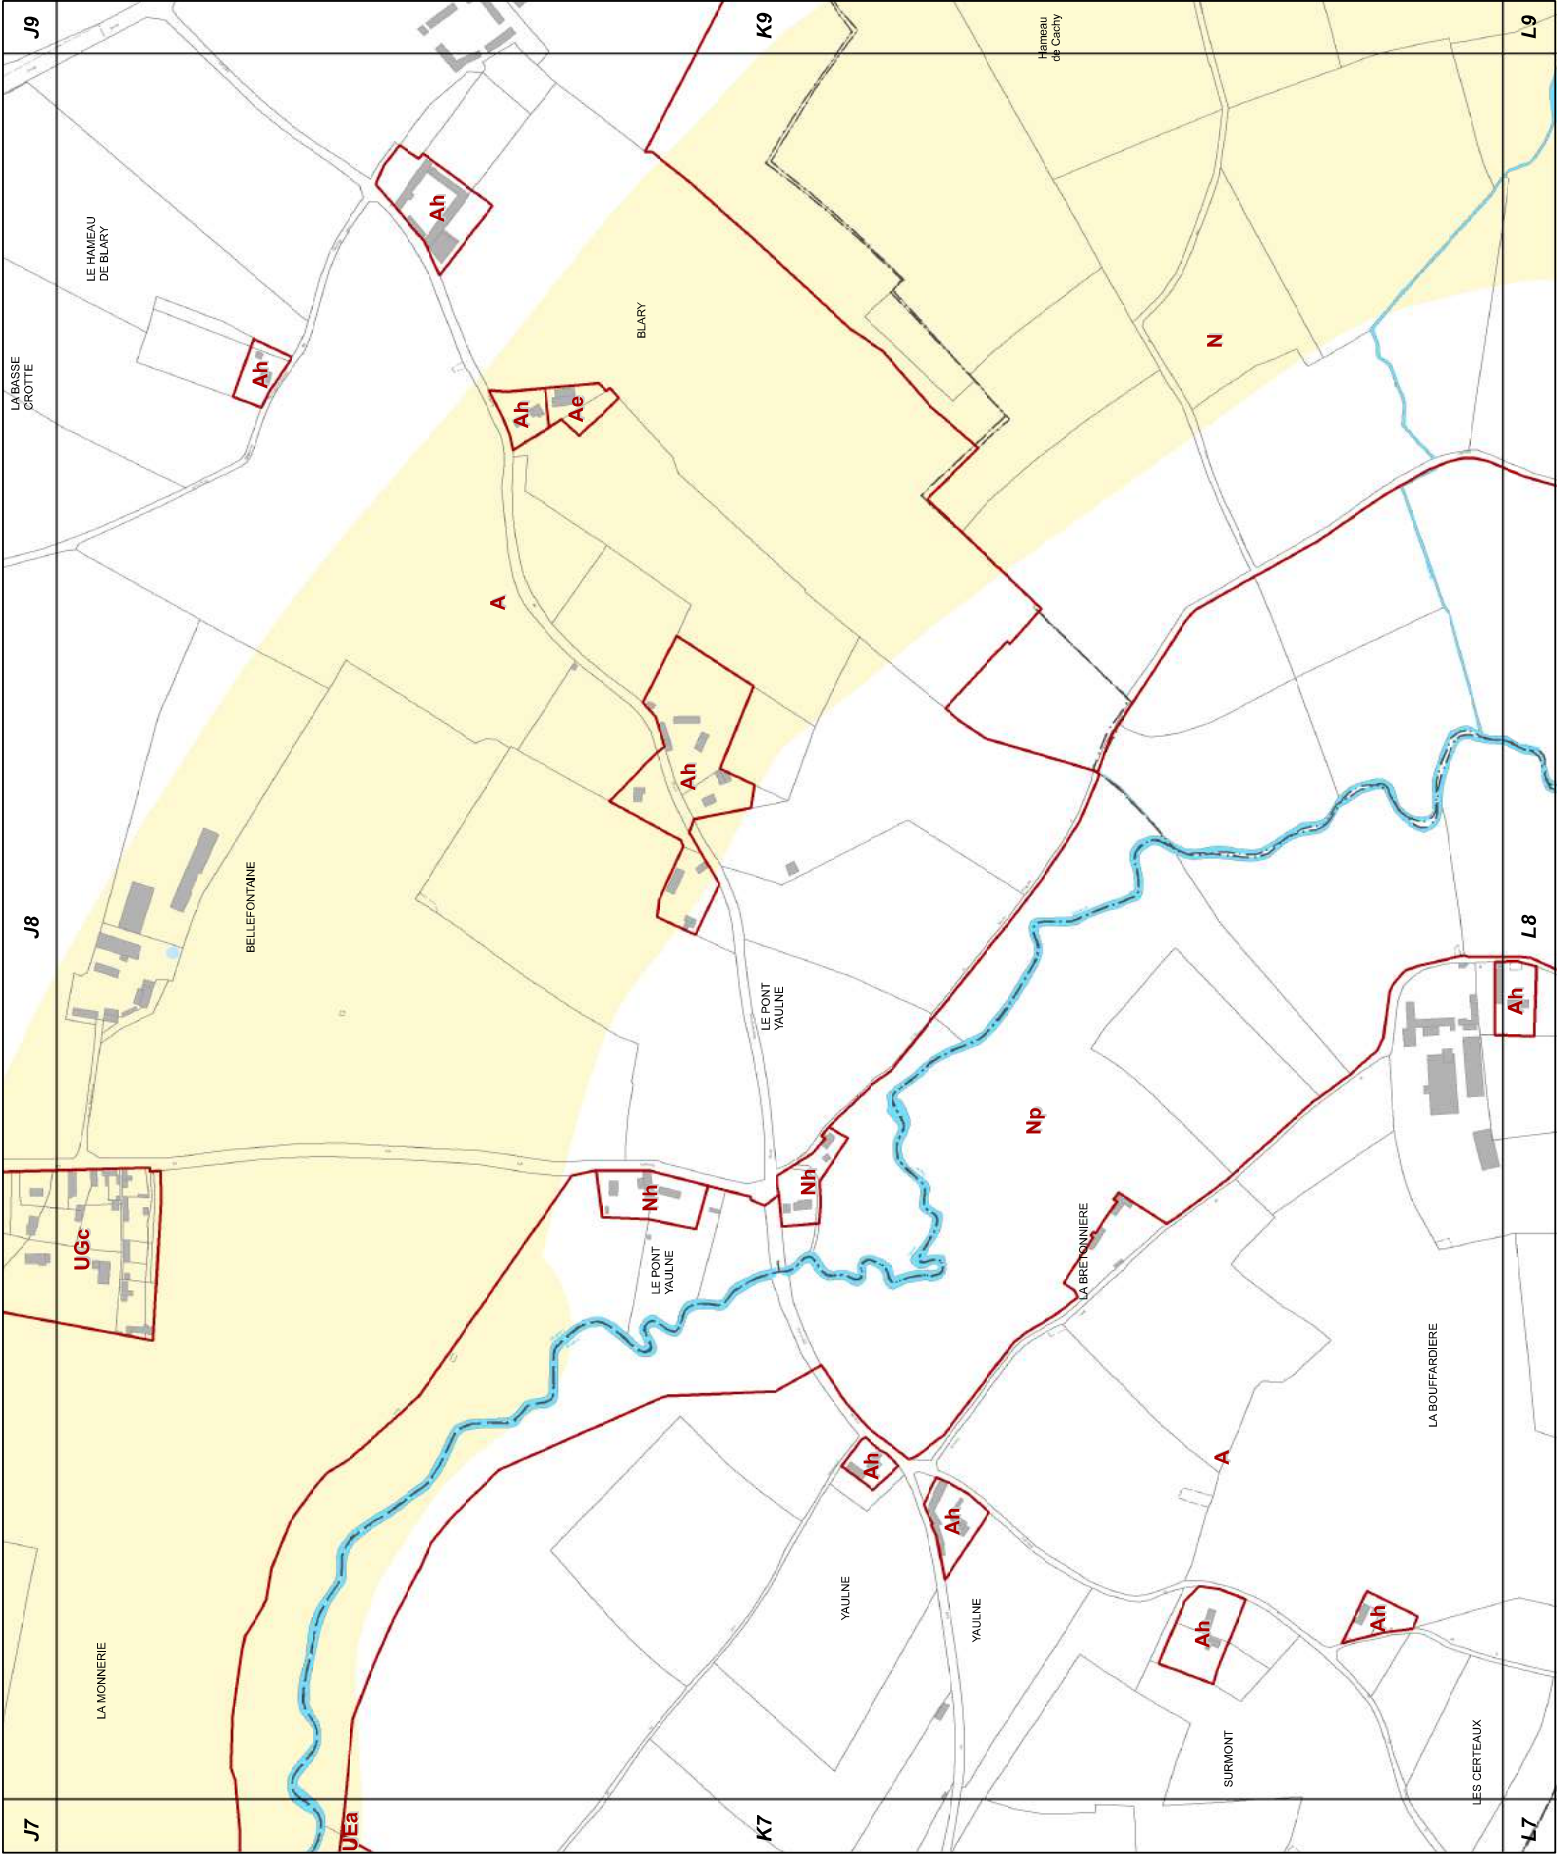

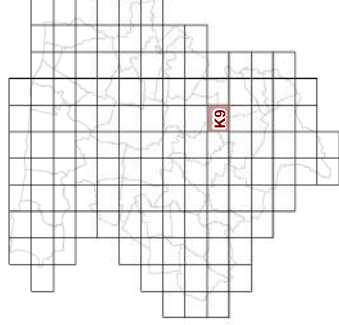


Modification n°2

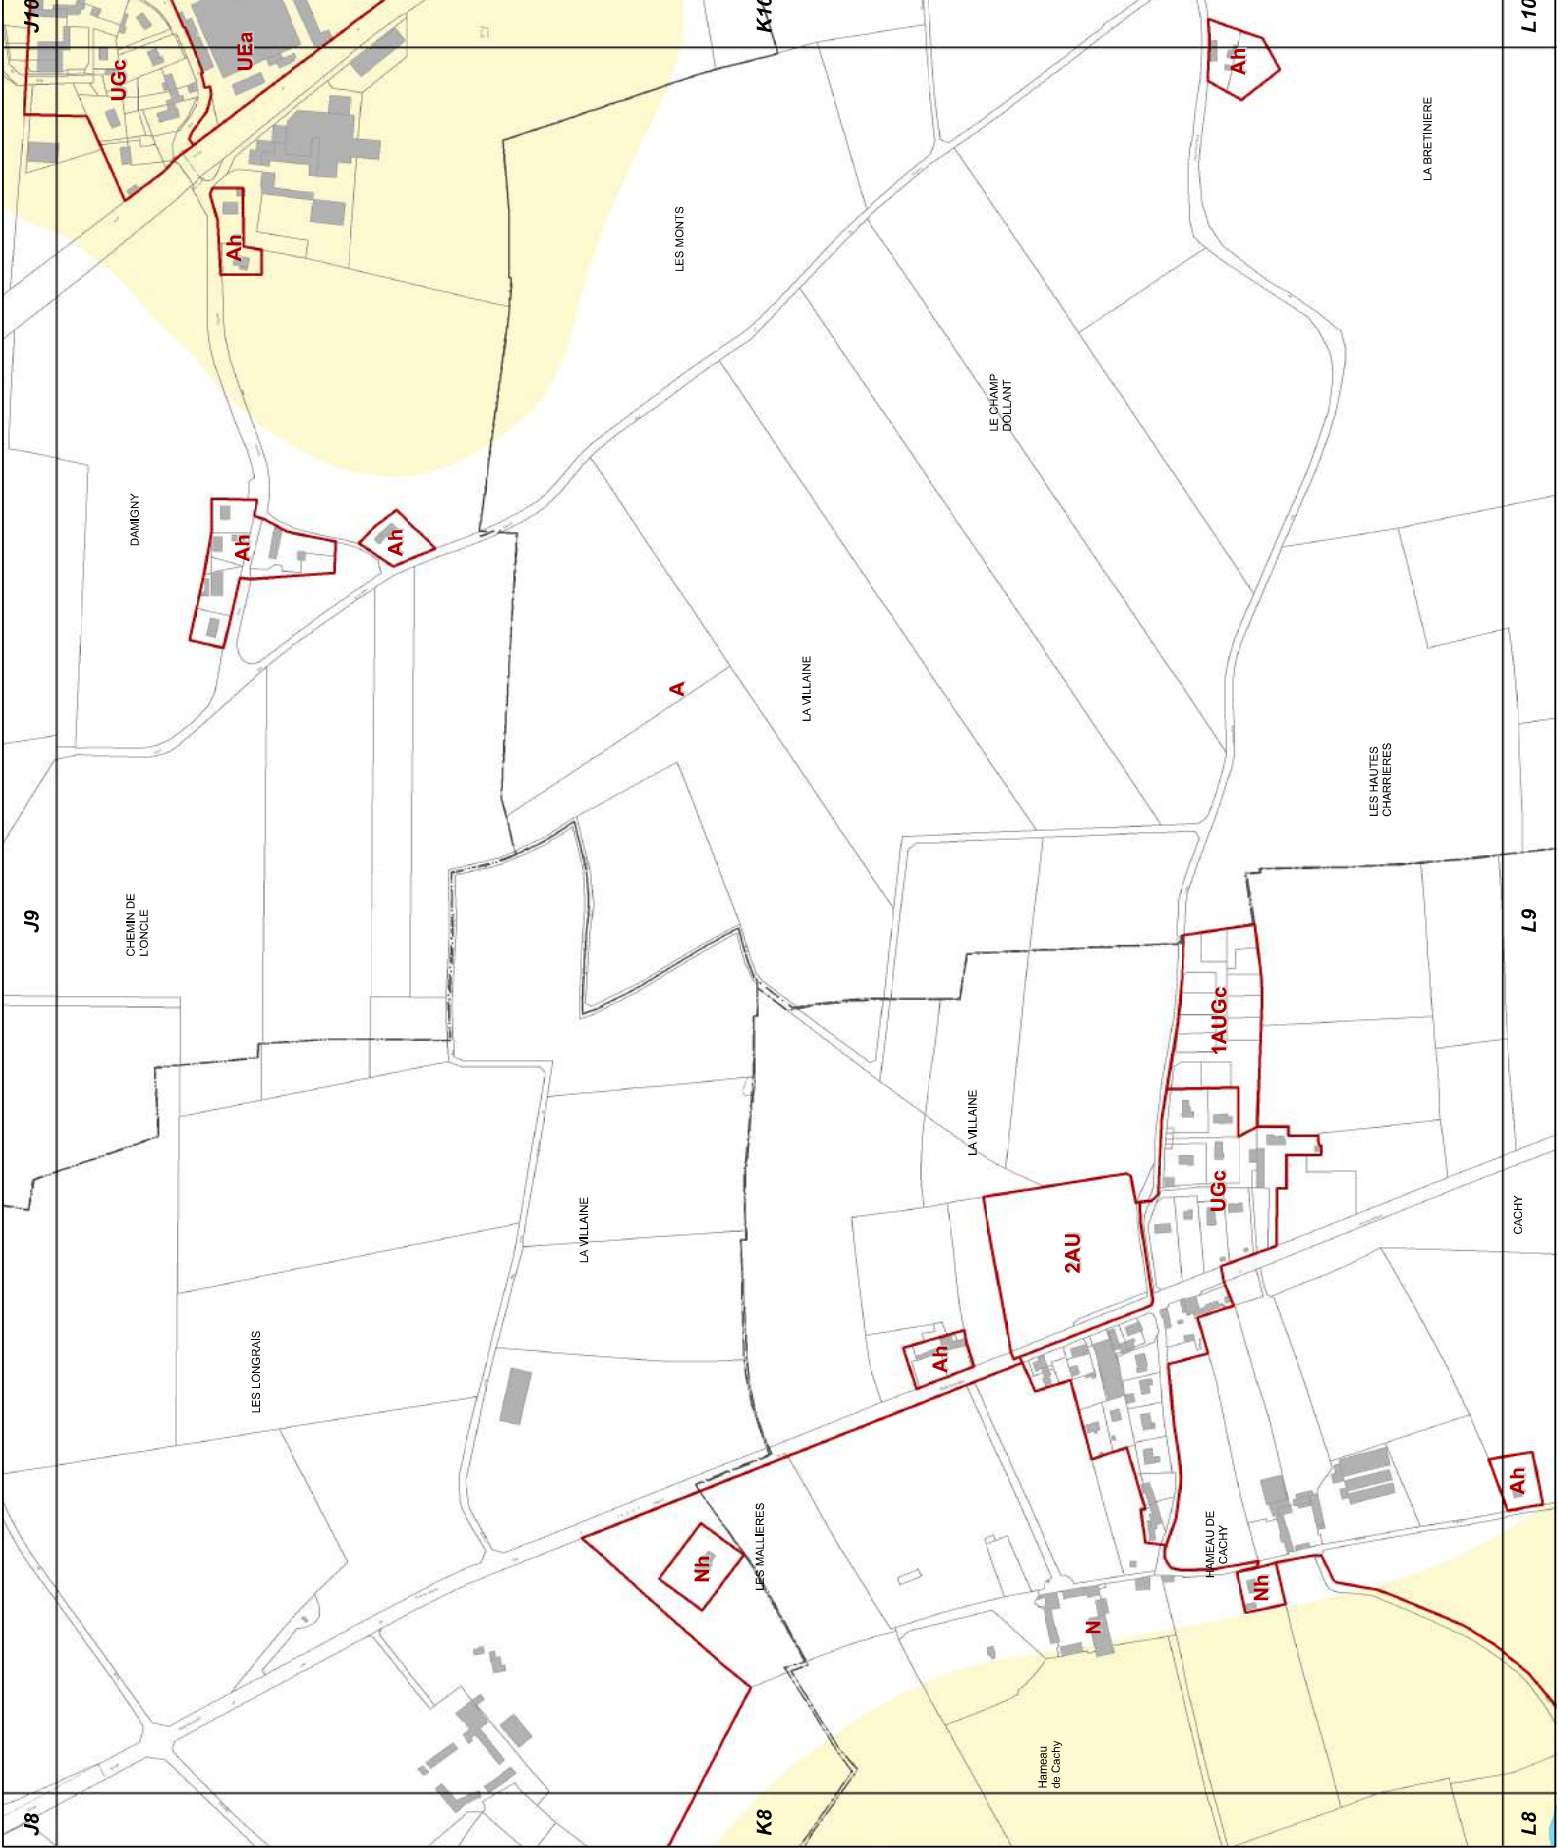





K10

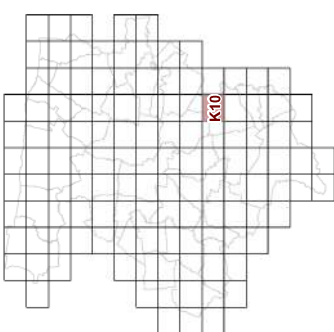

23d2 REGLEMENT GRAPHIQUE
et RISQUES NATURELS "SOL"
1/5000è


PLUi de BAYEUX INTERCOM

Modification n°2

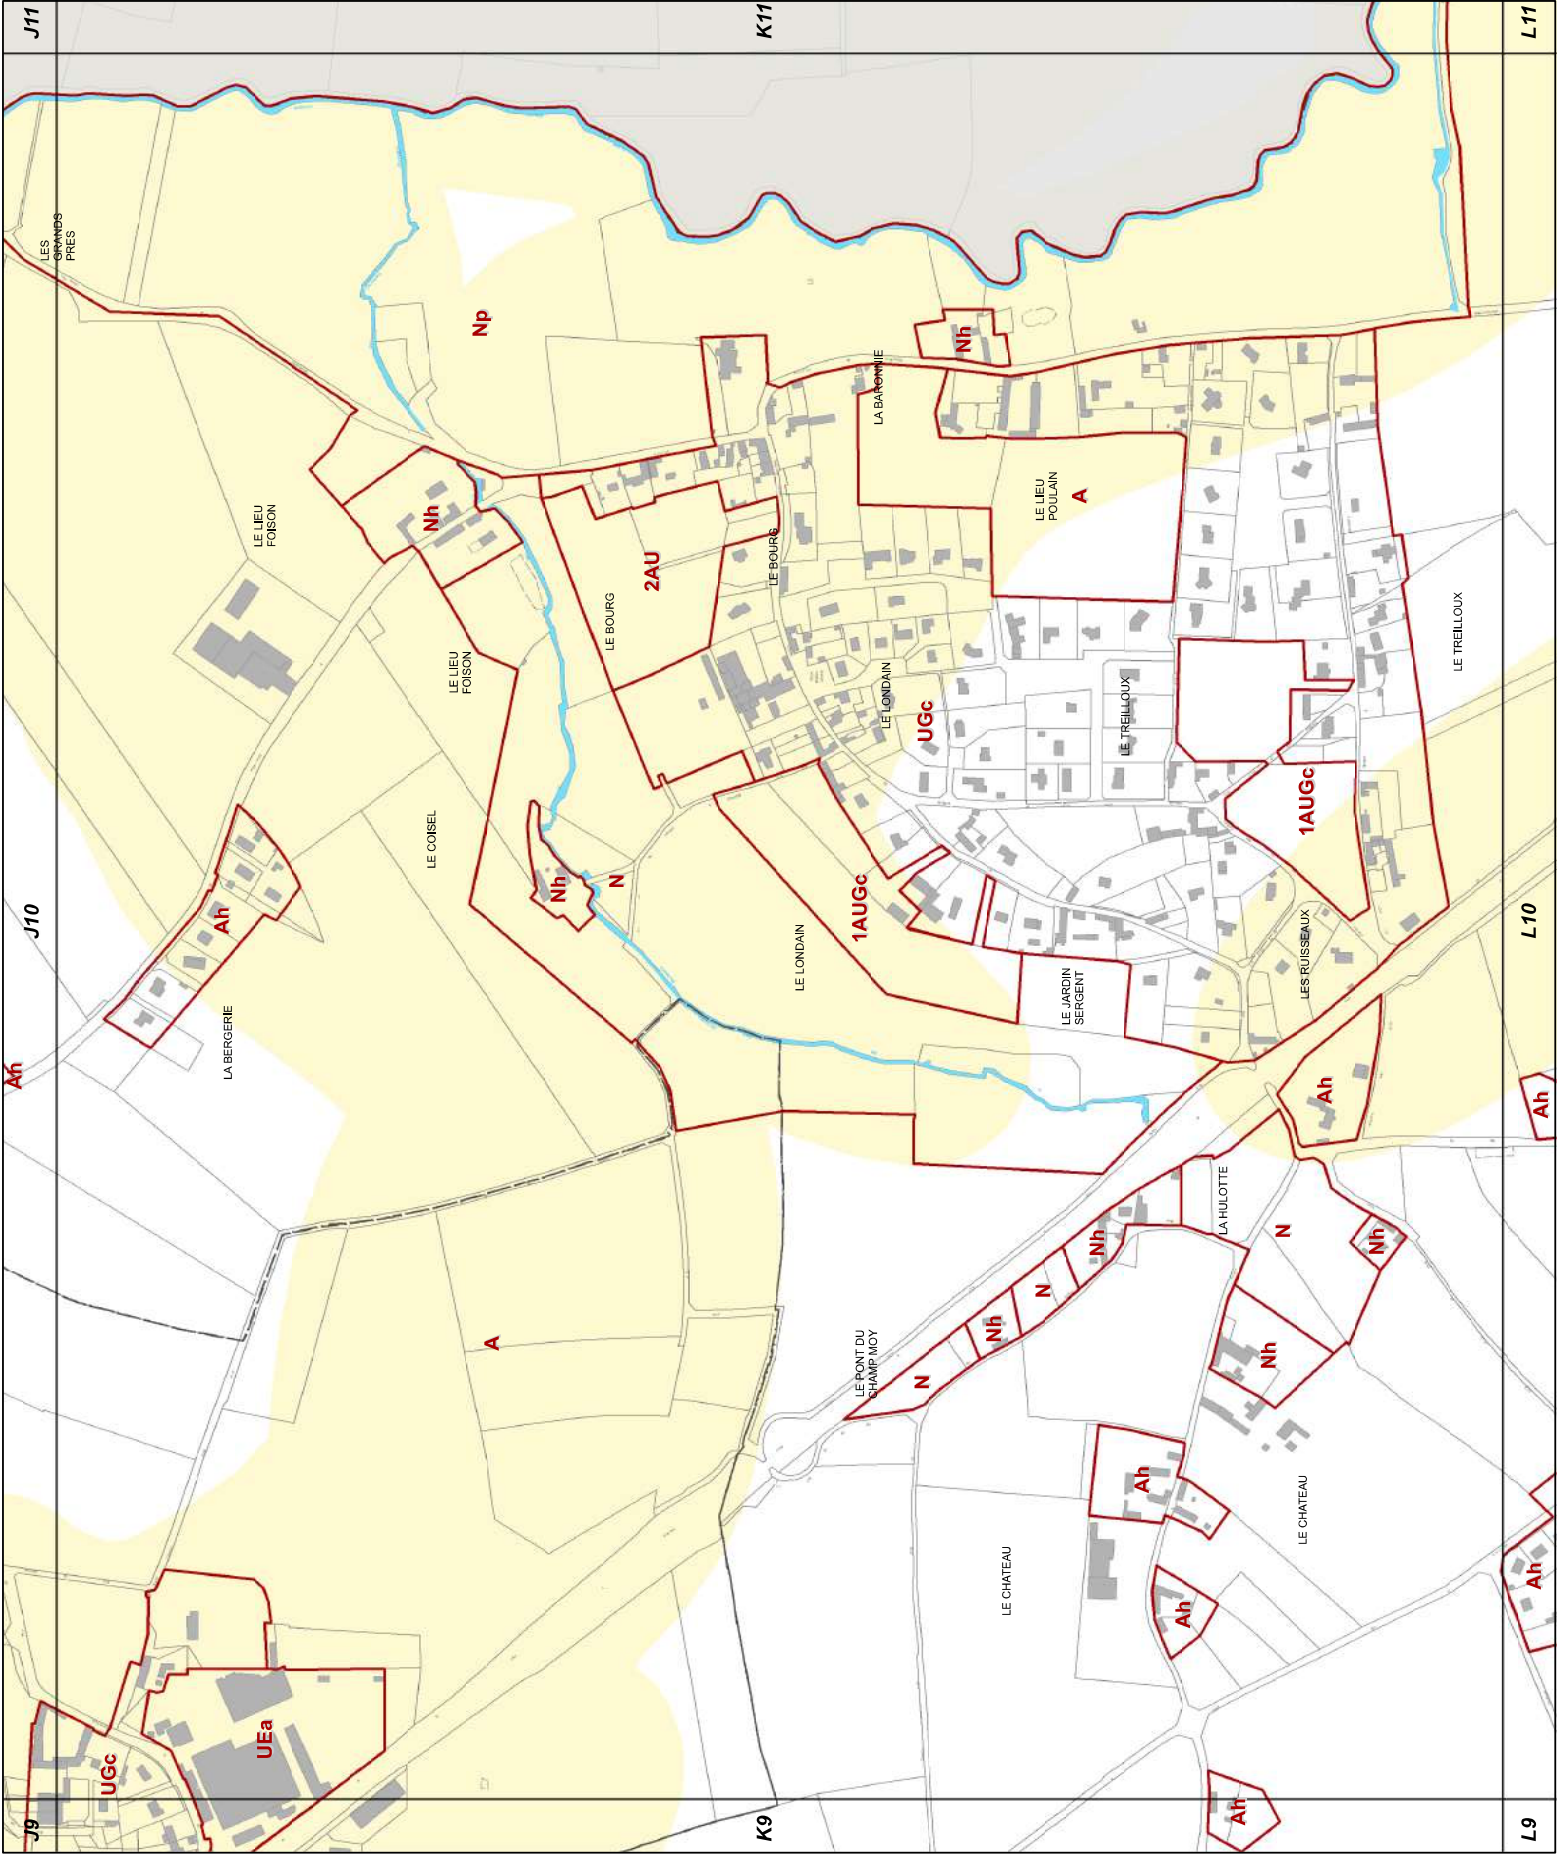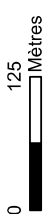




K11

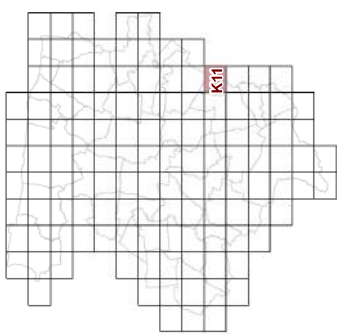


23d2 REGLEMENT GRAPHIQUE
et RISQUES NATURELS "SOL"
1/5000è


PLUi de BAYEUX INTERCOM

Modification n°2

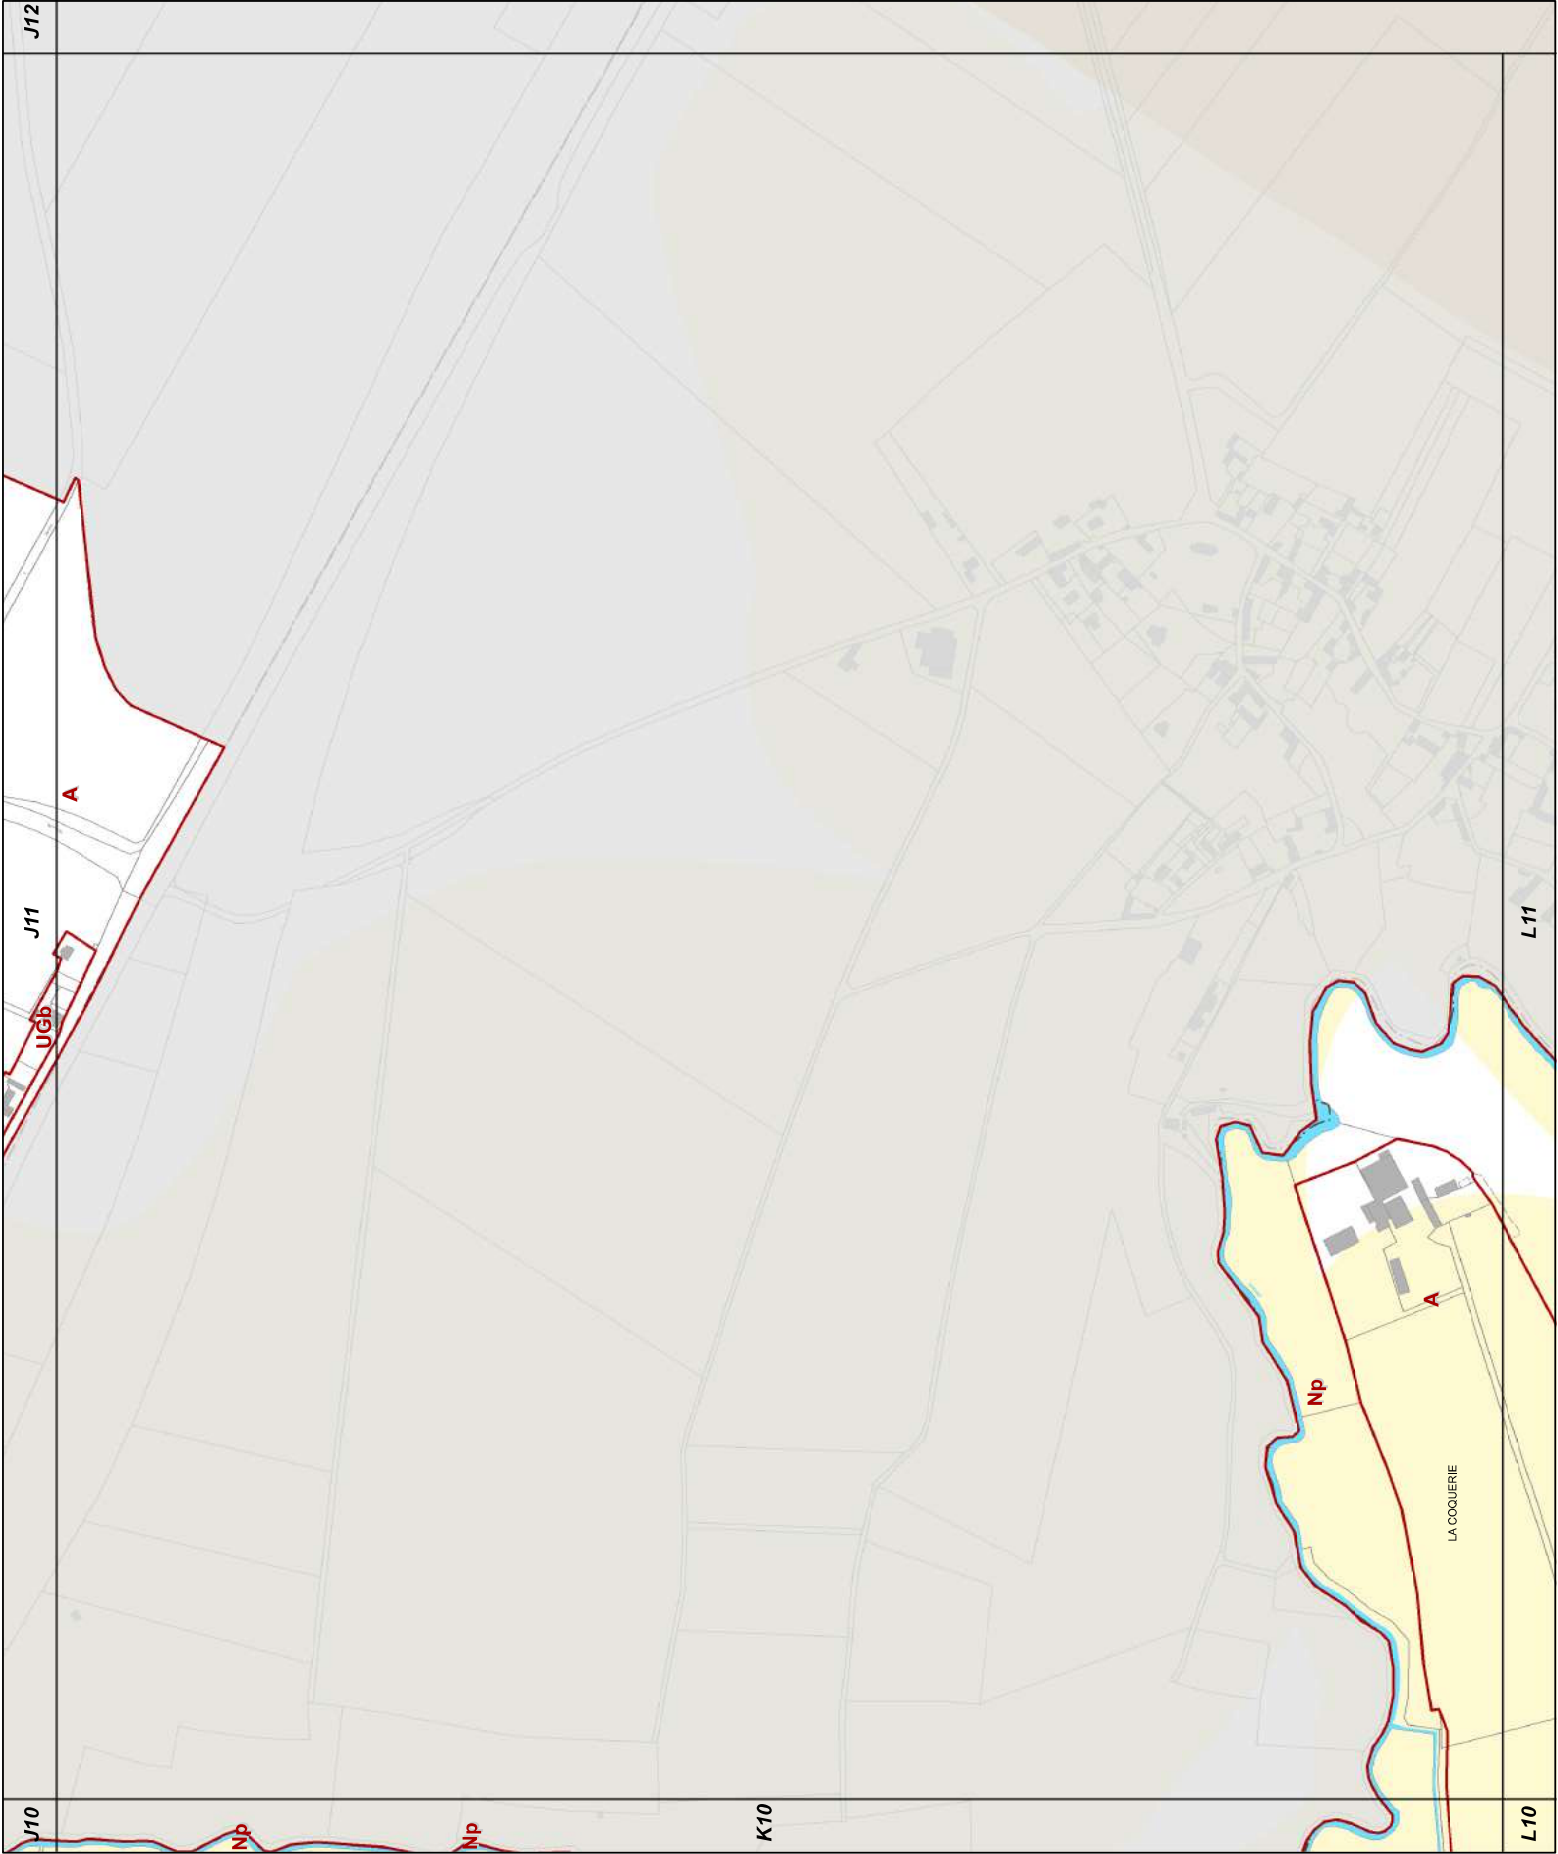

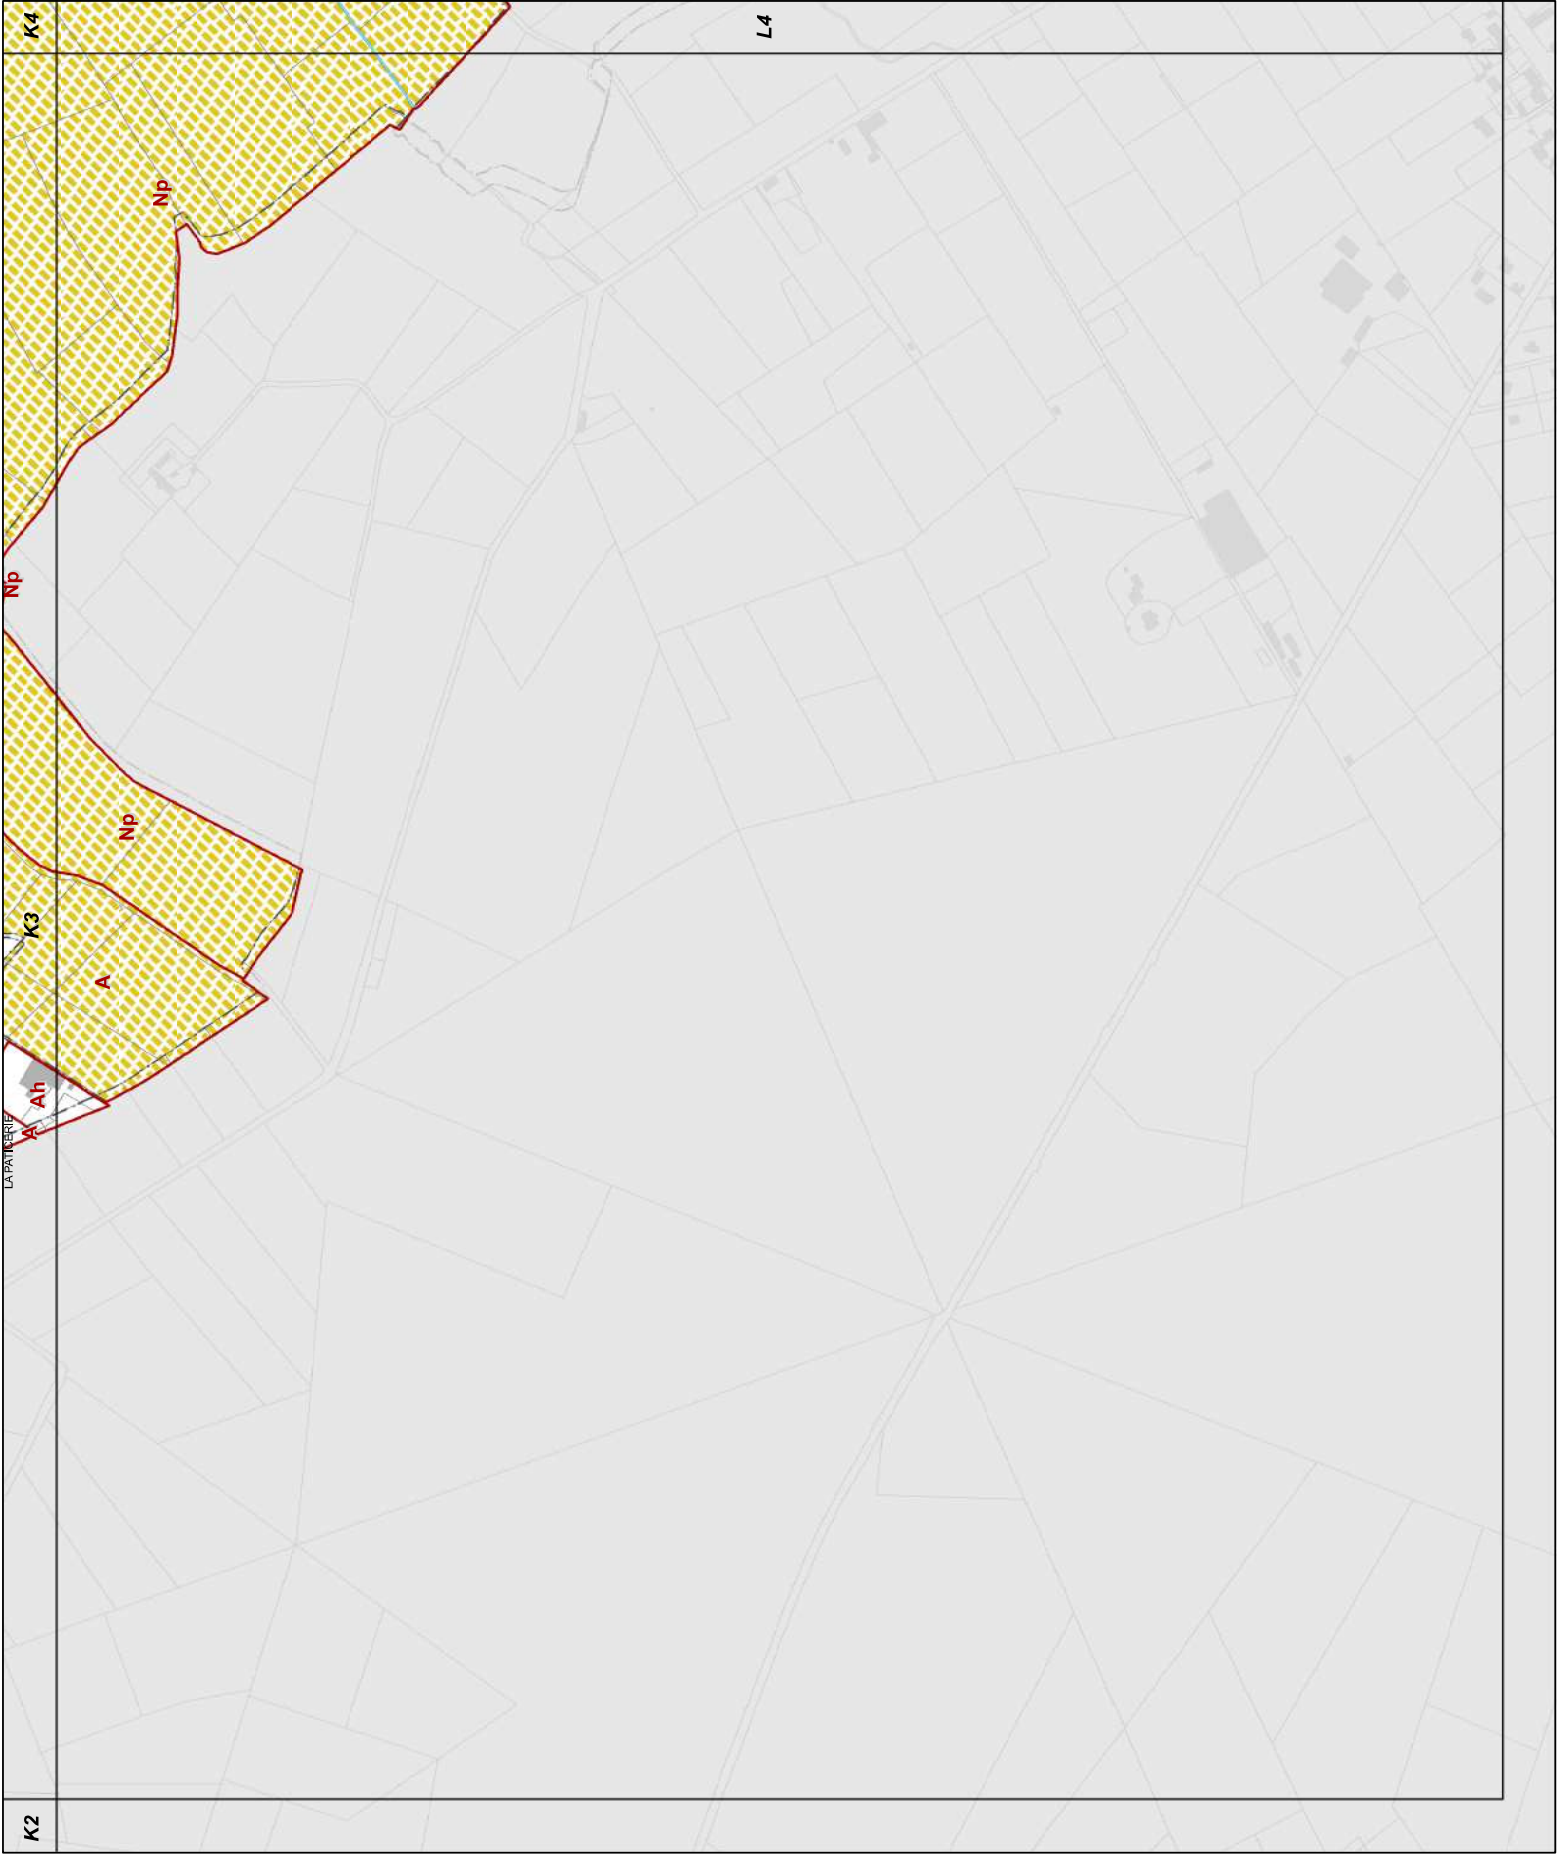

L3

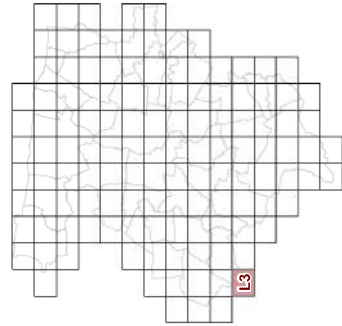


23d2 REGLEMENT GRAPHIQUE
et RISQUES NATURELS "SOL "
1/5000è

PLUi de BAYEUX INTERCOM
Modification n°2






L4

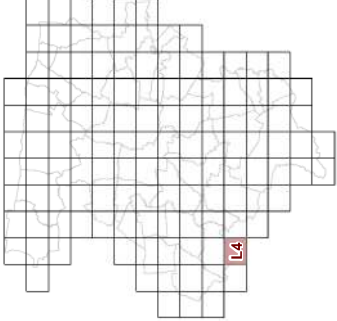

23d2 REGLEMENT GRAPHIQUE
et RISQUES NATURELS "SOL "
1/5000è


PLUi de BAYEUX INTERCOM

Modification n°2

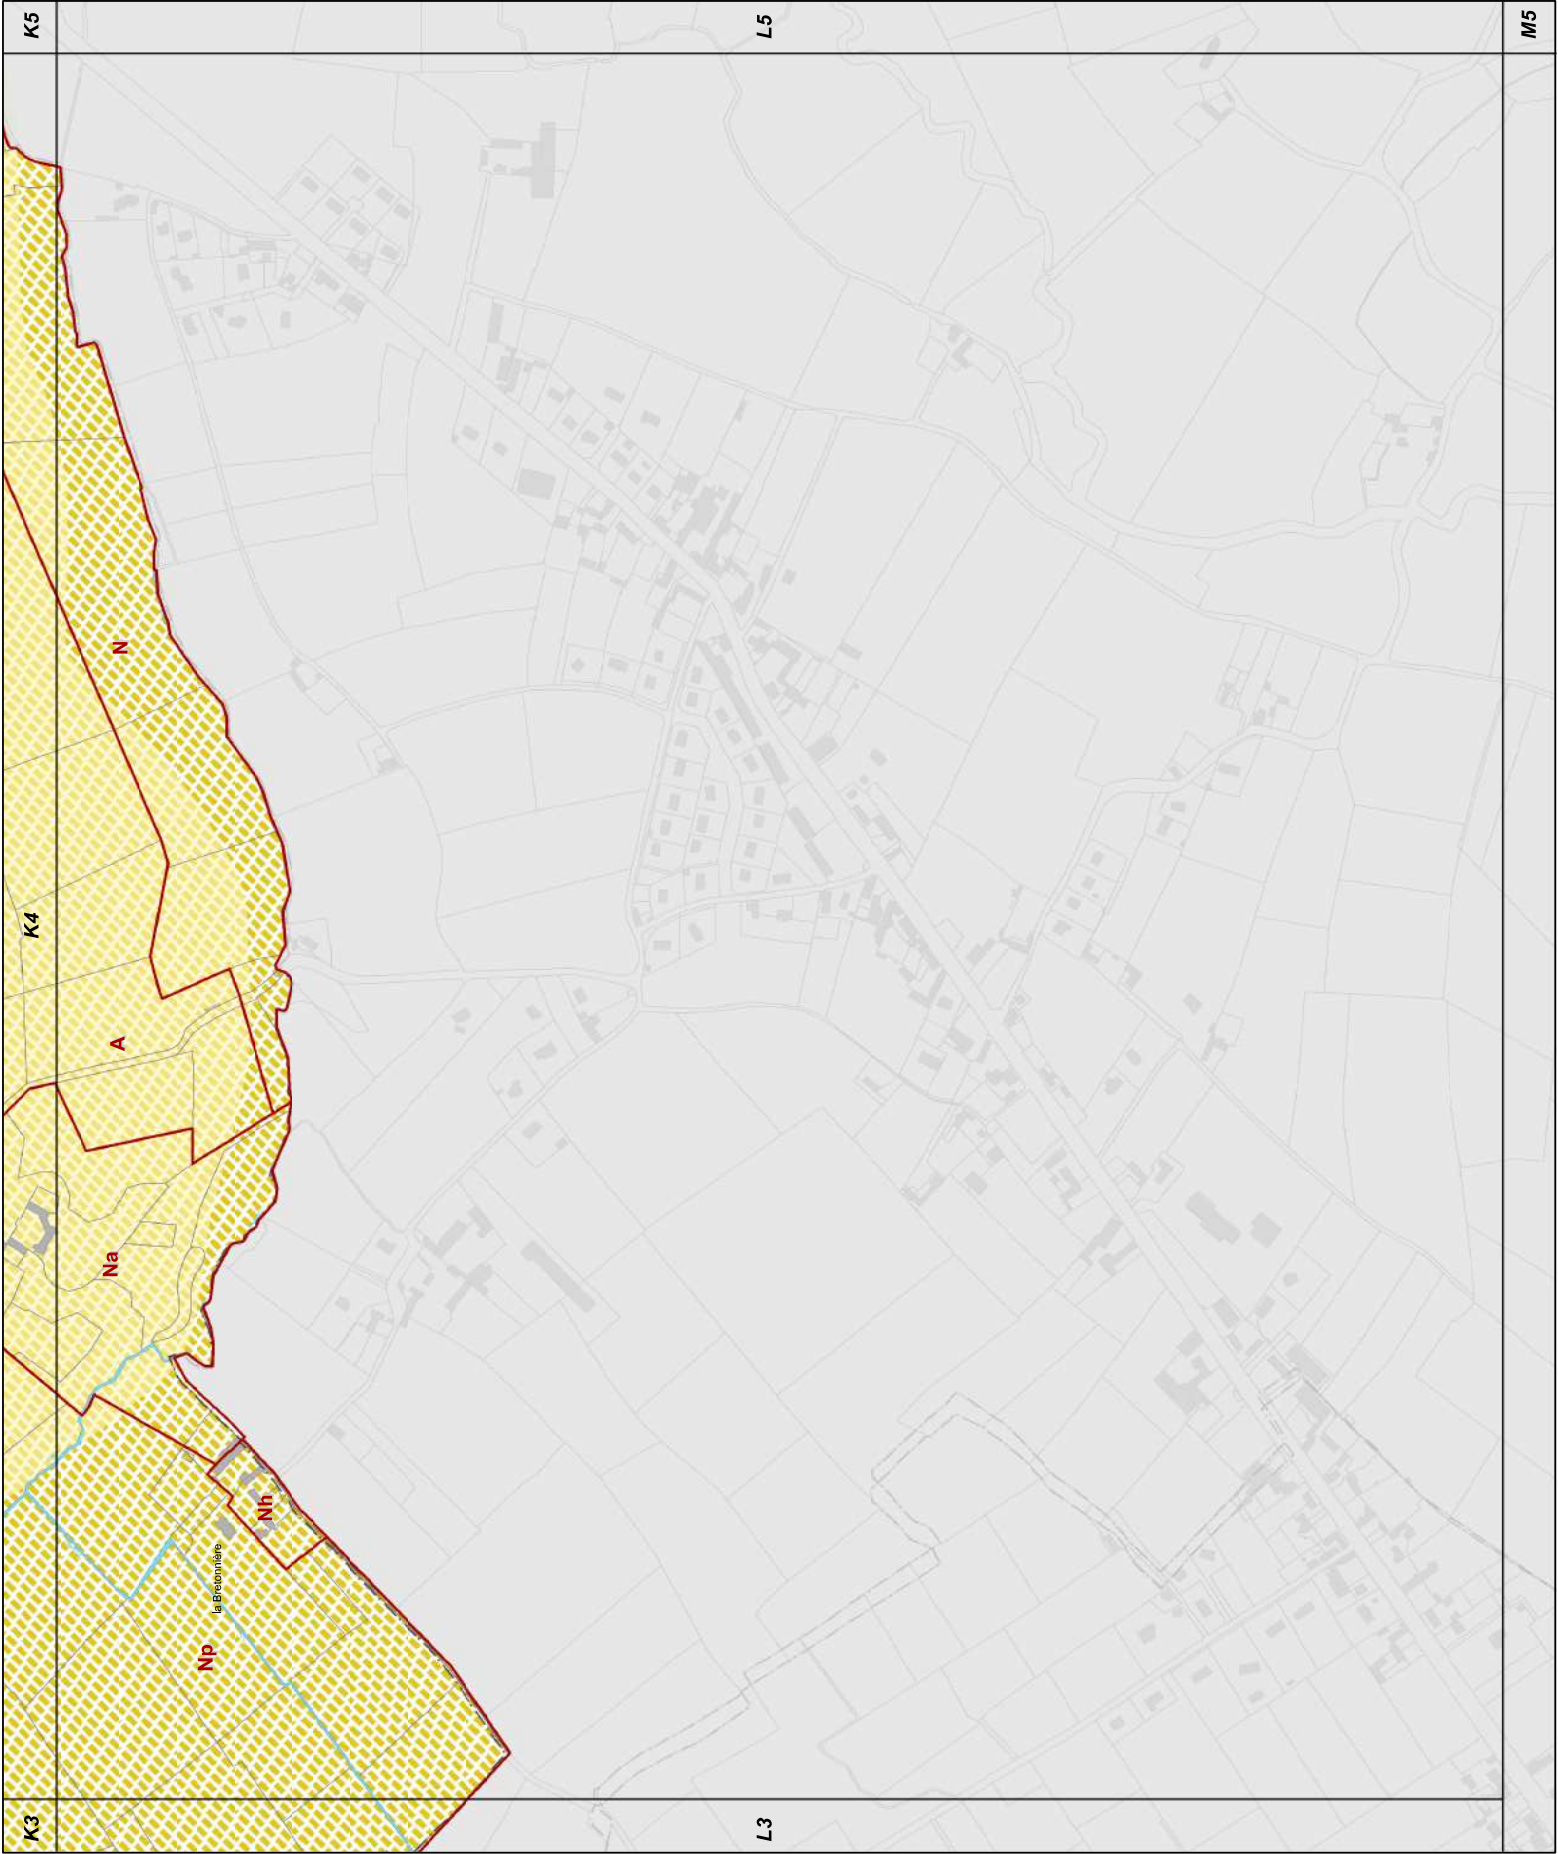



L5

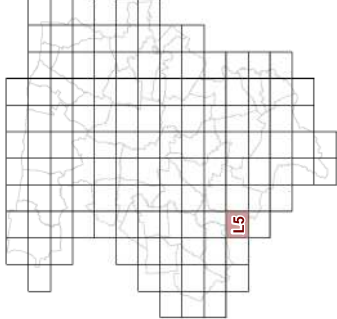


23d2 REGLEMENT GRAPHIQUE
et RISQUES NATURELS "SOL"
1/5000è

PLUi de BAYEUX INTERCOM

Modification n°2




0 125 Mètres

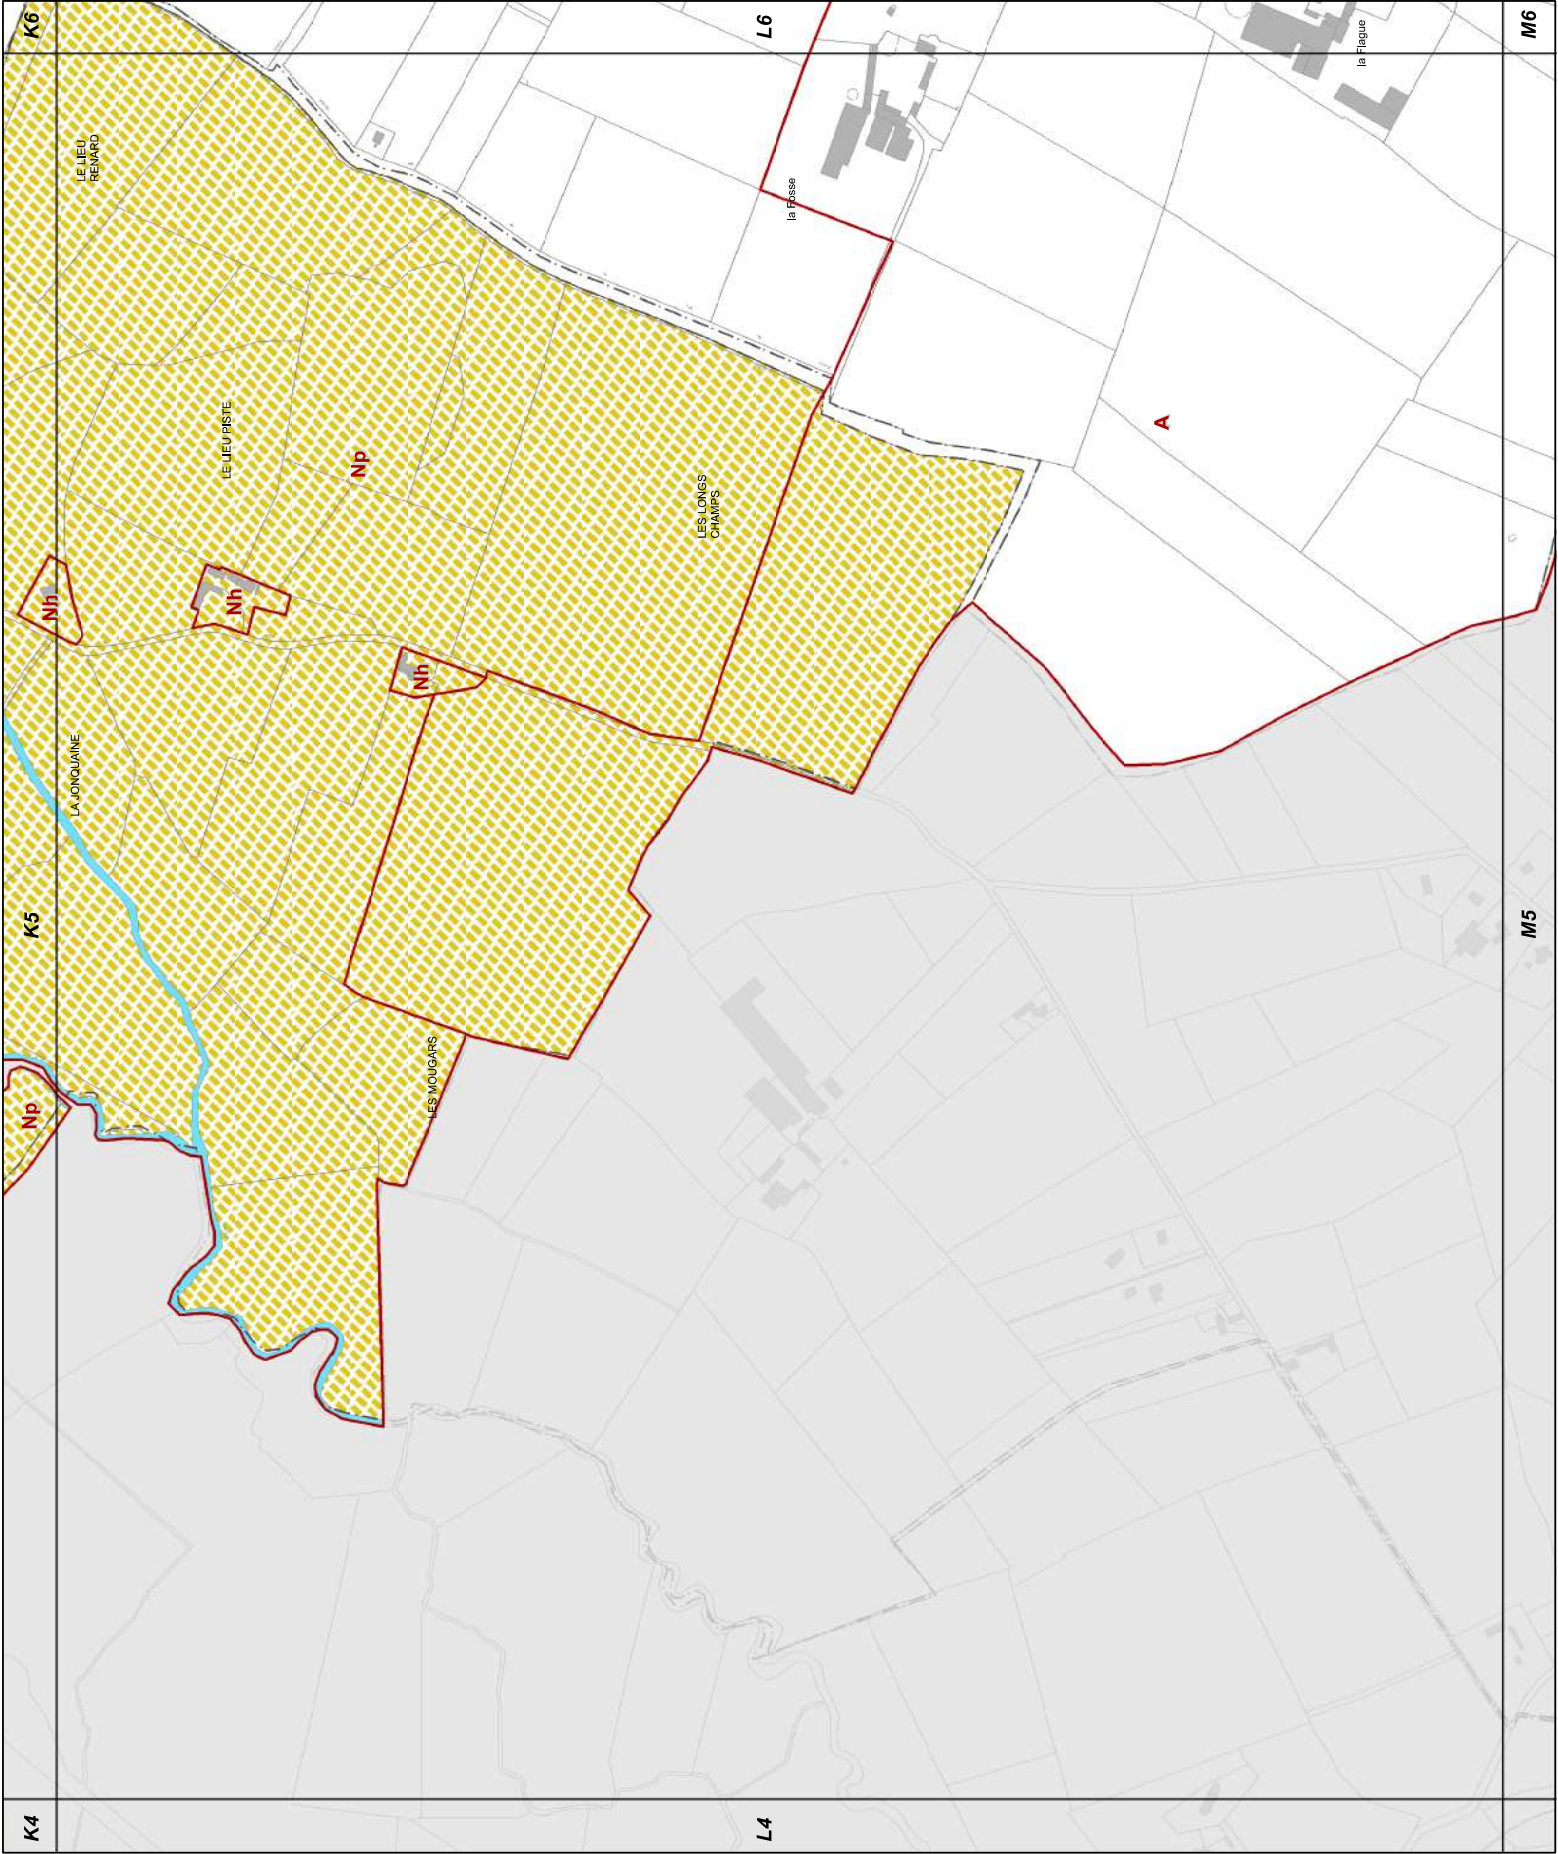



L6

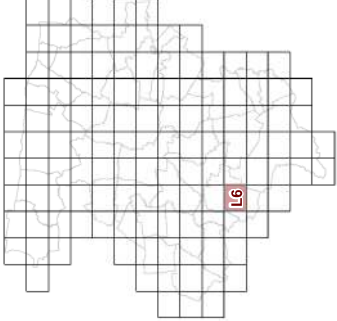


23d2 REGLEMENT GRAPHIQUE
et RISQUES NATURELS "SOL"
1/5000è

PLUi de BAYEUX INTERCOM

Modification n°2




0 125 Mètres

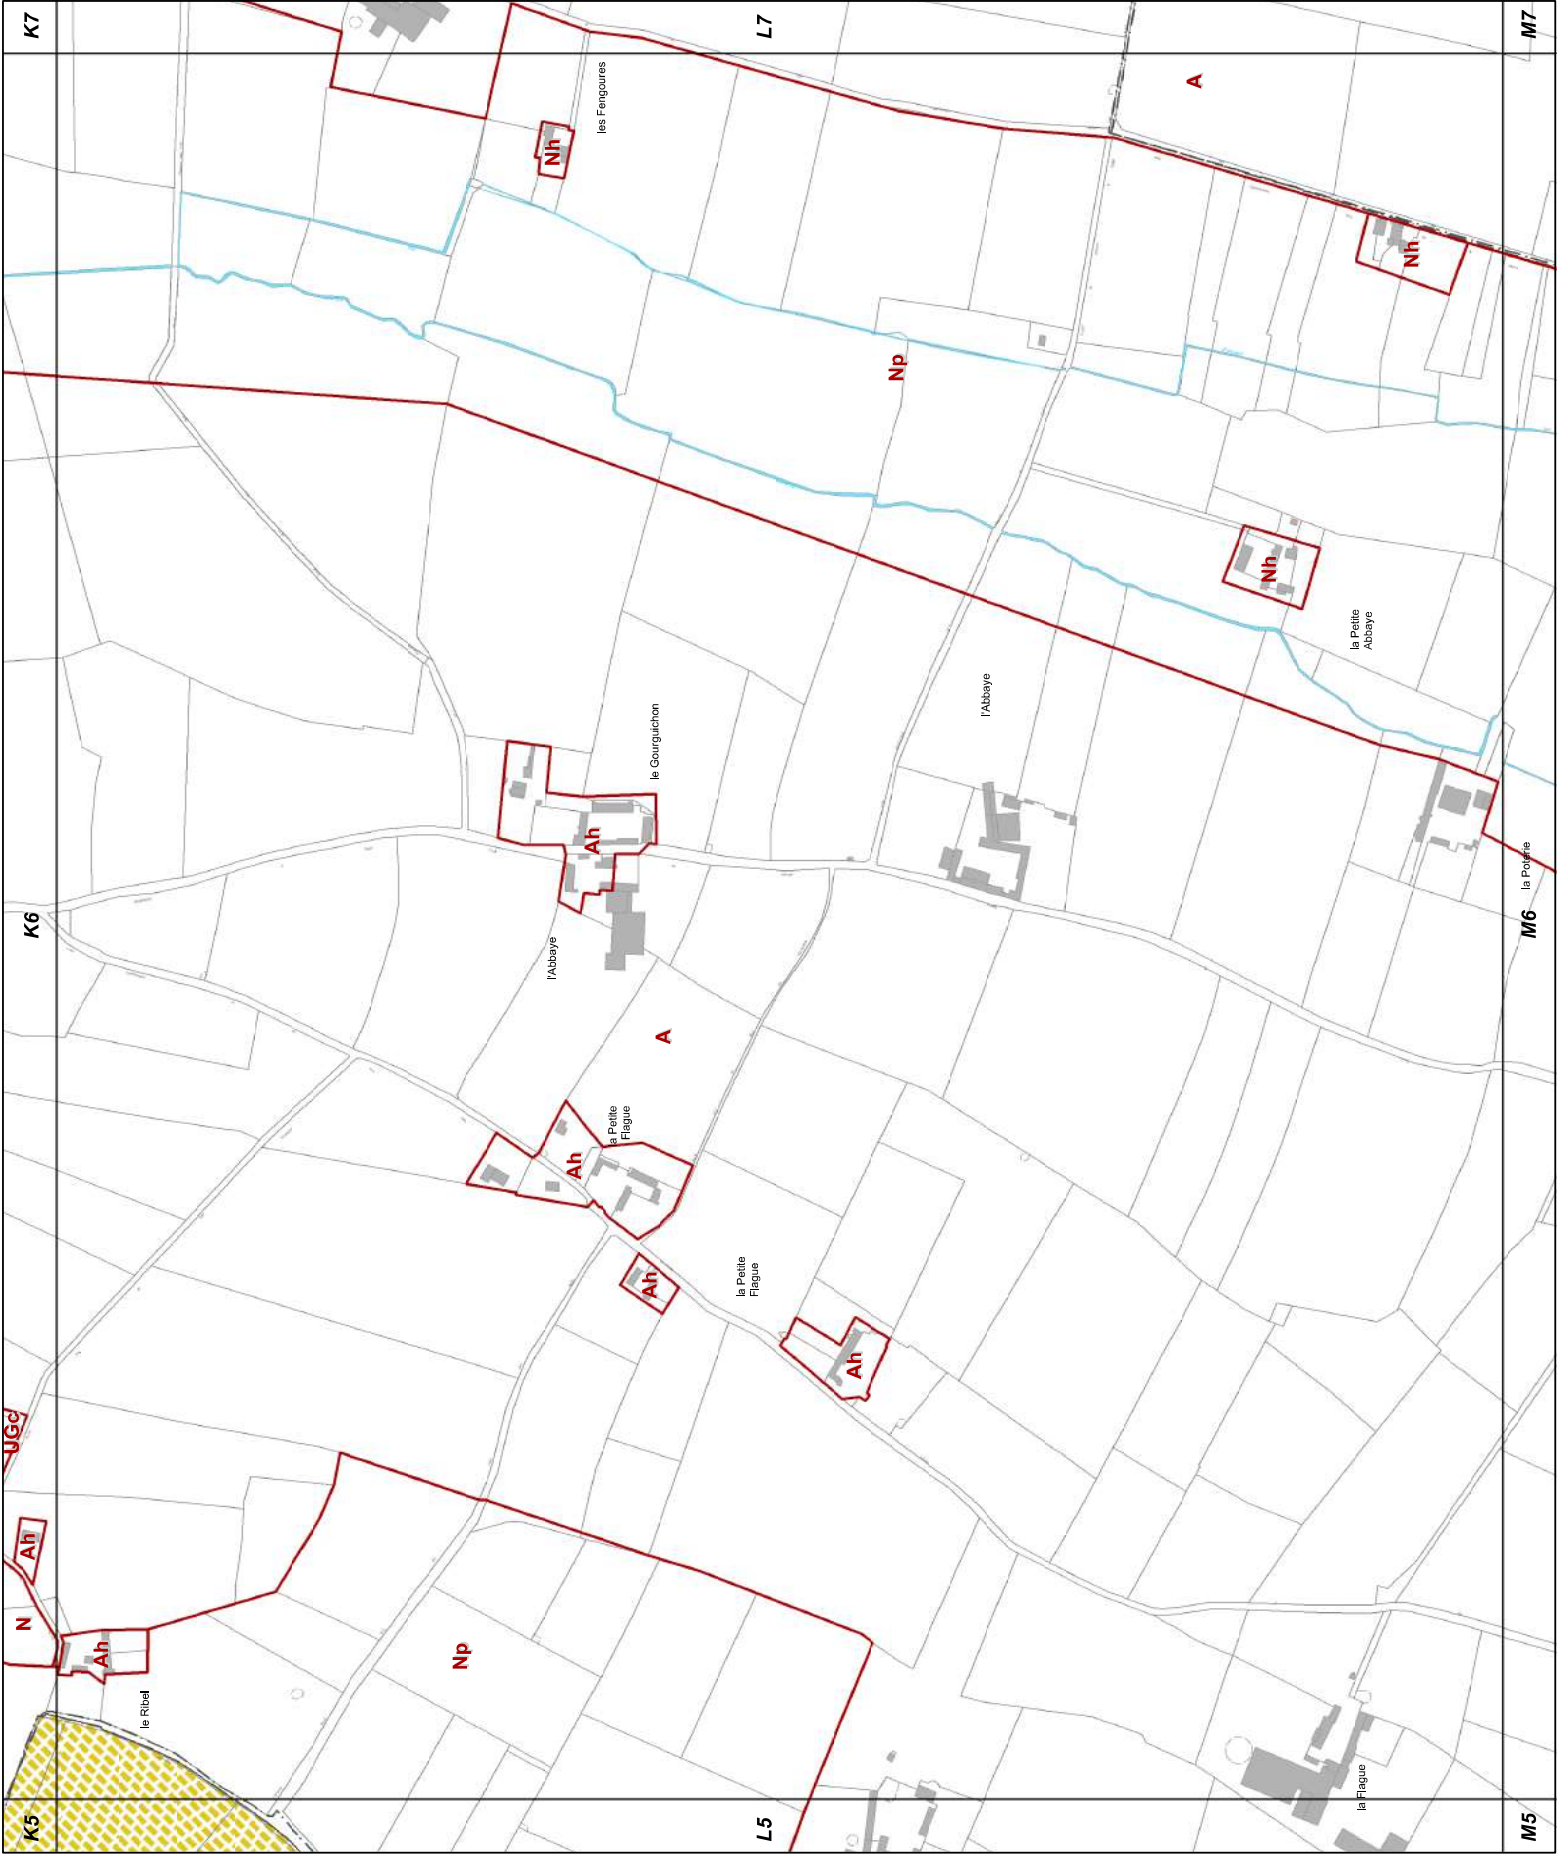



L7

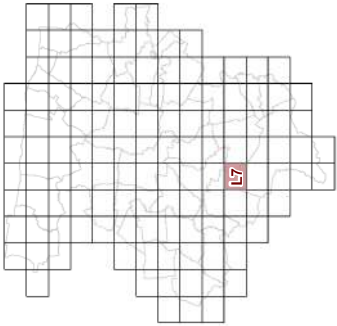


23d2 REGLEMENT GRAPHIQUE
et RISQUES NATURELS "SOL"
1/5000è

PLUi de BAYEUX INTERCOM

Modification n°2




0 125 Mètres

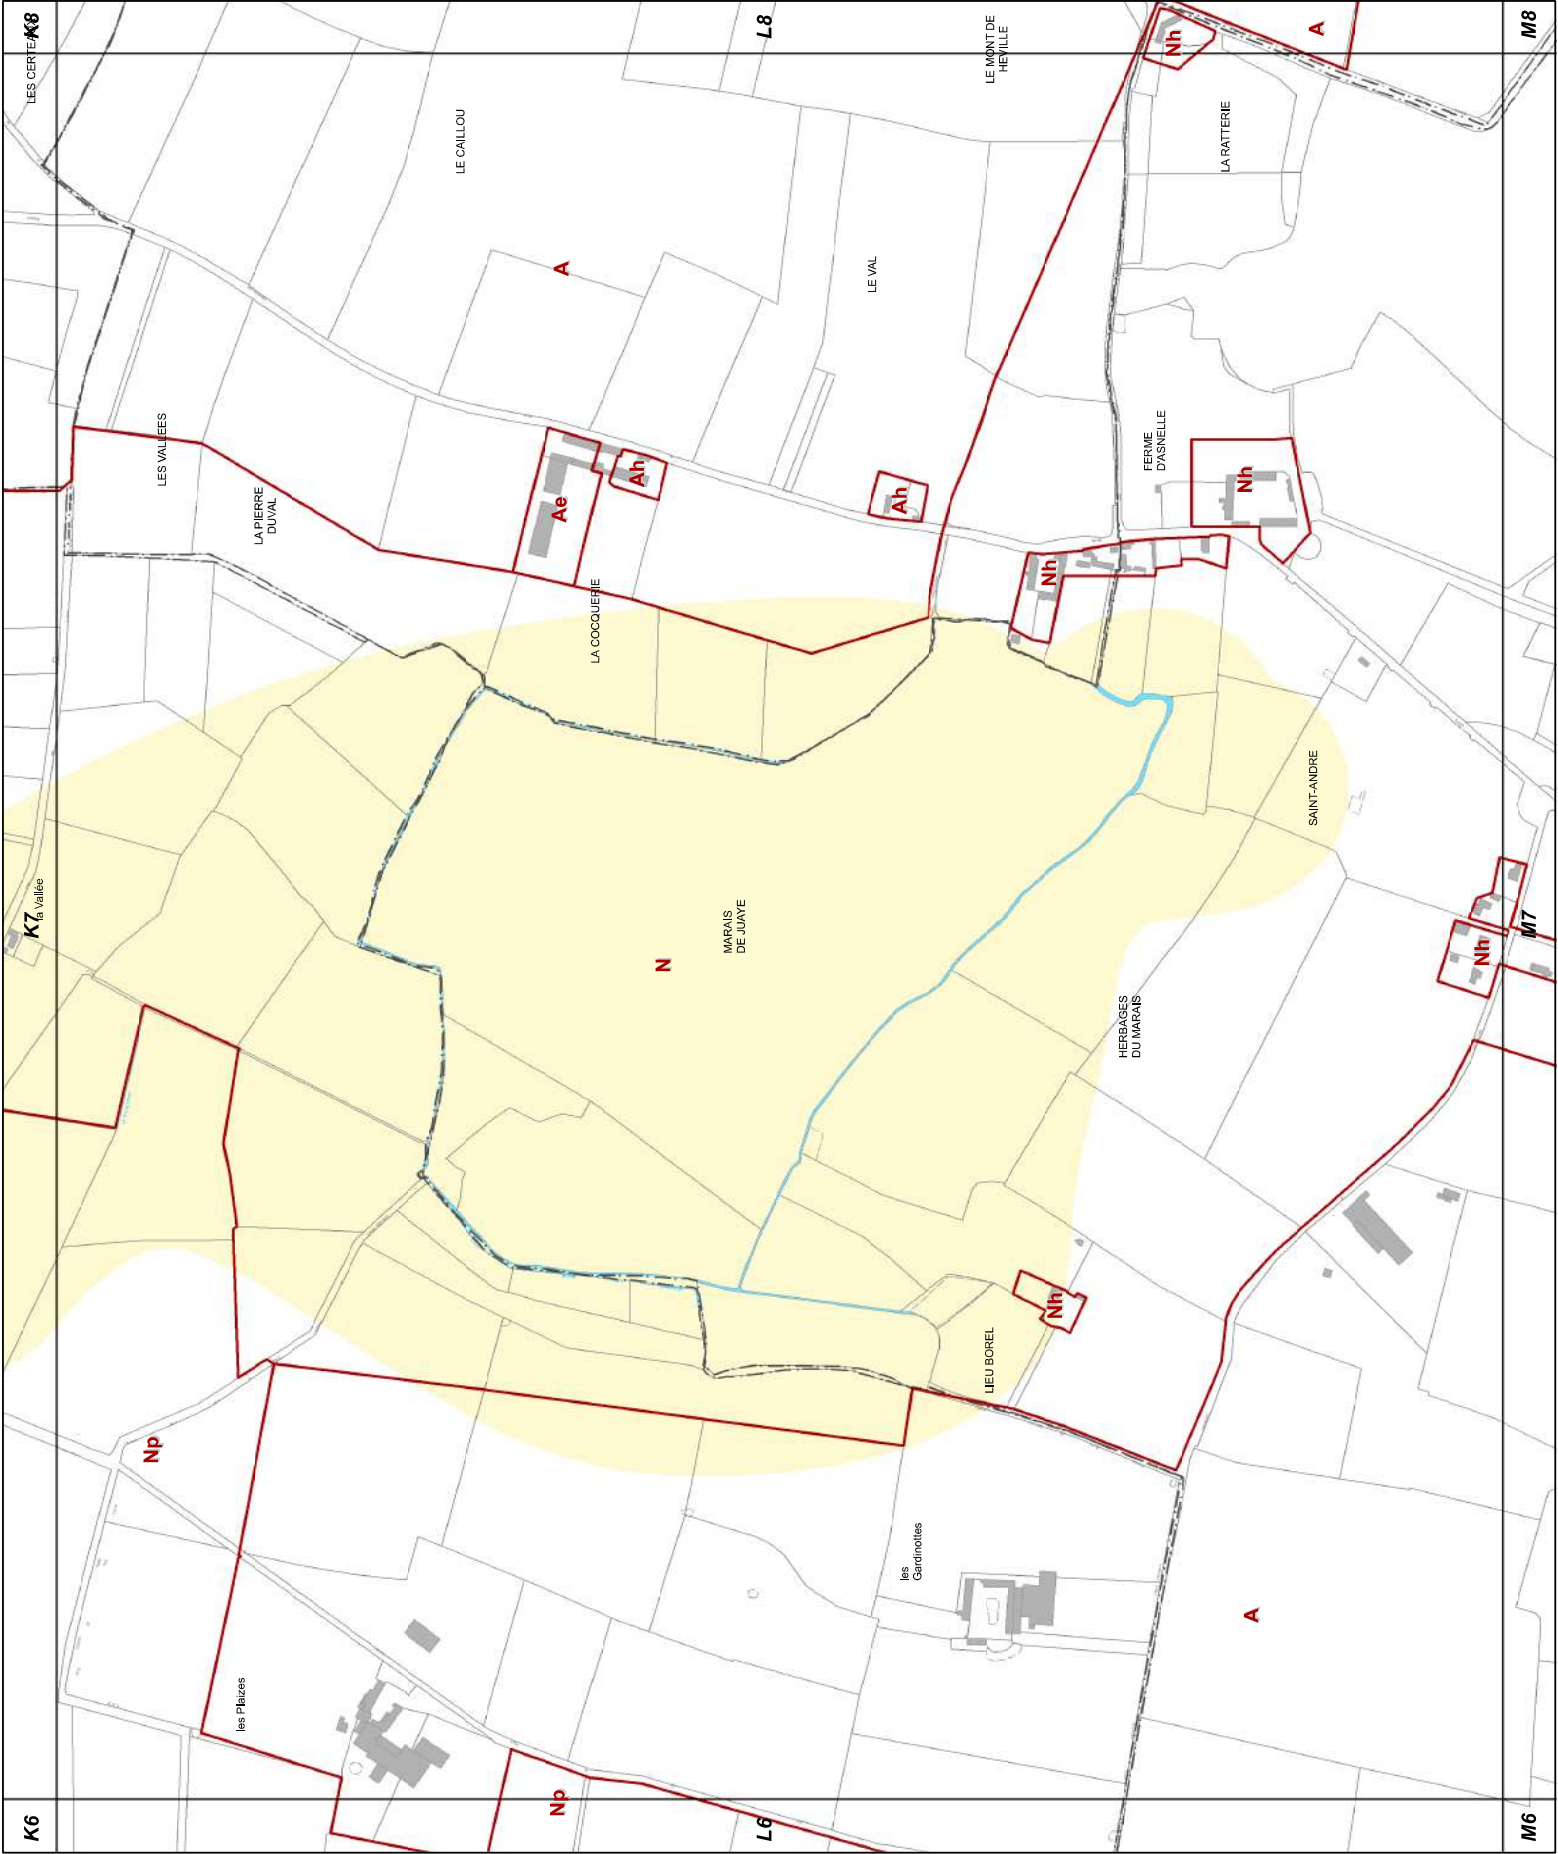



L8

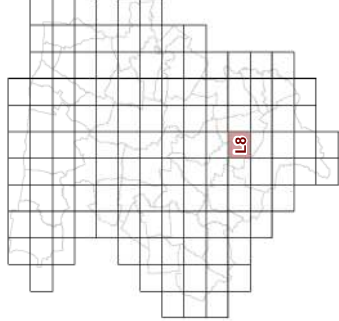


23d2 REGLEMENT GRAPHIQUE
et RISQUES NATURELS "SOL"
1/5000è


PLUi de BAYEUX INTERCOM

Modification n°2



0 125 Mètres

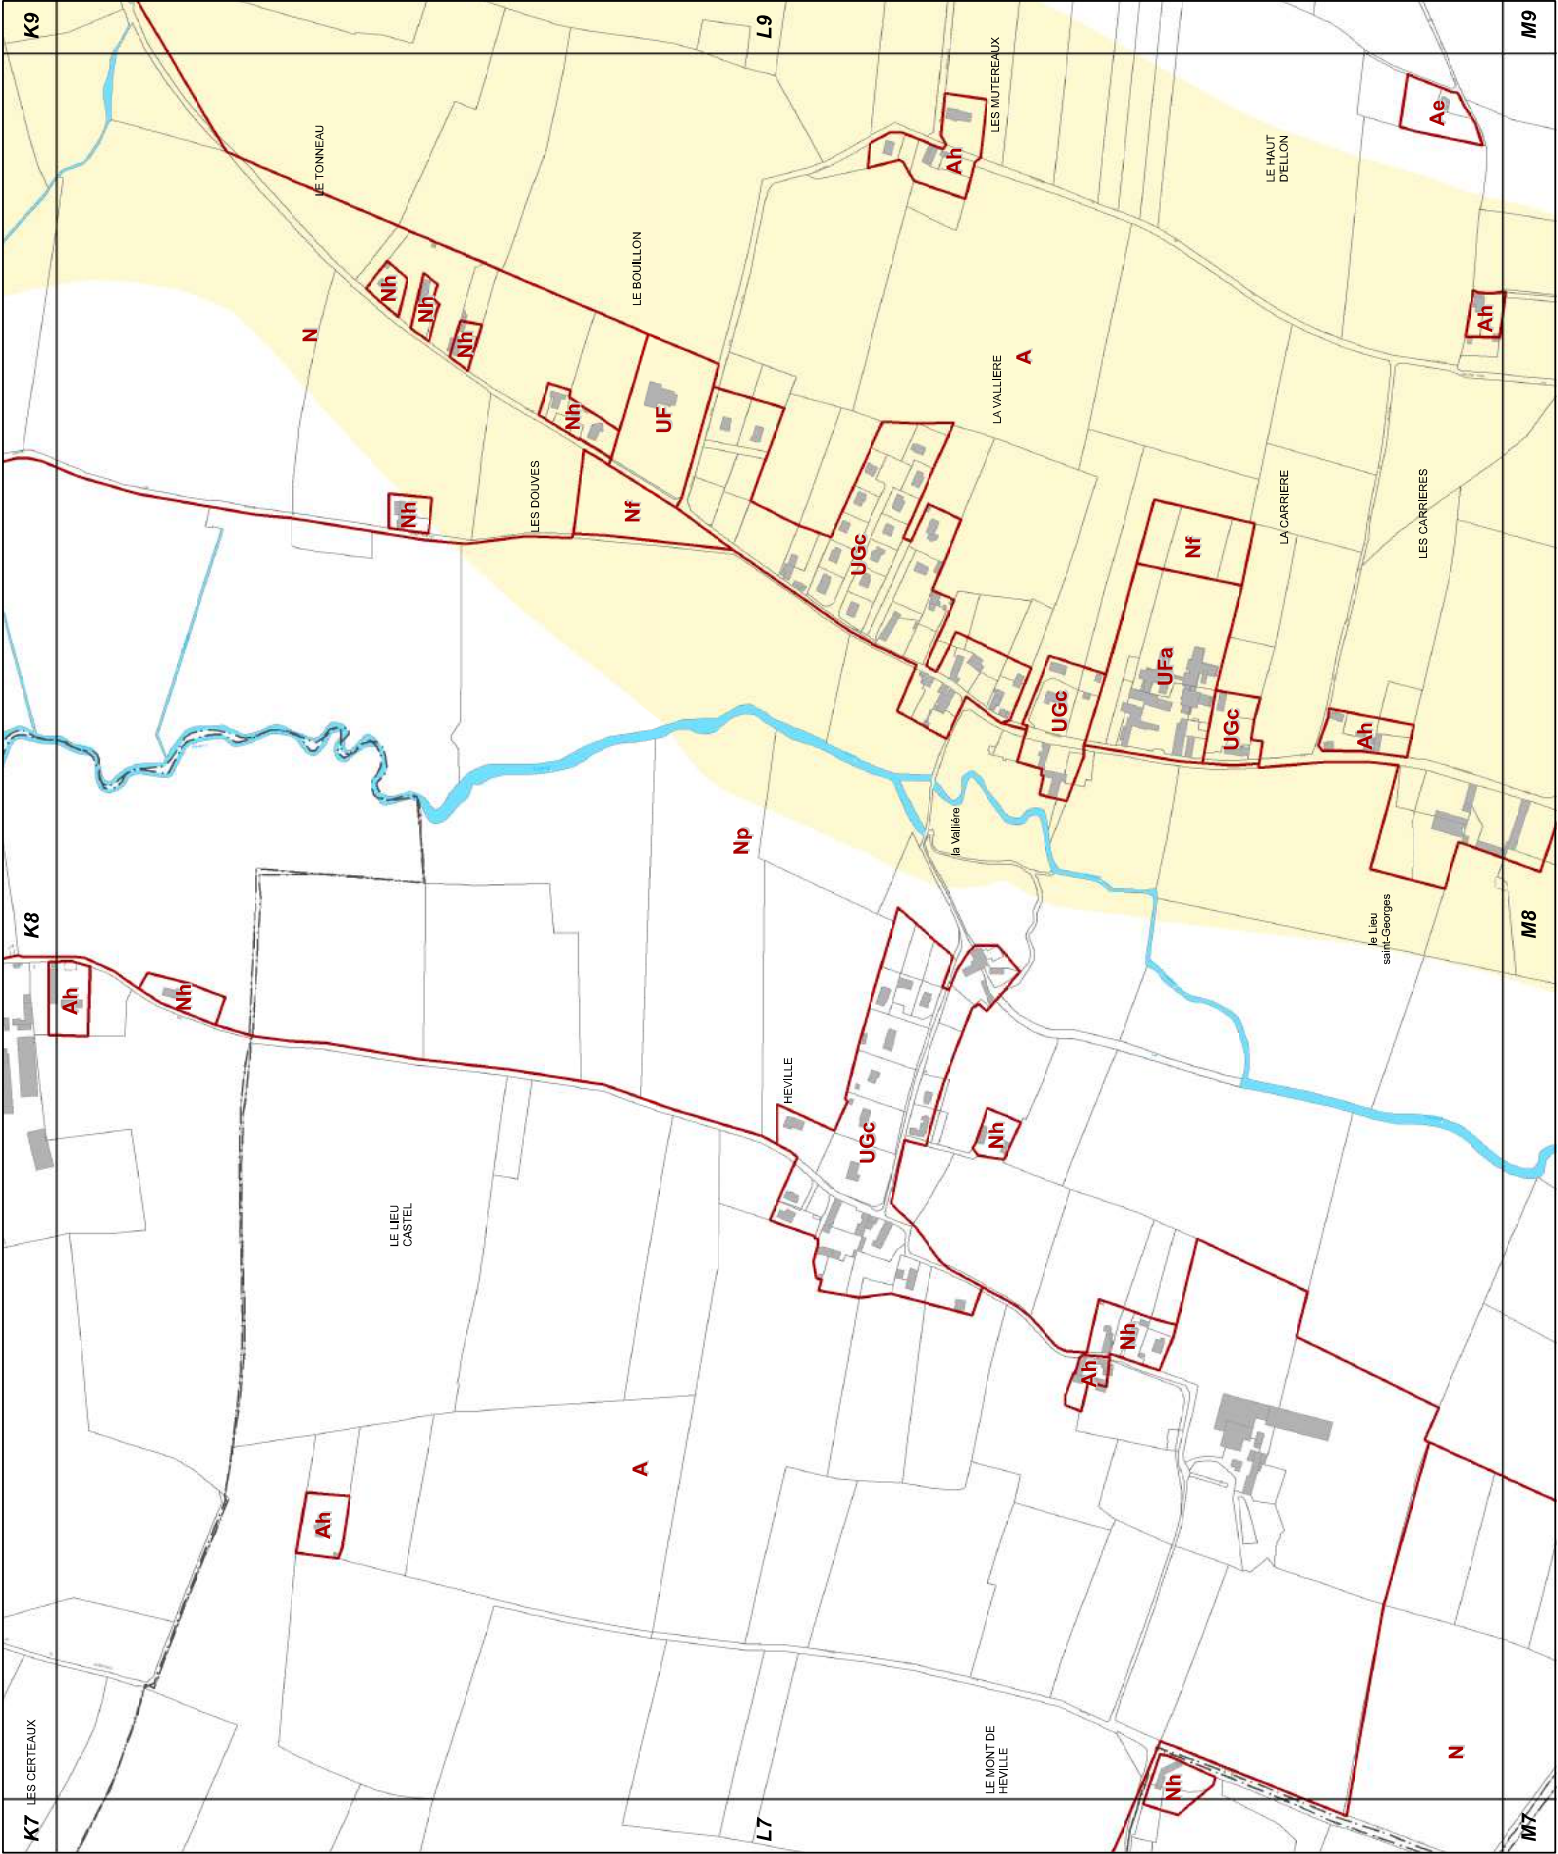


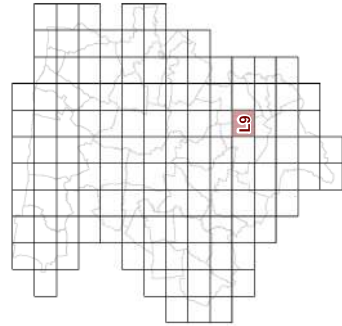

**23d2 REGLEMENT GRAPHIQUE
et RISQUES NATURELS "SOL"
1/5000è**


PLUi de BAYEUX INTERCOM

Modification n°2

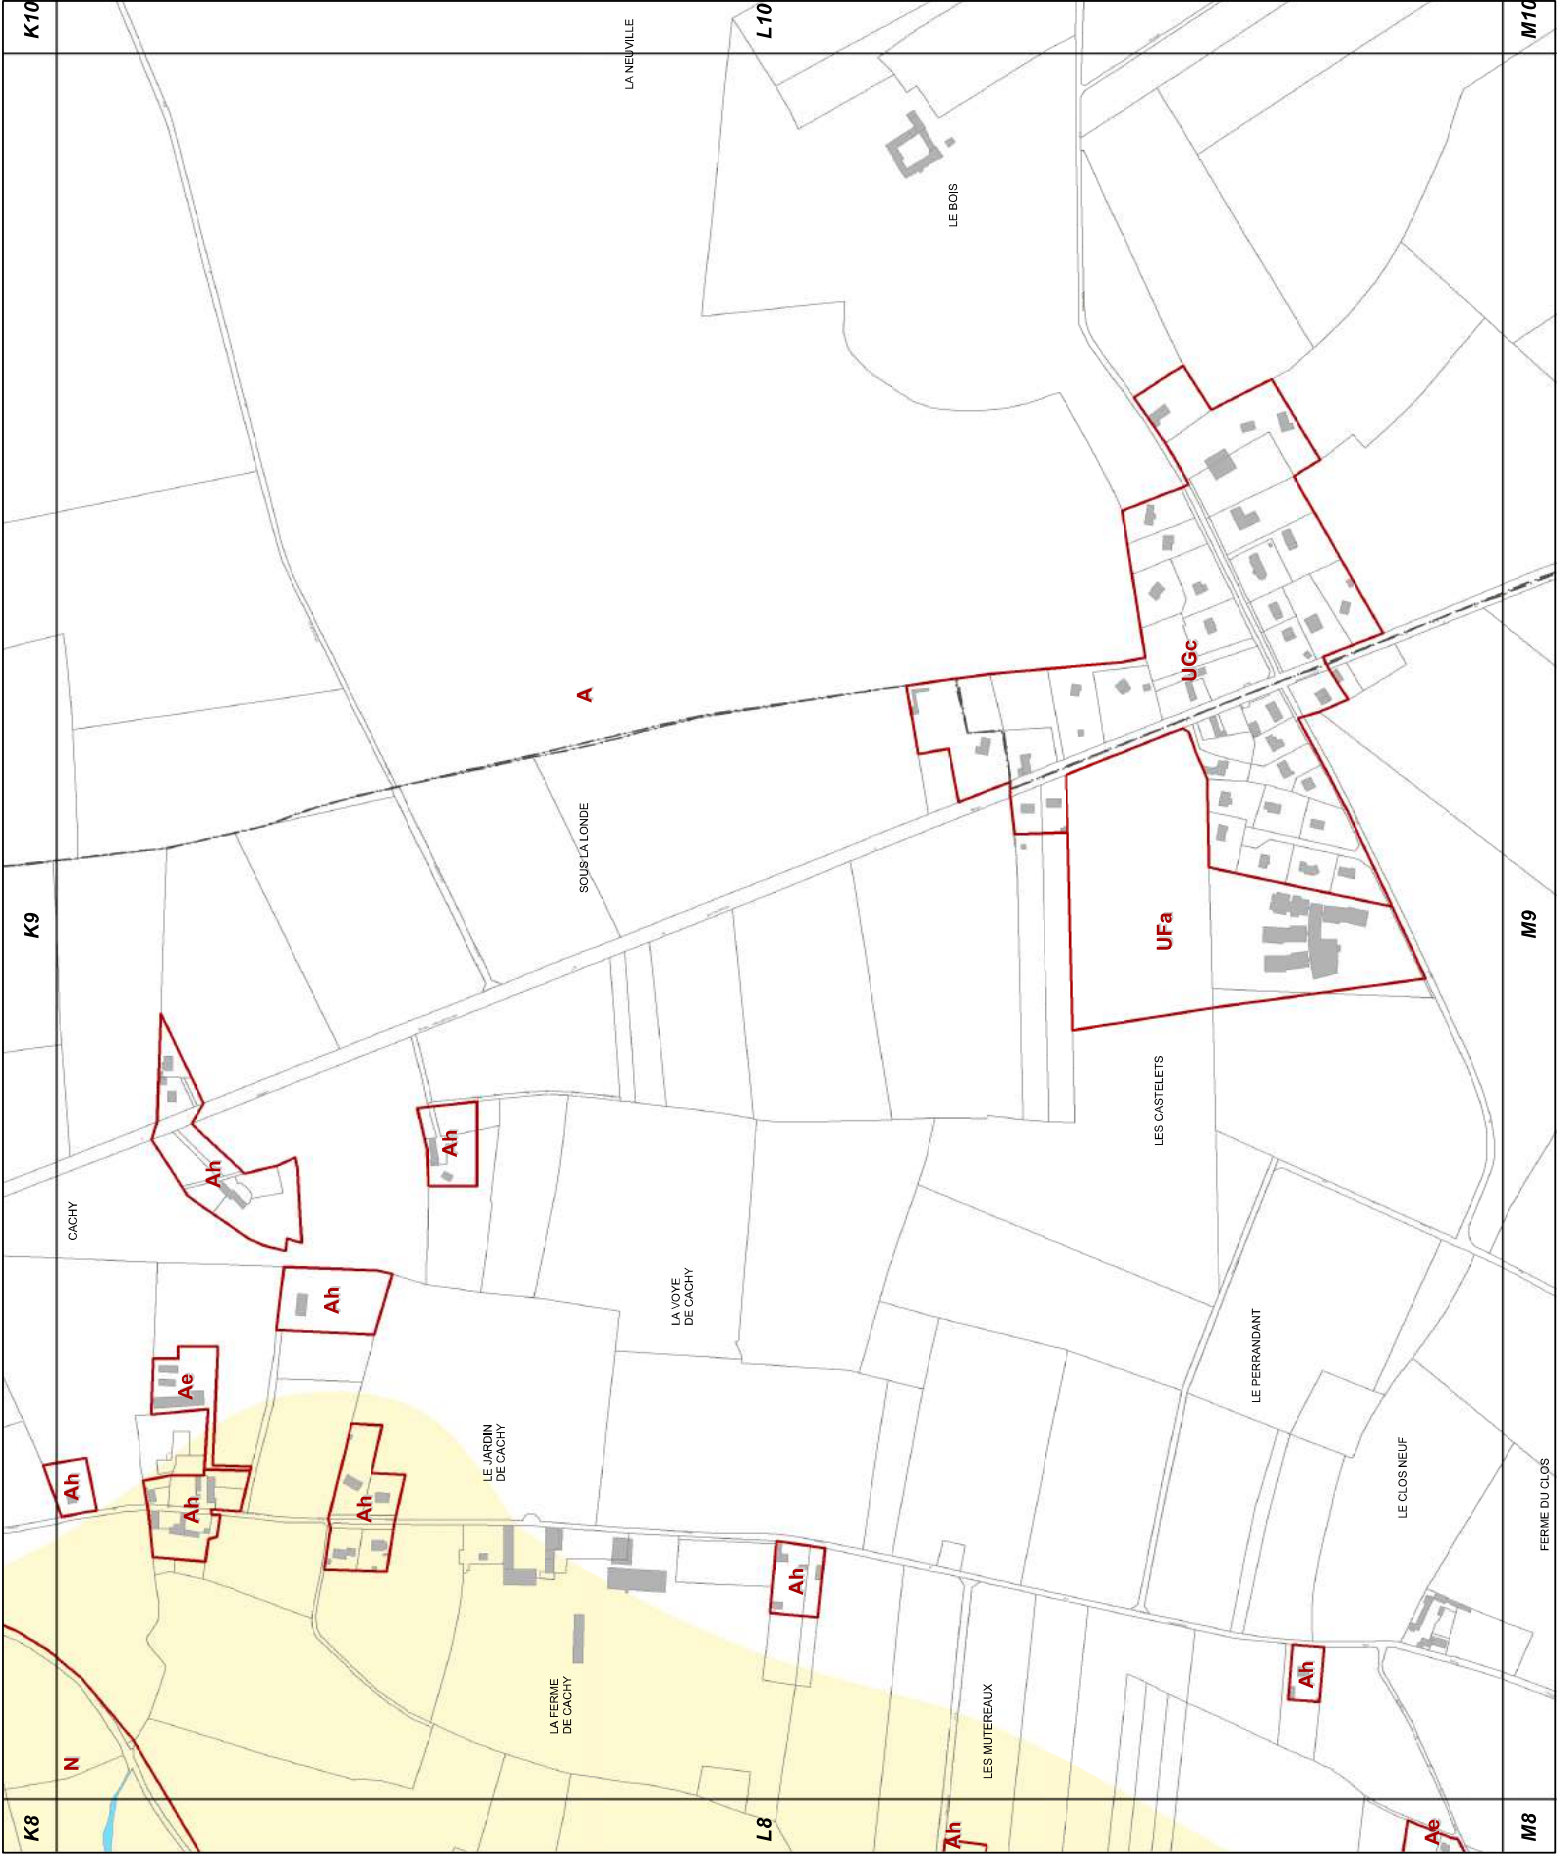





L10

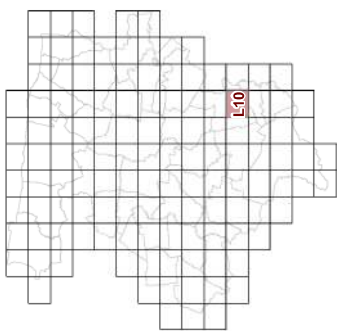

23d2 REGLEMENT GRAPHIQUE
et RISQUES NATURELS "SOL"
1/50000è


PLUi de BAYEUX INTERCOM

Modification n°2

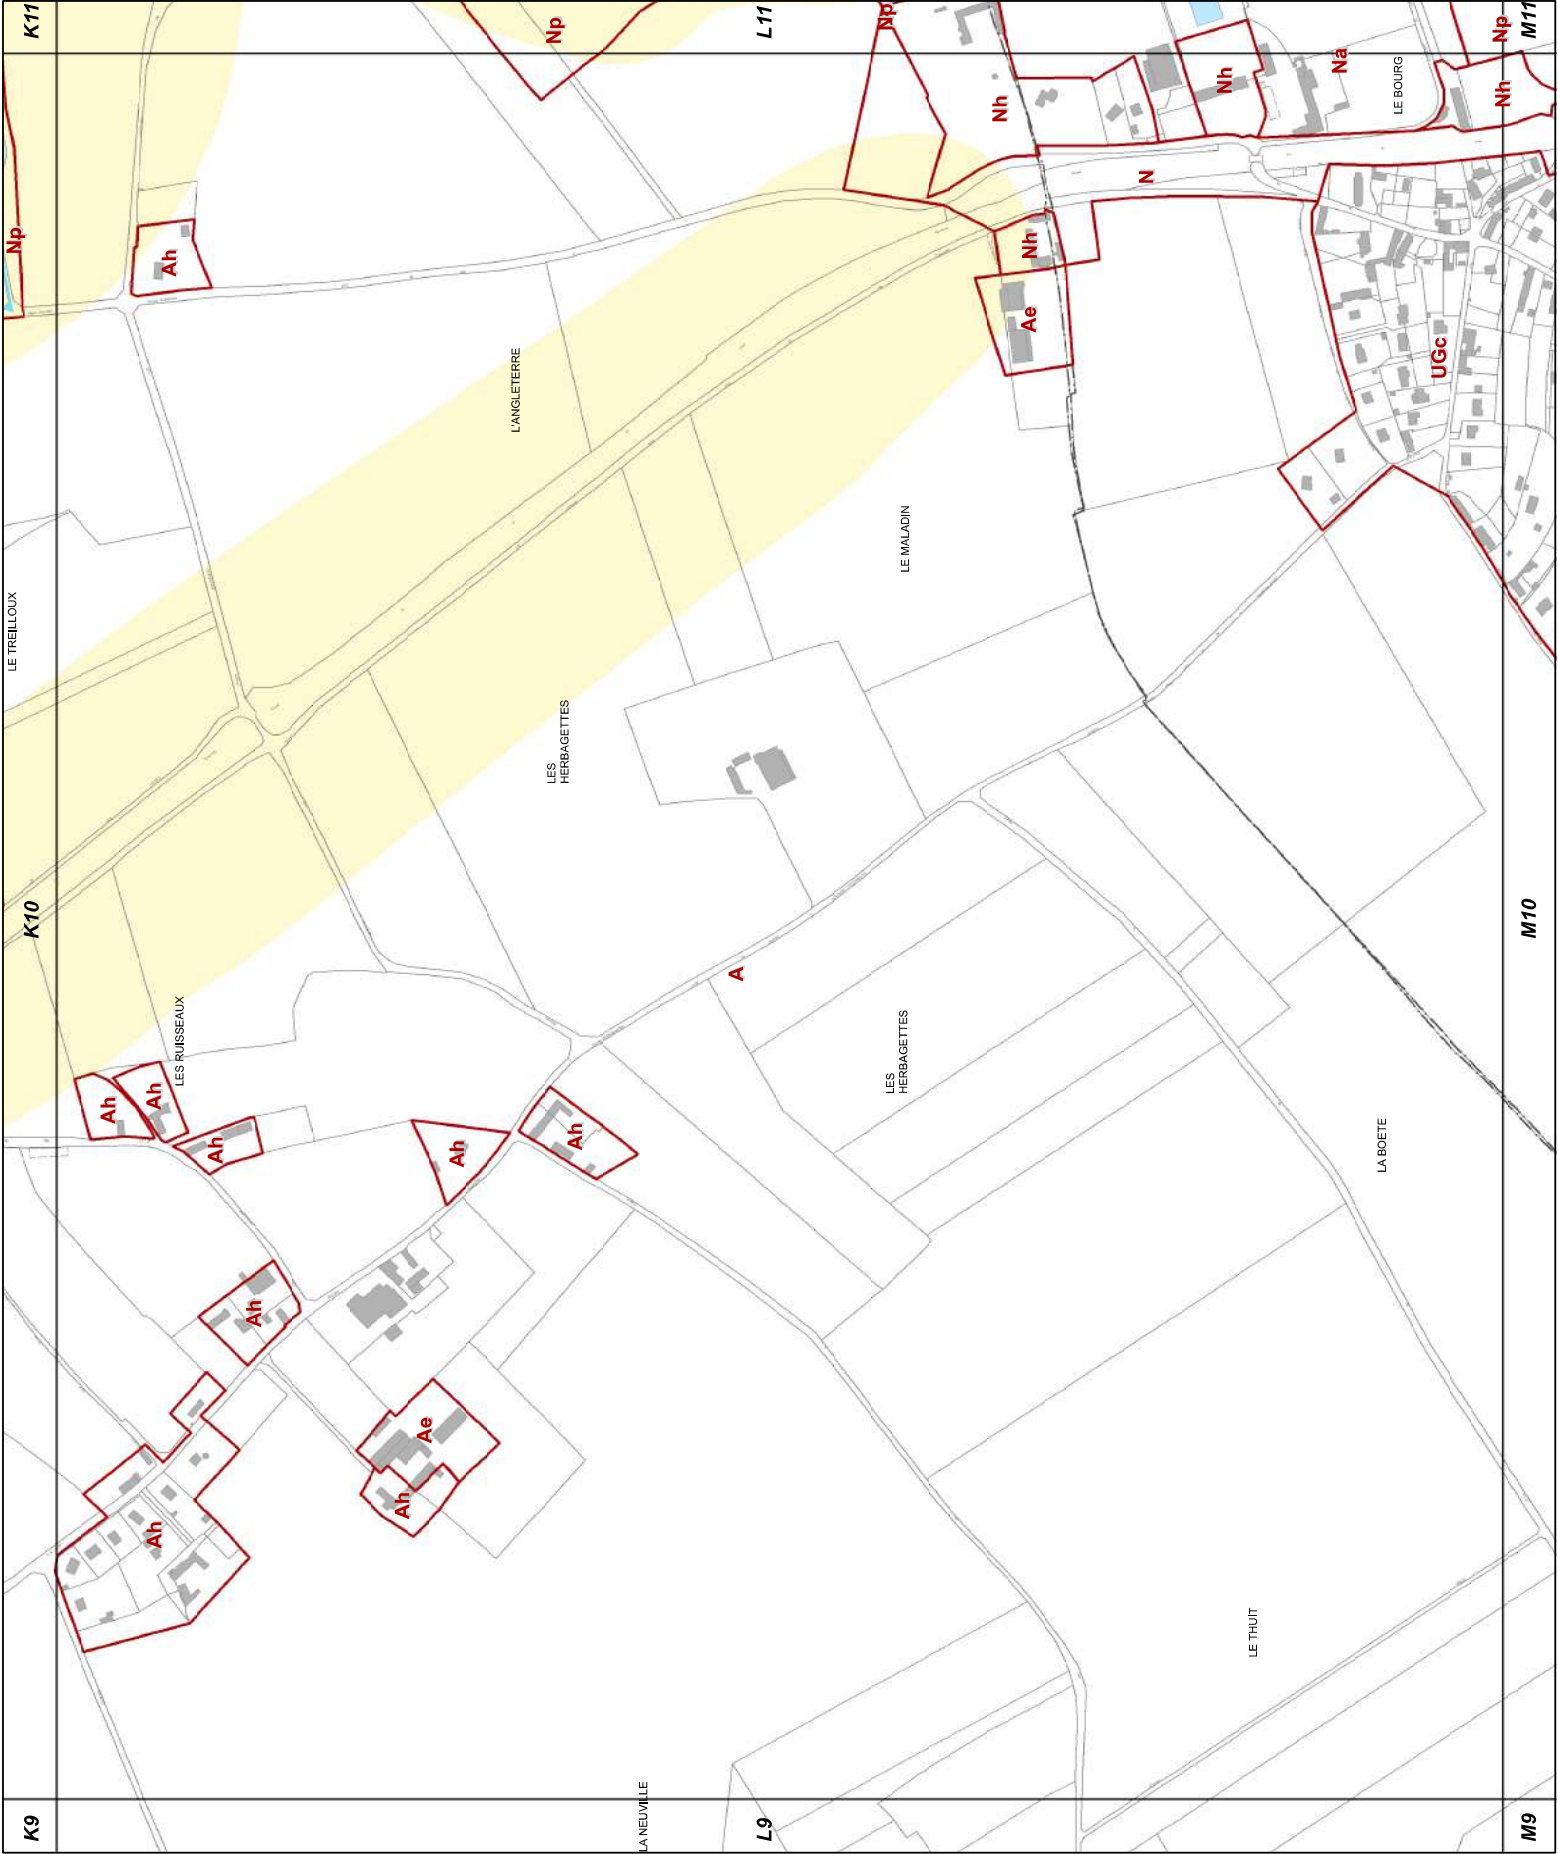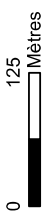





L11

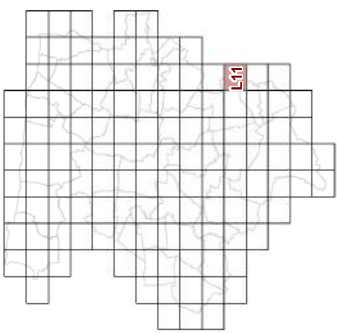


23d2 REGLEMENT GRAPHIQUE
et RISQUES NATURELS "SOL"
1/5000è

PLUi de BAYEUX INTERCOM
Modification n°2

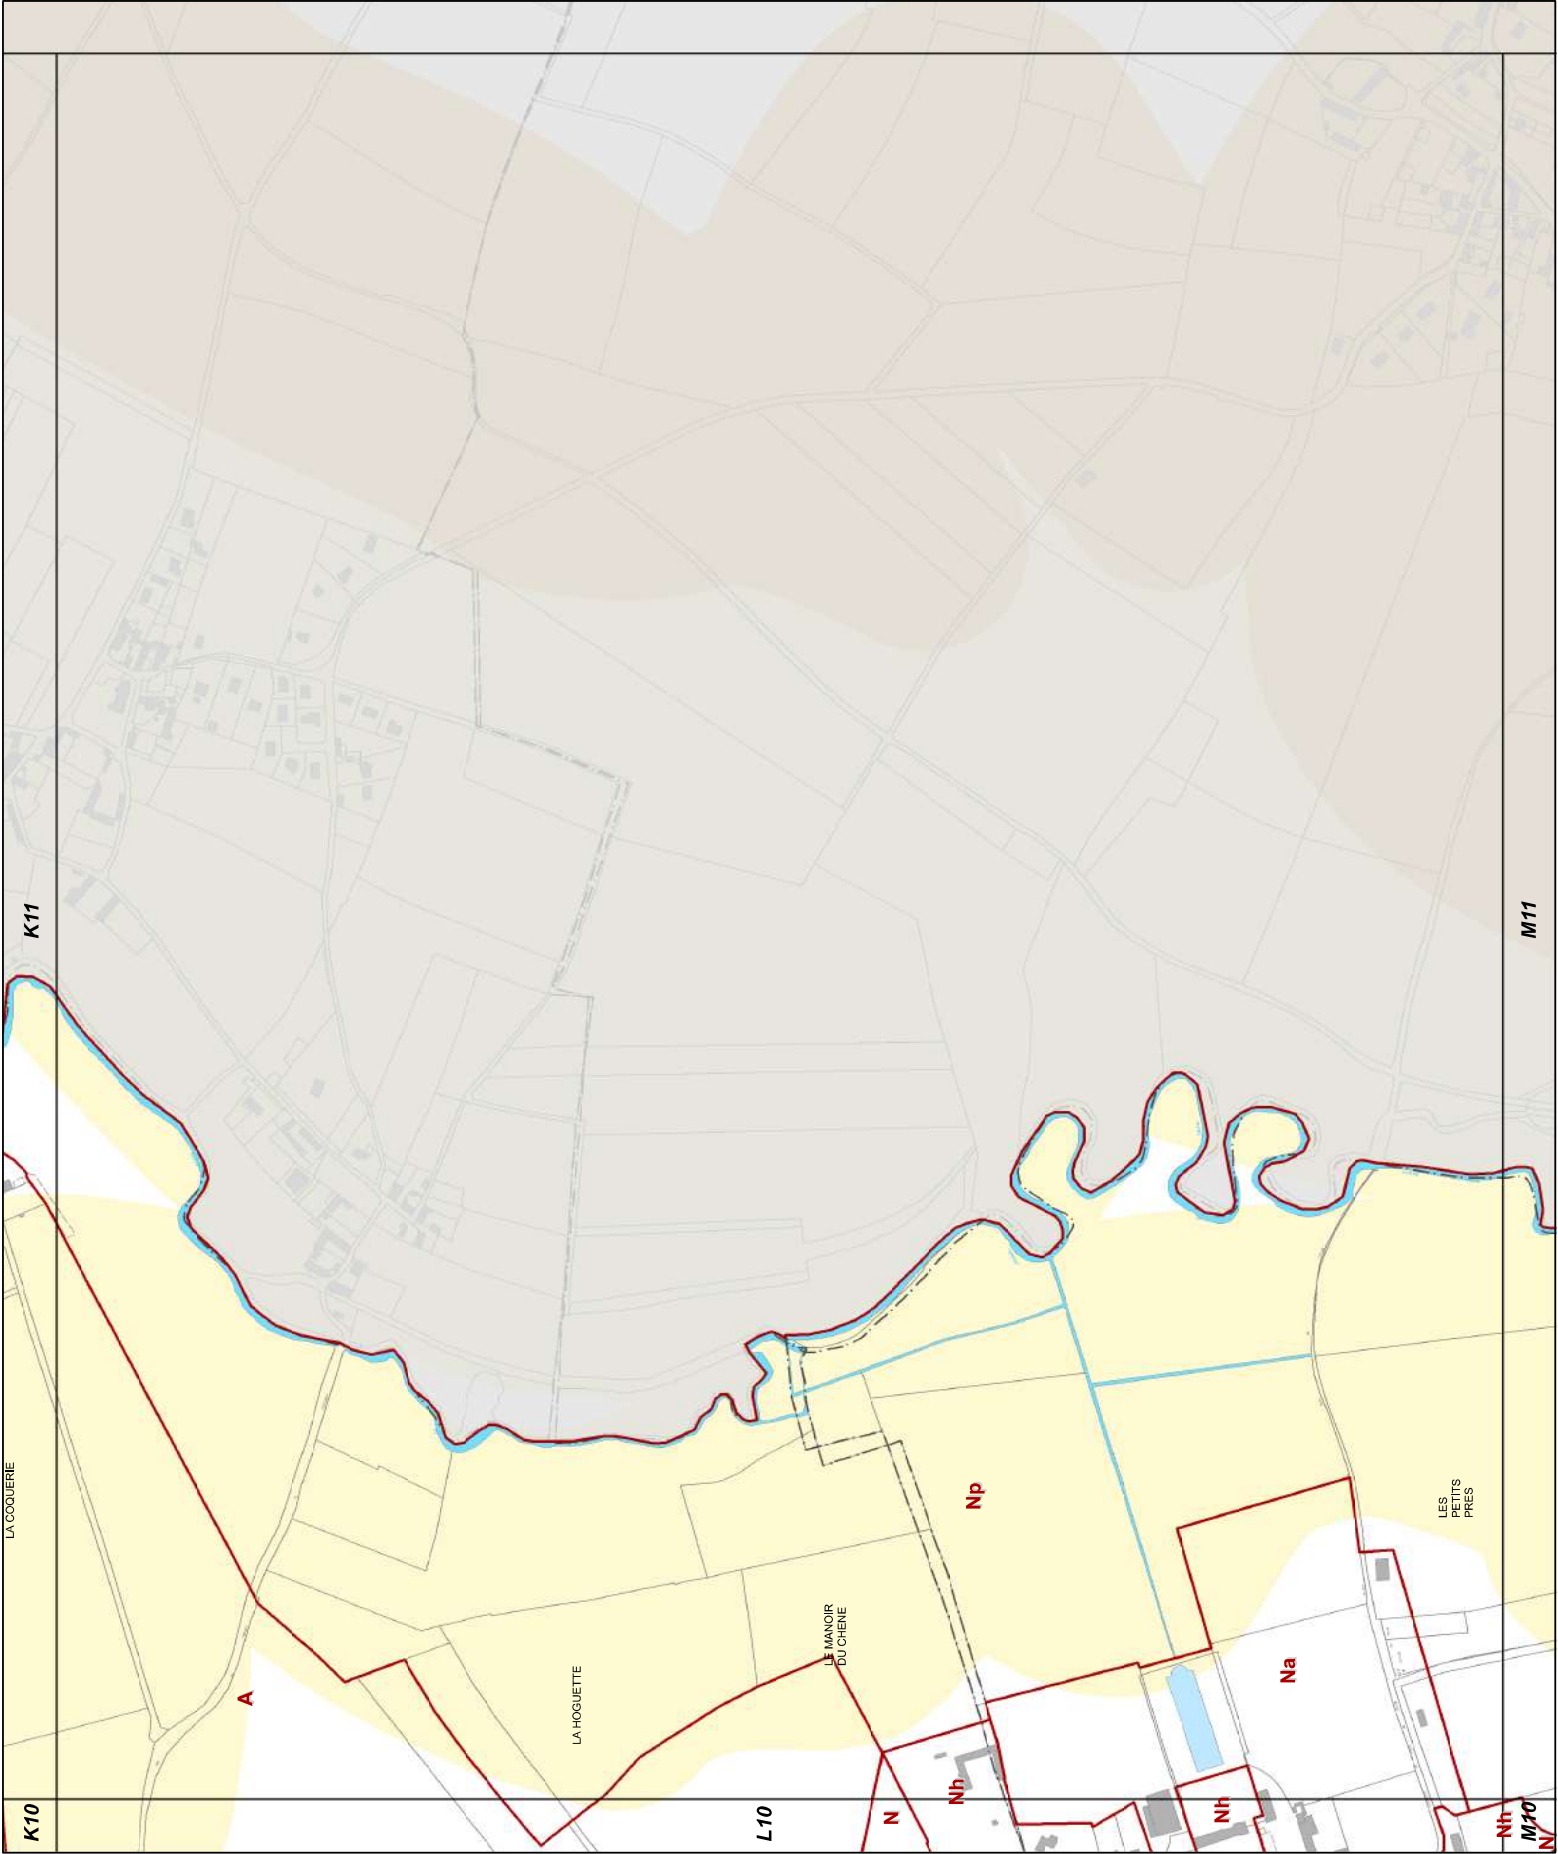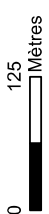




M5

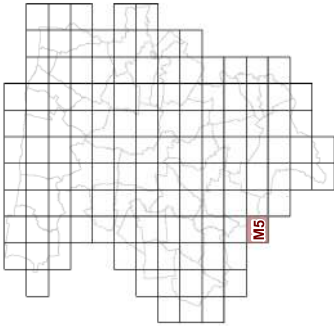

23d2 REGLEMENT GRAPHIQUE
et RISQUES NATURELS "SOL "
1/5000è


PLUi de BAYEUX INTERCOM

Modification n°2

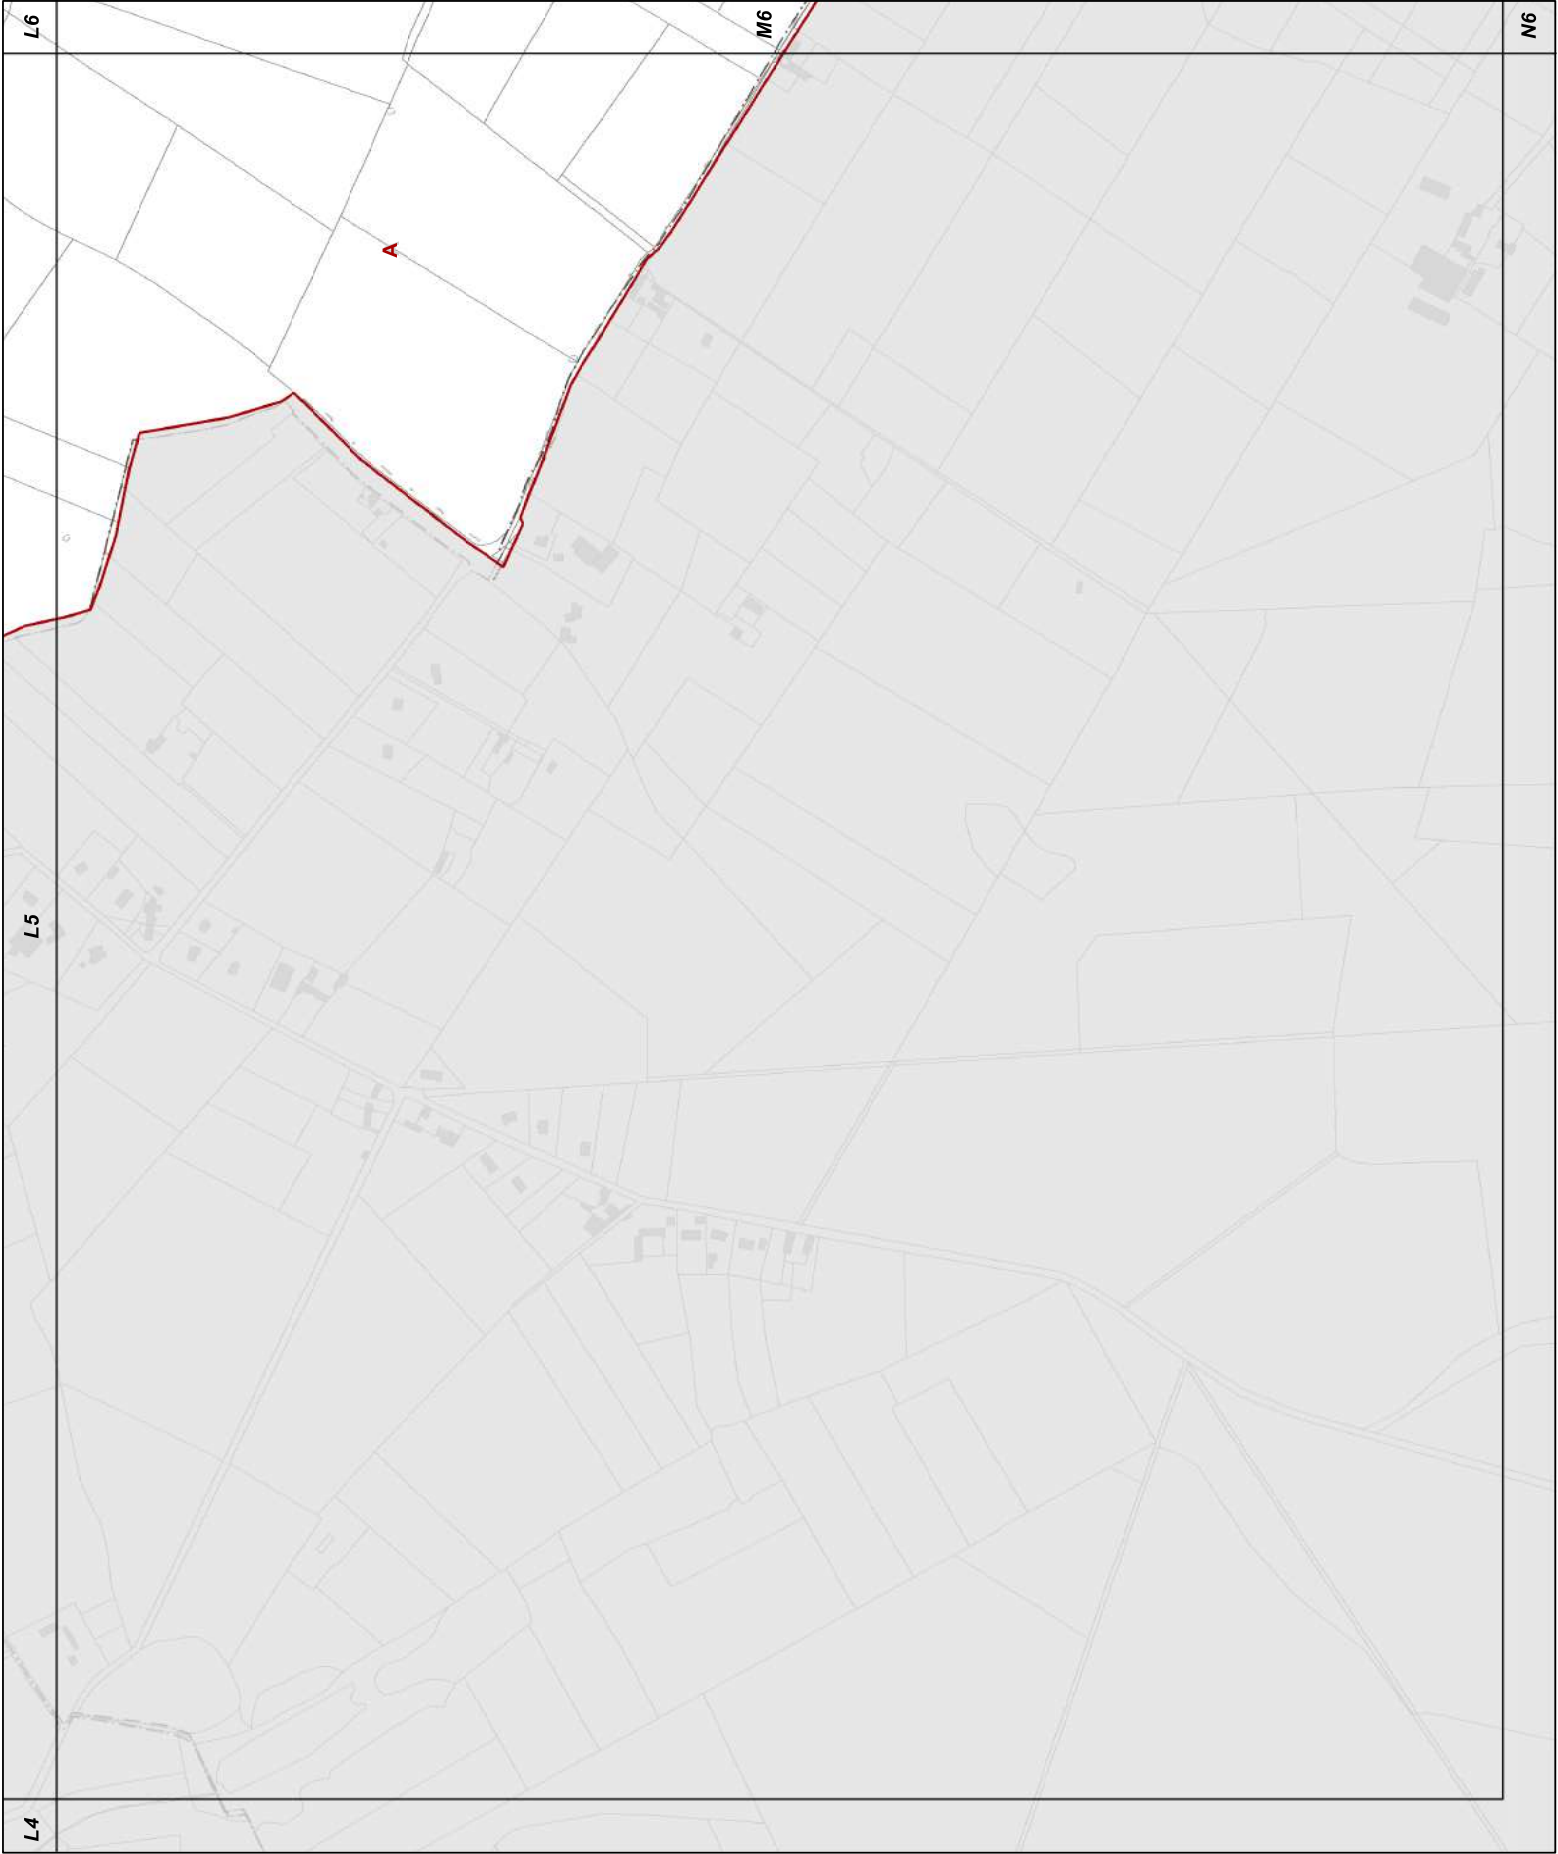




M6

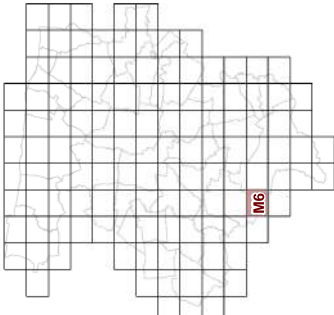


23d2 REGLEMENT GRAPHIQUE
et RISQUES NATURELS "SOL"
1/5000è

PLUi de BAYEUX INTERCOM

Modification n°2

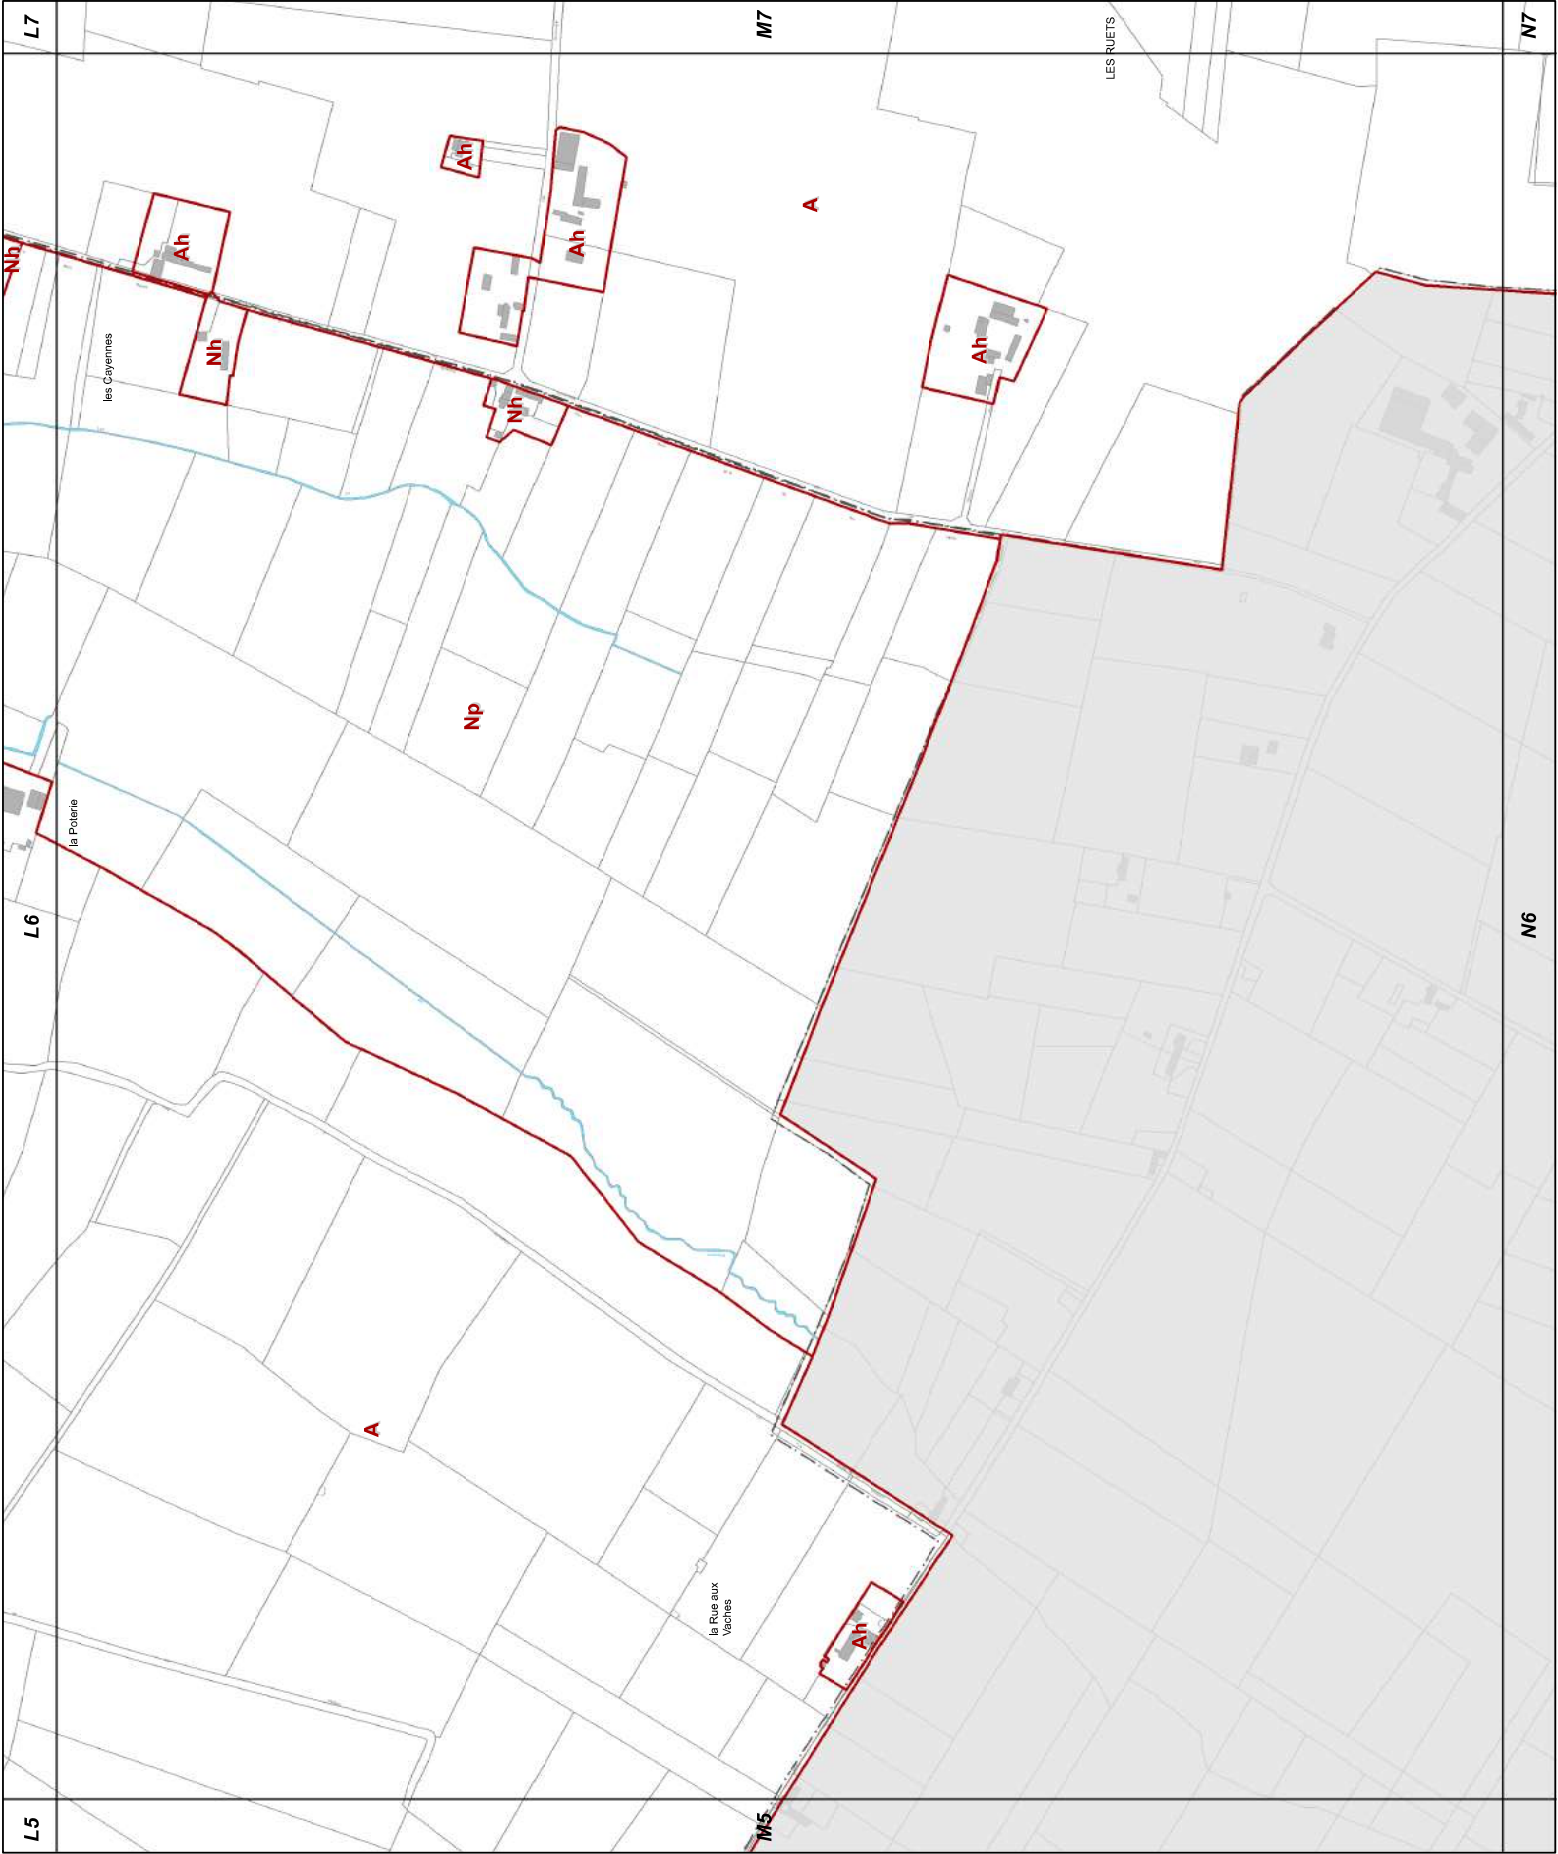


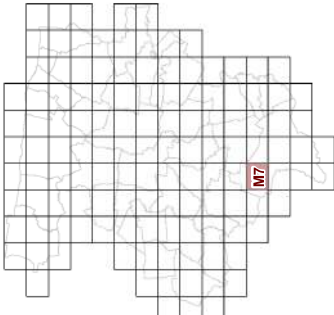

**23d2 REGLEMENT GRAPHIQUE
et RISQUES NATURELS "SOL"
1/5000è**


PLUi de BAYEUX INTERCOM

Modification n°2

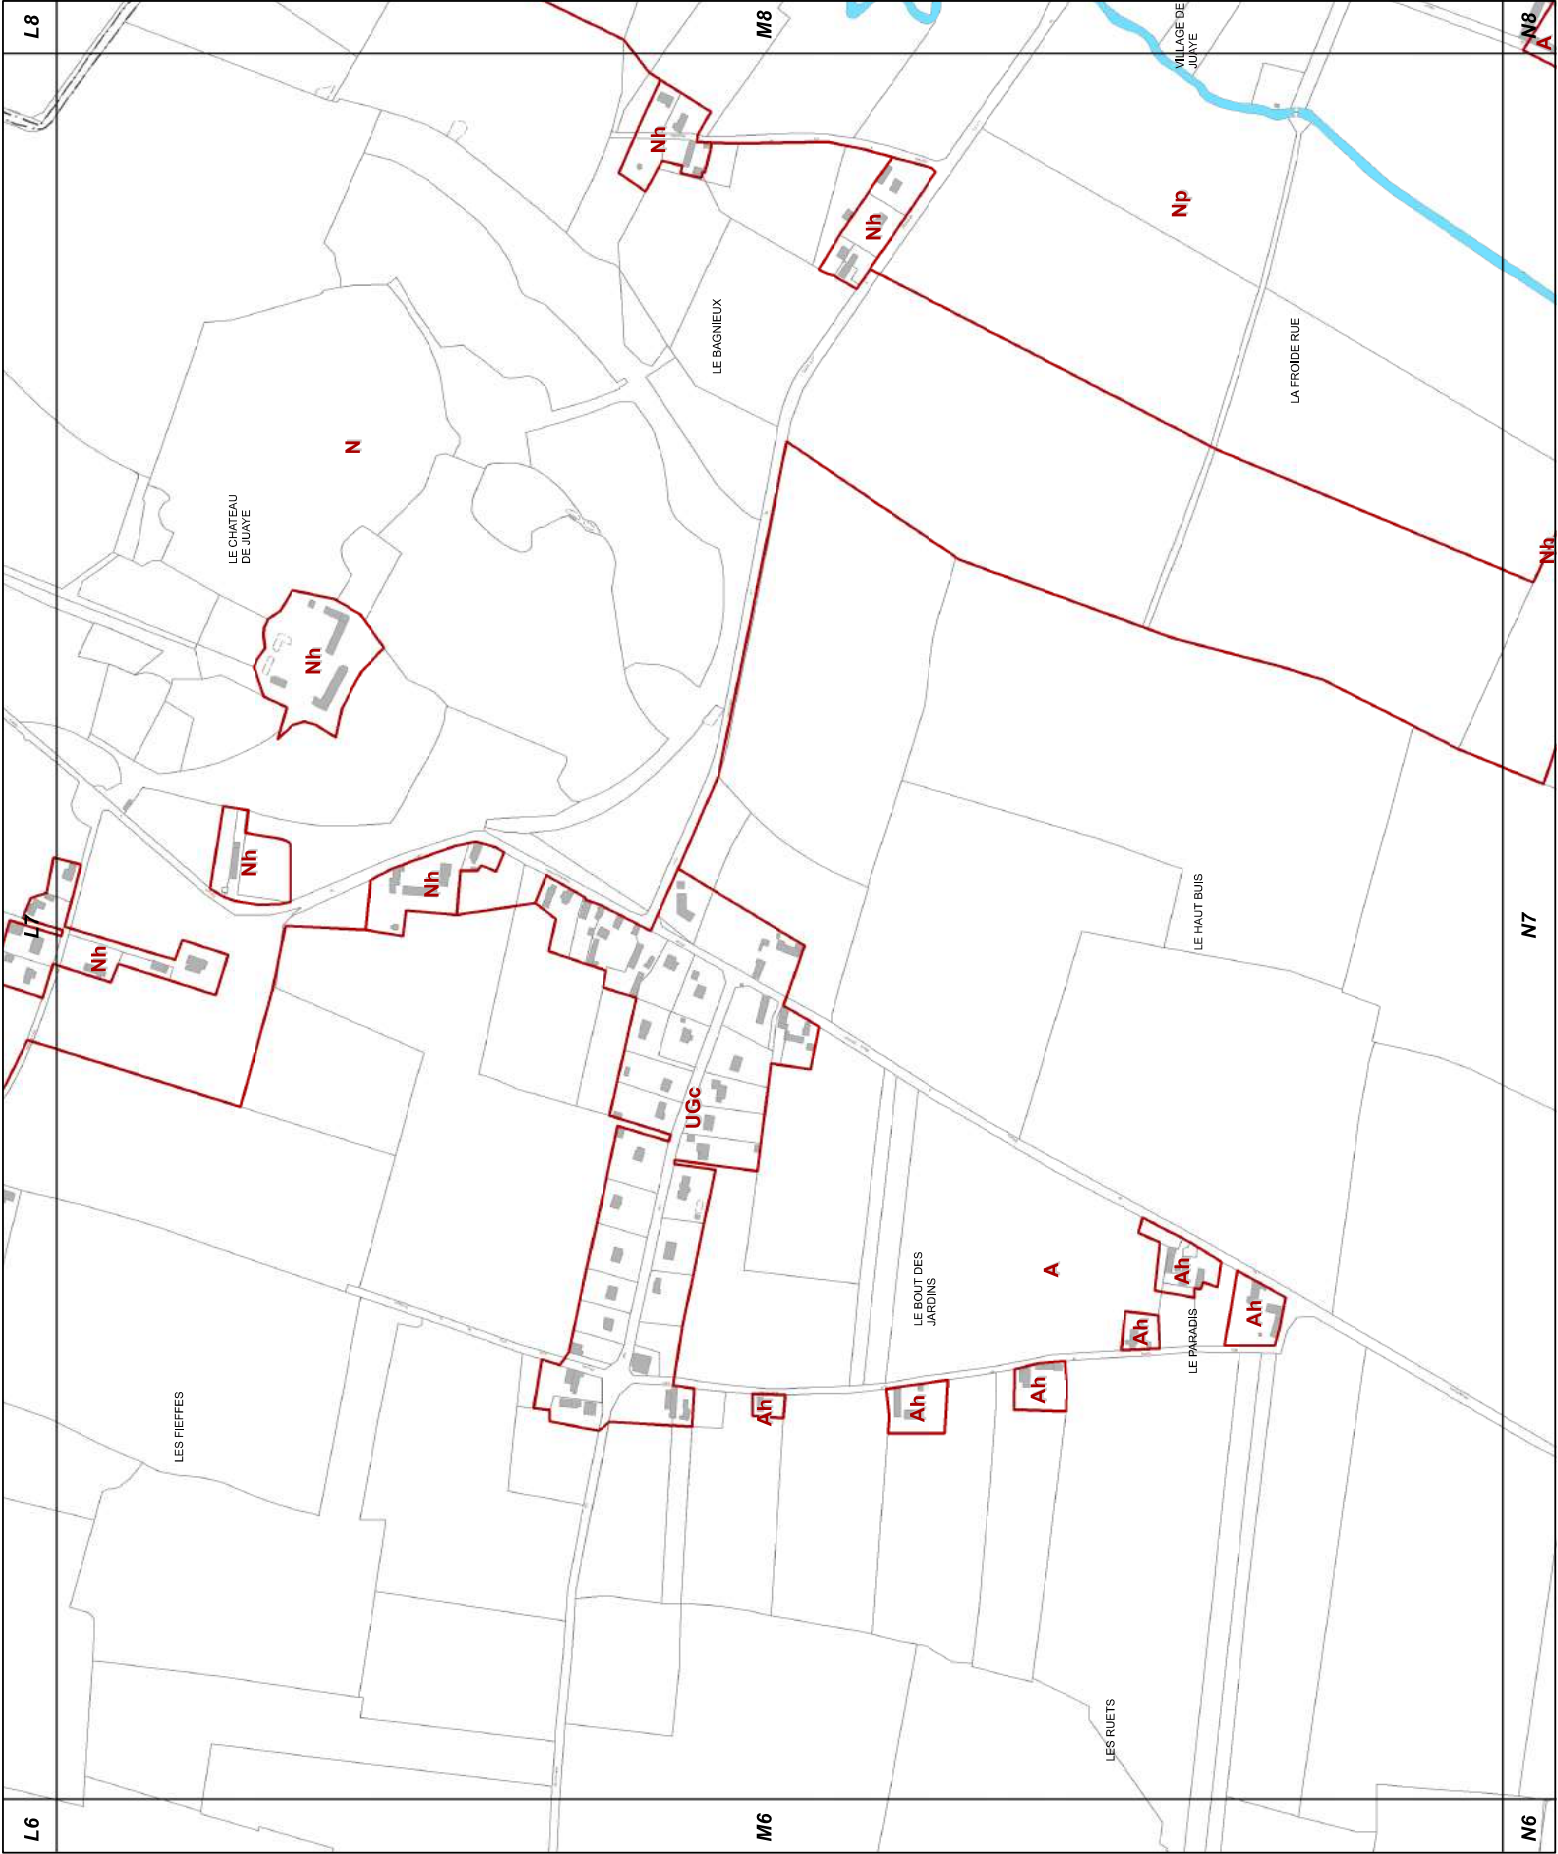




M8

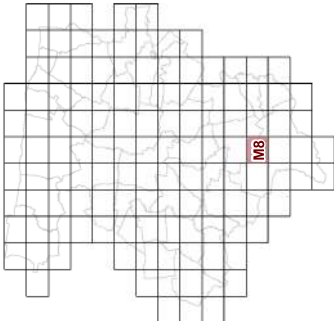


23d2 REGLEMENT GRAPHIQUE
et RISQUES NATURELS "SOL"
1/5000è

PLUi de BAYEUX INTERCOM

Modification n°2

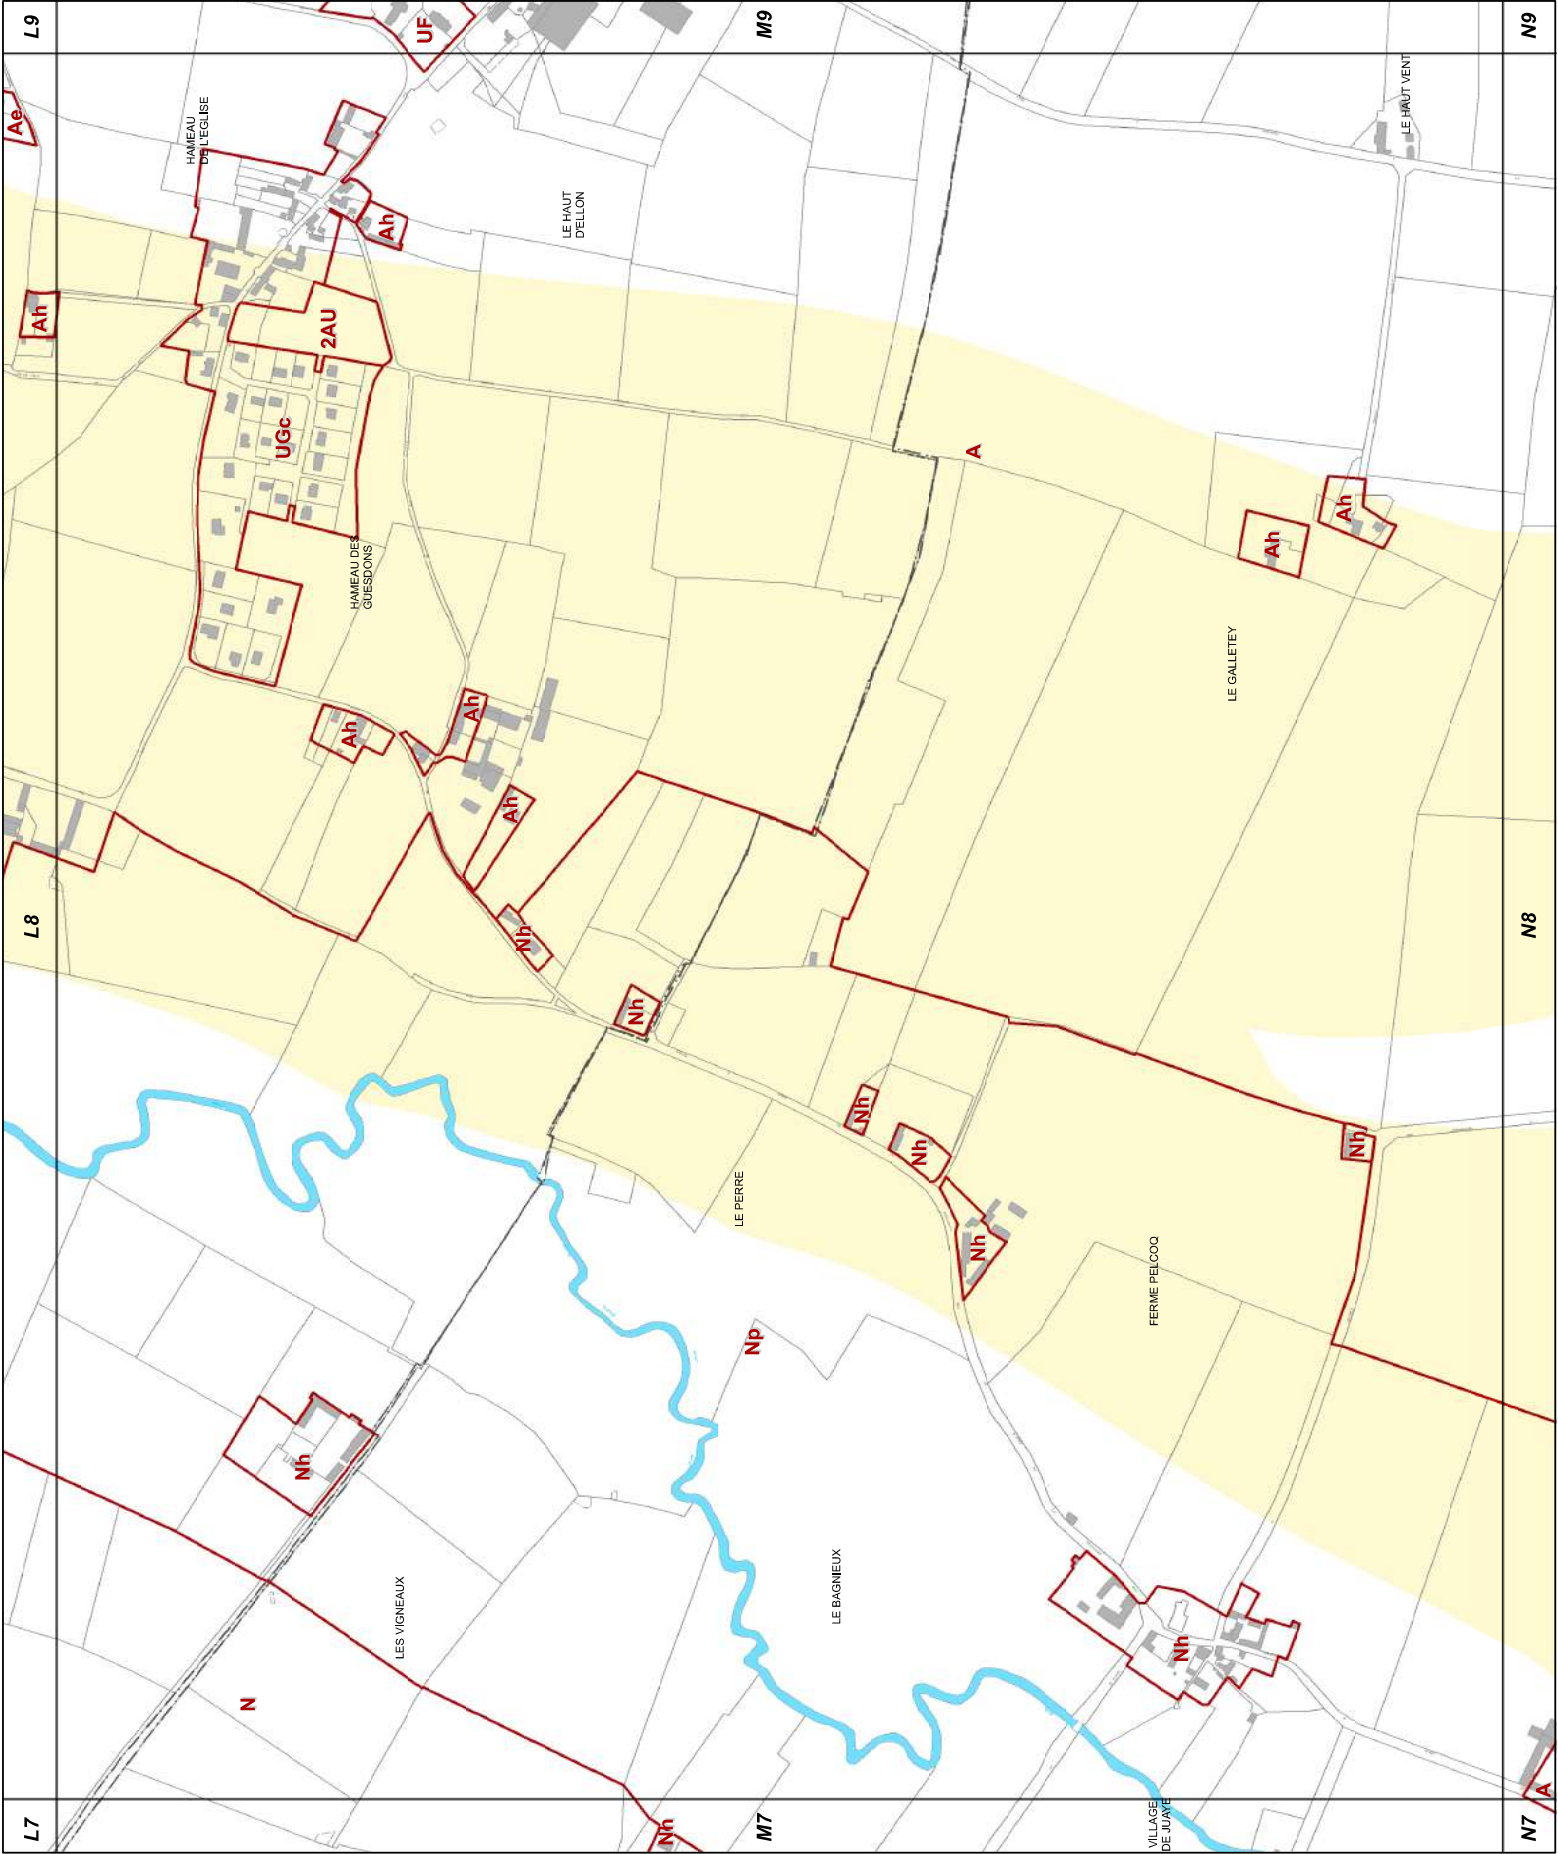


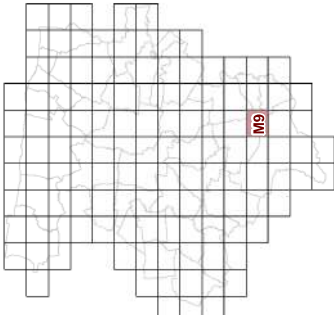

**23d2 REGLEMENT GRAPHIQUE
et RISQUES NATURELS "SOL"
1/5000è**


PLUi de BAYEUX INTERCOM

Modification n°2

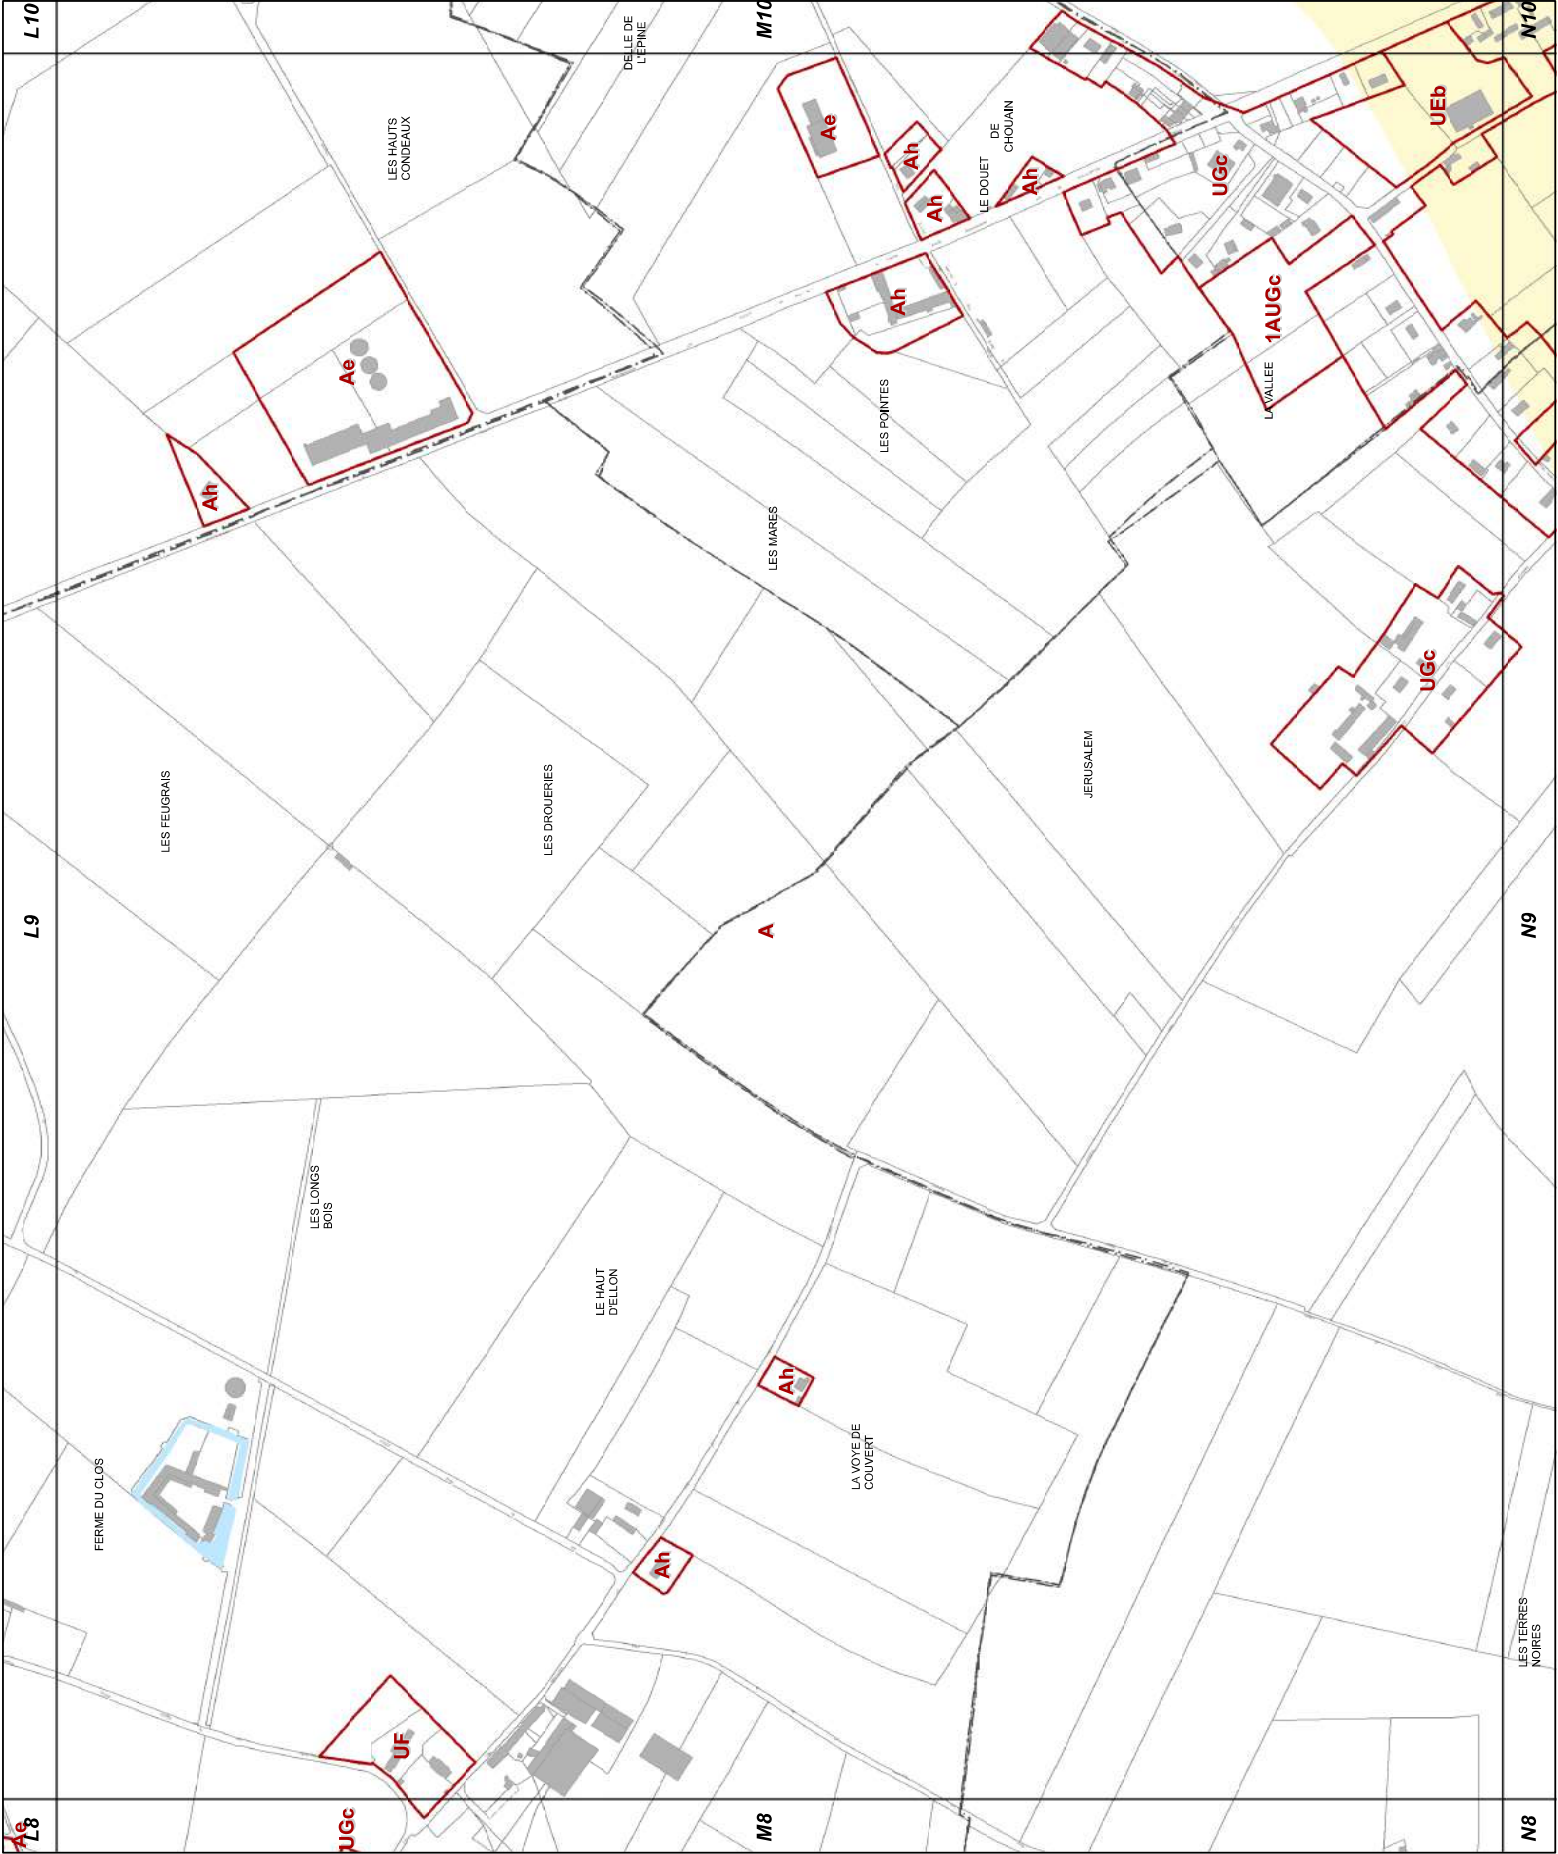




M10

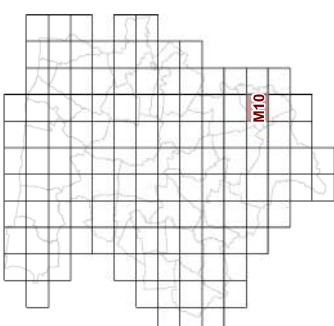


**23d2 REGLEMENT GRAPHIQUE
et RISQUES NATURELS "SOL "**
1/5000è

PLUi de BAYEUX INTERCOM
Modification n°2

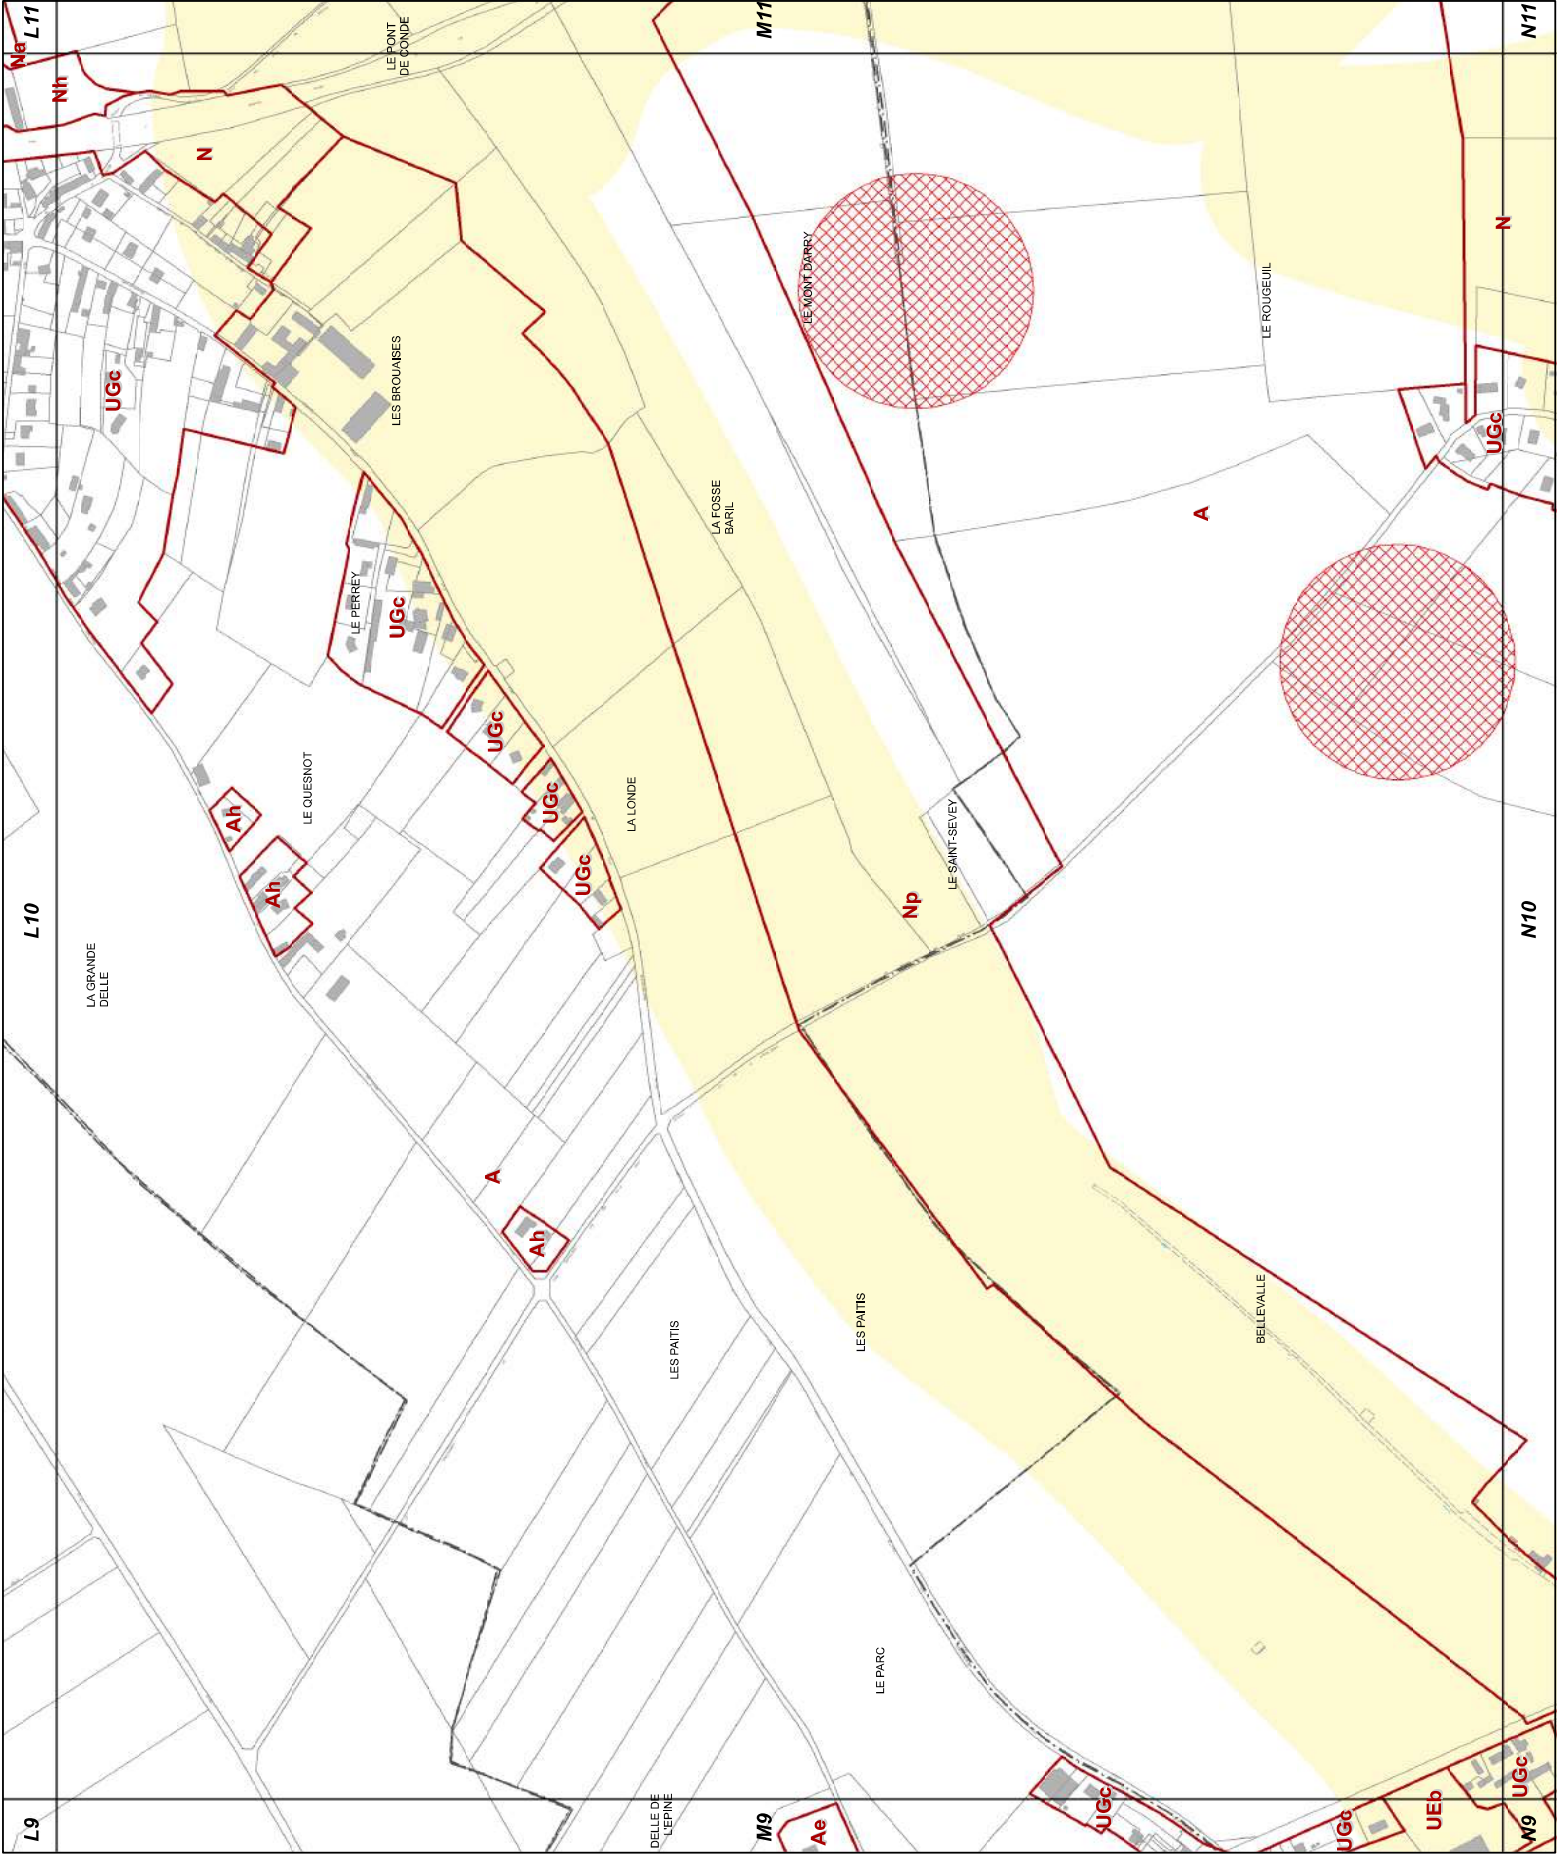





M11

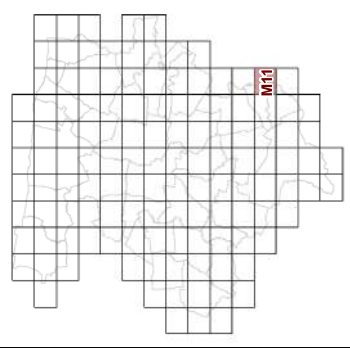

23d2 REGLEMENT GRAPHIQUE
et RISQUES NATURELS "SOL"
1/5000è


PLUi de BAYEUX INTERCOM

Modification n°2

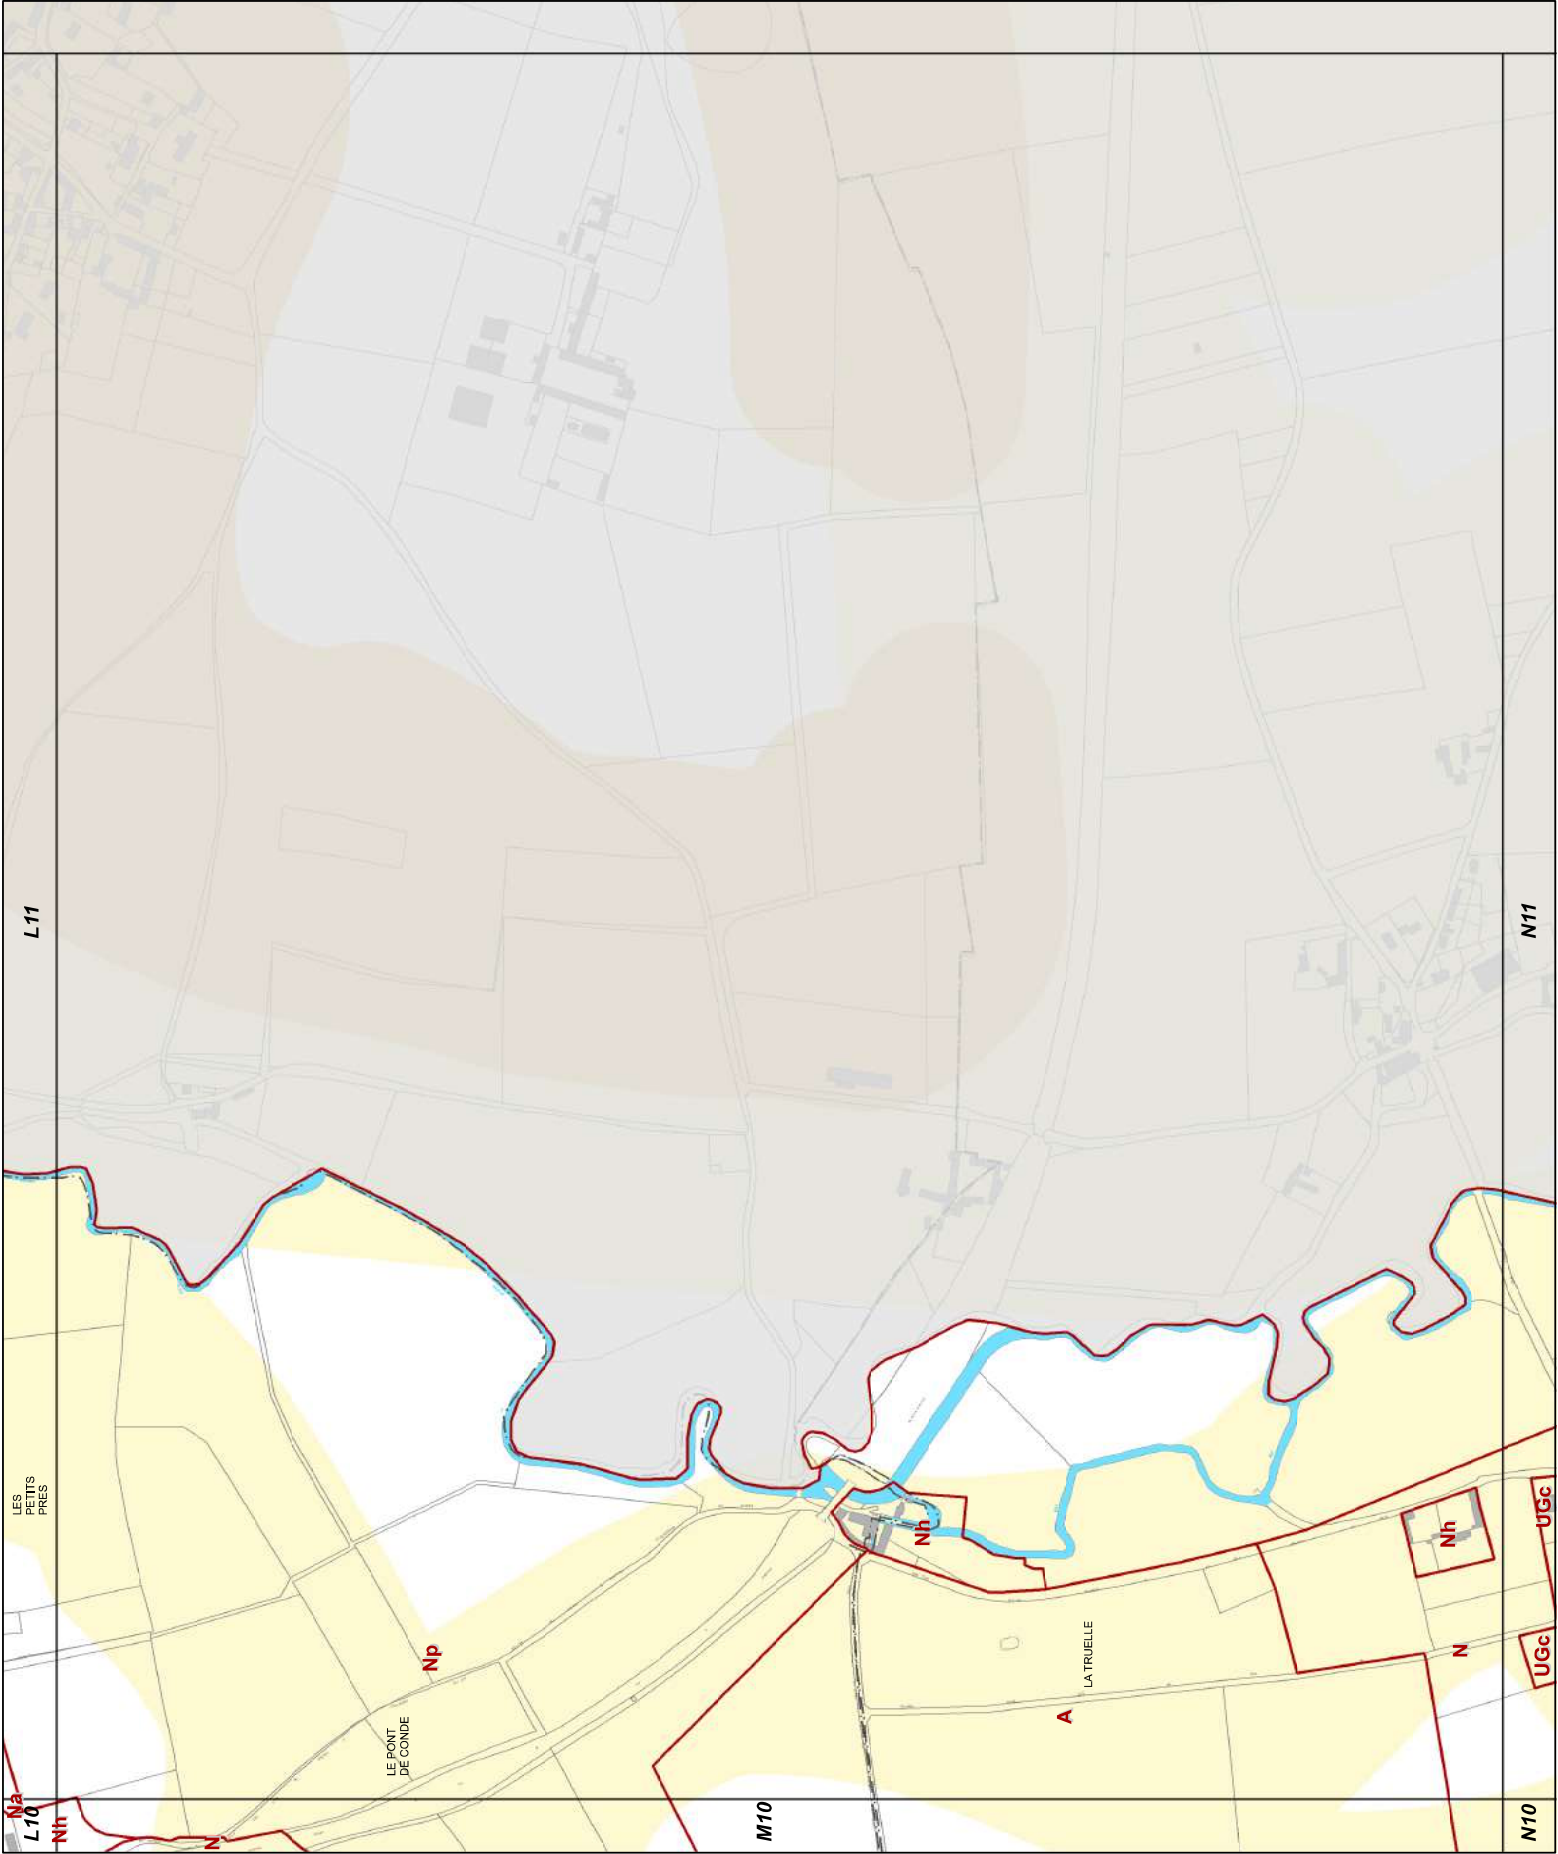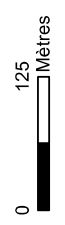



N6

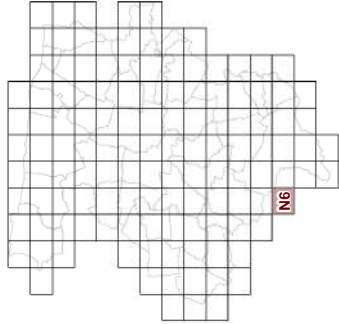

23d2 REGLEMENT GRAPHIQUE
et RISQUES NATURELS "SOL "
1/5000è


PLUi de BAYEUX INTERCOM

Modification n°2







N7

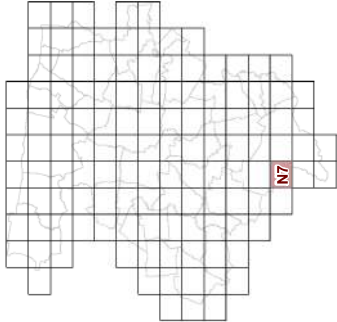


23d2 REGLEMENT GRAPHIQUE
et RISQUES NATURELS "SOL"
1/5000è

PLUi de BAYEUX INTERCOM

Modification n°2

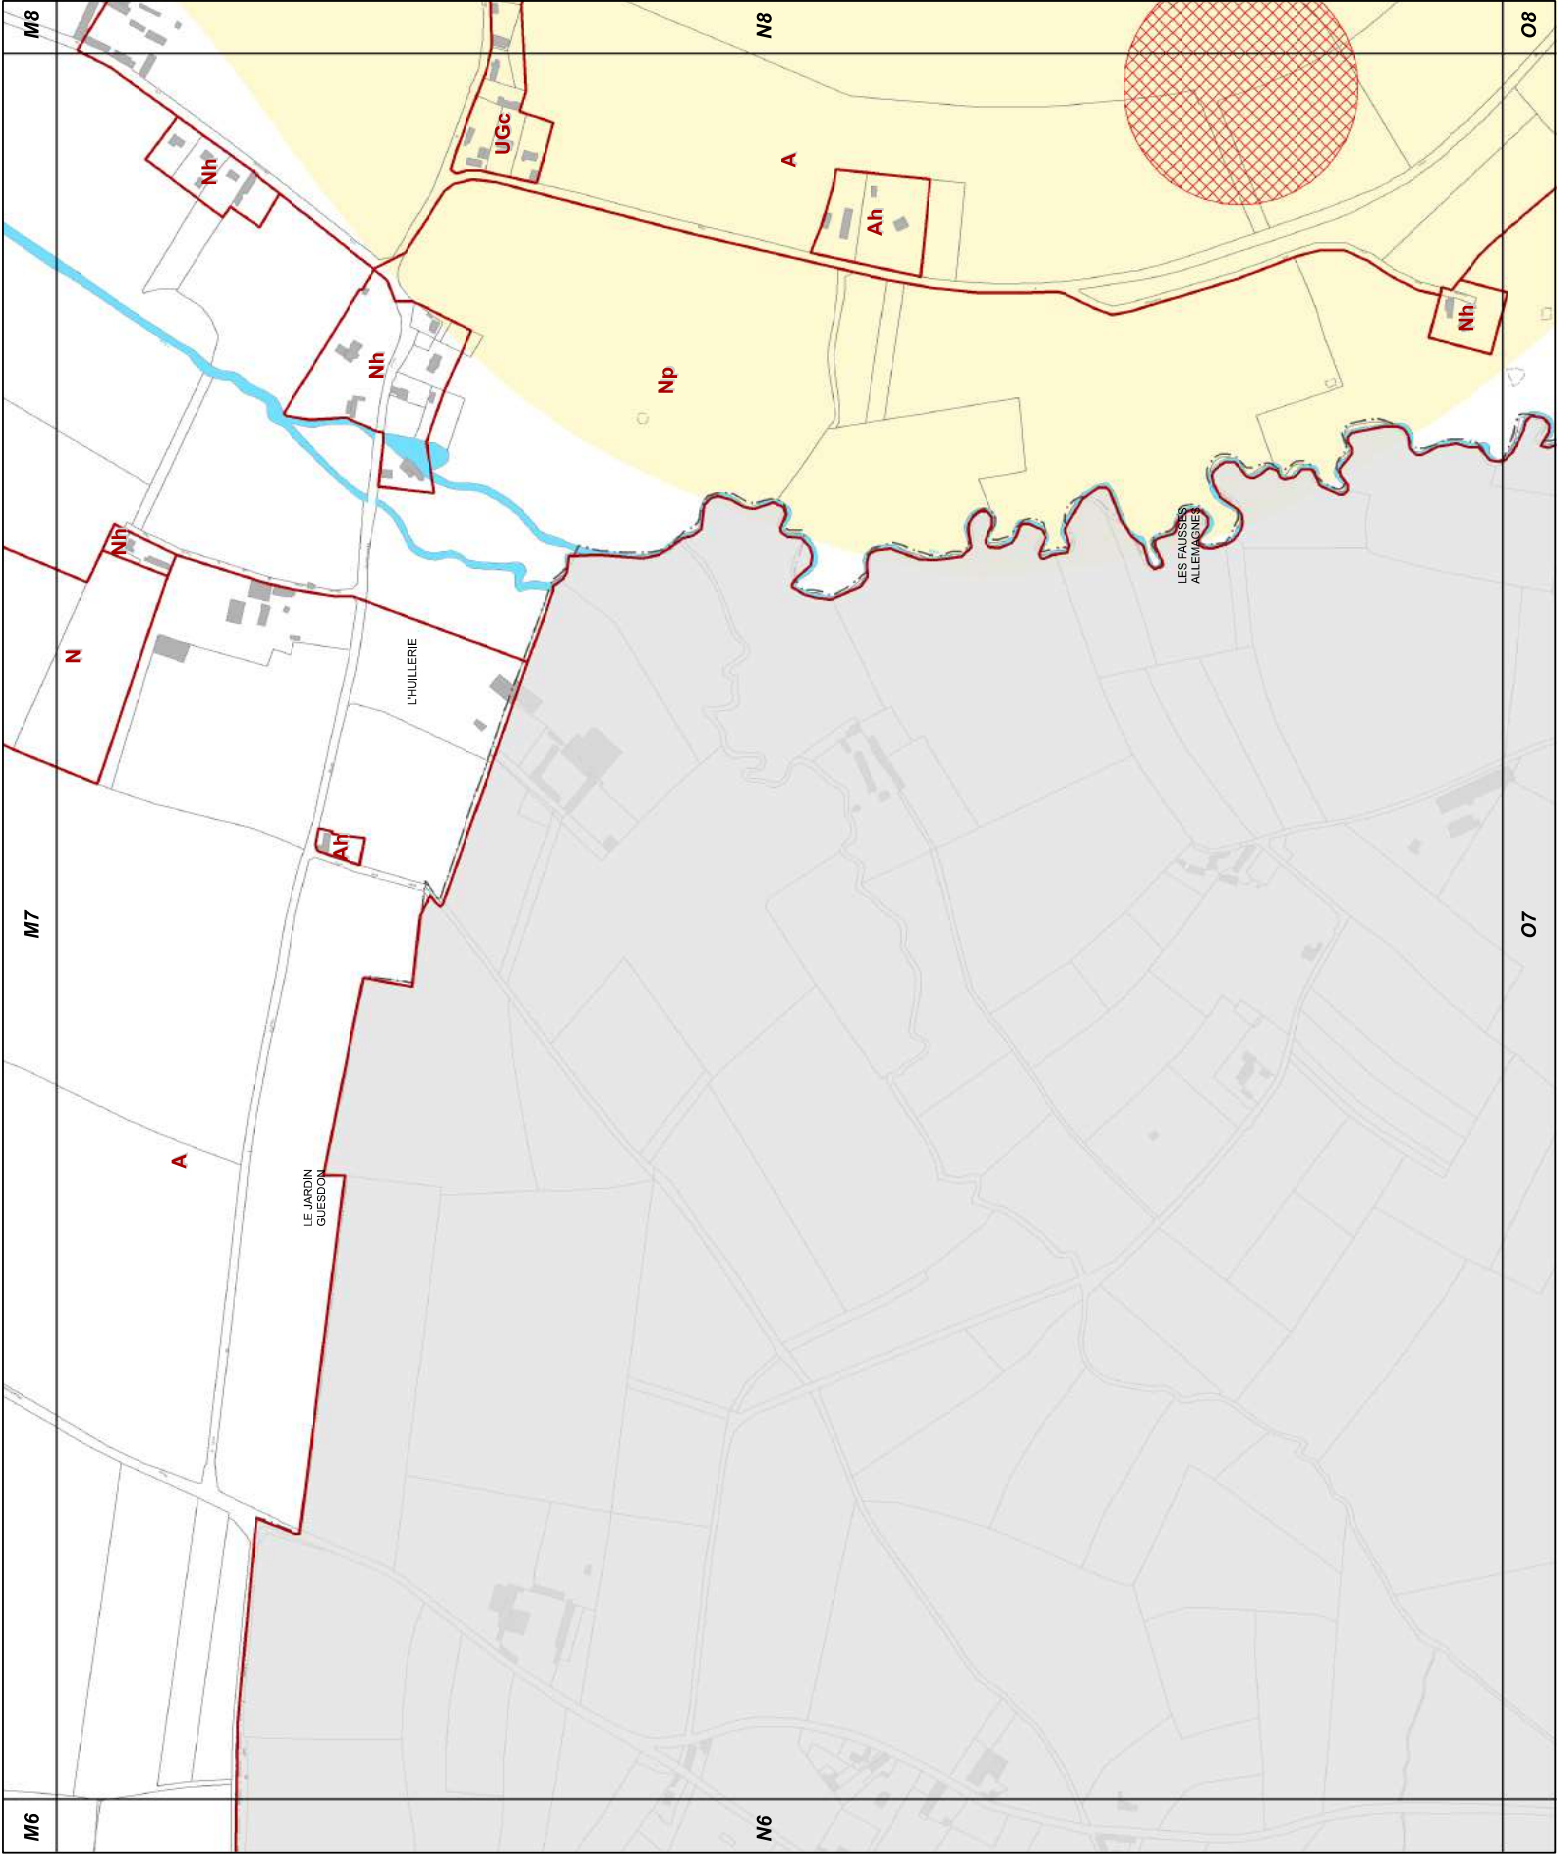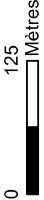

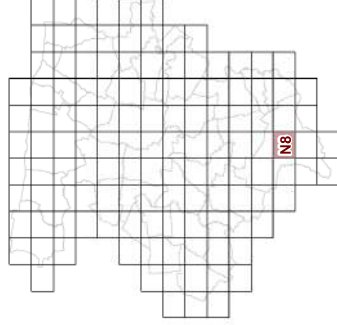


Modification n°2





N9

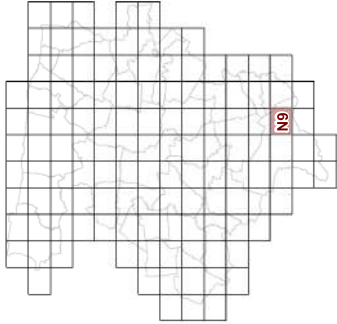


23d2 REGLEMENT GRAPHIQUE
et RISQUES NATURELS "SOL"
1/5000è

PLUi de BAYEUX INTERCOM

Modification n°2




0 125 Mètres

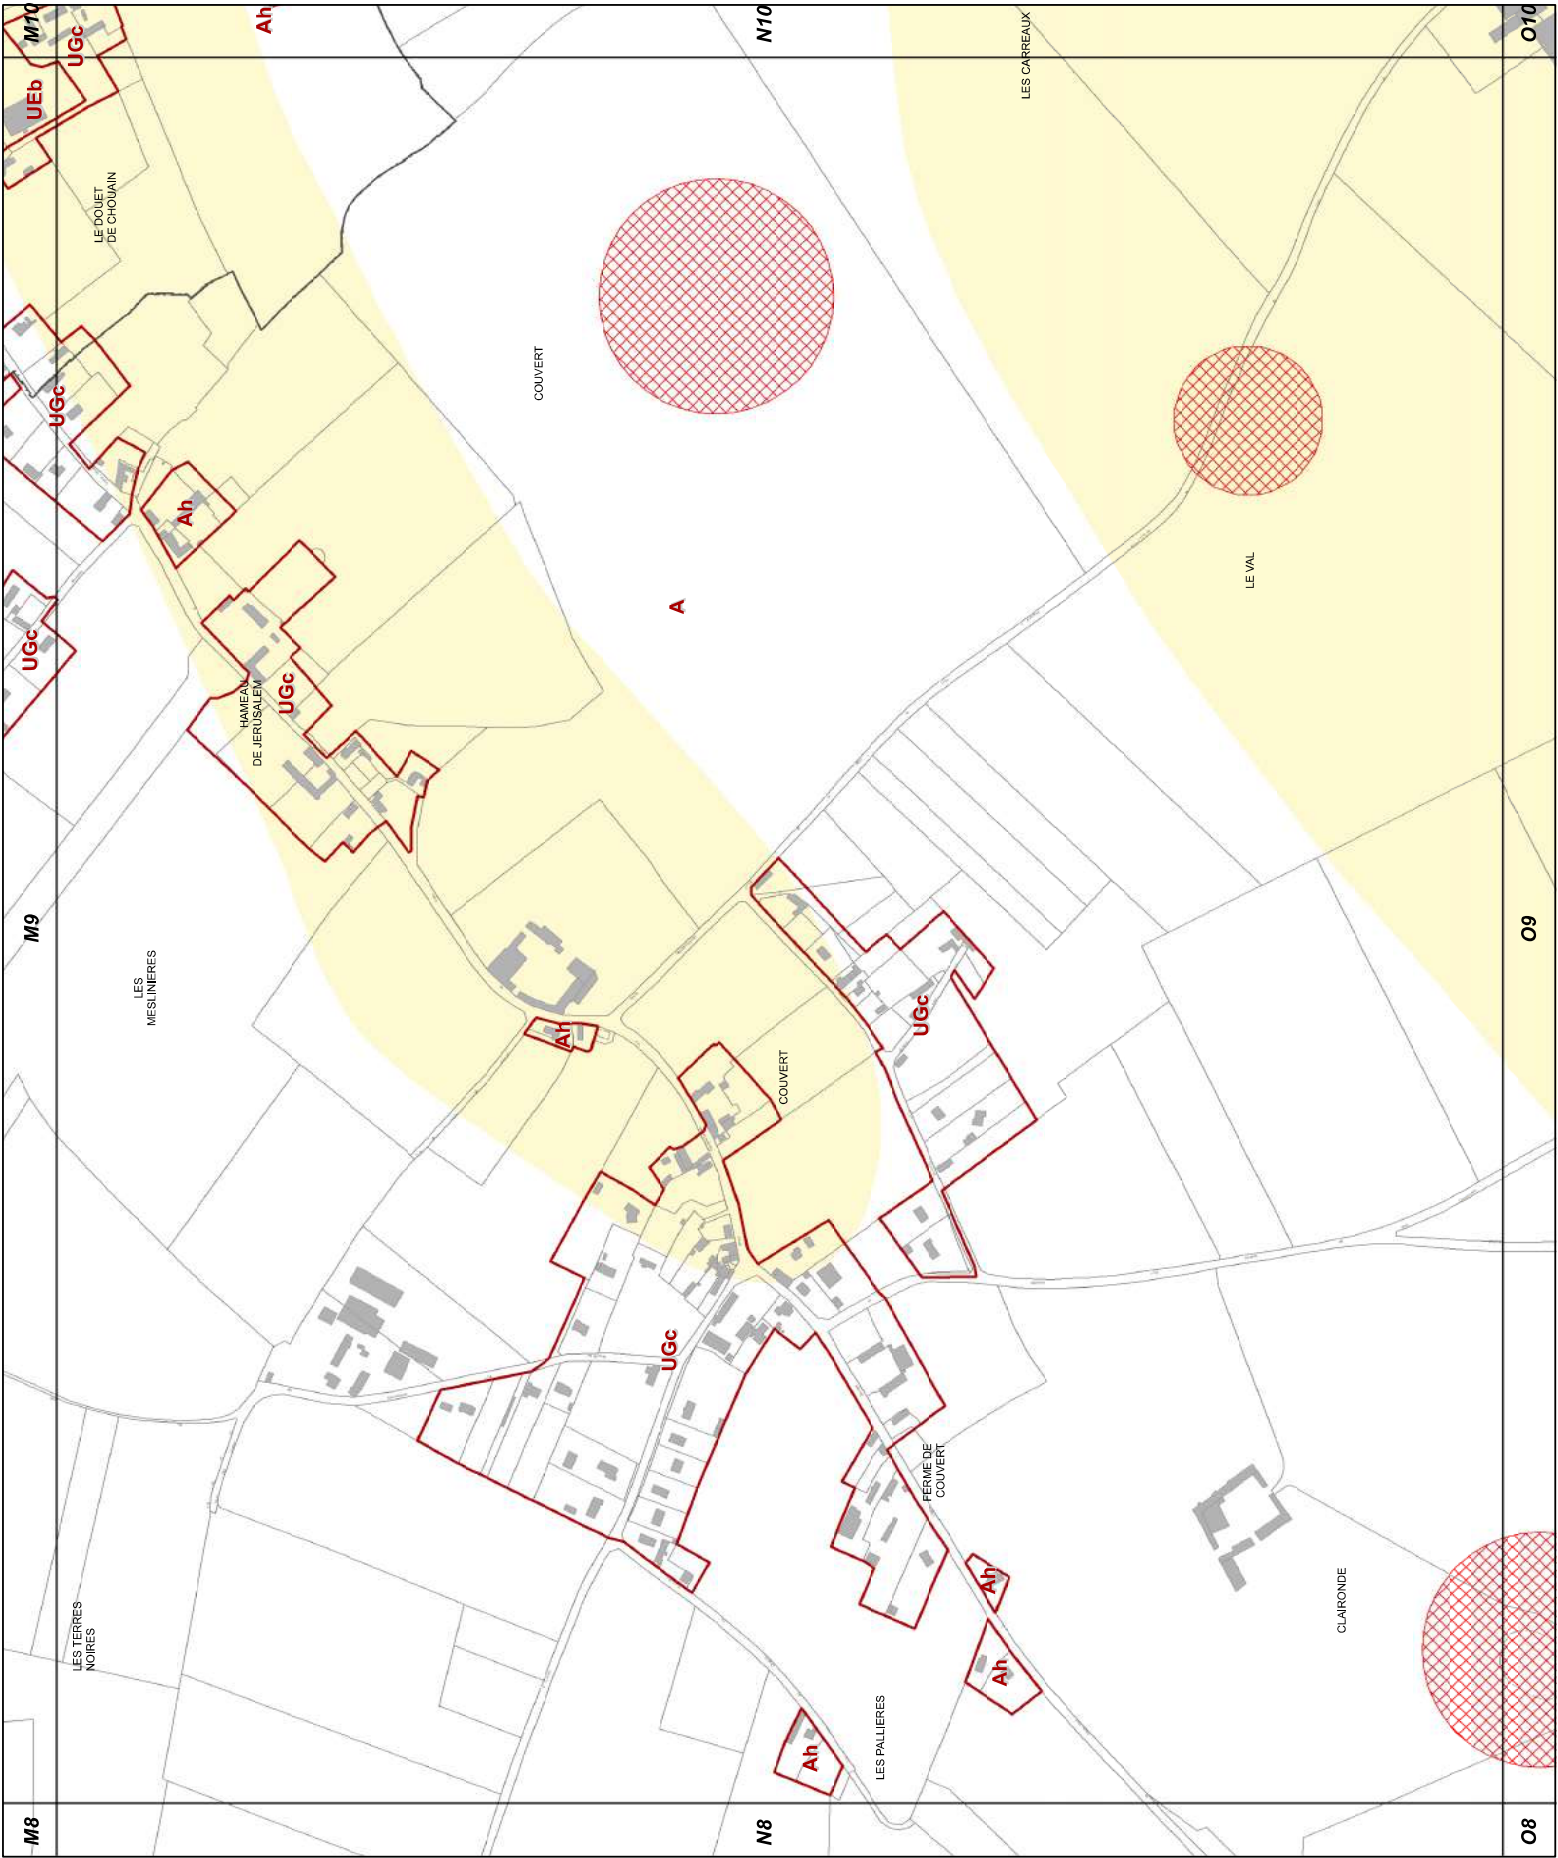





N10

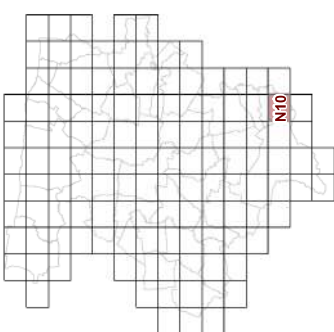


23d2 REGLEMENT GRAPHIQUE
et RISQUES NATURELS "SOL "
1/5000è

PLUi de BAYEUX INTERCOM

Modification n°2

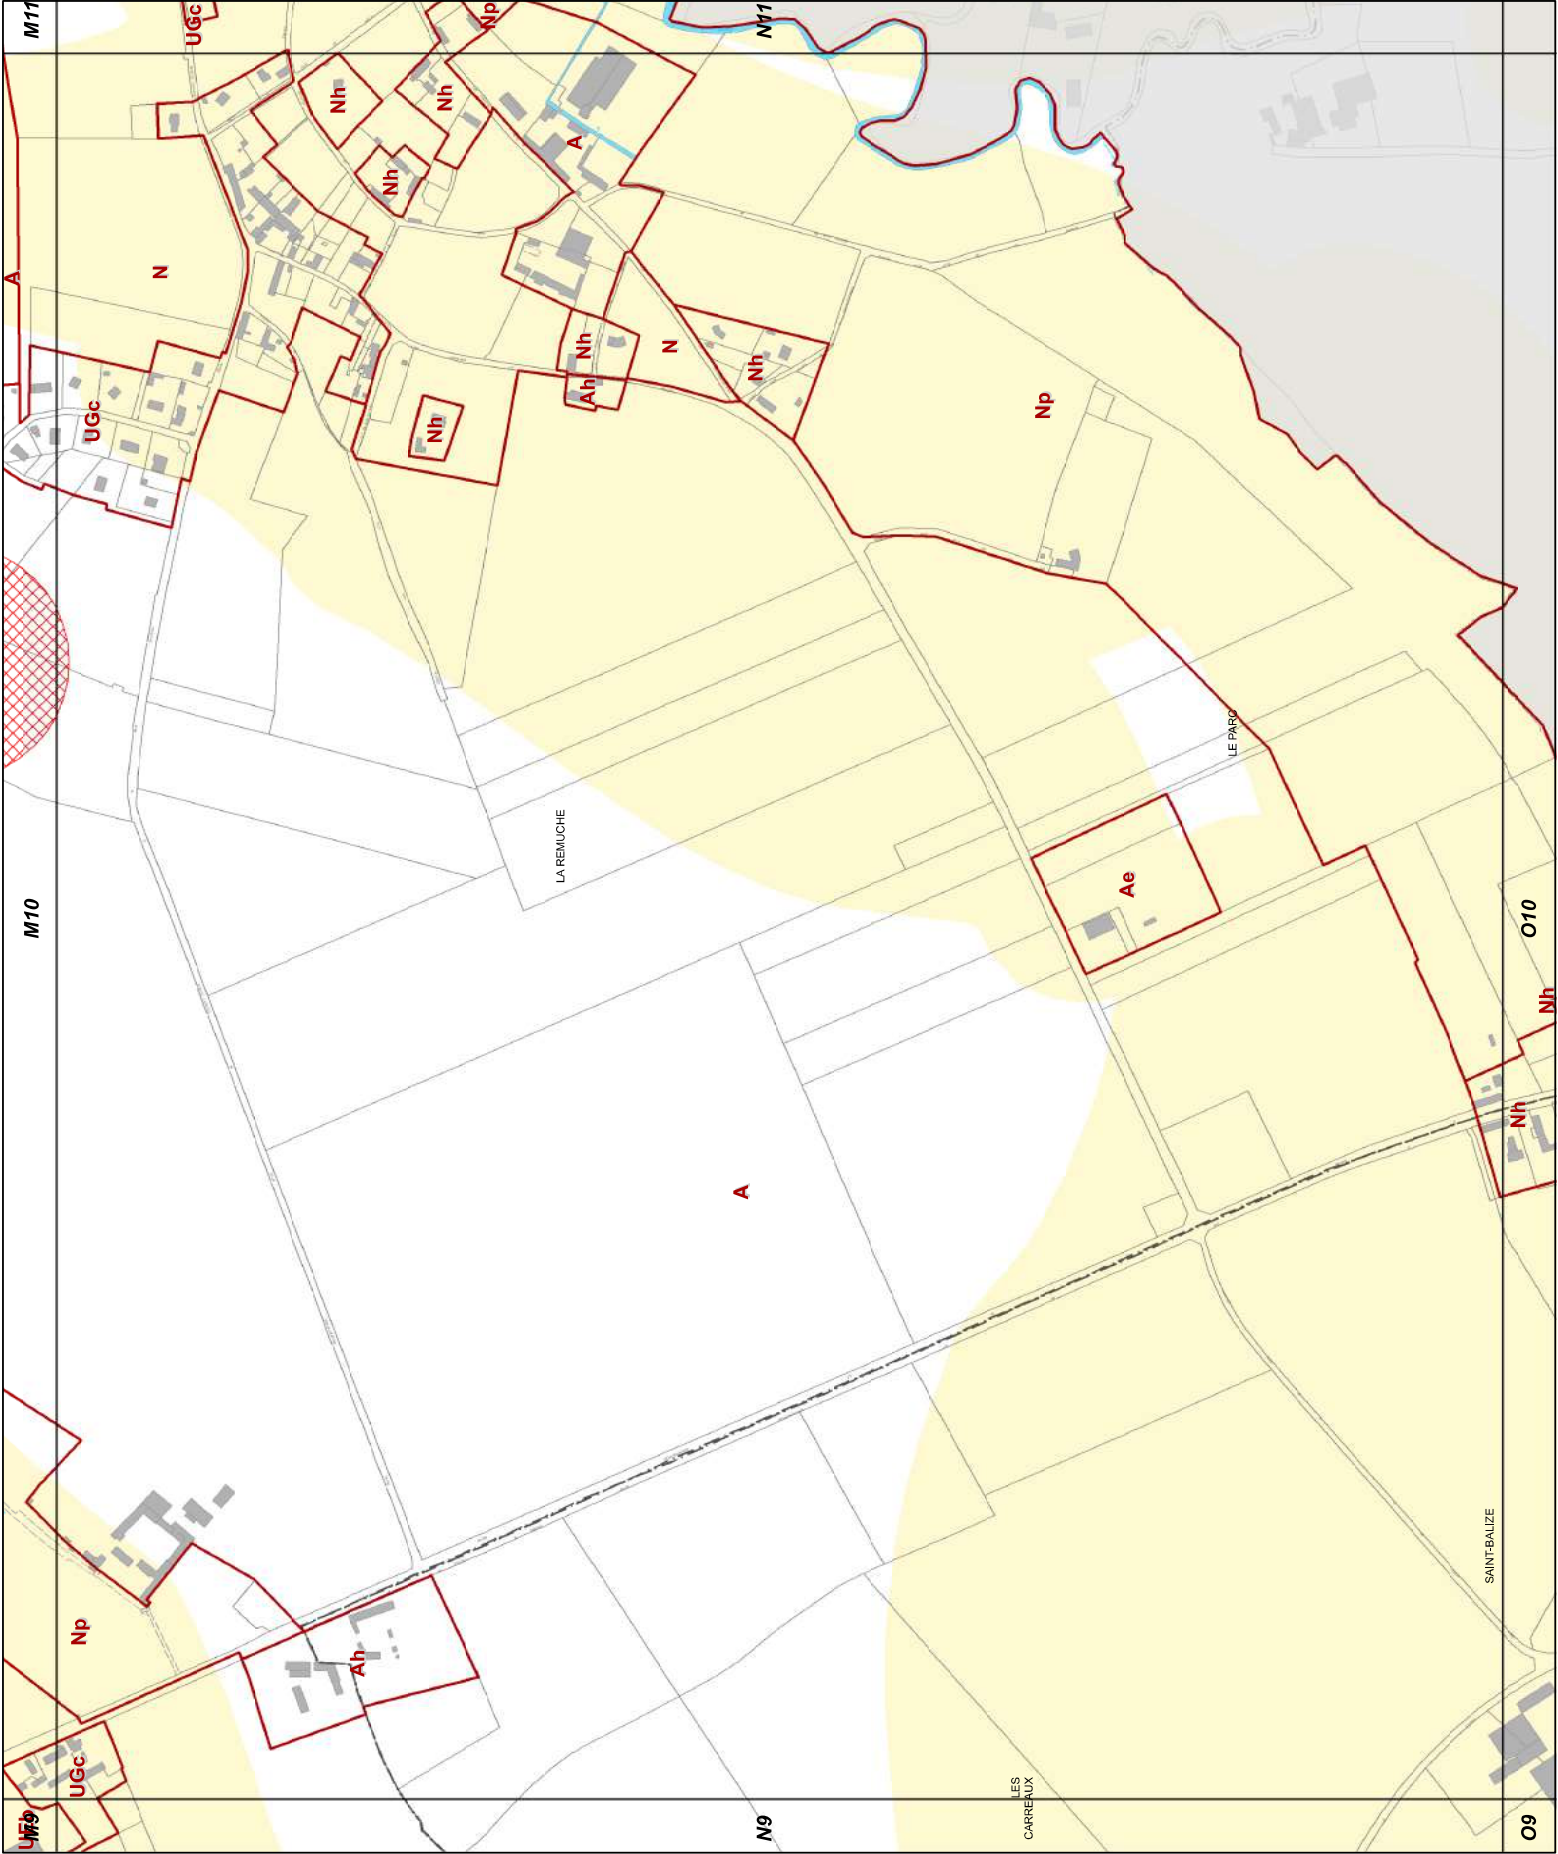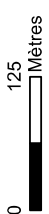

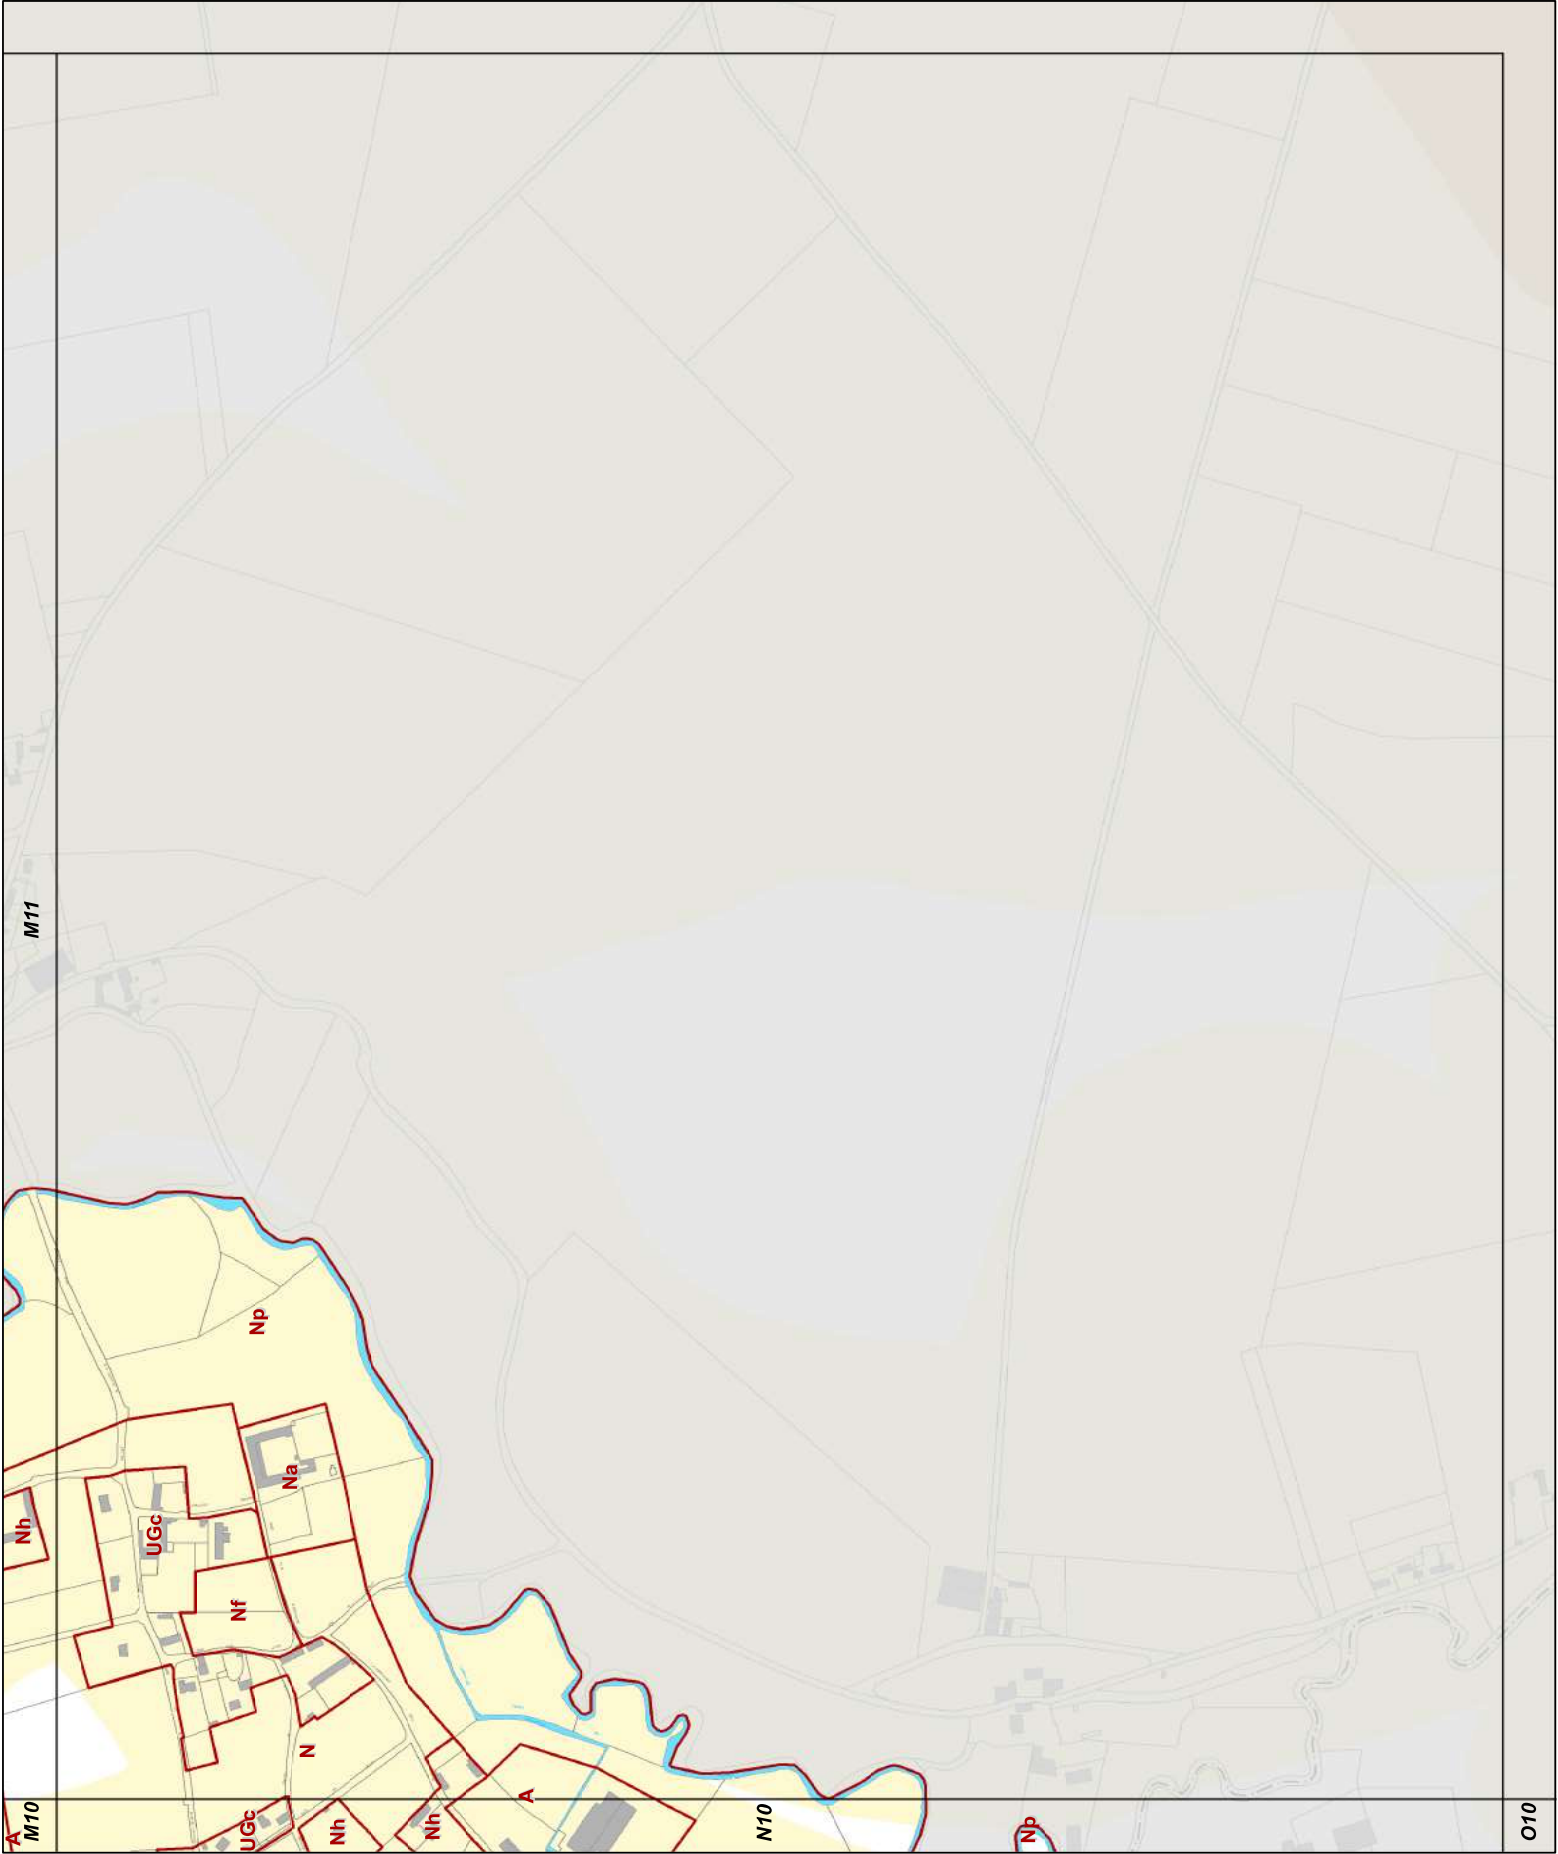

N11

23d2 REGLEMENT GRAPHIQUE
et RISQUES NATURELS "SOL"
1/5000è

PLUi de BAYEUX INTERCOM


Modification n°2



0 125 Mètres



07

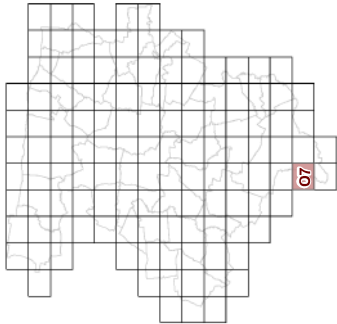


23d2 REGLEMENT GRAPHIQUE
et RISQUES NATURELS "SOL"
1/5000è


PLUi de BAYEUX INTERCOM

Modification n°2



0 125 Mètres

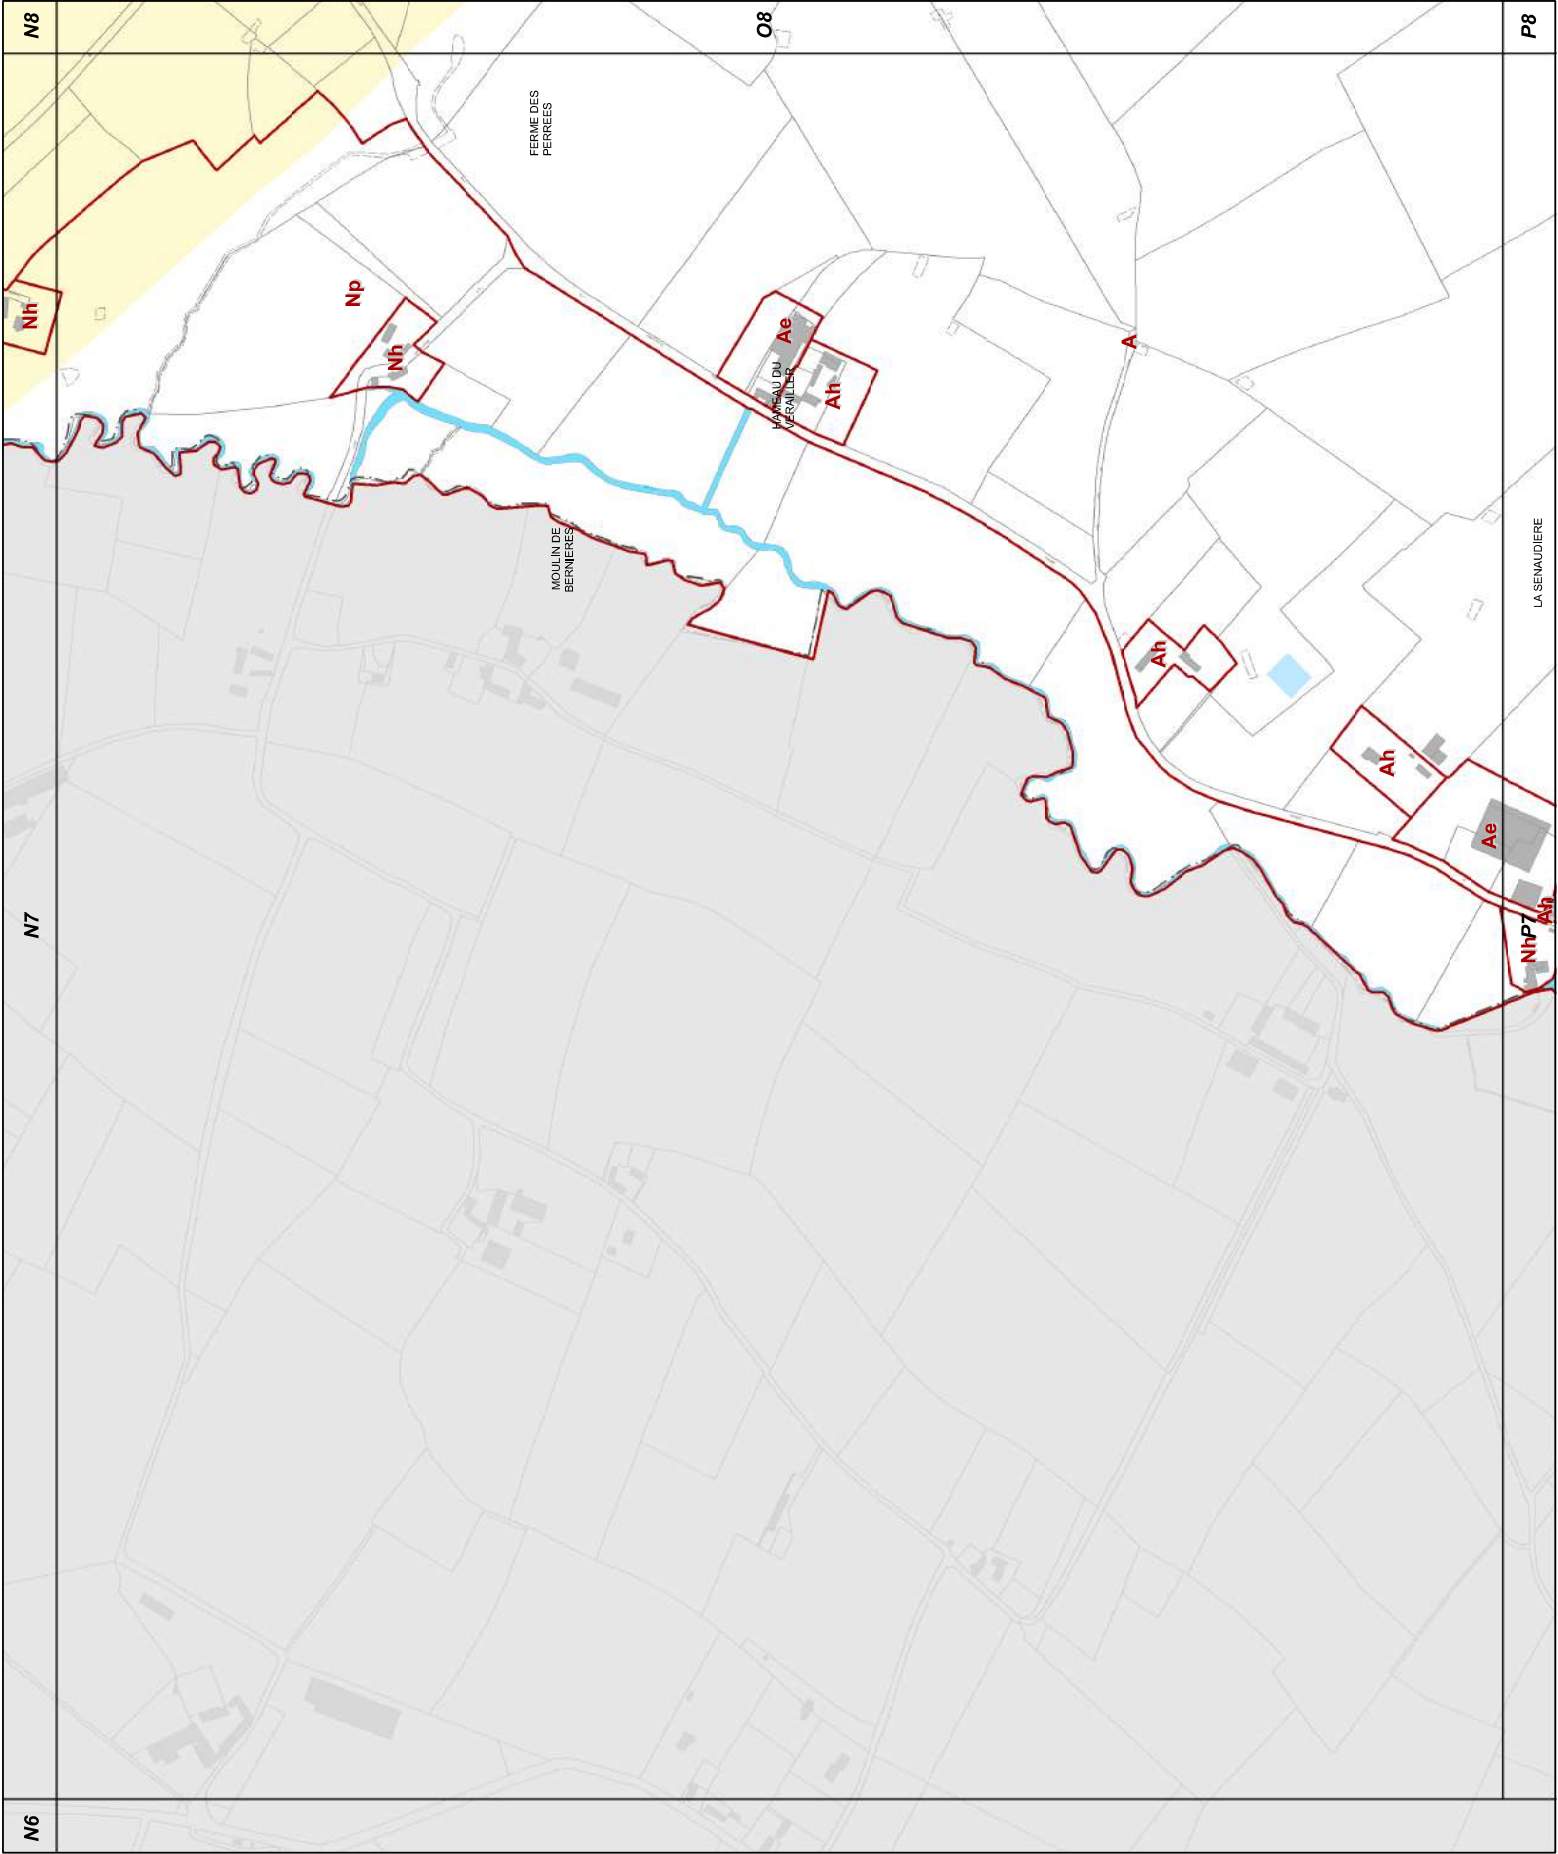

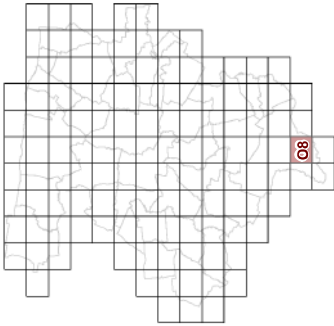


**23d2 REGLEMENT GRAPHIQUE
et RISQUES NATURELS "SOL"
1/5000è**

PLUi de BAYEUX INTERCOM

Modification n°2




0 125 Mètres

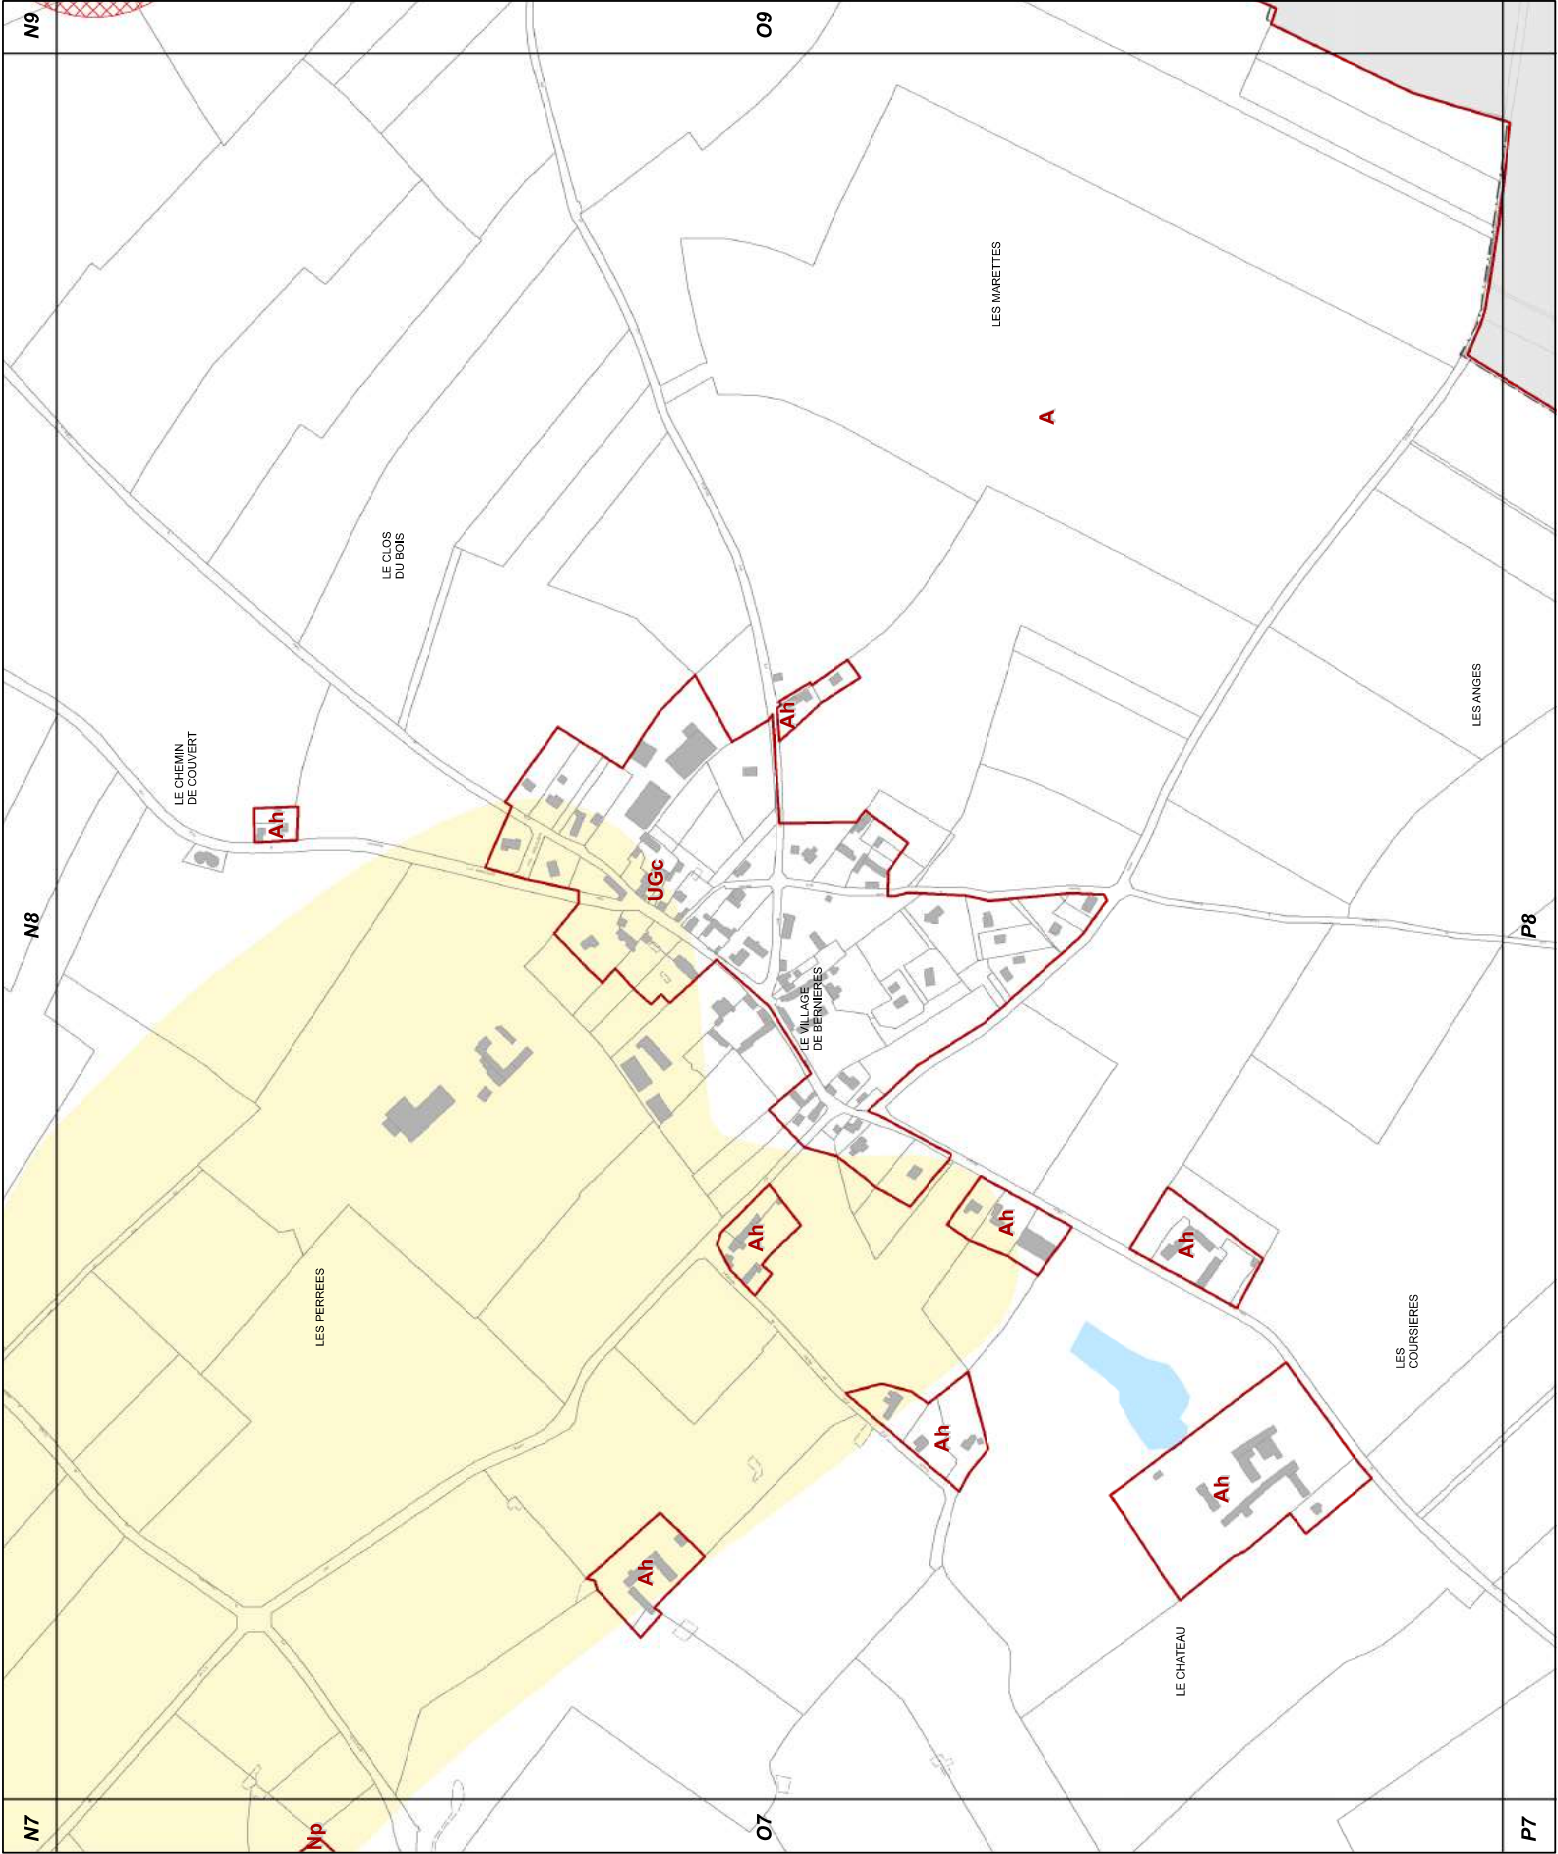



O9

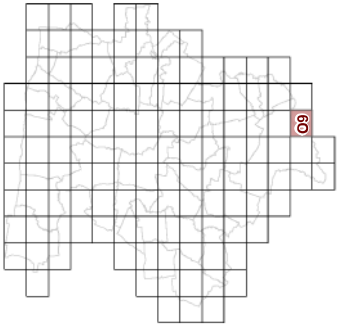

23d2 REGLEMENT GRAPHIQUE
et RISQUES NATURELS "SOL "
1/5000è


PLUi de BAYEUX INTERCOM

Modification n°2






O10

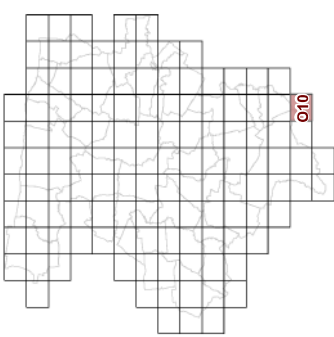

23d2 REGLEMENT GRAPHIQUE
et RISQUES NATURELS "SOL "
1/5000è


PLUi de BAYEUX INTERCOM
Modification n°2

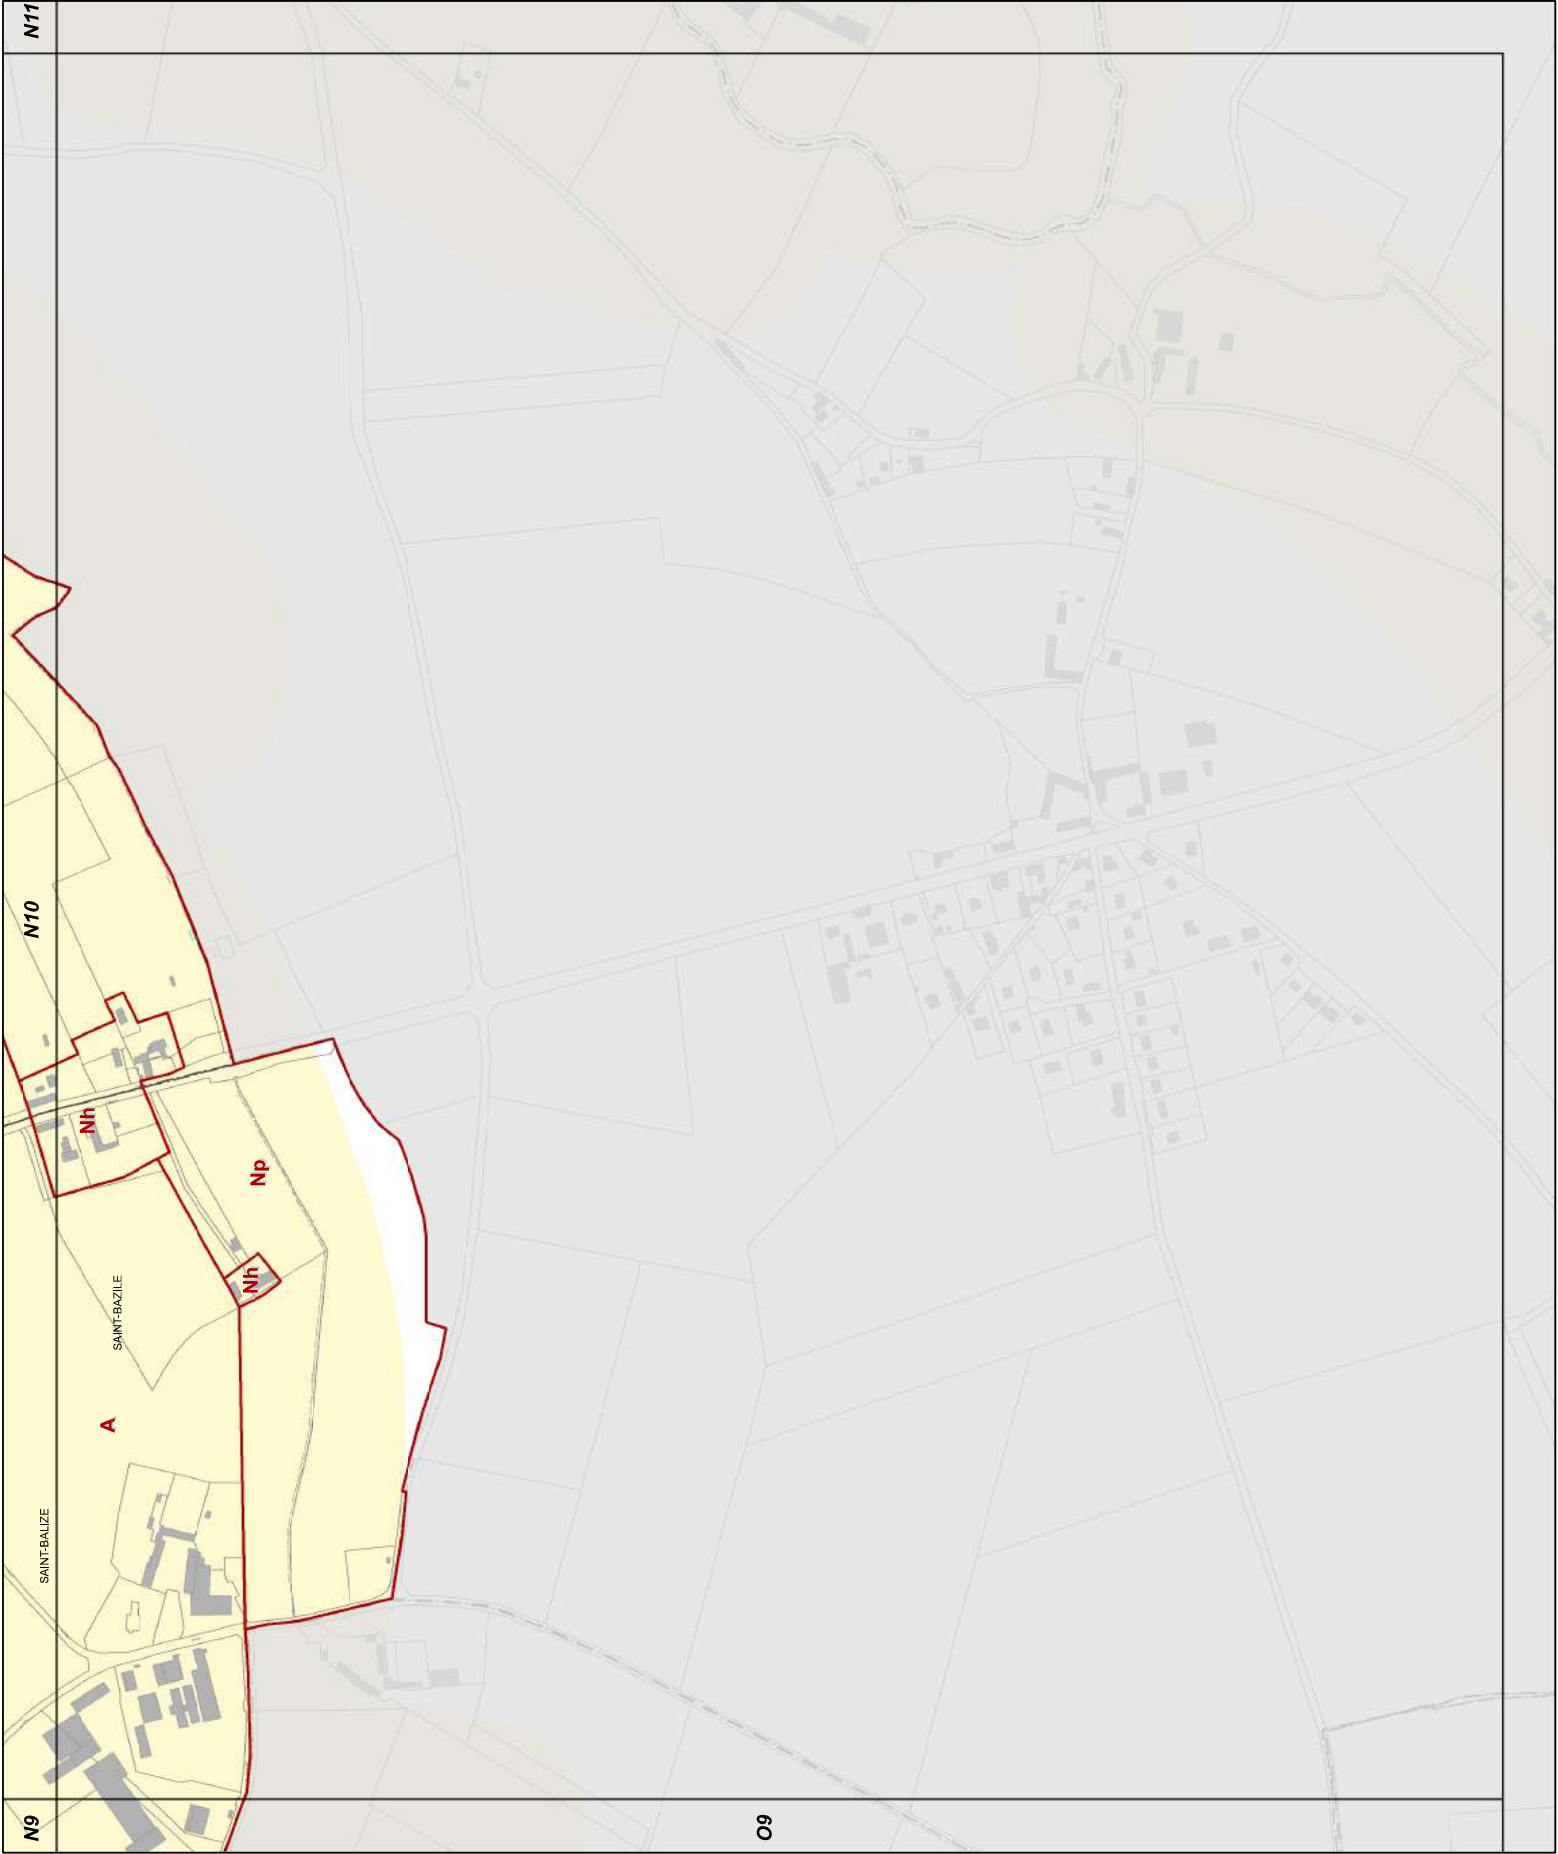

0 125 Mètres



P7

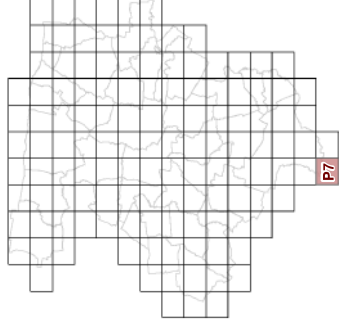


23d2 REGLEMENT GRAPHIQUE
et RISQUES NATURELS "SOL "
1/5000è

PLUi de BAYEUX INTERCOM

Modification n°2




0 125 Mètres

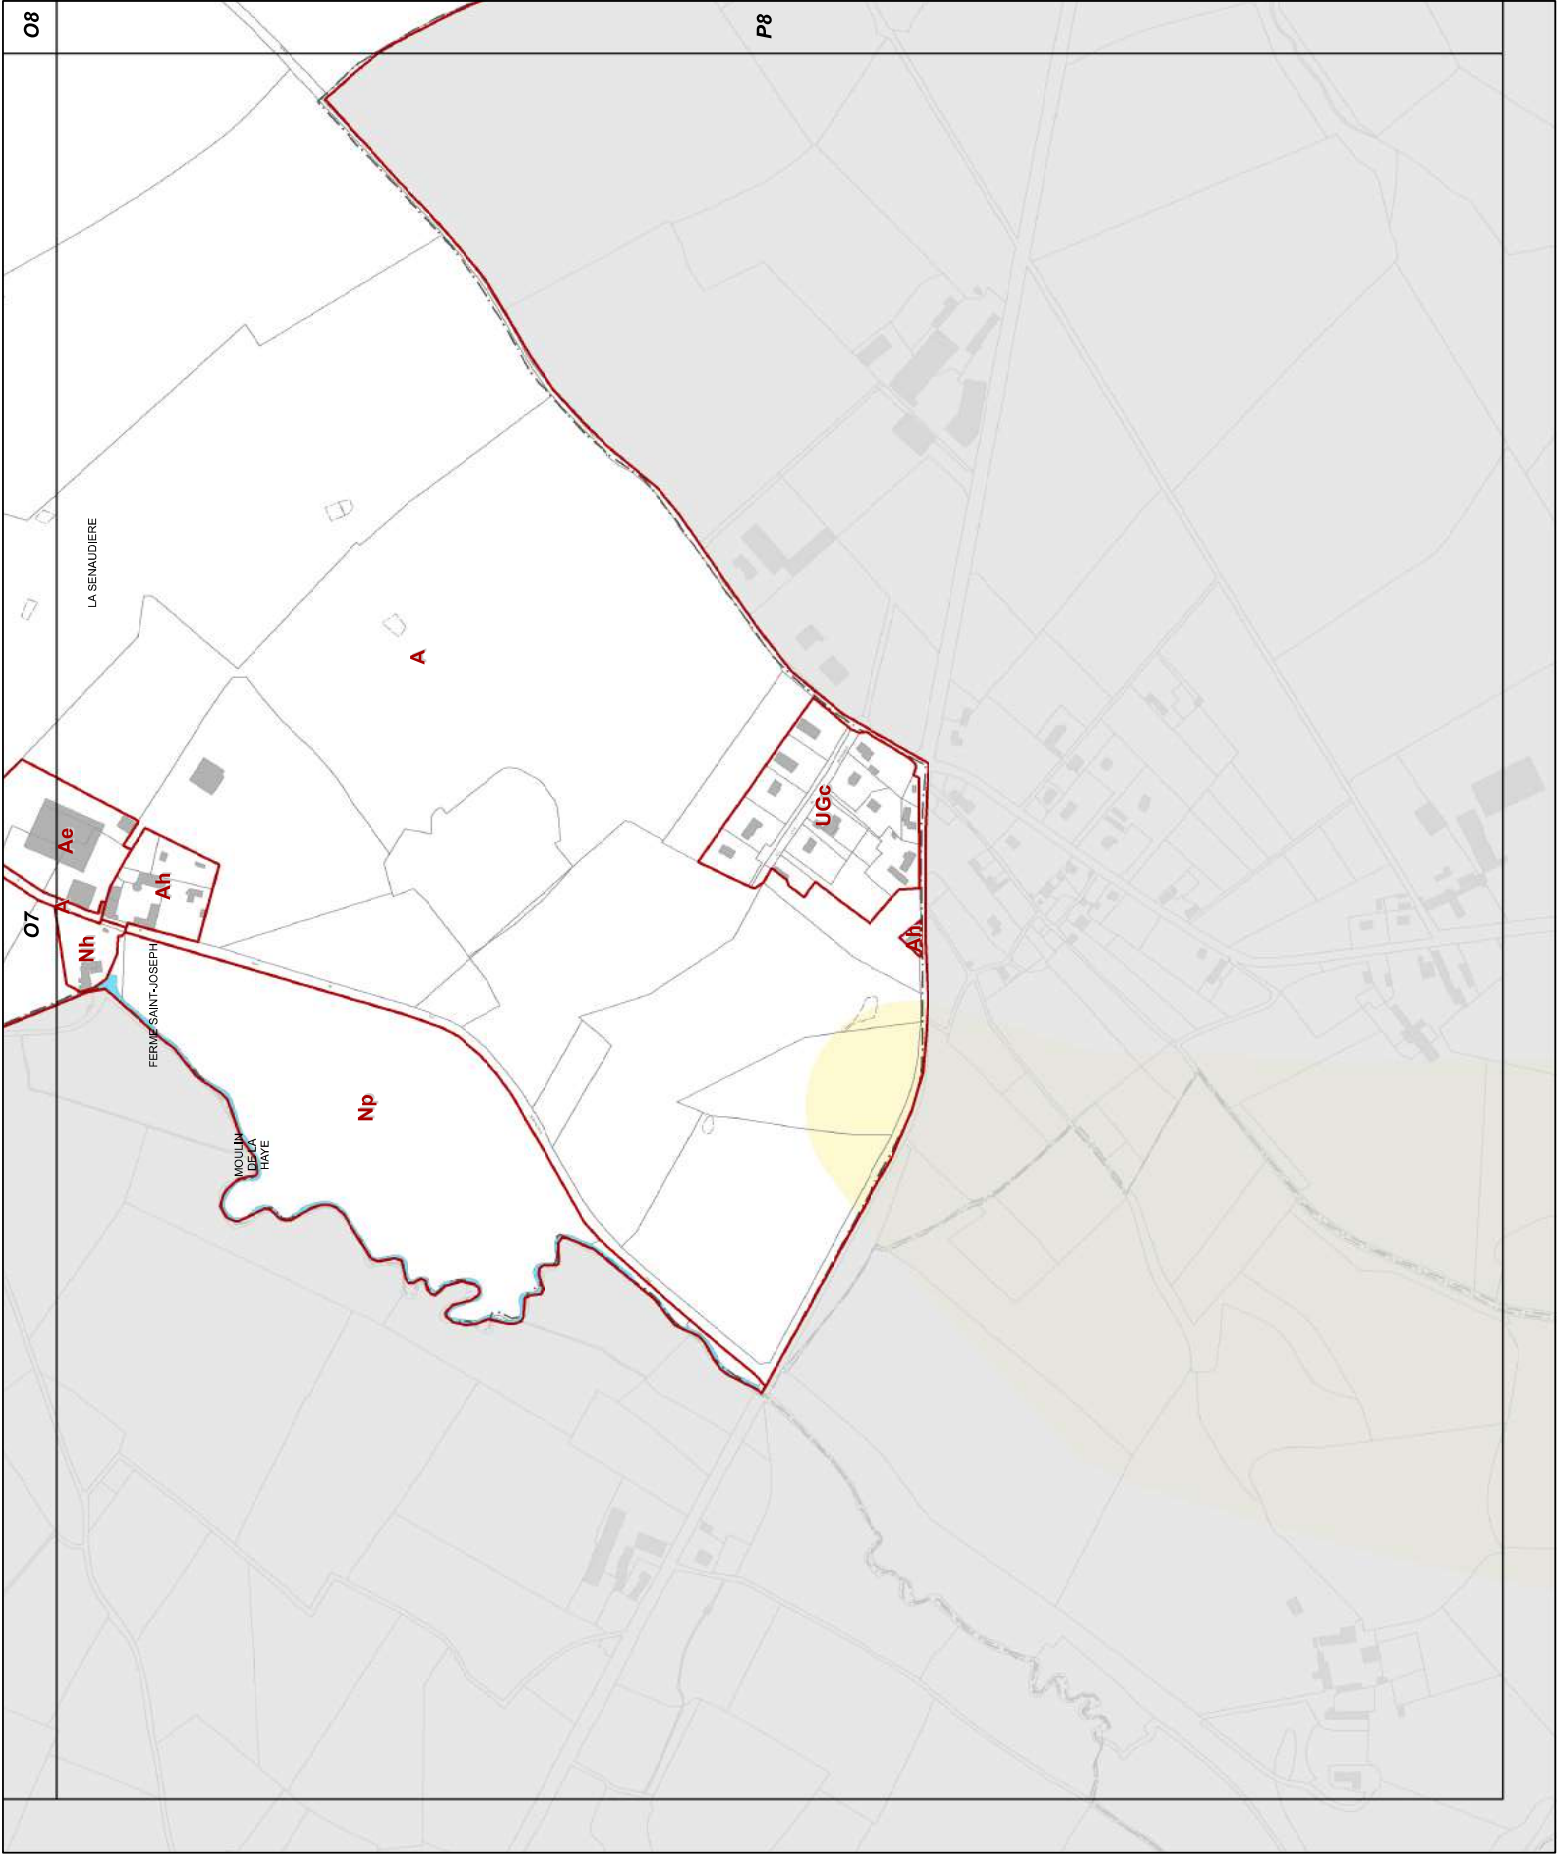



P8

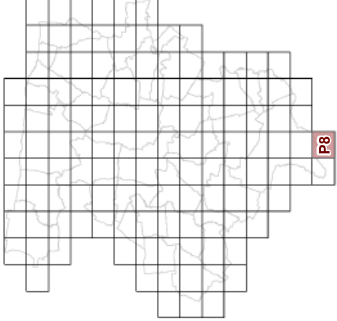


23d2 REGLEMENT GRAPHIQUE
et RISQUES NATURELS "SOL "
1/5000è

PLUi de BAYEUX INTERCOM

Modification n°2




0 125 Mètres

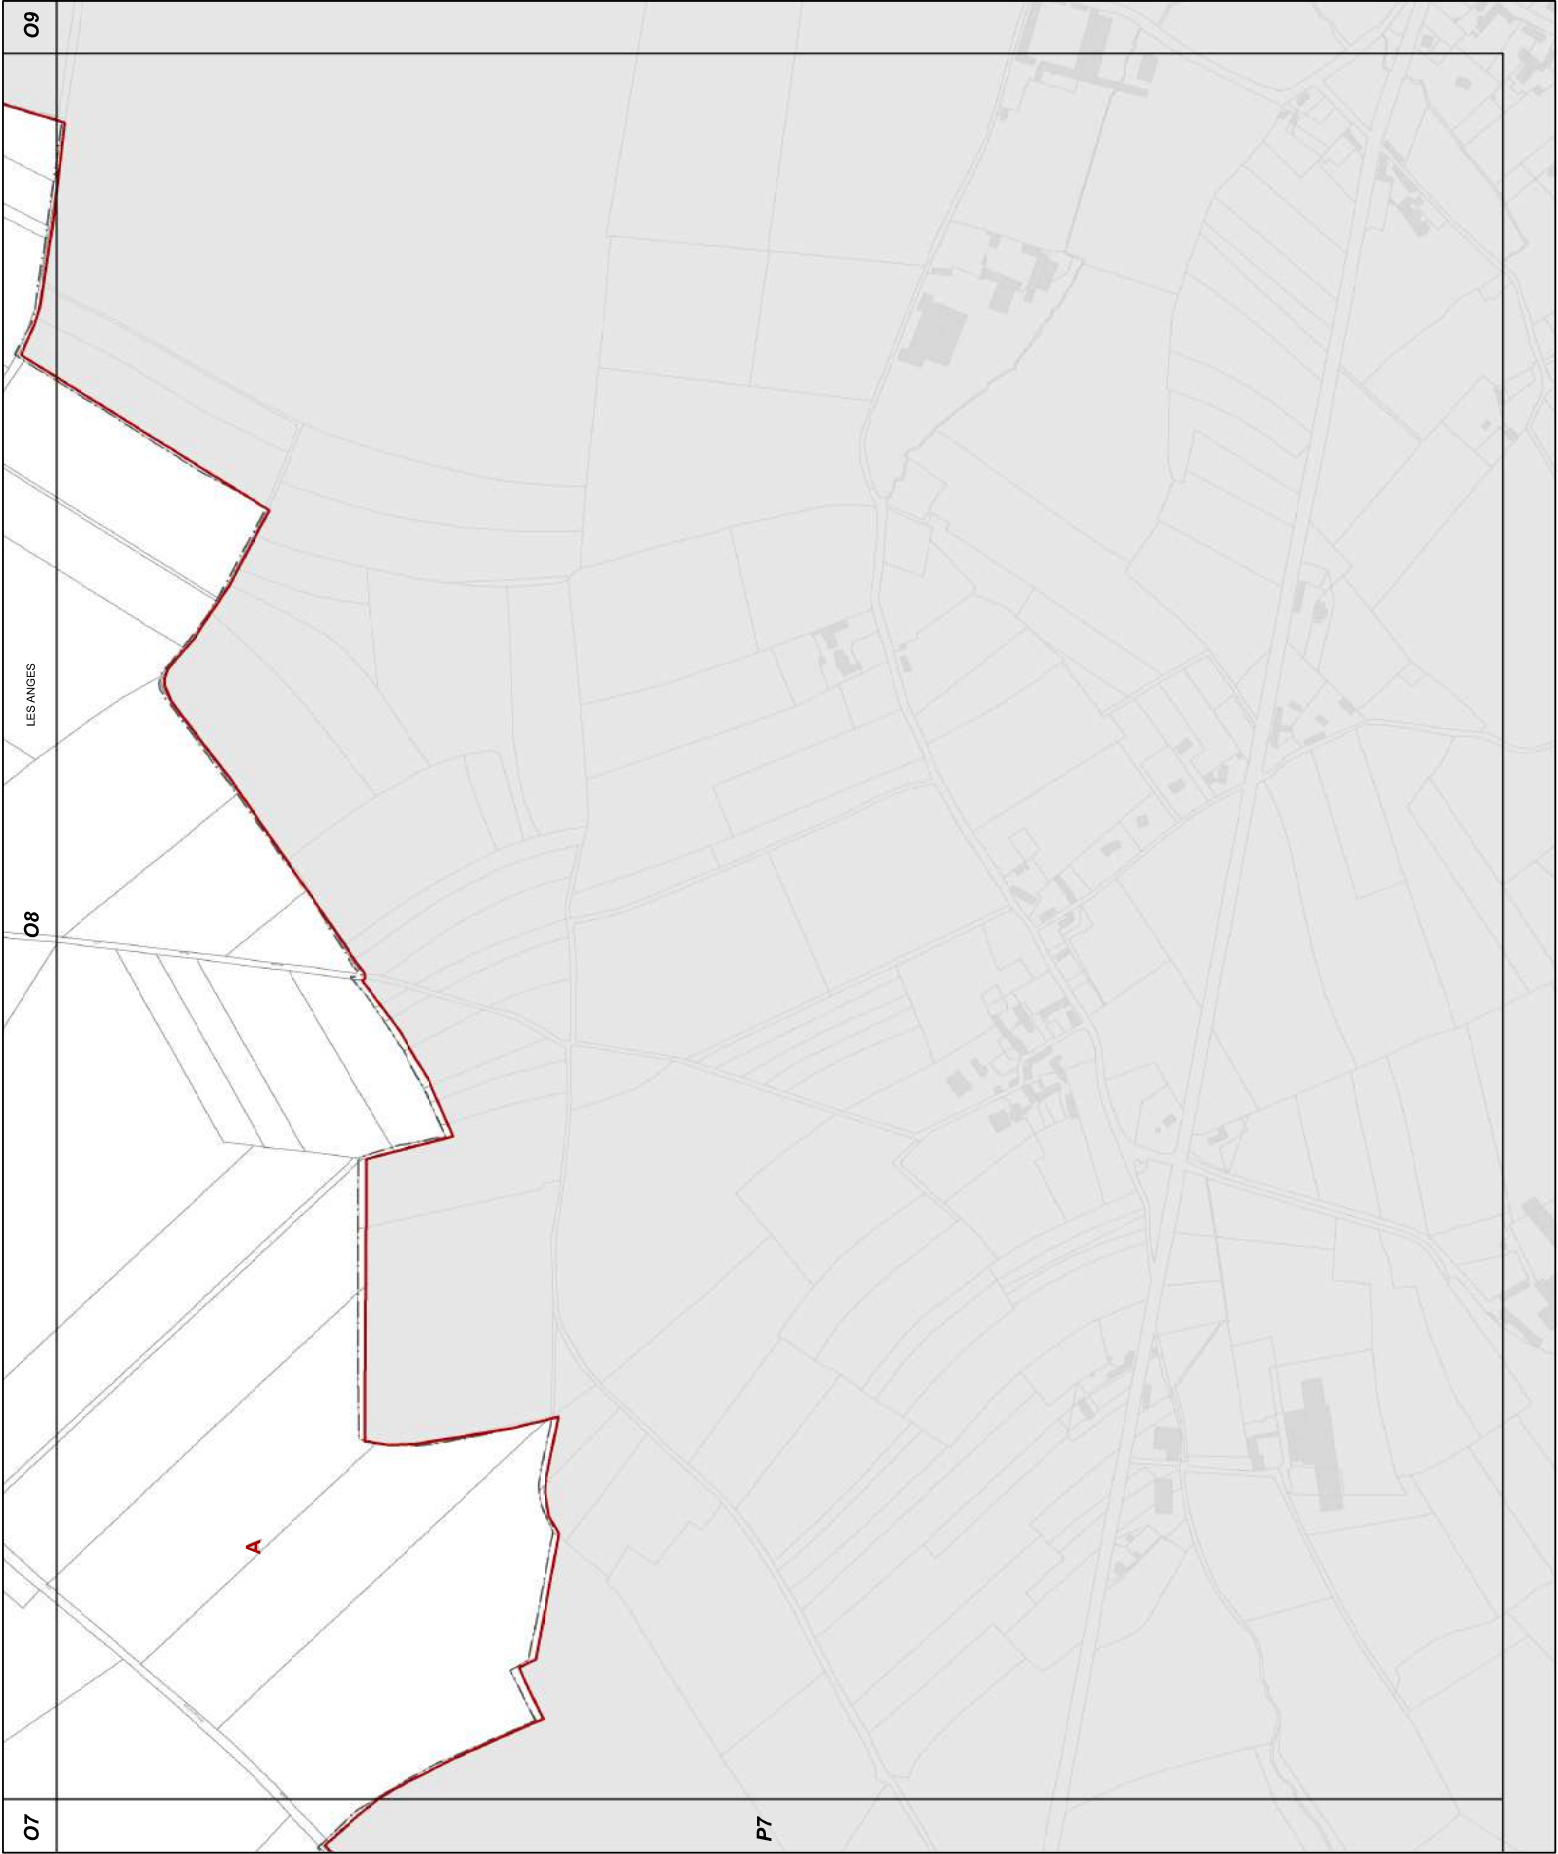



I9

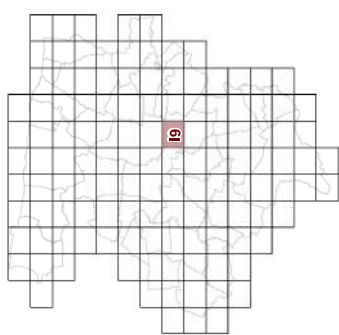

23d2 REGLEMENT GRAPHIQUE
et RISQUES NATURELS "SOL "
1/5000è

PLUi de BAYEUX INTERCOM

Modification n°2



0 125 Mètres

